




### מקרא :

- מפלס רצפה =0.00 / 578.50
- קיר תומך ומעקה שקוף
- קיר תומך מתוכנן
- עם מעקה שקוף לפי פרט.
- קיר קיים
- עם מעקה שקוף לפי פרט.
- קיר קיים
- גובה מתוכנן
- גובה מצב קיים
- גובה קיר תומך
- אבן שפה
- אבן שפה מונמכת
- חאורה סמויה בקצה ריצוף
- מיסעה מרוצפת
- חניה מתוכננת מרוצפת
- גינון משותף
- גינון פרטי
- הפנייה לפרט ומספרו (ראה גליון פרטים)

### מקרא

- גבול תכנית
- תא שטח ומספרו
- קו בניין
- מבנה להריסה
- עץ לשימור
- עץ לעקירה
- גבול ומספר חלקה
- מספר הדרך
- קווי בניין
- רוחב הדרך

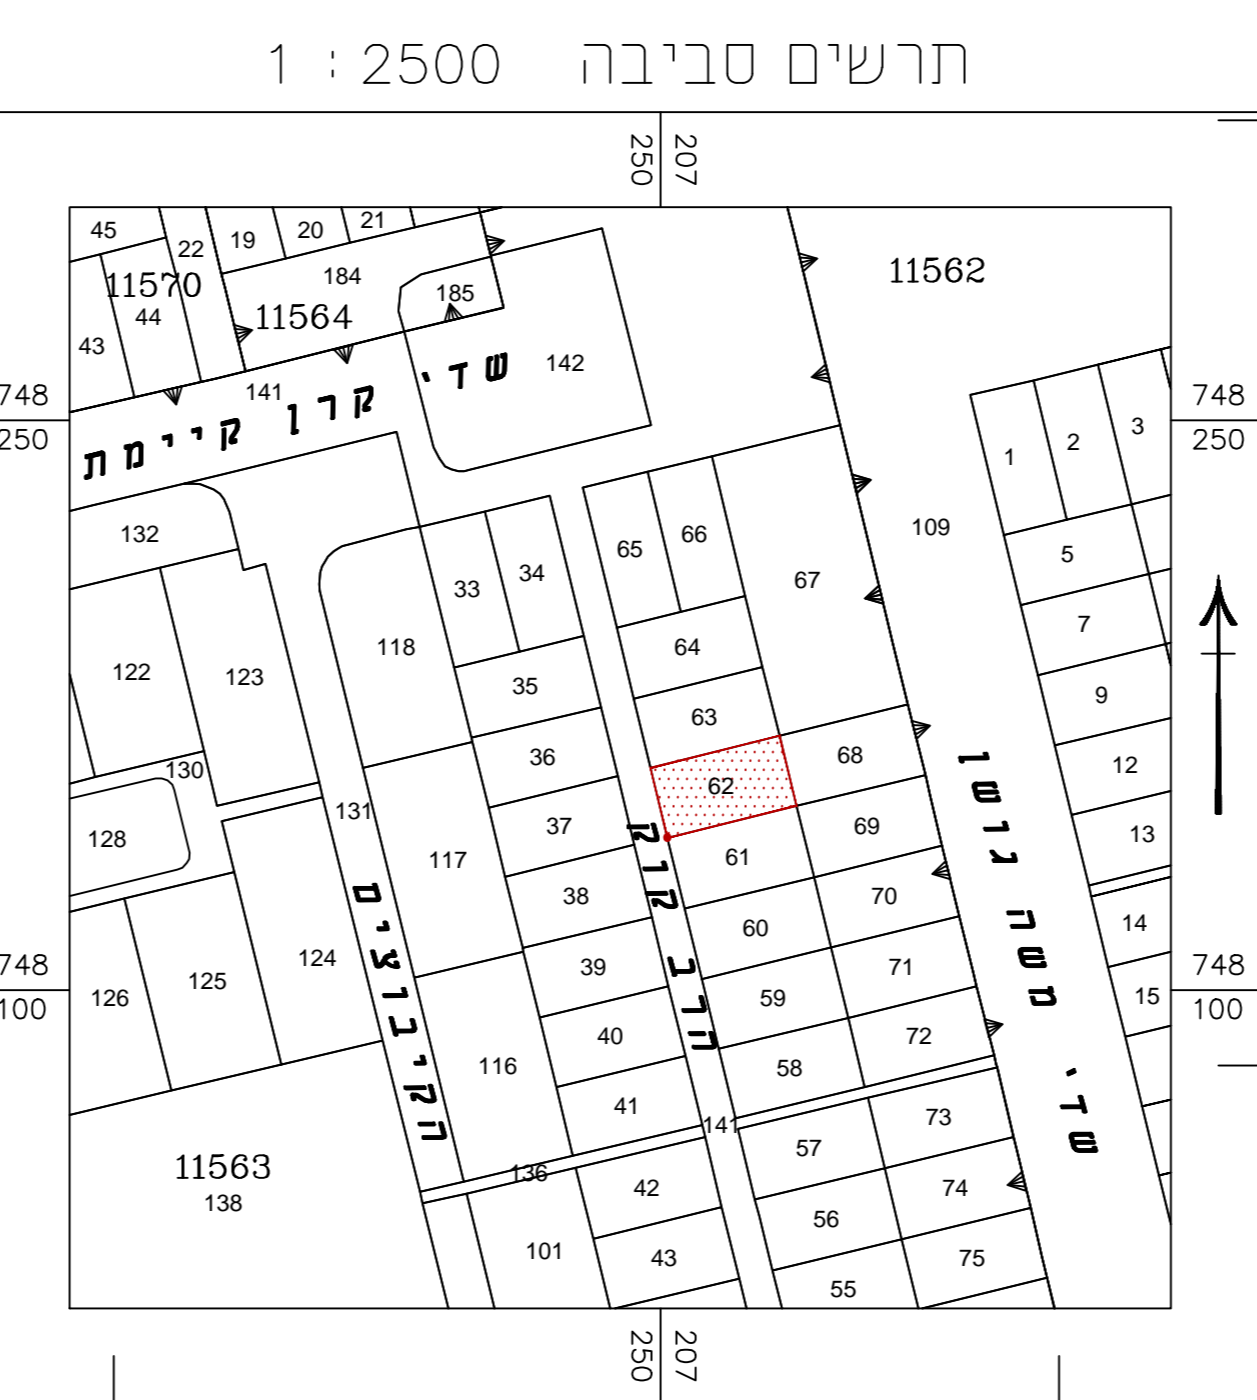

### טבלת חישוב חניות

סוגי דירות	כמות דירות	תקן ארצי	כמות חניות נדרשות
דירות עד 120 מ"ר	8	1 : 1	8
סה"כ חניות נדרשות :			8
סה"כ חניות מתוכננות :			10
חניות צמודות :			8
חניות אורחים			2

## תכנית מס' : 352-0447821 מבנה מגורים רחבי הרב קוזק 62 קרית מוצקין נספח חניה

איחוד וחלוקה	סמכות ראשית	אופי התכנית
-	ועדה מקומית	תכנית שניתן מכוחה להוציא היתרים

מחזור :  
מרחב תכנון מקומי : קריית  
רשות מקומית : קרית מוצקין  
שטח התכנית : 0.665 דונם  
קנה מידה : 1 : 200

### גושים וחלקות בתכנית:

גוש	סוג הגוש	חלקות בשלמותן	חלקי חלקות
11563	62	-	-

### חותמות מוסד התכנון :

### שמות וזדהימות :

עורך התכנית	יחידה פרויי	תאריך
	34635 חיפה 6, וואגווד 04-8103182	04-8103187
מסמך	מסמך	מסמך
tation@farhi.co.il	04-8103182	04-8103187

מספר התוכנית: 498/2016  
2  
רמת דיוק הקו הכחול והקורטור:  
1 = מדירה גרפית  
2 = קו כחול נכבד ברמה אניטית  
3 = מדידה אניטית מראה ברמת הצד

1. המדידה המקורית  
הריני מצהיר בזאת כי מדידת המפה הסופוגרפית/  
המצבית המוזהר רגע יתוכנית זו. נערכה על ידי:

28/07/2016  
ביום

הוא הוכנה לפי הוראות נוהג מבית ובהתאם  
להוראות החוק ותחנות המודדים שבחוק.

שם המודד:  
מרפר רישיון:  
חתימה תאריך:

583

