



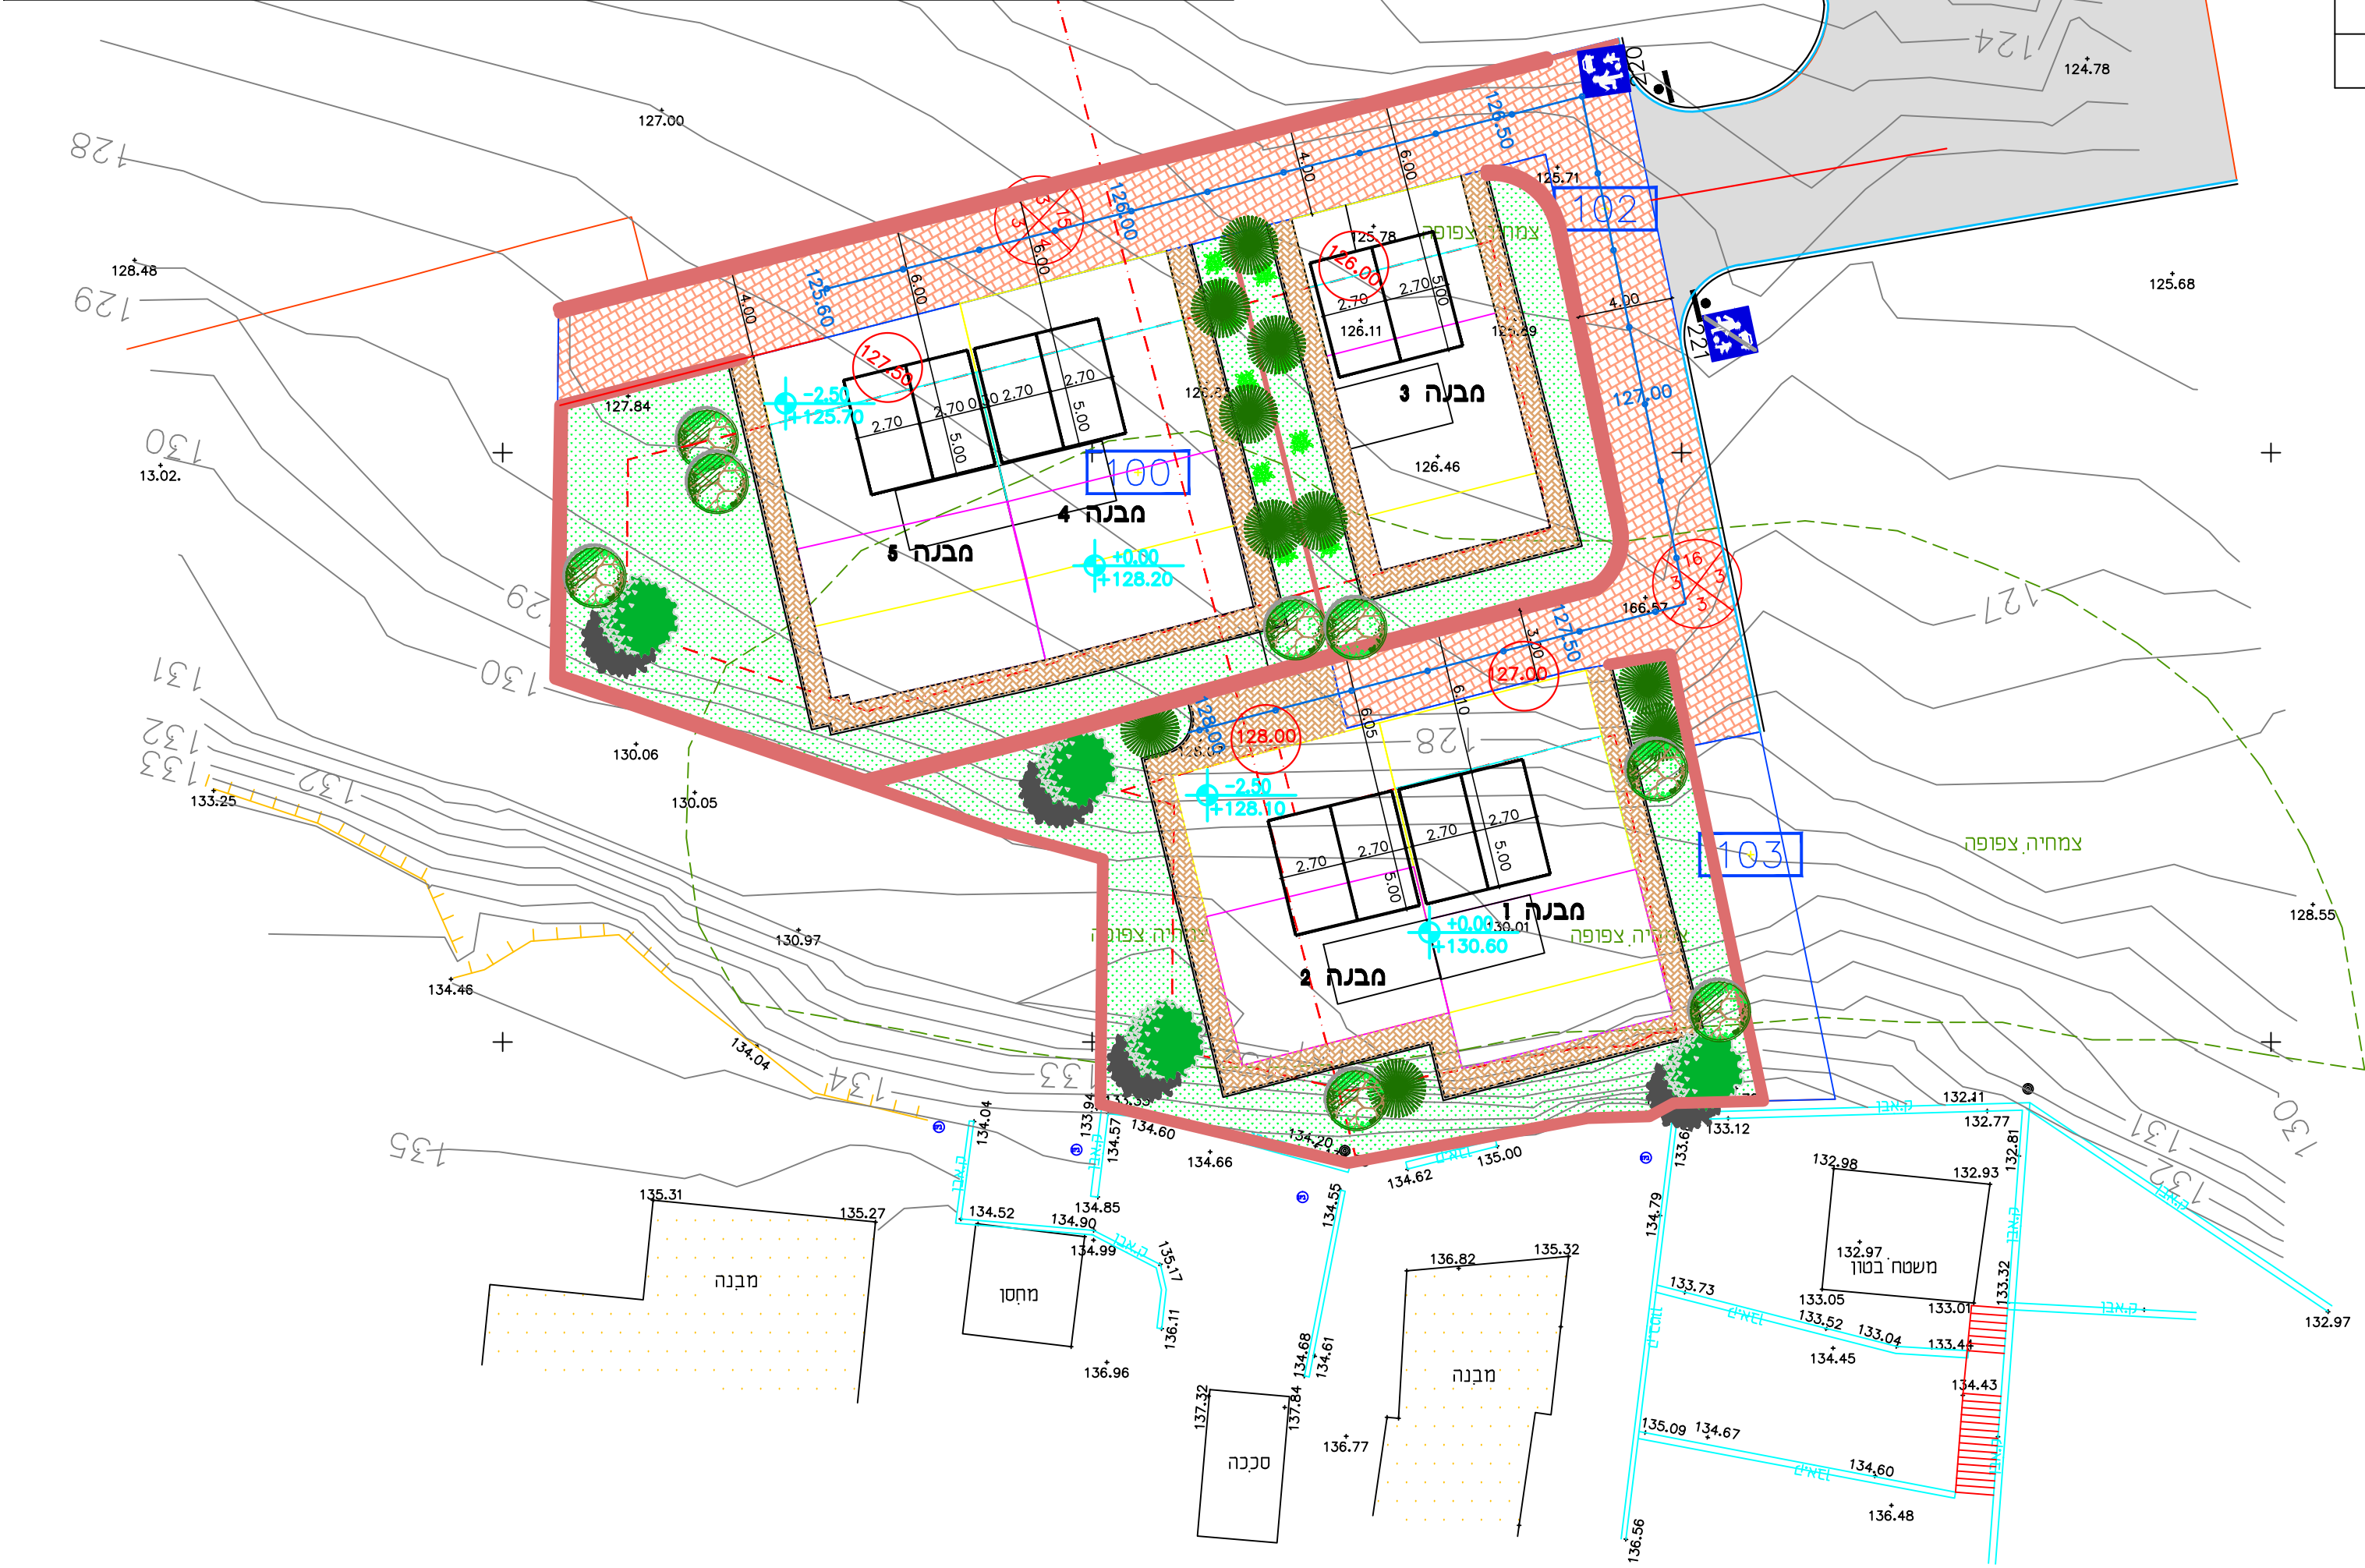

תרשים סביבה-התמצאות - על רקע אורטופוטו

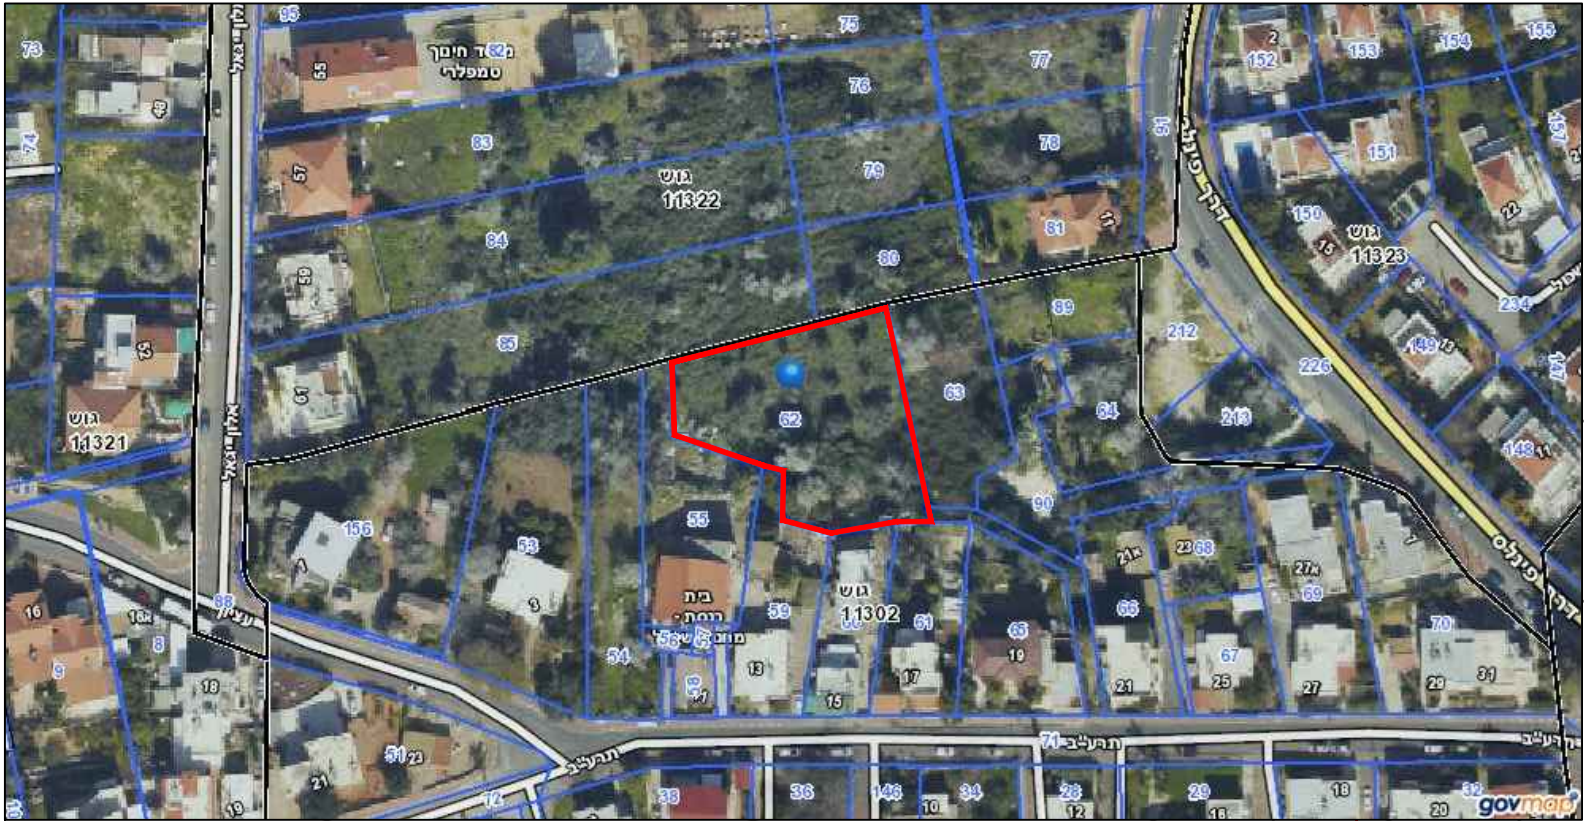

טבלת חניות

שמוש			תניה יחיד		מחוננו
שמוש			יחיד	כפי תקו	
מגרס	מגרס	מגרס	1	לכל 2/ דירה	2
מגרס	מגרס	מגרס	1	לכל 2/ דירה	2
מגרס	מגרס	מגרס	1	לכל 2/ דירה	2
מגרס	מגרס	מגרס	1	לכל 2/ דירה	2
מגרס	מגרס	מגרס	1	לכל 2/ דירה	2
סה"כ:					10

נספח תנועה	
מס 353-0360495	
שם התכנית	
איחוד וחלוקה הרחבת והארכת דרך זכרון יעקב	
נספח לתכנית	גיוון 1 מחור 1
תחולה	מס
קרי	1250
תאריך עריכת התספח	28/02/2019
שמות וחתימות:	
עורך	שם: שרה פאנור
התספח	תאריך:

הערות:
- אין להשתמש במידות הנקודות בקלם מהתכנית
- המבצע אחראי כנדיקה הידית והתאמת
- אין לבצע כלל חתמת "מאושר" לכיצוע"

מרא

כניס מעבר	
מדרכות	
תא חניה	
דרך משולבת	
גיוון	
קיר גדר בגבול מגרס	
אבן שפה כביש	
אבן שפה גן	
גובה דרך משולבת מחוננו	127.50
גובה קרקע טבעית	127.00

חבר עמוד:	
זכרון יעקב	
חומר:	
יחיד למעגרים	
זכרון יעקב	
גוש 1502 חלק 62	
נספח תנועה	
שם הקובץ:	jakob.dwg
שם המחבר:	שרה פאנור
שם המעבד:	שרה פאנור
שם המעבד:	שרה פאנור
שם המעבד:	שרה פאנור
פאנור שרה הנדסה מתגדת תנועה ותחבורה	
מס' ת.ד. 270 כפר שבזי 16805	
טל: 054-6657676	
E-MAIL: faoursara@outlook.co.il	

