

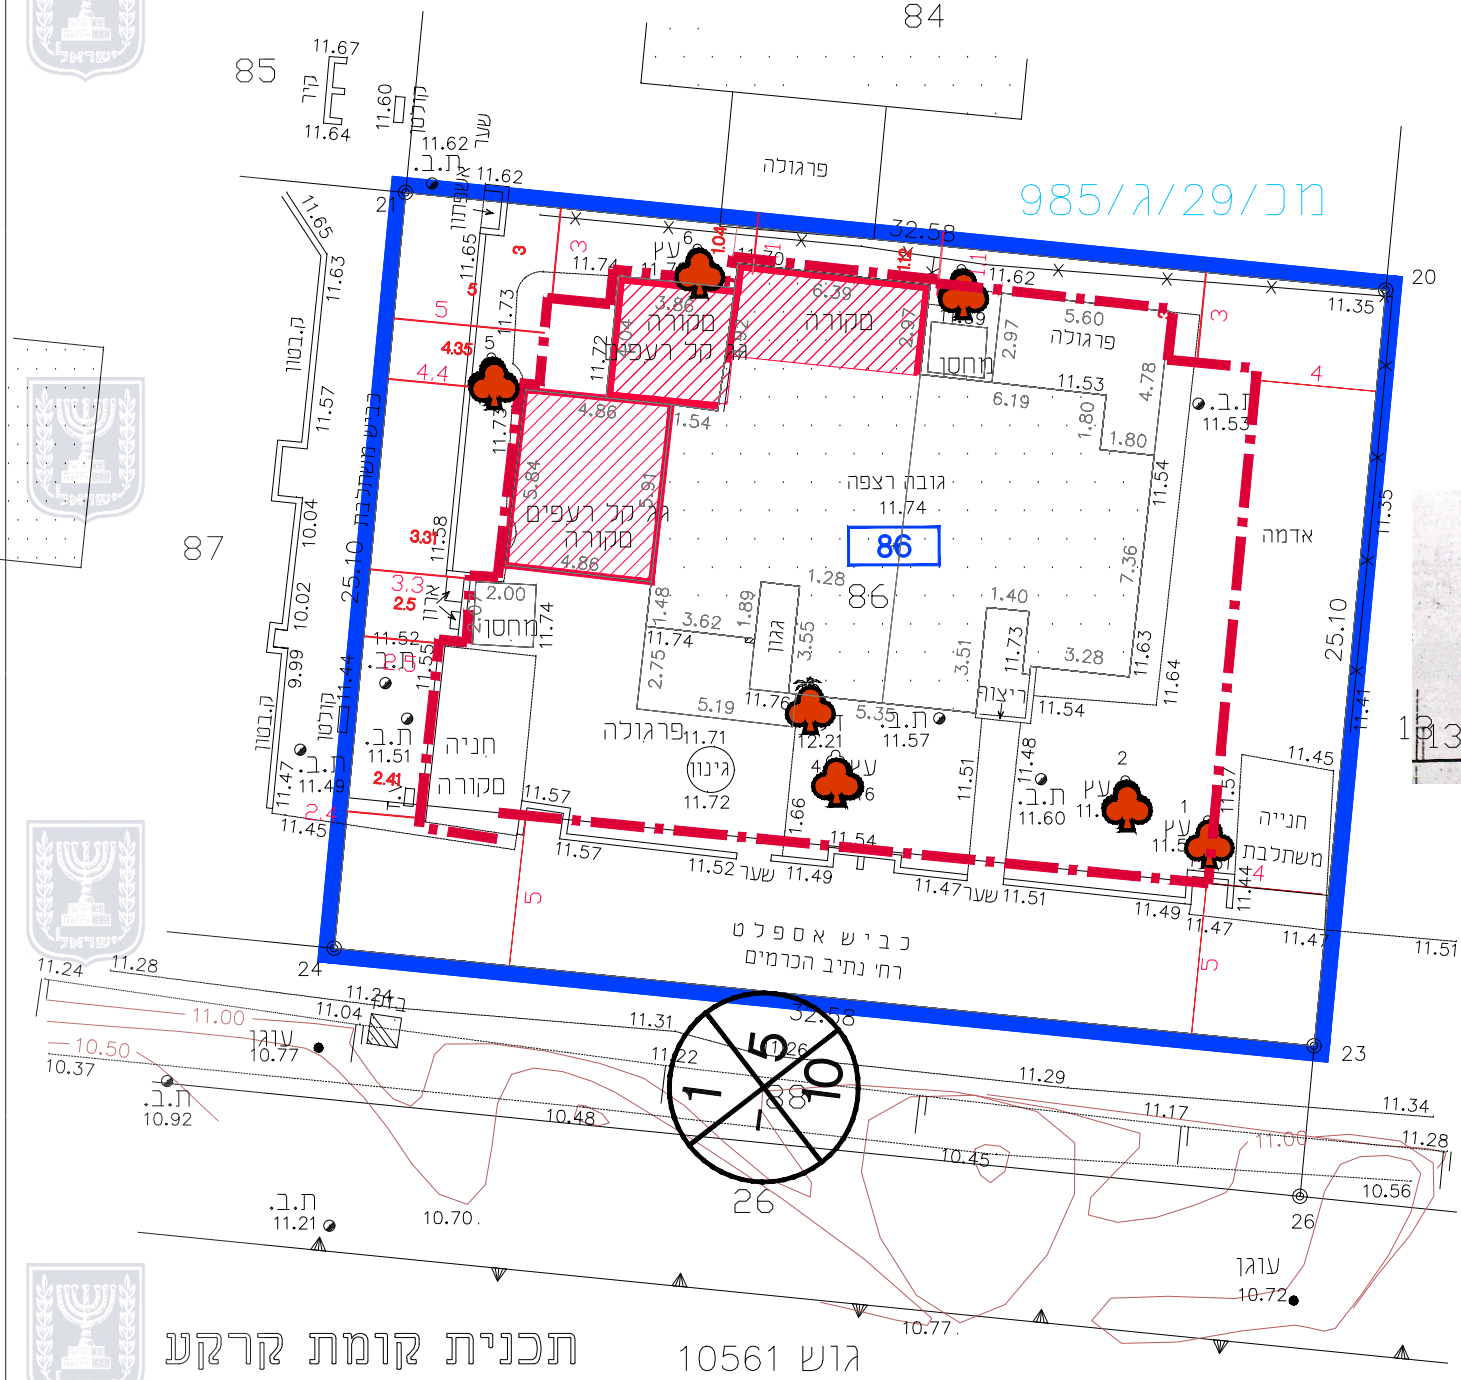


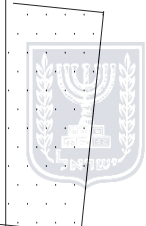


תכנית קומת קרקע

גוש 10561


מ/כ/ג/29/985

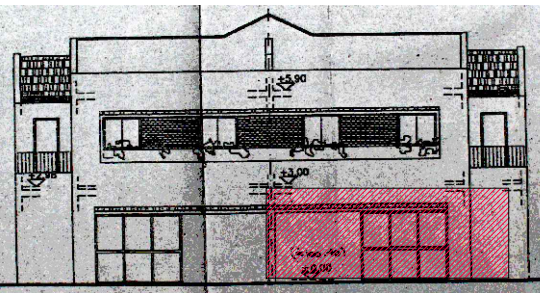


חזית צפונית

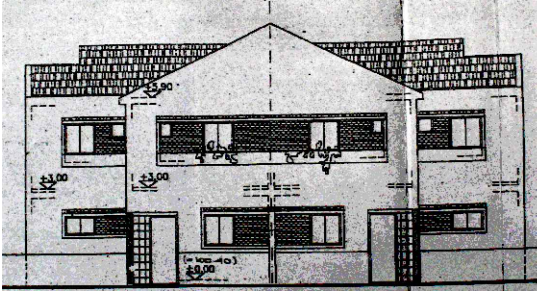


חזית דרומית

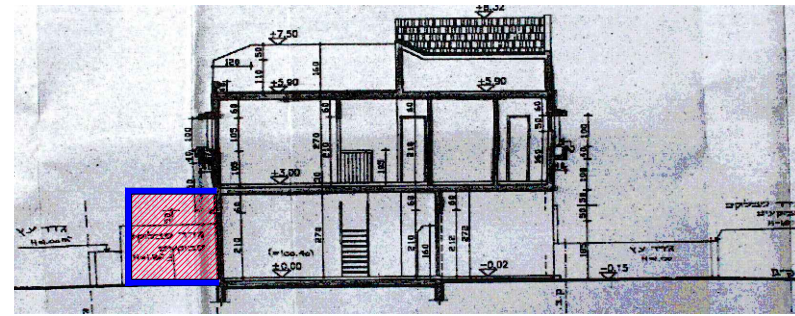


חזית ב-ב

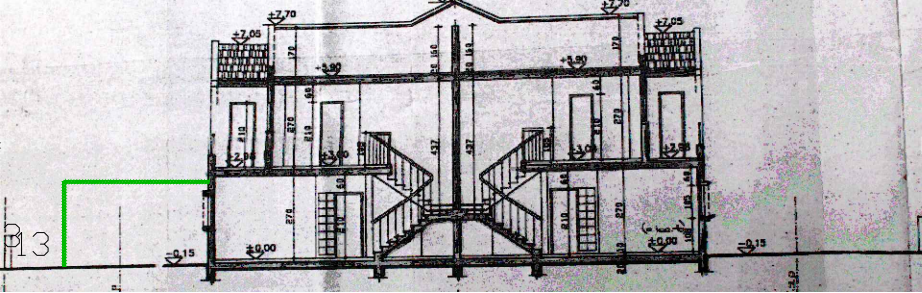

חזית א-א

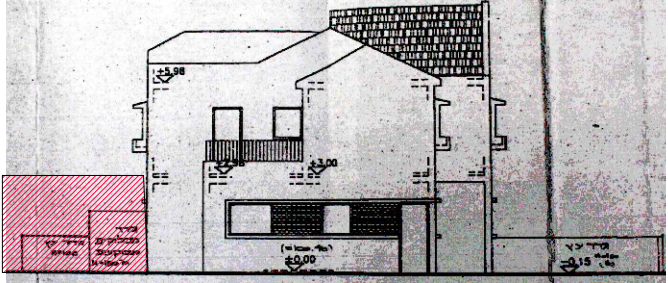

חזית מערבית

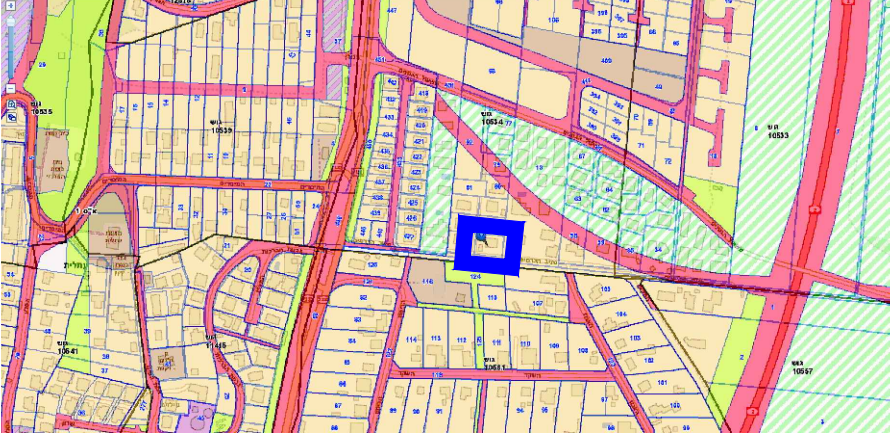

חוק התכנון והבנייה, התשכ"ה - 1965  
תכנית מפורטת

303-0190082

שינוי קווי בניין בגוש 10534  
חלקה 86 משפחת עתלית

נספח בינוי גליון 1 מחוד 1

| מחוז             | חיפה       |
|------------------|------------|
| מרחב תכנון מקומי | חוף הכרמל  |
| רשות מקומית      | עתלית      |
| ישוב             | עתלית      |
| תאריך            | 13/05/2017 |

| שם הנספח    | קנ"מ  |
|-------------|-------|
| נספח בינוי  | 1:250 |
| תרשים סביבה | -     |
| תרשים נוסף  | -     |
| תרשים נוסף  | -     |
| תמונה נוספת | -     |

גושים וחלקות בתכנית:

| גוש   | סוג הגוש | חלקות בשלמותן | חלקי חלקות |
|-------|----------|---------------|------------|
| 10534 | מוסדר    | 86            | -          |

שמות וחתימות:

| עורך התוכנית | שם: איאד חאג'י פרח |
|--------------|--------------------|
| חתימה:       |                    |