




חתך אורך B-B מצב מתוכנן קב"מ 1:200

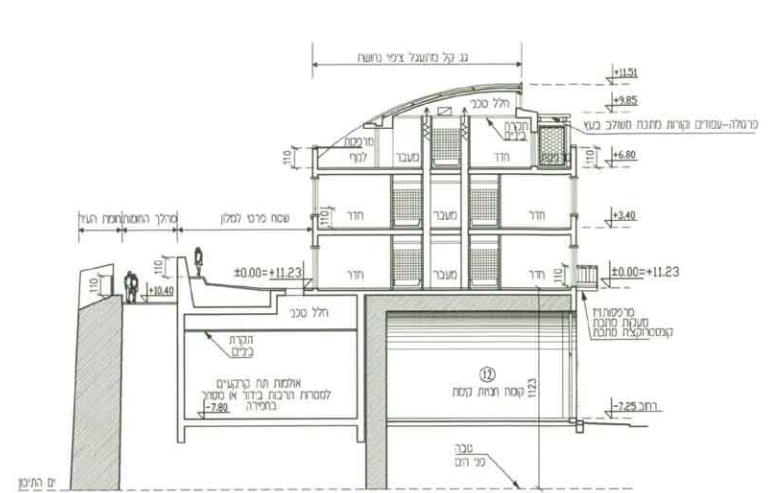


חתך רוחב A-A מצב מתוכנן קב"מ 1:200

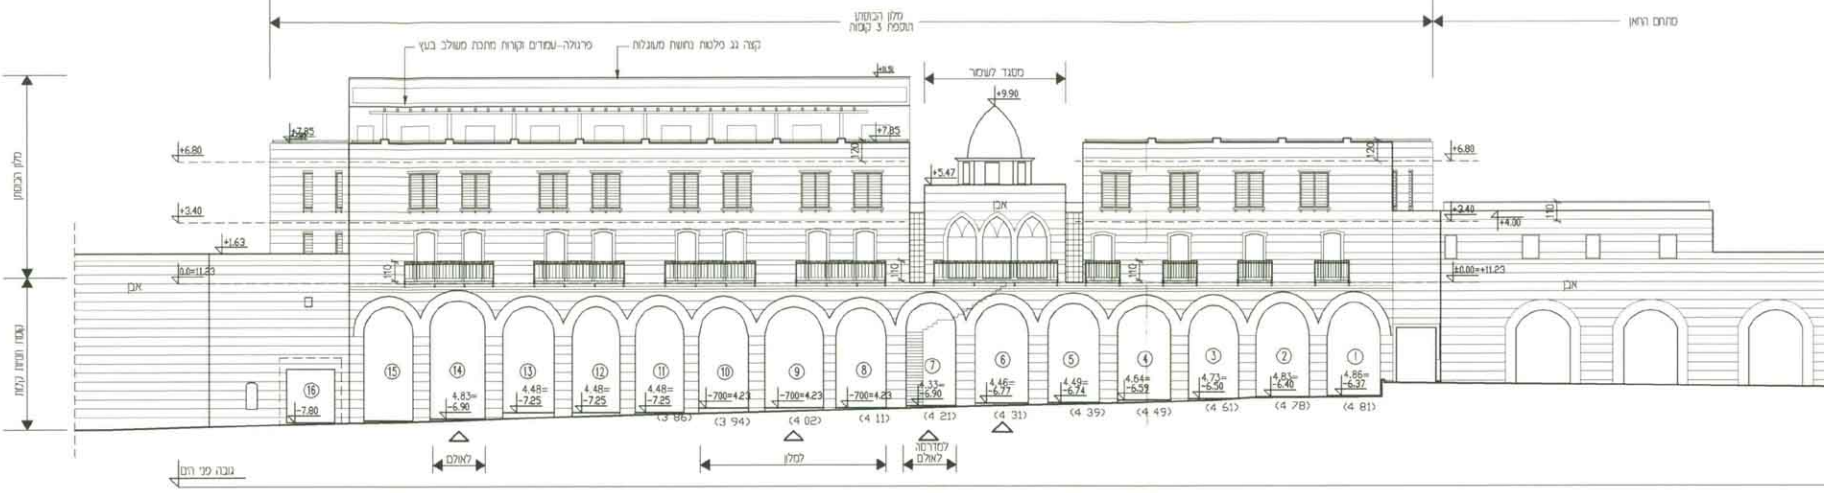


מבט על הביתן מהרוחב מצב מתוכנן קב"מ 1:200

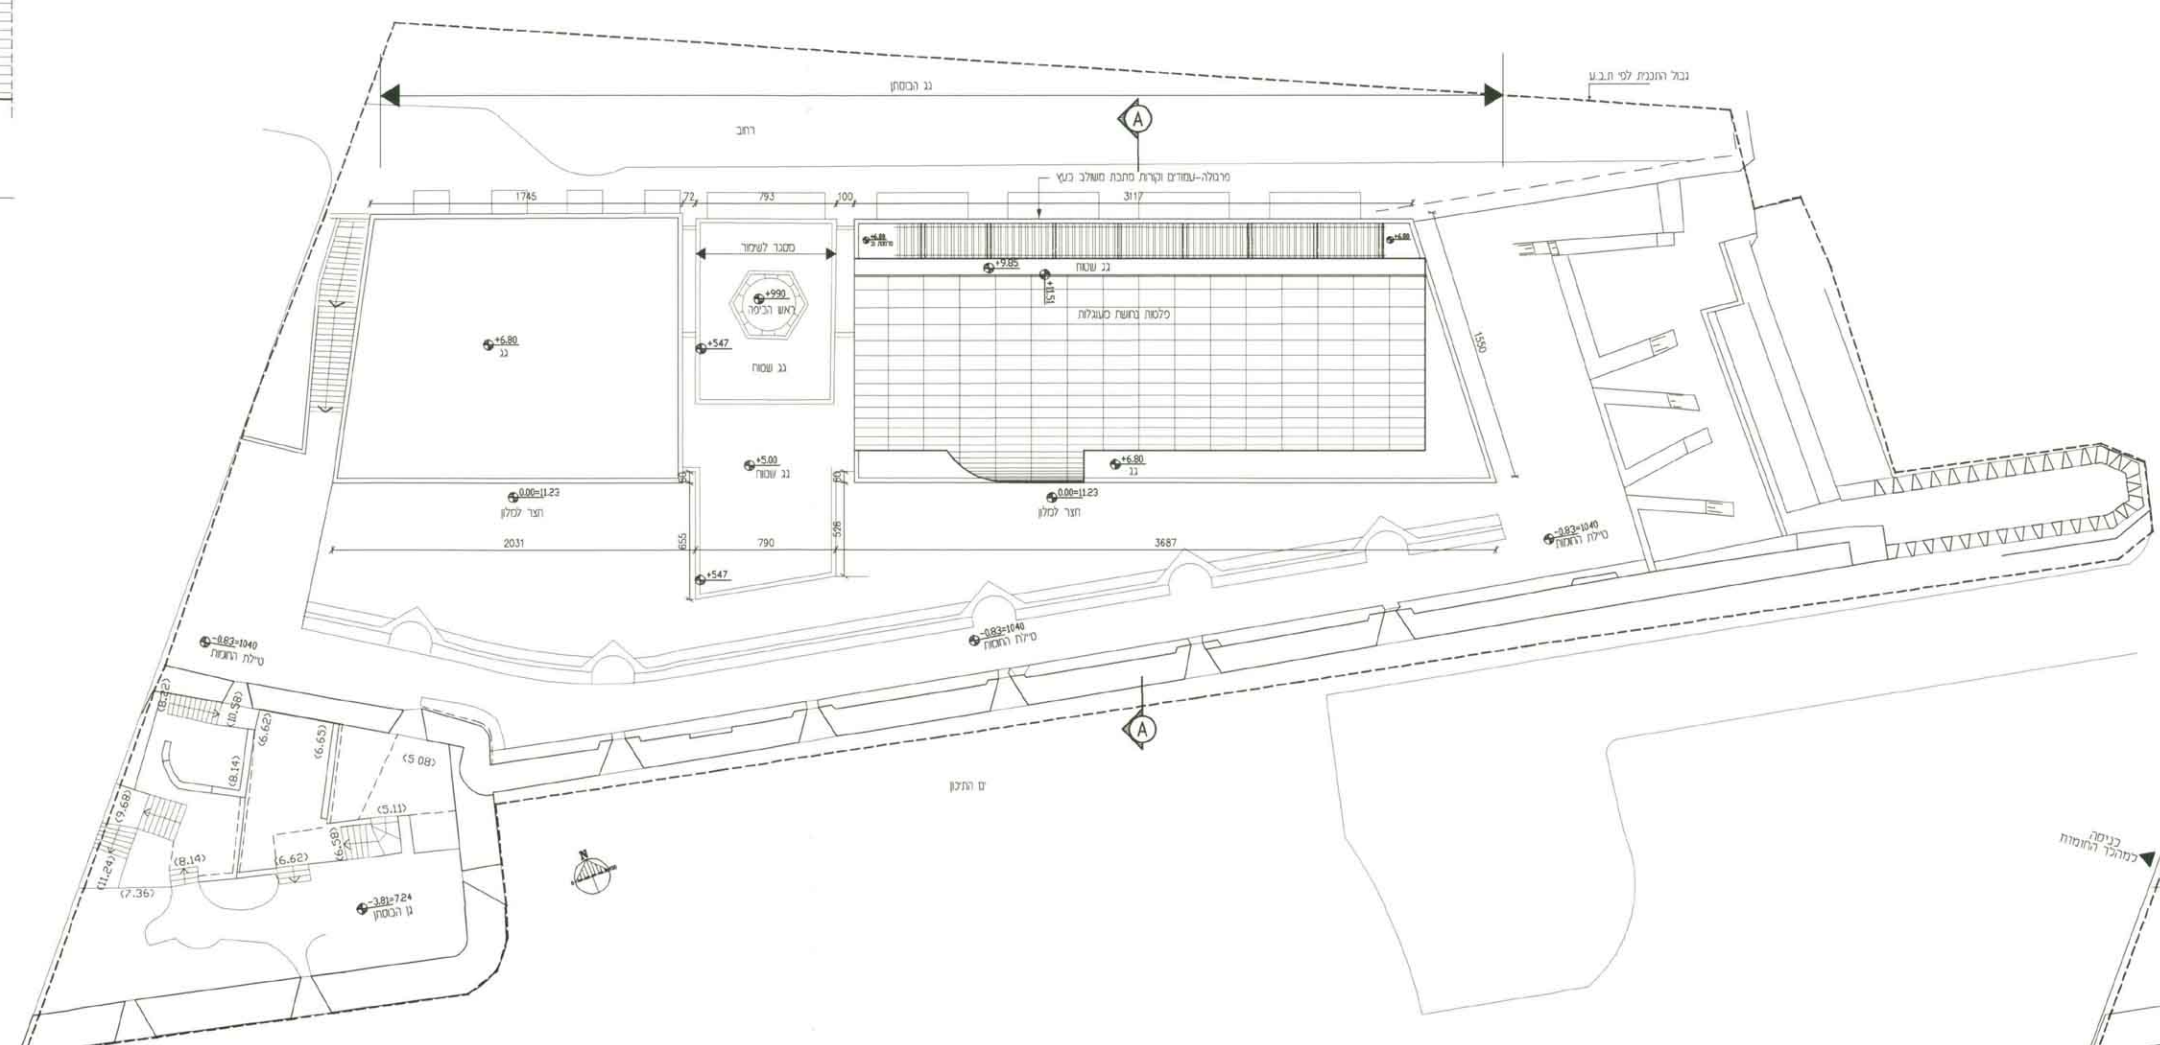


תכנית גגות של המלון מצב מתוכנן קב"מ 1:200

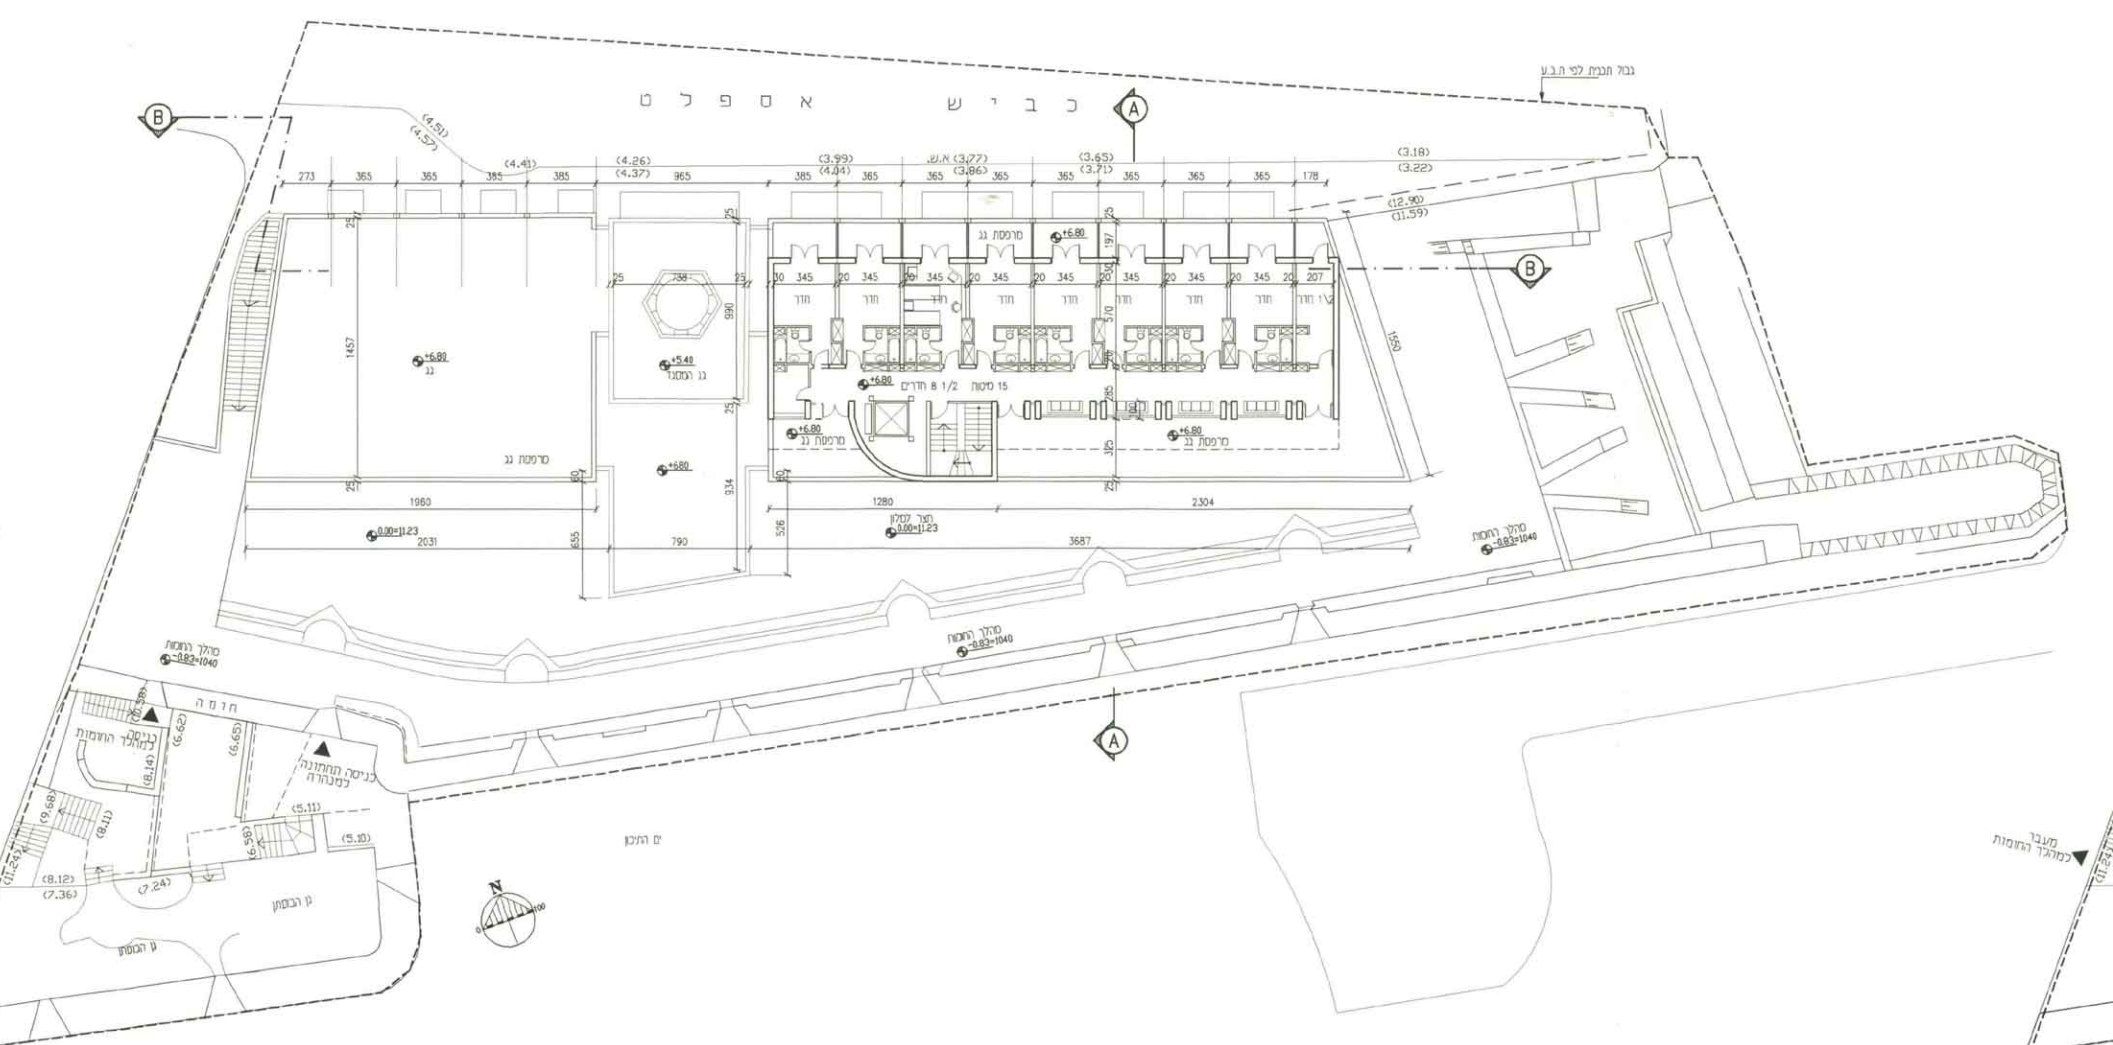

תכנית קומה עליונה של המלון במסלם +6.80 מצב מתוכנן קב"מ 1:200

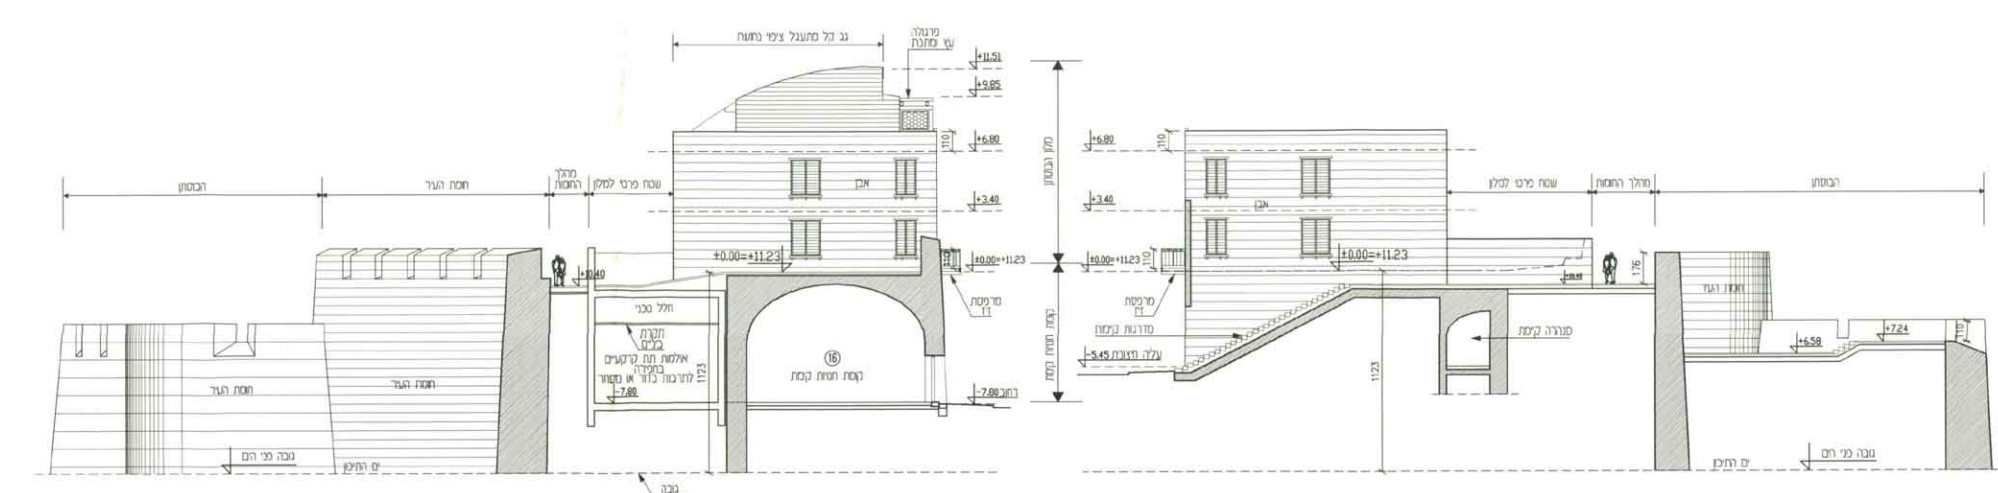

חזית מזרחית מצב מתוכנן קב"מ 1:200

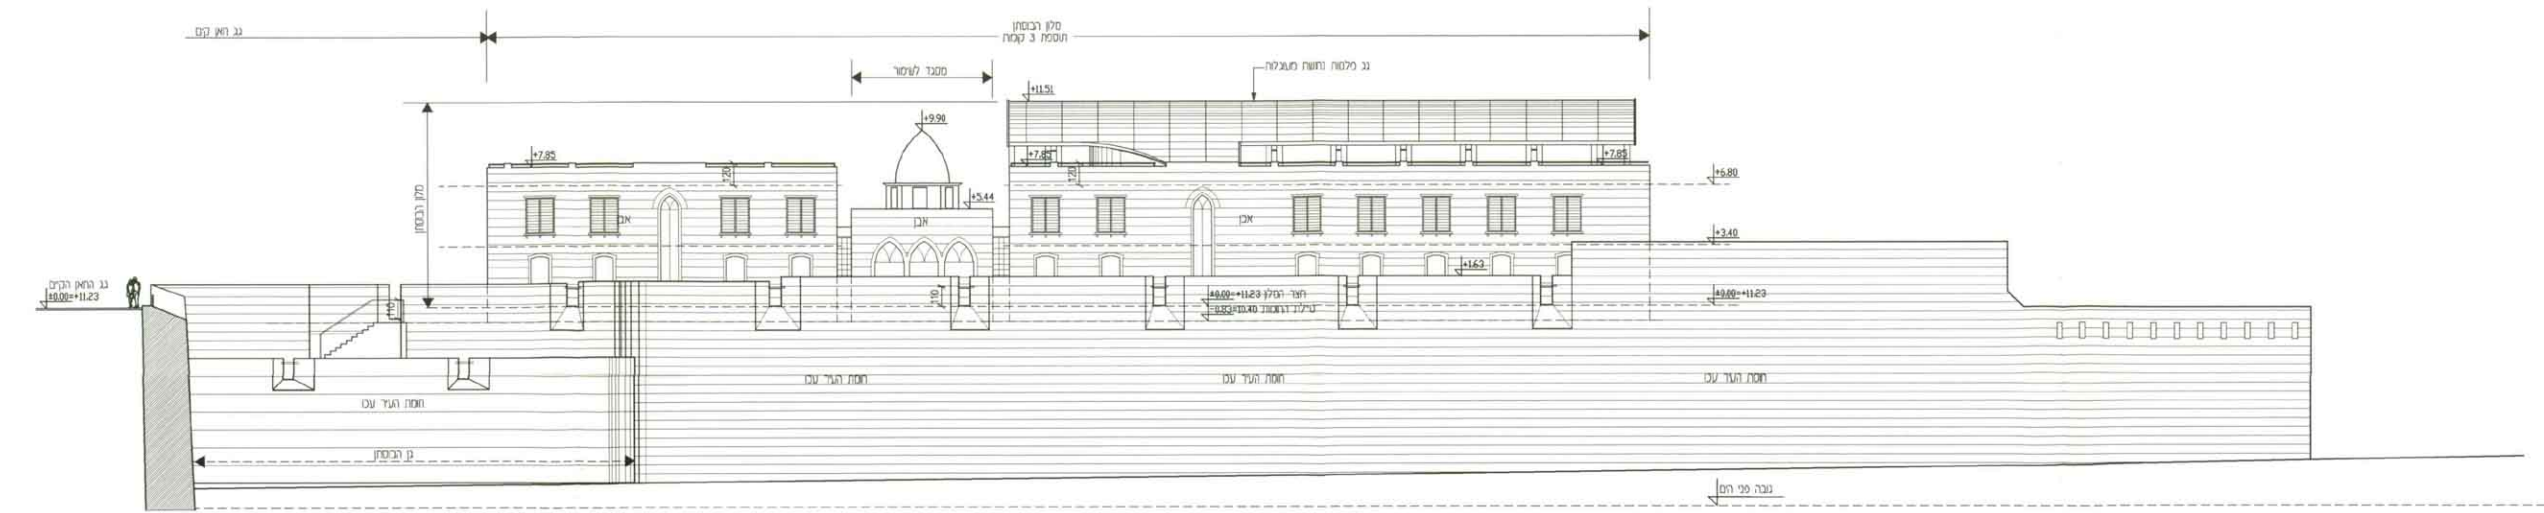

מבט על הביתן מהים מצב מתוכנן קב"מ 1:200

1:200