


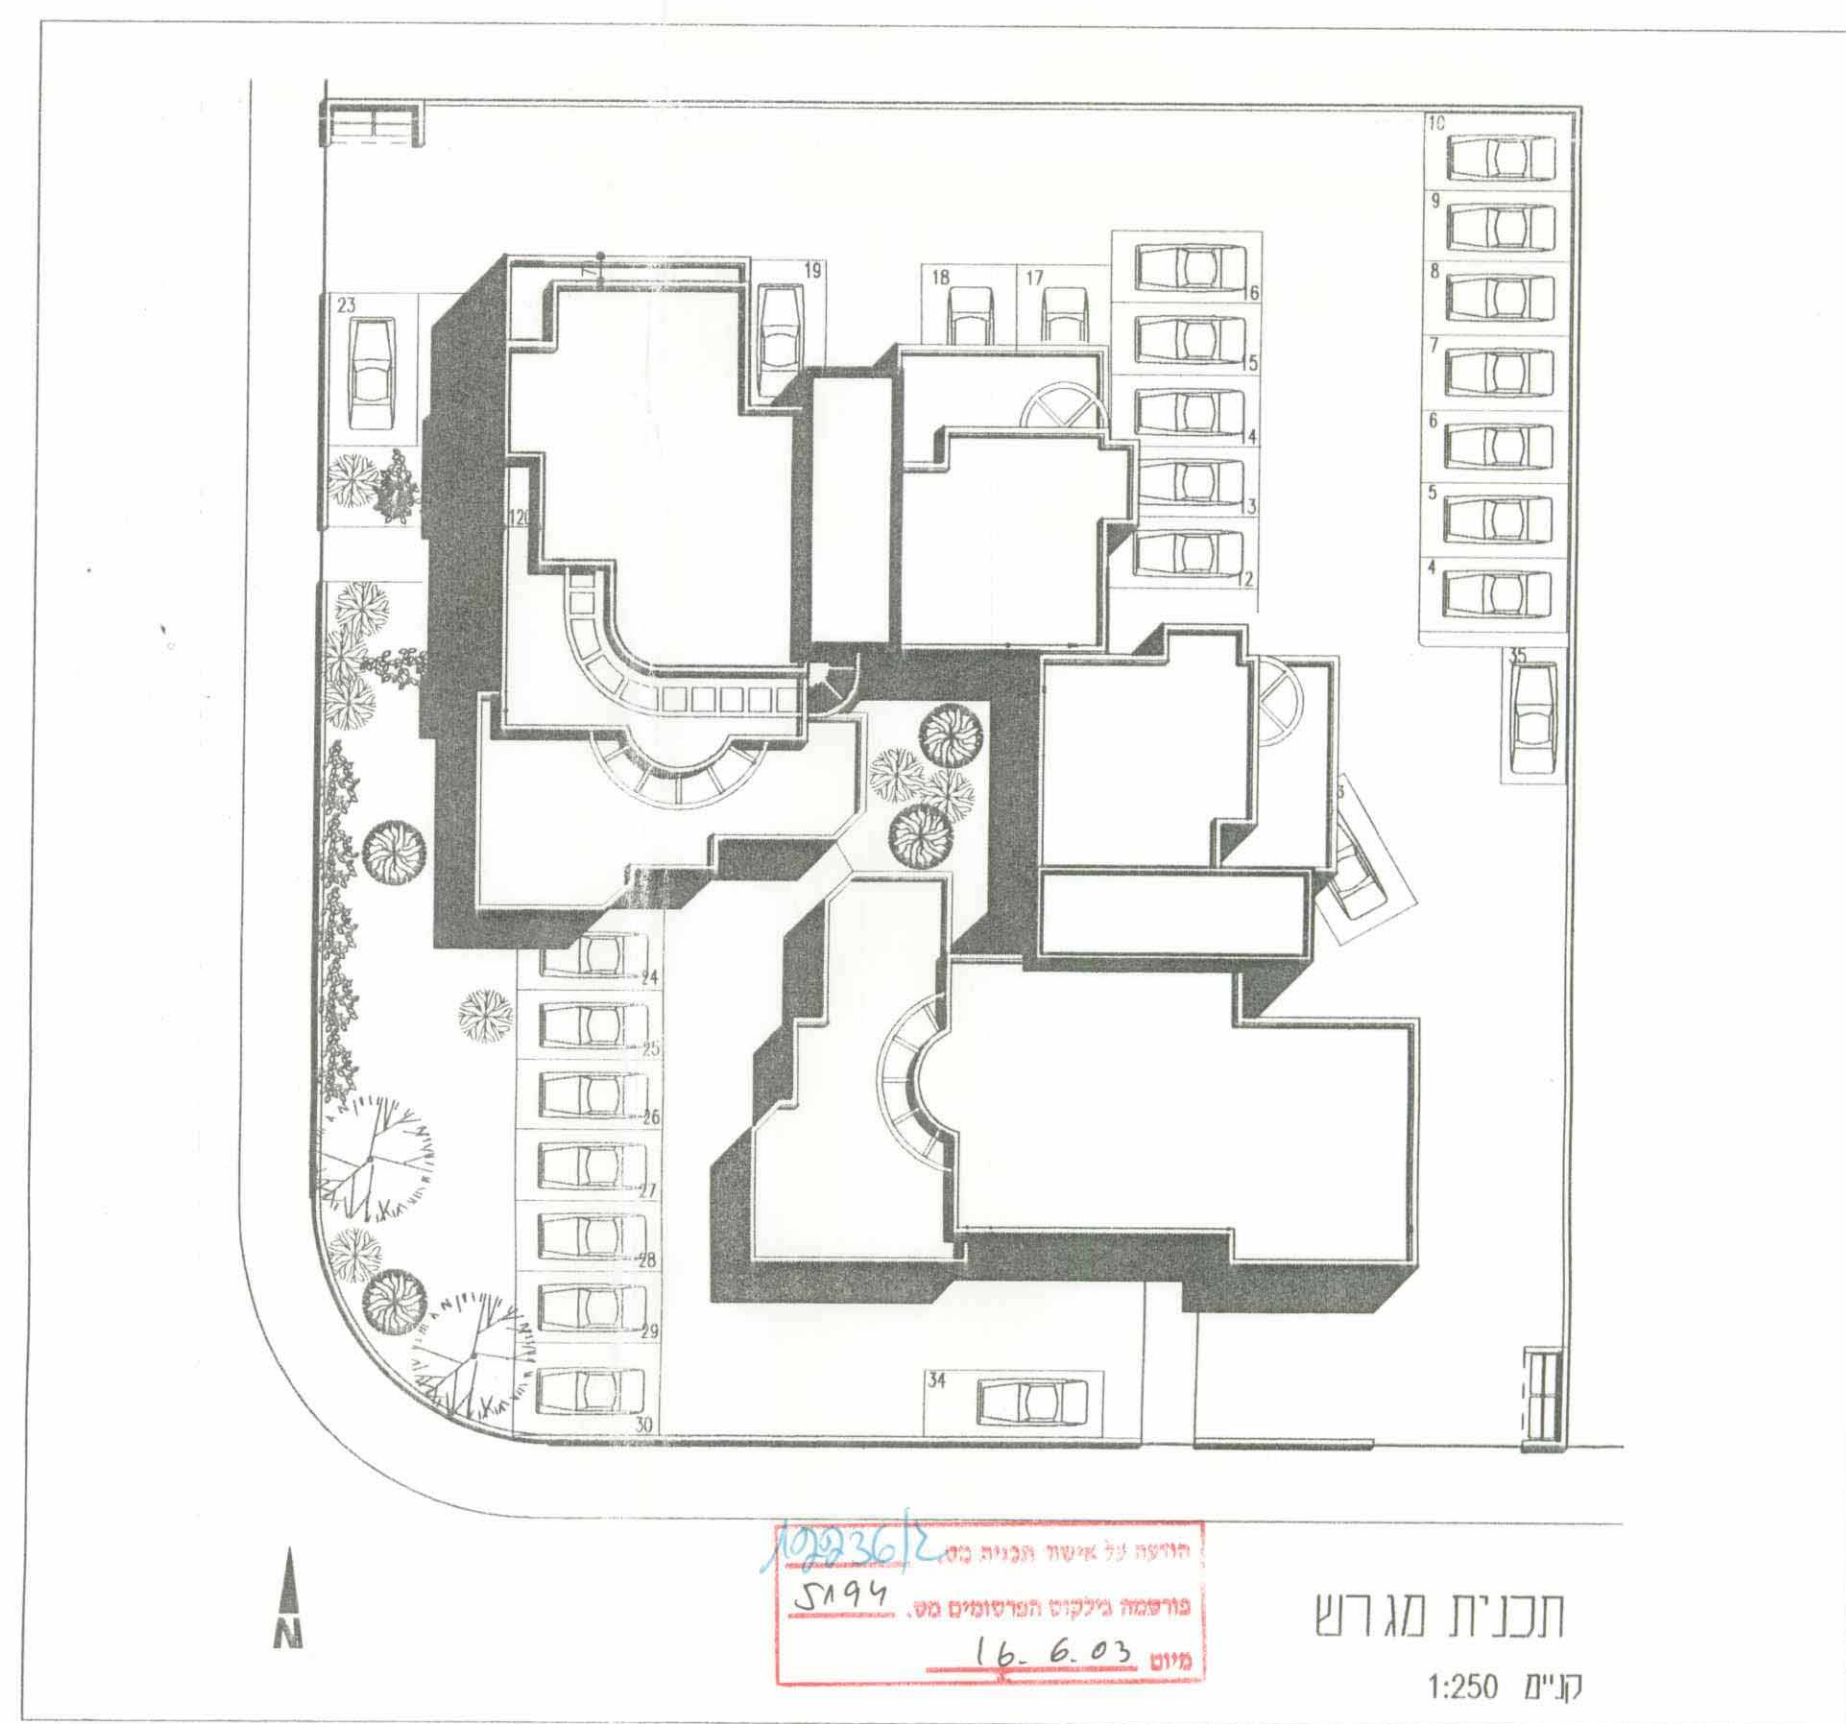

102236/2
5194
16-6-03

תכנית מגרש
ק"מ 1:250

משרד הסנים מחוז הצפון
1965
102236/2
27/12/02
2003

נספח בנין ל ג / 12236
י.ר.ש גלרון
רחי סוסקין/המיסדים

חז"ר: 20.04.03
אדריכל יוחנן בנד"ס
9927695
נו"ה