



קטע תכנית קנ"מ 1:250

נושרד הפנים מחוז חיפה  
 חוק התכנון והבניה תשכ"ה-1965  
 אישור תכנית מס' 1/20/582/חכ/ד/א'  
 הועדה המחוזית לתכנון ולבניה החליטה  
 ביום 28.7.2012 לאשר את התכנית.  
 יו"ר הוועדה המחוזית

הודעה על אישור תכנית מס'  
 מרסמה בולקוט הפרסומים מס'  
 ביום

הודעה על הפקדת תכנית מס'  
 מרסמה בולקוט הפרסומים מס'  
 ביום

# תכנית מס' מכ/582/חכ/20/ד/א' מתחם החותרים-טירת כרמל

תכנית מתאר מקומית עם הוראות של תכנית מפורטת  
 נספח מס' 3  
**נספח נופי - נספח מנחה**  
 גליון 3 מתוך 3 - סוללה אקוסטית  
 מחוז: חיפה  
 מרחב תכנון מקומי: מורדות הכרמל, חוף כרמל  
 רשות מקומית: טירת כרמל, מוא"ד חוף כרמל

הועדה המחוזית לתכנון ולבניה  
 מחוז חיפה  
 30.07.2012  
 נתקבל  
 תיק מס'


קנ"מ : 1:250

אישור / חתימות מוסדות תכנון:

הודעה המקומית לבניה ולתכנון עיר  
 חוף כרמל  
 תכנית מס' 1/20/582/חכ/ד/א'  
 הועדה המחוזית לתכנון ולבניה החליטה  
 ביום 28.7.2012 לאשר את התכנית.  
 יו"ר הוועדה המחוזית

שלב מתן תוקף: 1 מהדורת 1 תאריך: 26.06.12

שמות וחתימות:

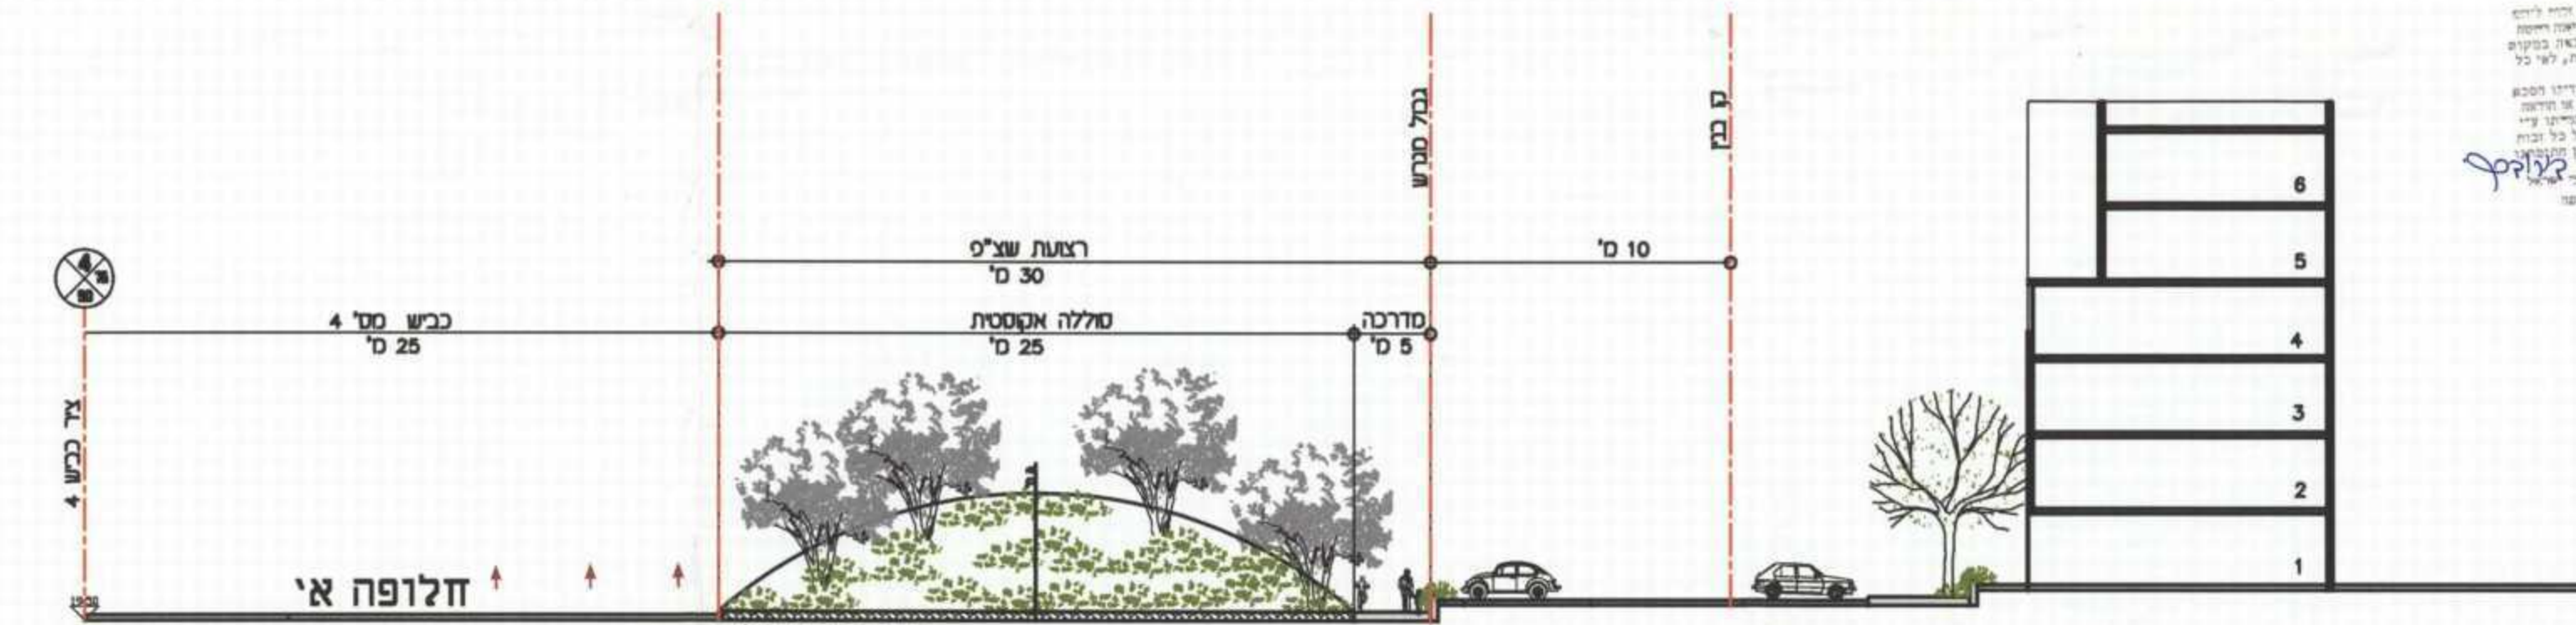

חתך א-א קנ"מ 1:250

הודעה מקומית לבניה ולתכנון עיר  
 חוף כרמל  
 תכנית מס' 1/20/582/חכ/ד/א'  
 הועדה המחוזית לתכנון ולבניה החליטה  
 ביום 28.7.2012 לאשר את התכנית.  
 יו"ר הוועדה המחוזית

שם	מס' תכנית	מס' חוק	תאריך	חתימה
יום מגיש התכנית	מנהל מקרקעי ישראל, מחוז חיפה	04-8630855	04-8630970	
בעלי עניין בקרקע	רד פלם גרוניפה	04-8302783	570004564	
קבלו החיילים	קיבוץ החותרים	04-8572450	04-8572801	
בעלי הקרקע	עיריית טירת כרמל	04-8572450	04-8572801	
בעלי הקרקע	מנהל מקרקעי ישראל, מחוז חיפה	04-8630855	04-8630970	
שורך התכנית	גיאור גור ושות' אדריכלים בע"מ	04-8510878	04-8510918	
יועץ תנועה	תוית תכנון ויועצי תחבורה בע"מ	04-8337119	04-8334801	
יועץ כבישים	תדמ הנדסה אזרחית בע"מ	04-8577566	04-8577567	
יועץ נוף	מילר בלום ושות' תכנון סביבתי בע"מ	04-8339070	04-8339980	
יועץ סיום וביוב	מ. רוזנטל מהנדסים בע"מ	04-9580621	04-9580225	
יועץ השכמ"כ	דוד ברהום מהנדסים יועצים בע"מ	04-8581234	04-8581233	
מודד	רודי בלן	04-8372290	04-8107004	
תאריך מדידה	25.07.2011	23.03.2010		