


תרשים סביבה לפי תמ"א 34 ב'3



נספח ניקוז-קנ"מ 1:500

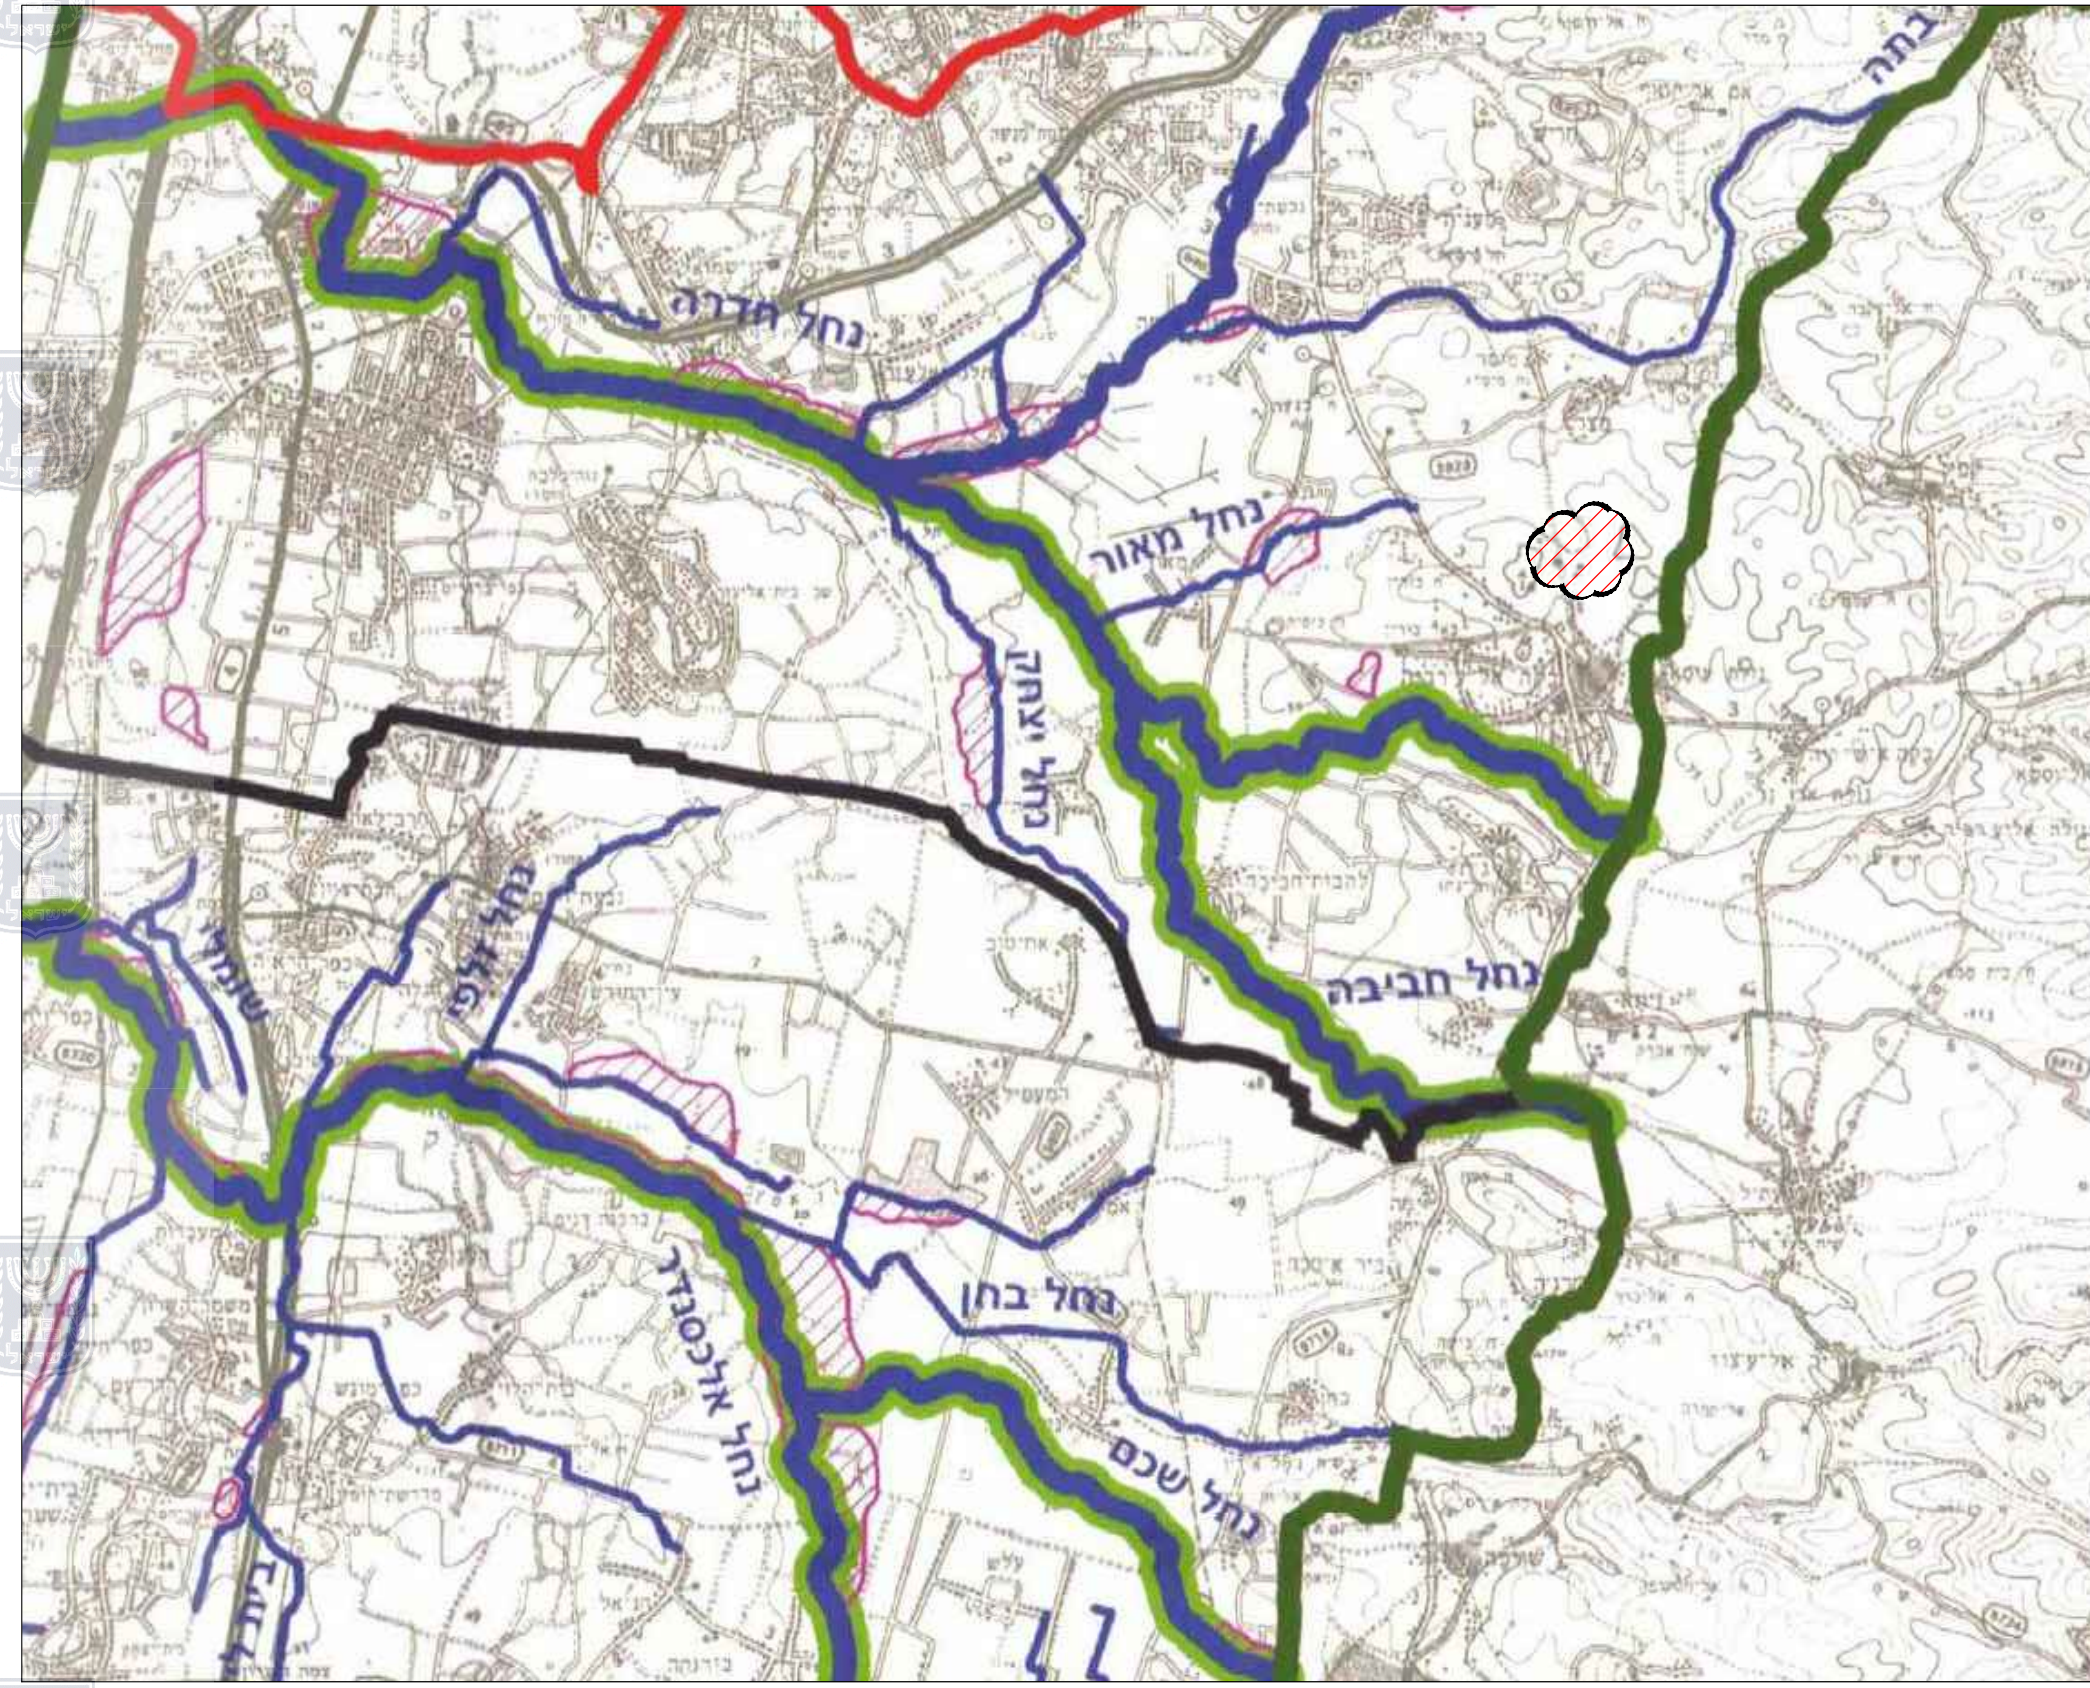

נספח ניקוז

נספח לתכנית מס' 354-0261800

כלת אלרפיעה-צפון באקה-
הרחבת איזור מגורים א

גליון 1 מתוך 1

תאריך תחילת עבודות	01.04.17
קנ"מ	1:500
תרשימים נוספים	קנ"מ
תרשים סביבה	

שם:	אינג תים בע"מ	חתימה:	אינג תים בע"מ
תאריך:			

מס'	תאריך	מרות השינוי
1.		
2.		
3.		
4.		

שם קובץ: AR-13-062.dwg

ר"ח יפ"ר 48, טירה 44915, תד. 4433
 טל: 09-7835920, פקס: 09-7835920
 E-mail: office@engteam.co.il
 ח.פ. 51-298126-7

אינג תים בע"מ
Eng Team L.T.D.

הוכן עבור:	סלים קטאורי
שם פרויקט:	כלת אלרפיעה-צפון באקה הרחבת איזור מגורים א
תאריך:	01.04.17
ק.מ.	1:500
מס' פרויקט:	BK.15.033
מס' תכנית:	D-1

המבצע אחראי לבדיקת המידות ולהתאמתן במקום.
 על המבצע לבקר את כל המידות.
 על כל טעות או אי התאמה לגיור להודיע למתכנן.
 אין לעשות כל שימוש בתכנית זו או ברעיונות הגלומים בה ללא אישור בכתב מאת המתכנן.

תכנון מוקדם תכנון מפורט

לעיון לאישור למכרז לביצוע

תכנון זה נעשה תחת בקרה של מערכת ניהול איכות העומדת בדרישות ISO 9000:94 שאושרה על ידי BVQI/19C בתעודת מס' 1575

מקרא:
 קו ניקוז מוצע (קו ירוק)
 קו ניקוז מוצע (קו ירוק-נקודות)

