

פּאָל 2318 אַי-מרכז ספורט "מכבי חיפה", רחבי הביכורים

נספח תחבורה			
נספח סלילה, חתכים גליון 3 מתוך 3			
סוג התוכנית	איחוד וחלוקה	סמכות ראשית	הרשום או הרשאת
מחיר מקומי	בהכנת כל העלים	ועדה מודיע	תכנית שמכונה ניתן לוציא החיים

מחזור:	חיפה
מרחב תכנון מקומי:	חיפה
רשות מקומית:	חיפה
ישוּב:	חיפה
שטח התכנית:	40.290 דונם
קני"מ:	1:200 , 1:50\500 , 1:100\1000

גושים וחלקות בתכנית:			
גוש	סוג גרשו	חלקות במלואן	חתימת המודד
12509		3,4,5,6,7	2
10808			72

חתימת מוסד התכנון:

<p>הועדה המקומית לתכנון ובניה - חיפה תכנית ת.מ. סי. 304-0191106-2318 הומלץ להפקדה בשיבת ח - 14 - ב - 14.07.2014 דו"ח אשתי מי"ם יושב ראש הועדה מתנ"ס תשע"ד</p>

<p>פרוטוקול מועדון תוכף לזכרון חזר 2318 המועדון התכנון והבניה של תכנית סי. 304-0191106-2318 ליתוף שני בנות 18 ויה פירוש הועדה ברשות או בקיומן על ידי שירותי לשי חזר עבד ברשות המועדון המועדון כפי הועדה מיל הועדה שרשמה לטוב חזר בע"מ דו"ח אשתי מי"ם יושב ראש הועדה רועד הועדה חזר בד"ר שירות הועדה ברשות</p>
--

--	--

שלב: מתן תוקף מהדורה: 7 תאריך: 06.05.2018

שמות וחתימות:

יזום ומגיש התכנית	מ"מ	אגודת נאמני רמכבי חיפה ע"ר	חתימה:
	למנהל	רחבי הביכורים 19 חיפה	חתימה:
	מסמל	04-8580566	חתימה:
	מסמל	04-8577870	חתימה:
	חתימה:	maccabi.h@012.net.il	חתימה:




בעל העניין בקרקע	מ"מ	אגודת נאמני רמכבי חיפה ע"ר	חתימה:
	למנהל	רחבי הביכורים 19 חיפה	חתימה:
	מסמל	04-8580566	חתימה:
	מסמל	04-8577870	חתימה:
	חתימה:	maccabi.h@012.net.il	חתימה:

בעל העניין בקרקע	מ"מ	עיריית חיפה	חתימה:
	למנהל	חסן שקורי 10 חיפה	חתימה:
	מסמל		חתימה:
	חתימה:		חתימה:





עורך התכנית	מ"מ	י. גרנות אדריכלים בע"מ	חתימה:
	למנהל	רחבי חזרני 3 חיפה מילוד 33045	חתימה:
	מסמל	04-8611322	חתימה:
	מסמל	04-8611311	חתימה:
	חתימה:	yygran@yygran.co.il	חתימה:

עורך נספח תחבורה	מ"מ	ירדנה אשד - כבישים וניקול	חתימה:
	למנהל	רחבי רולנד 82 חיפה מילוד 34987	חתימה:
	מסמל	04-8341607	חתימה:
	מסמל	04-8251149	חתימה:
	חתימה:	eshedy@netvision.net.il	חתימה:

חתכים בחניון א' 1:200

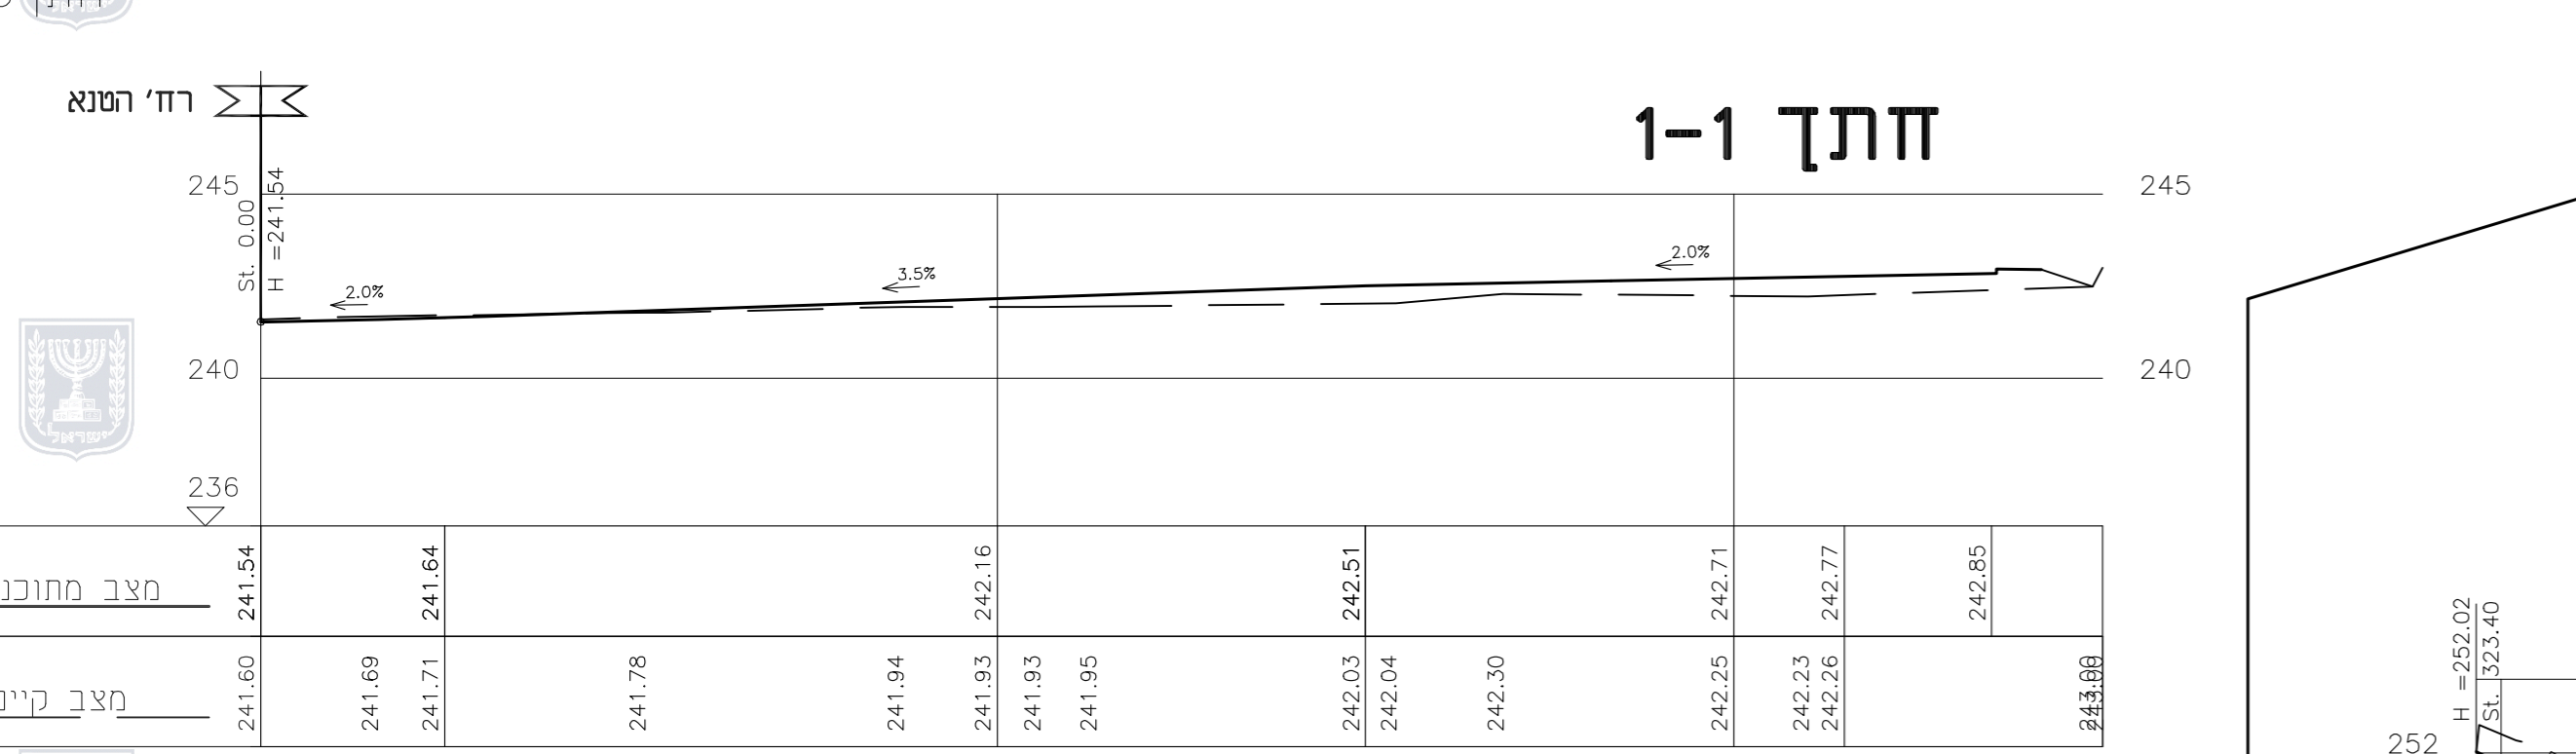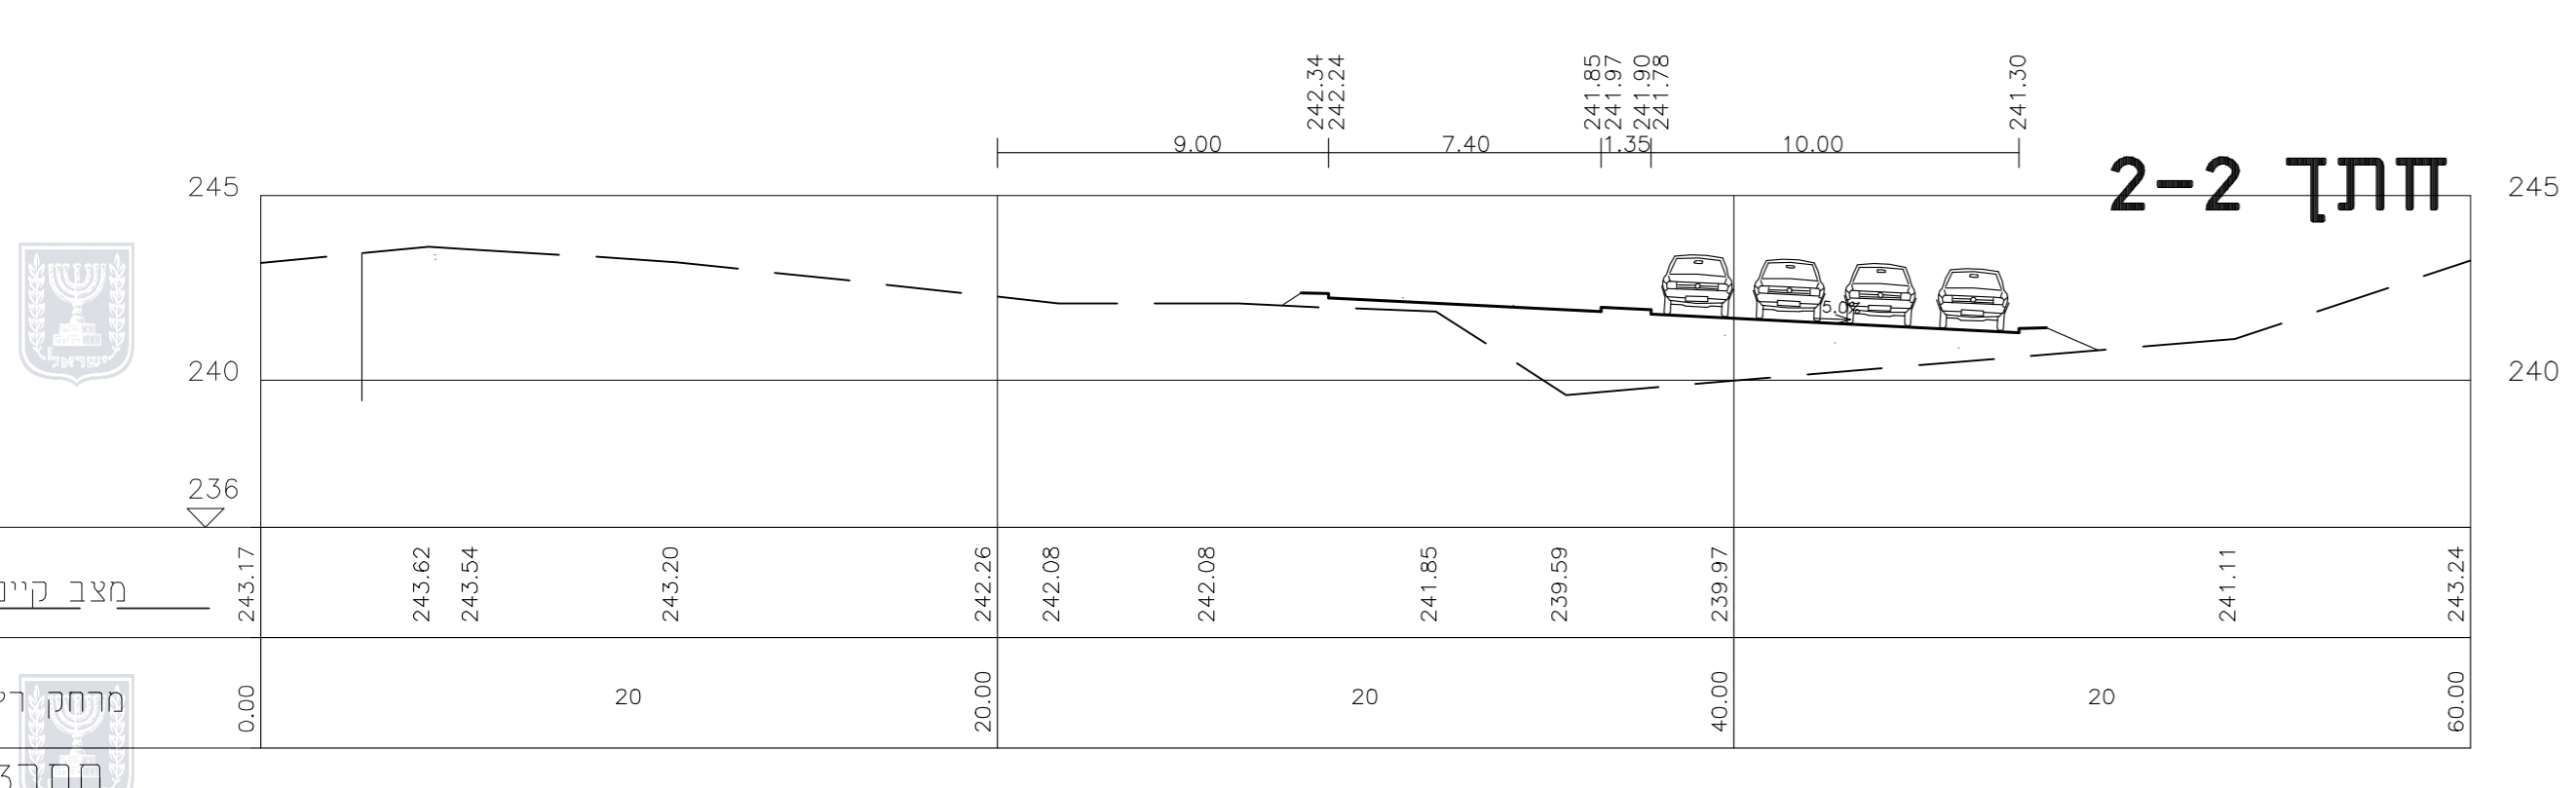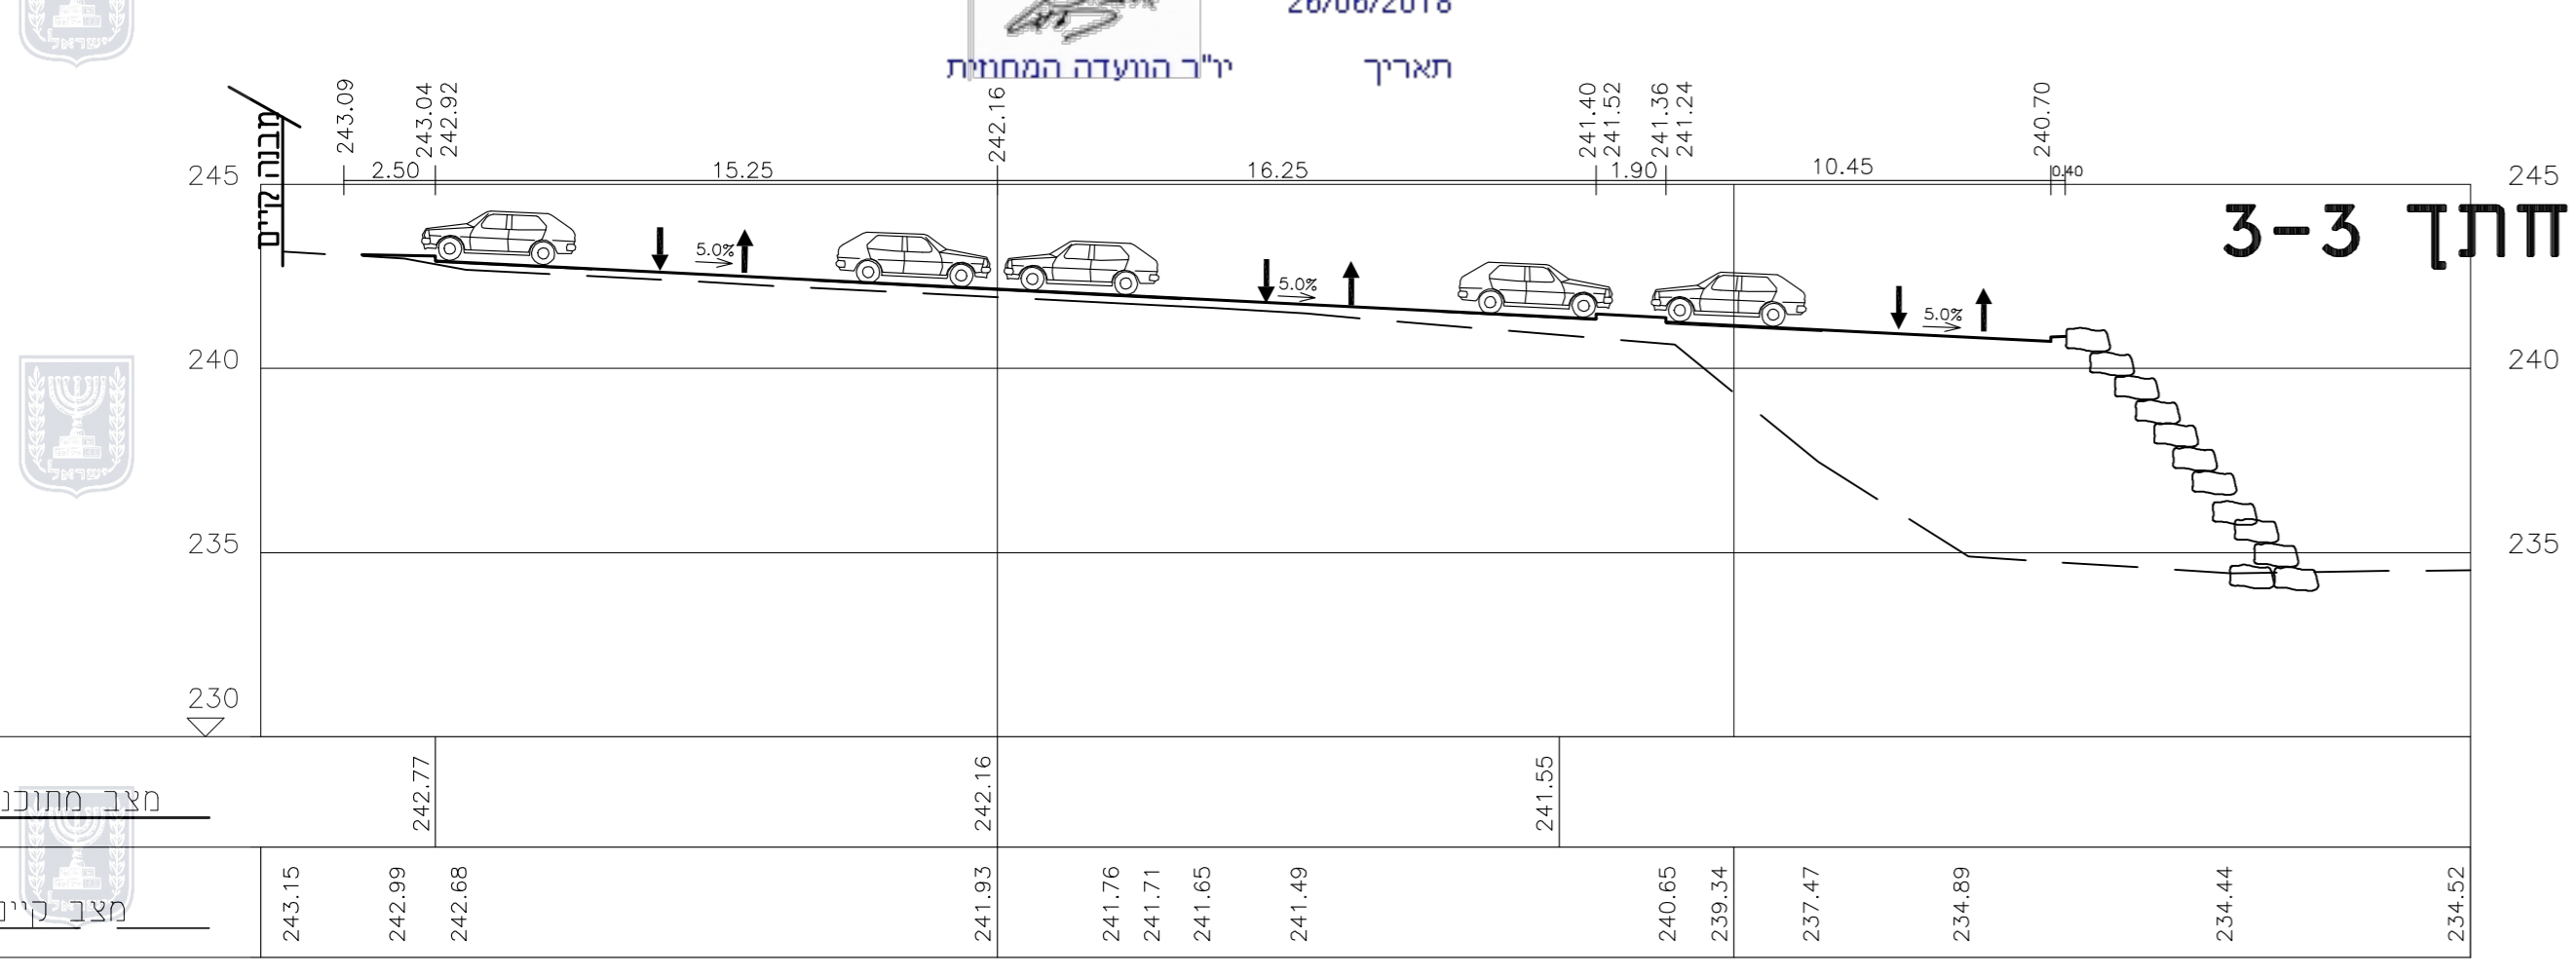

חתכים לרוחב קני"מ 1:200

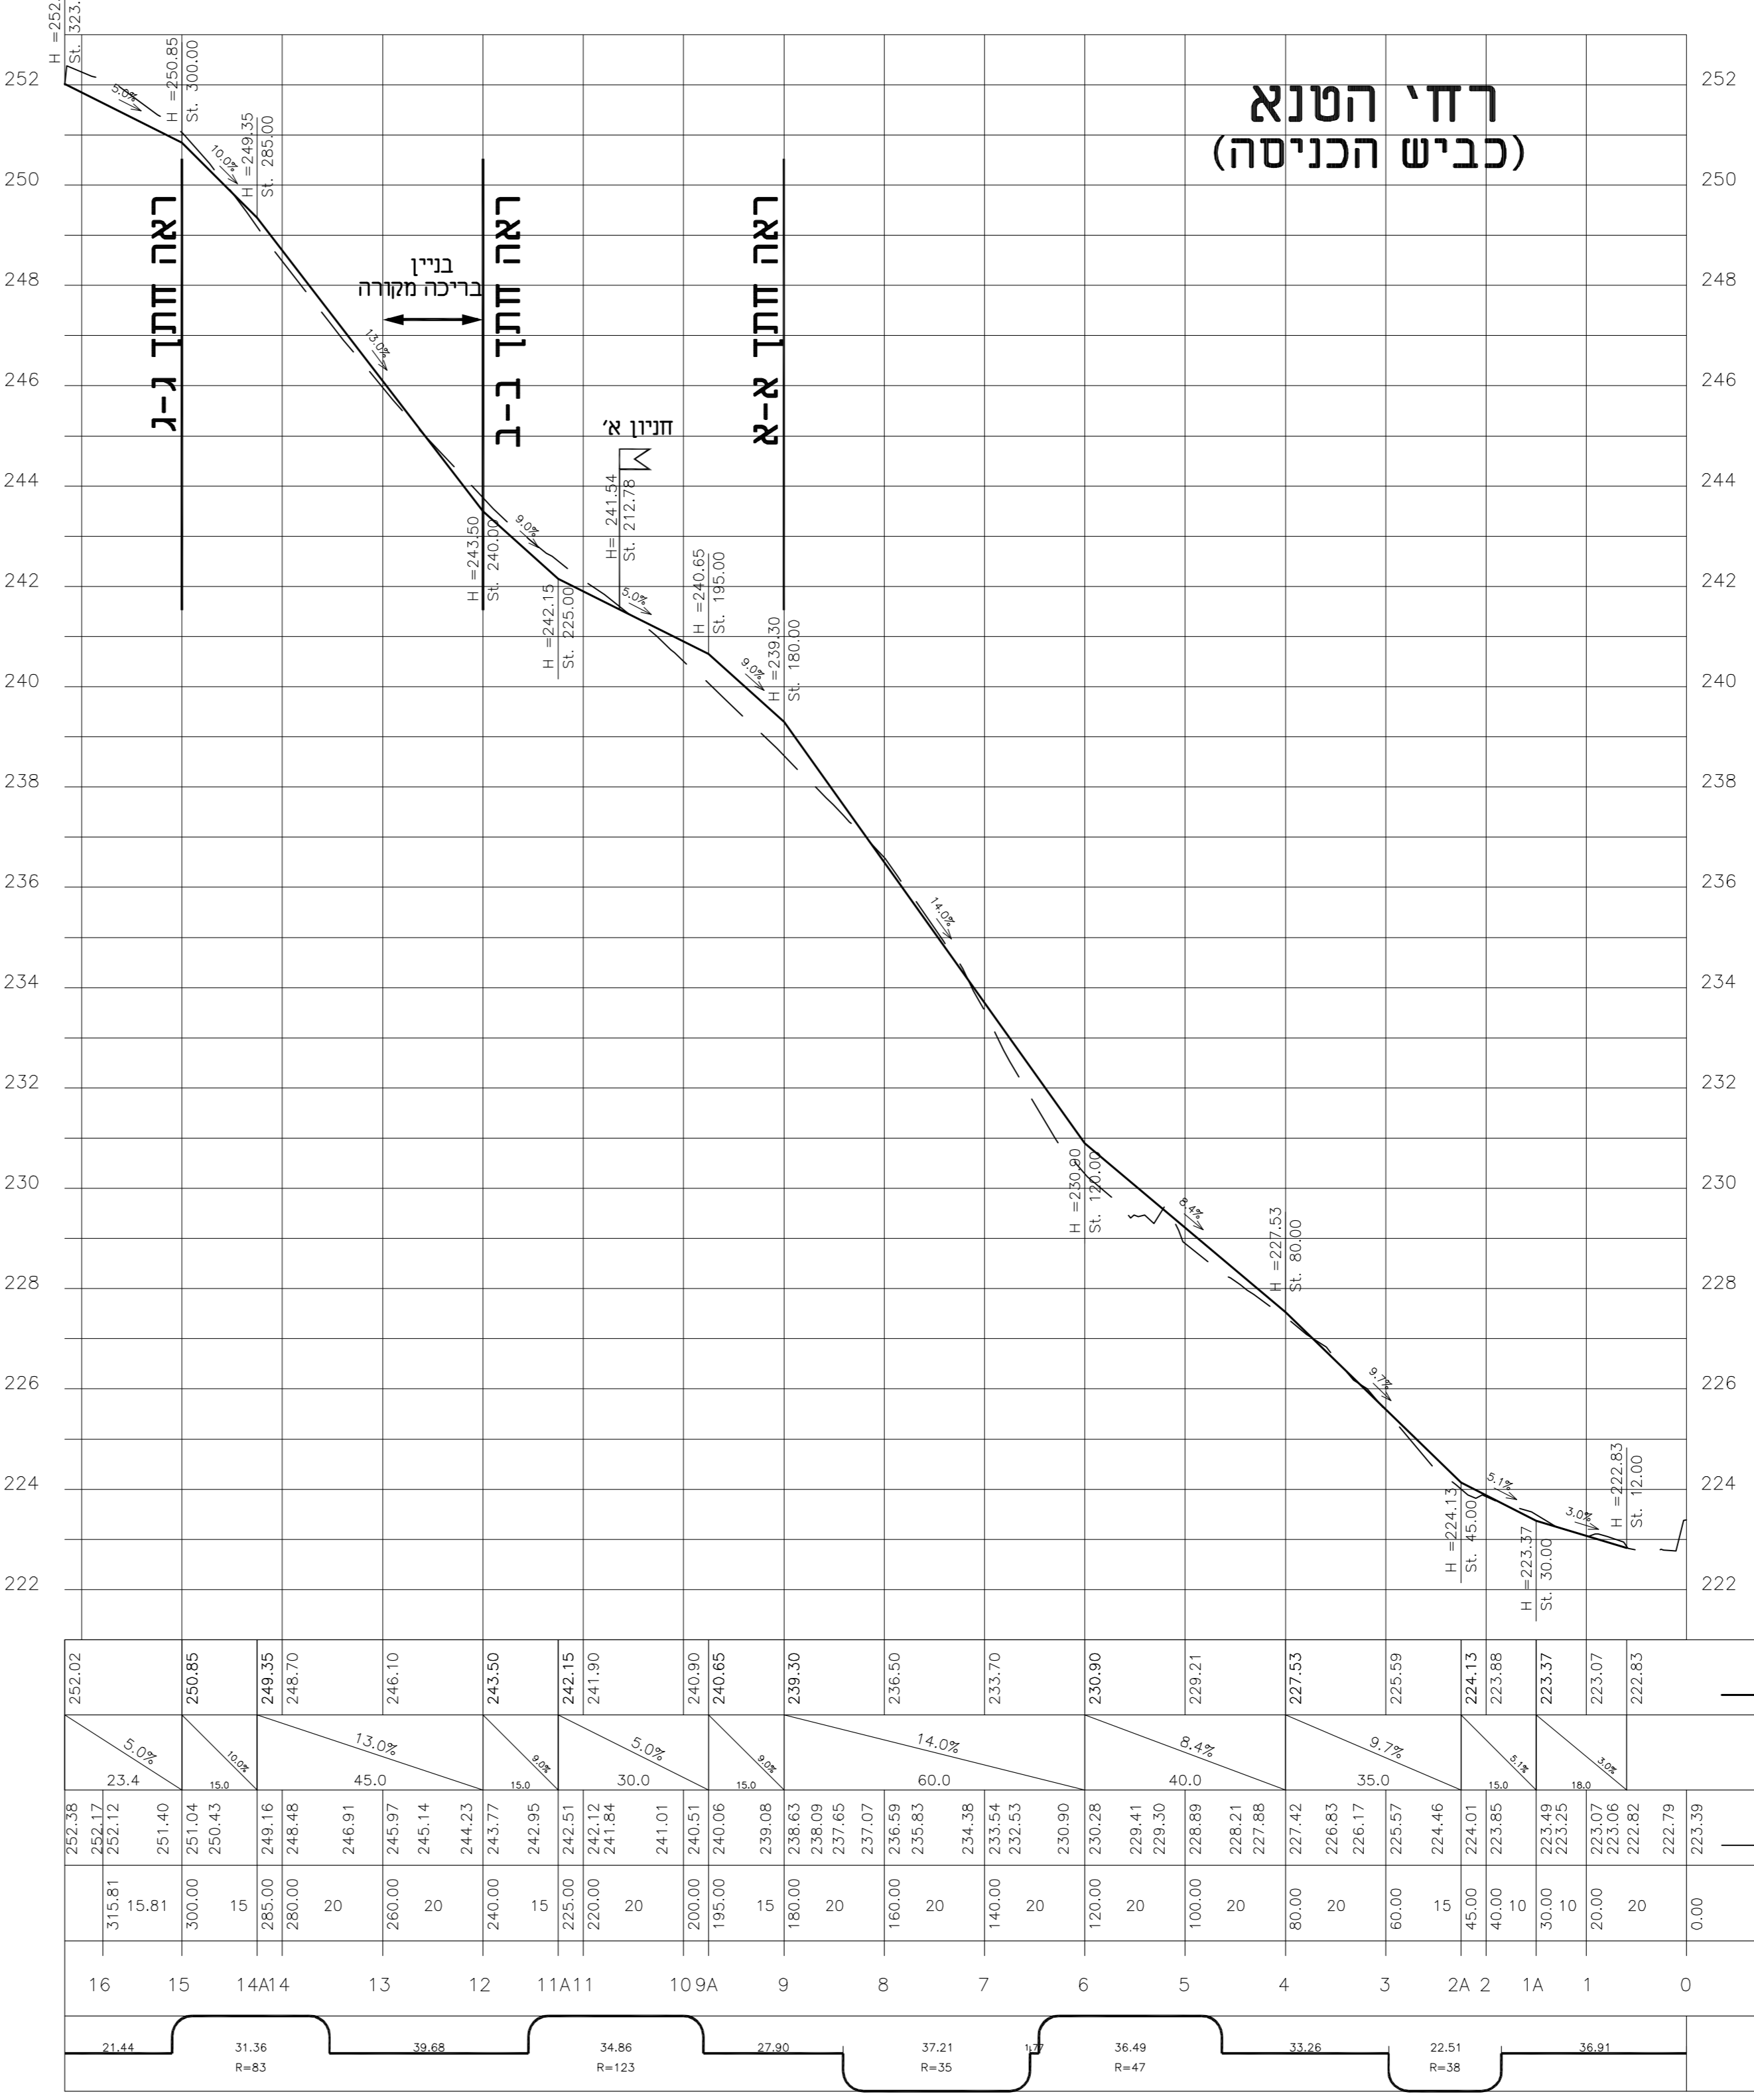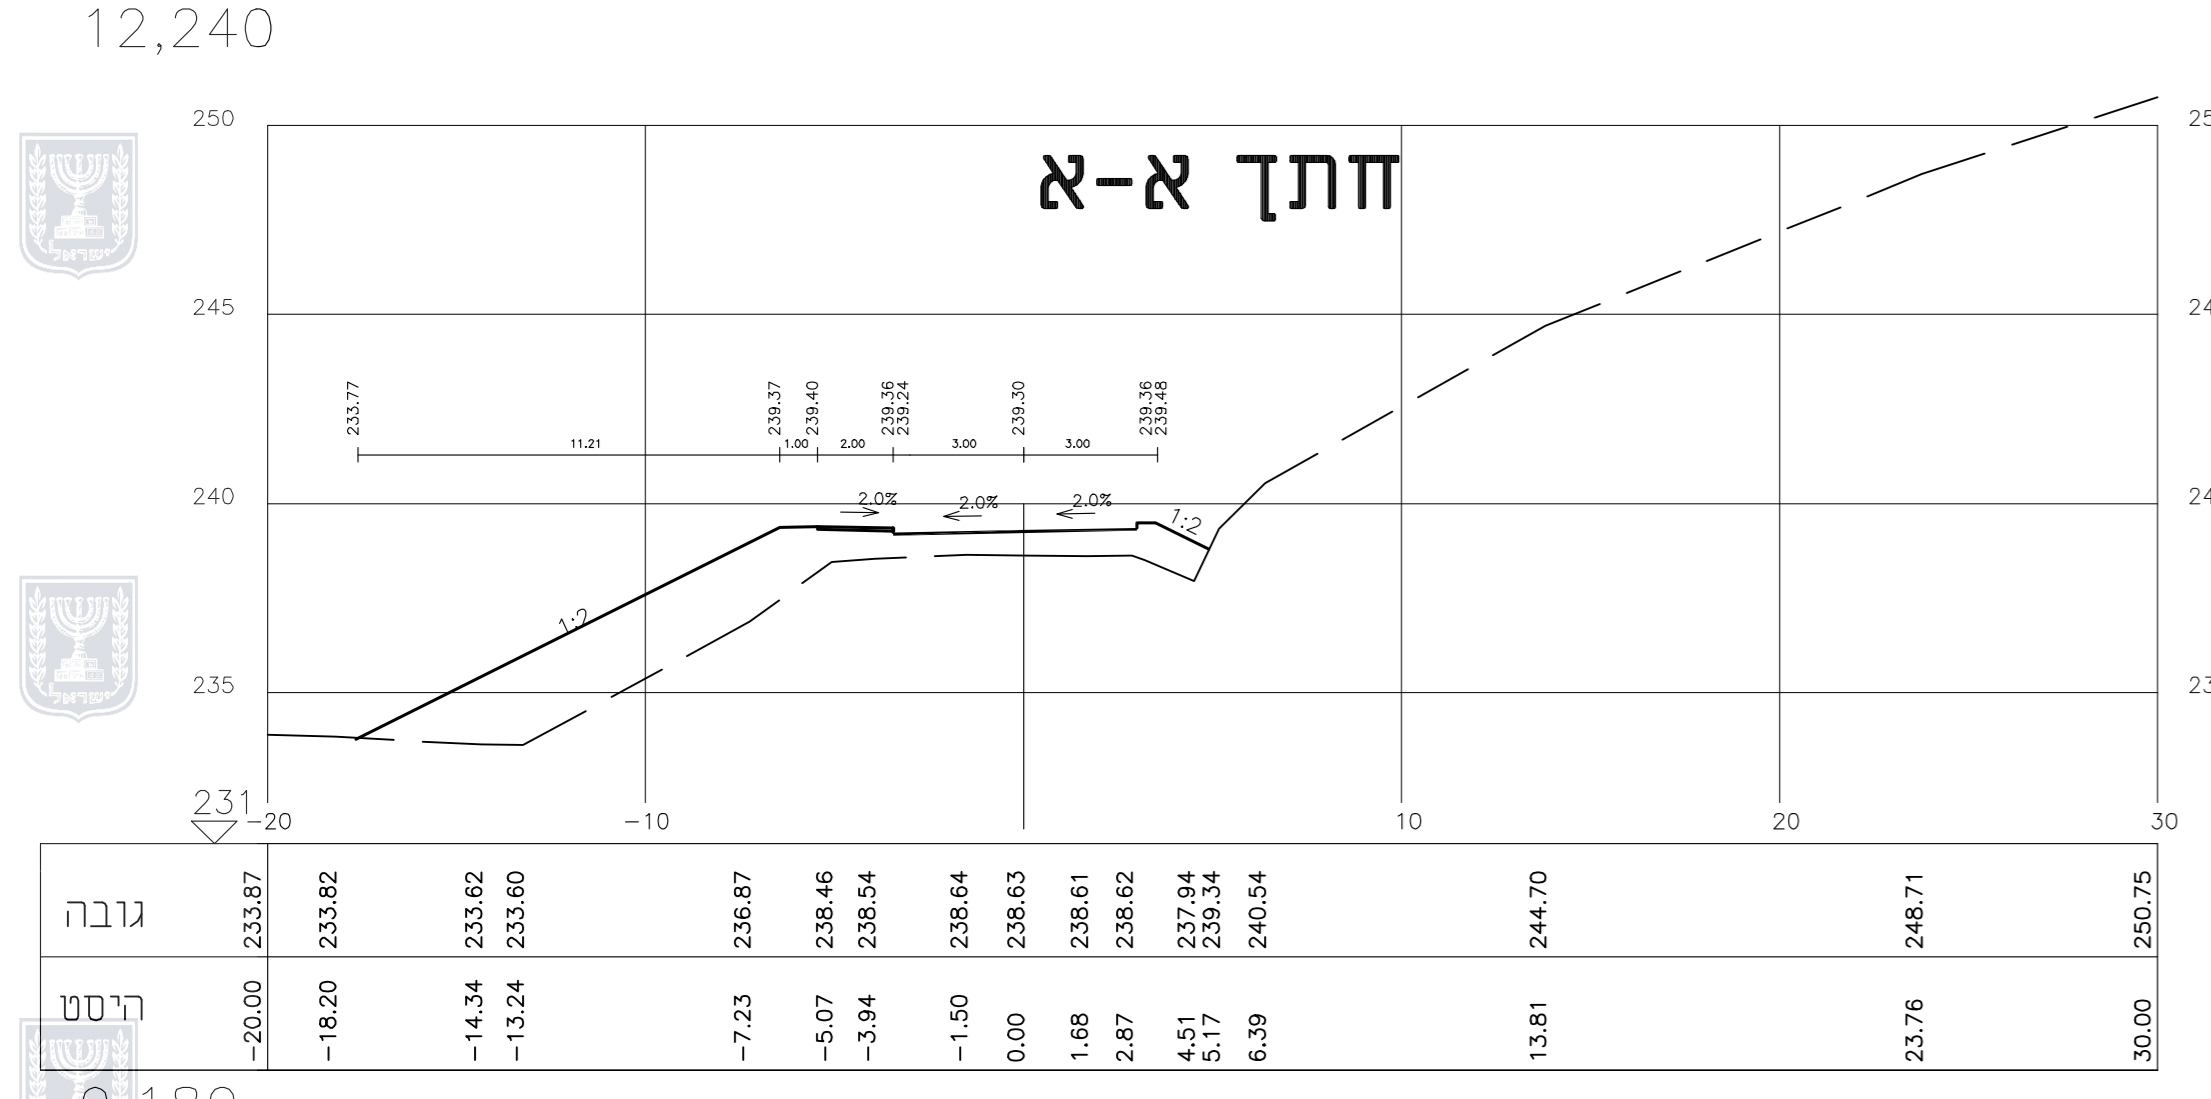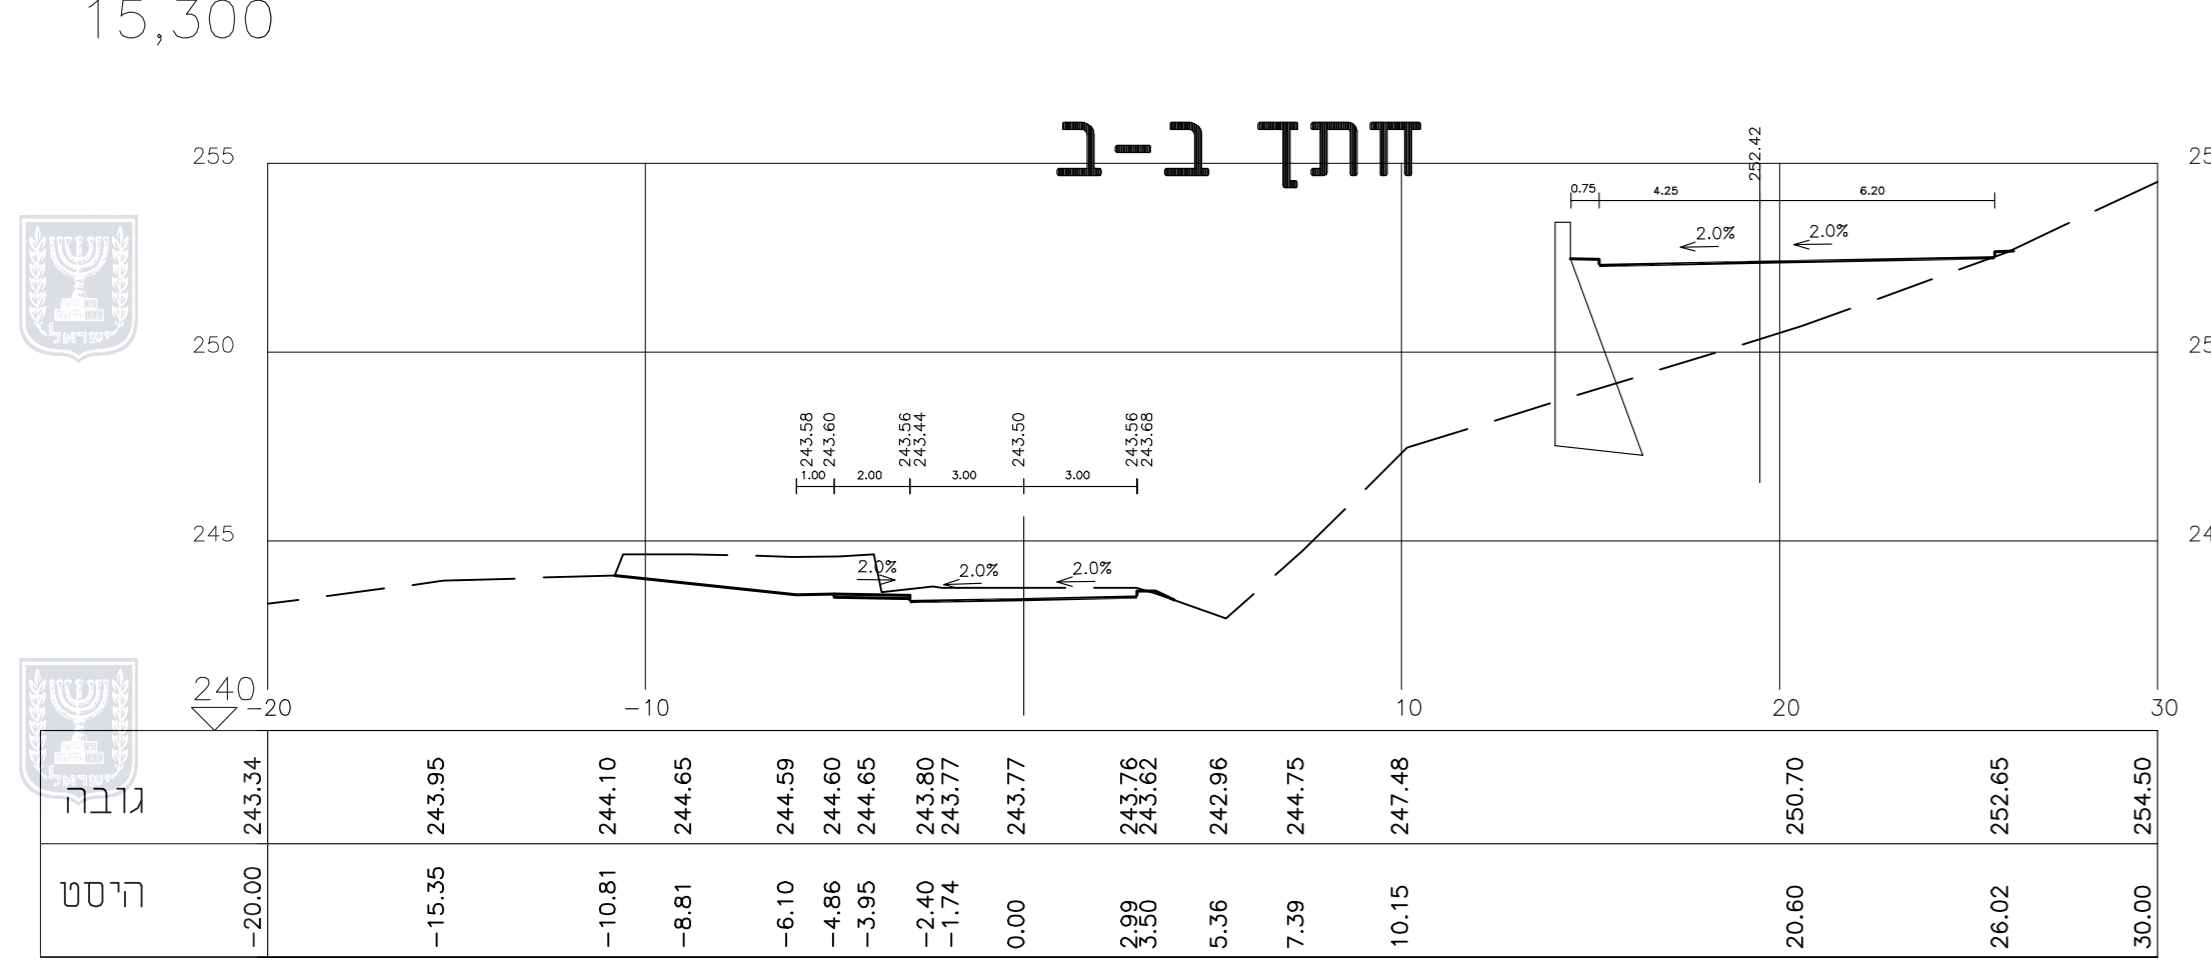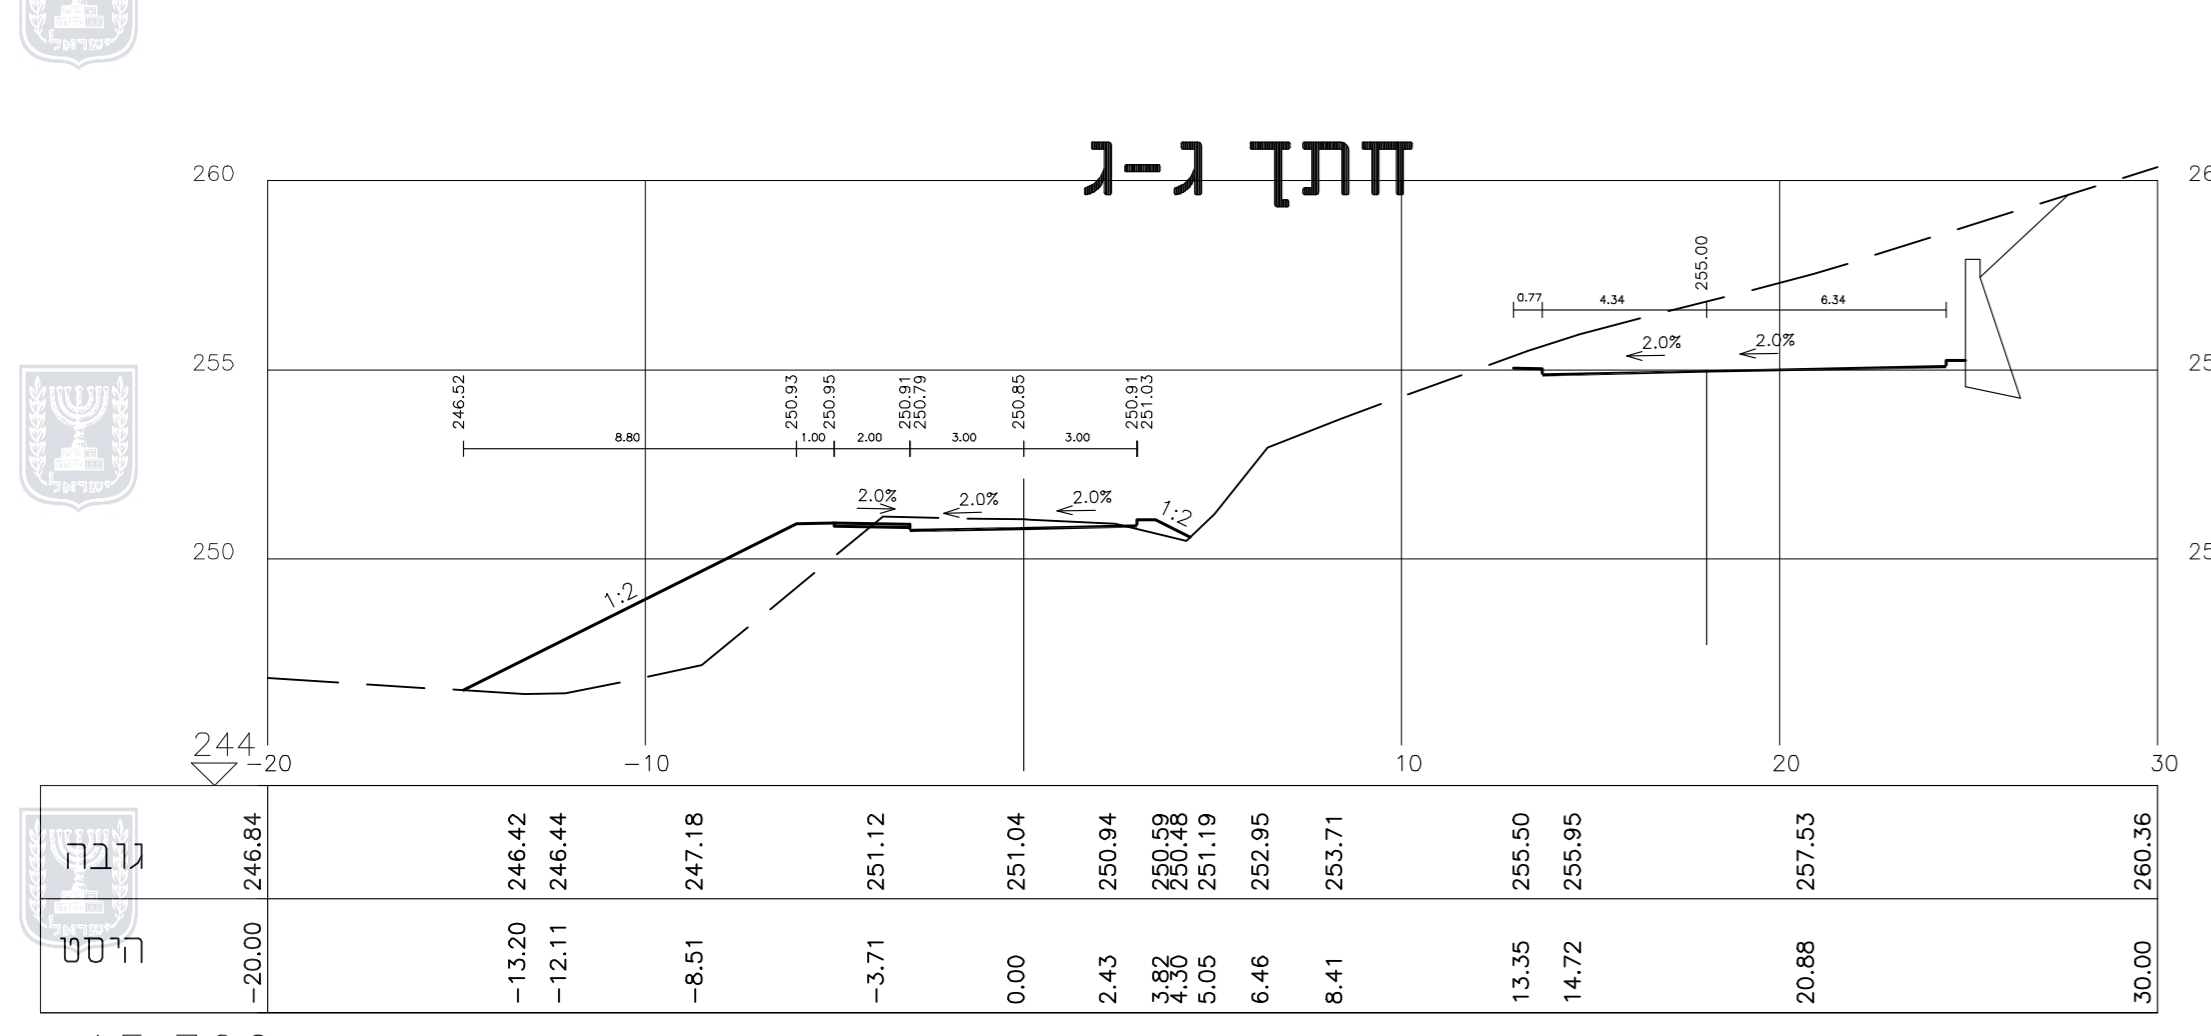

מ"ס	16	15	14A	14	13	12	11A	11	109A	9	8	7	6	5	4	3	2A	2	1A	1	0	
חומי אפקי	21.44	31.36	39.68	34.86	27.50	37.21	36.49	33.08	22.51	35.81	23.39											
R=	83			123		35	47															

מס' תכנית	1475-46
תכנון	1475-46
קובץ	1475-46
בדף	1475-46
אשר	1475-46
חתי	1475-46

מועדון ספורט מכבי-חיפה
חתכים לאורך ולרוחב-תכנון כללי

תאריך: 29.12.16
גודל גיוס: 1475-46

חברת: YEHUDA ESHED
תל: 8251149
e-mail: eshed@netvision.net.il