


ארינון גורן
מהנדס / יועץ
מ.ר. 15262

30-5015-43-2

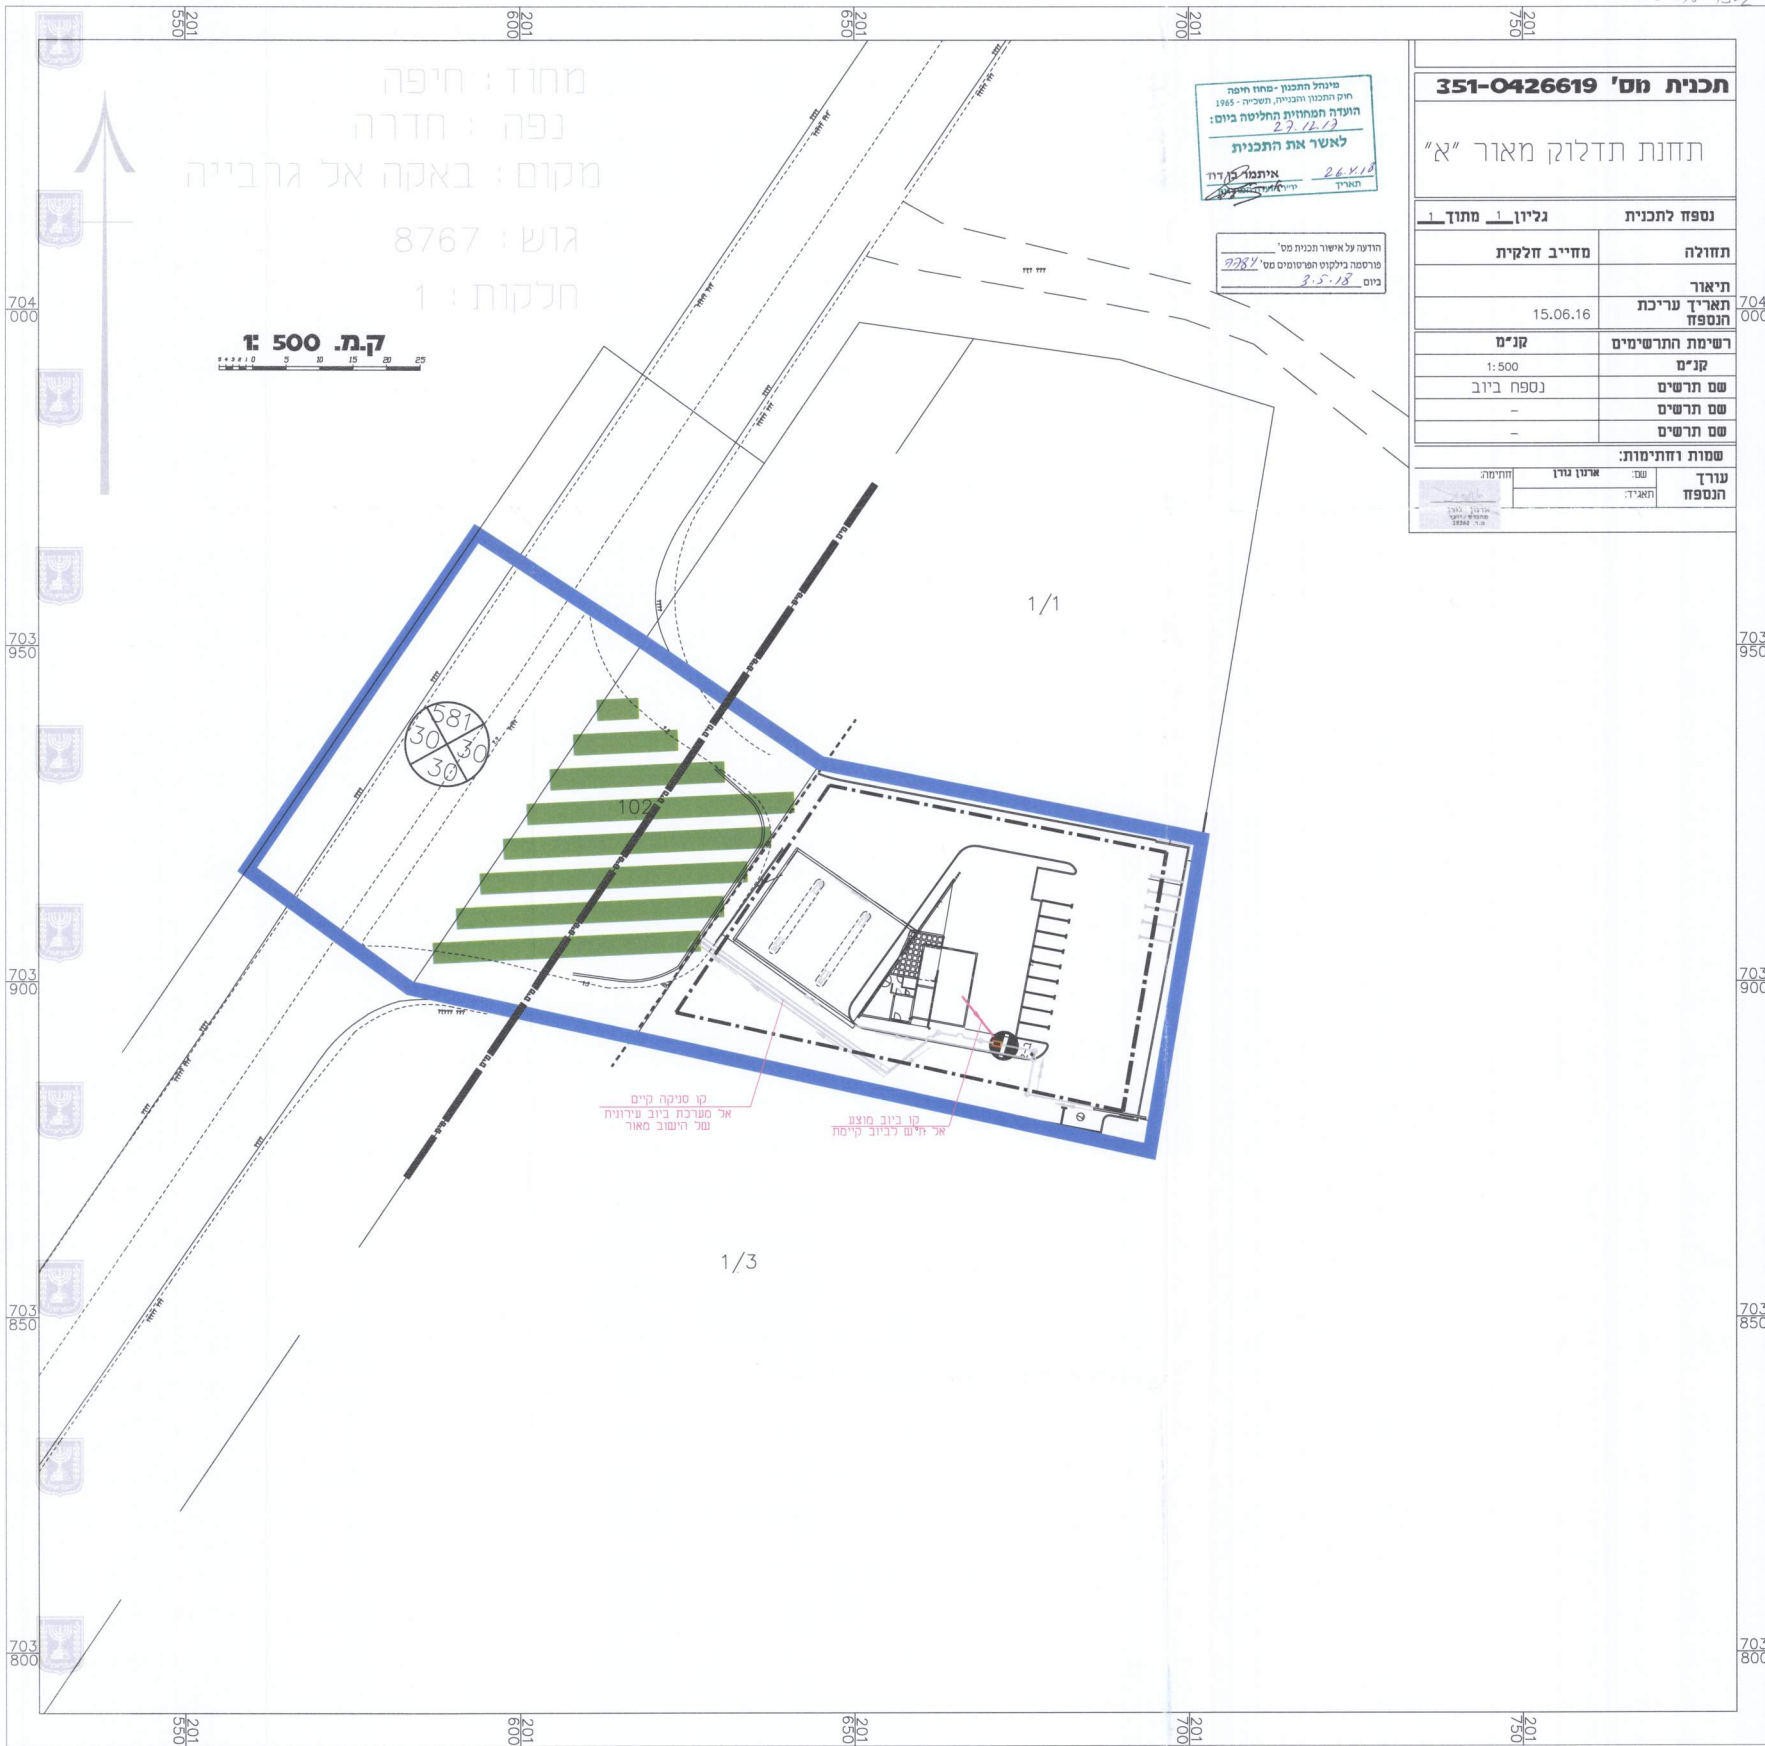

מחוז: חיפה
נפה: חדרה
מקום: באקה אל גרבייה
גוש: 8767
חלקות: 1

1:500

מינהל התכנון - מרחו חיפה
חוק התכנון והבנייה, תשי"ב - 1965
הועדה המחוזית לחליטה ביום: 27.10.17
לאשר את התכנית
איתמר בן דוד
26.10.18
האריך

הודעה על אישור תכנית מס' 351-0426619
פרסומה בלוקטו הפרוטומים מס' 351-18
ביום 3.5.18

תכנית מס' 351-0426619

תחנת תדלוק מאור "א"

נספח לתכנית	
תחולה	מחייב חלקית
תיאור תאריך עריכת תוספת	15.06.16
רשימת התרשימים	קני"מ
קני"מ	1:500
שם תרשים	נספח ב' - ריב
שם תרשים	-
שם תרשים	-

שמות וחתימות:	
שם	ארגון
עורך תוכנית	משרד התכנון והבנייה
הנספח	משרד התכנון והבנייה

קו סניקה קיים
אל מערכת ביוב עירונית
על הישוב מאור

קו ביוב מוצע
אז יחיש לביוב קיימת

1/3

1/1

704 000
703 950
703 900
703 850
703 800

704 000
703 950
703 900
703 850
703 800

201 550 600 650 700 750

201 550 600 650 700 750