


מינהל התכנון
הועדה השטחית - מחוז חיפה
18-04-2018
נ ת ק ב ל

ארנון גורן
מהנדס / יועץ
מ.ר. 15262

מינהל התכנון - מחוז חיפה
חוק התכנון והבניה, תשי"ח - 1968
הועדה המחוזית תחליטה ביום:
27.12.17
לאשר את התכנית
איתמר גורן 26.11.18
יו"ר הוועדה המחוזית

הודעה על אישור תכנית מס'
מורסטה בילקוס הפרוסומים מס' 877
ביום 25.18

תכנית מס' 351-0426619	
תחנת תדלוק מאור "א"	
נספח לתכנית	גליון 1 מתוך 1
תחולה	מחייב חלקית
תיאור תאריך עריכת הנספח	15.06.16
רשימת התרשימים	
קני"ם	1:500
שם תרשים	נספח ניקוז
שם תרשים	-
שם תרשים	-
שמות וחתימות:	
עורך הנספח	איתמר גורן
תאריך	26.11.18
חתימה	

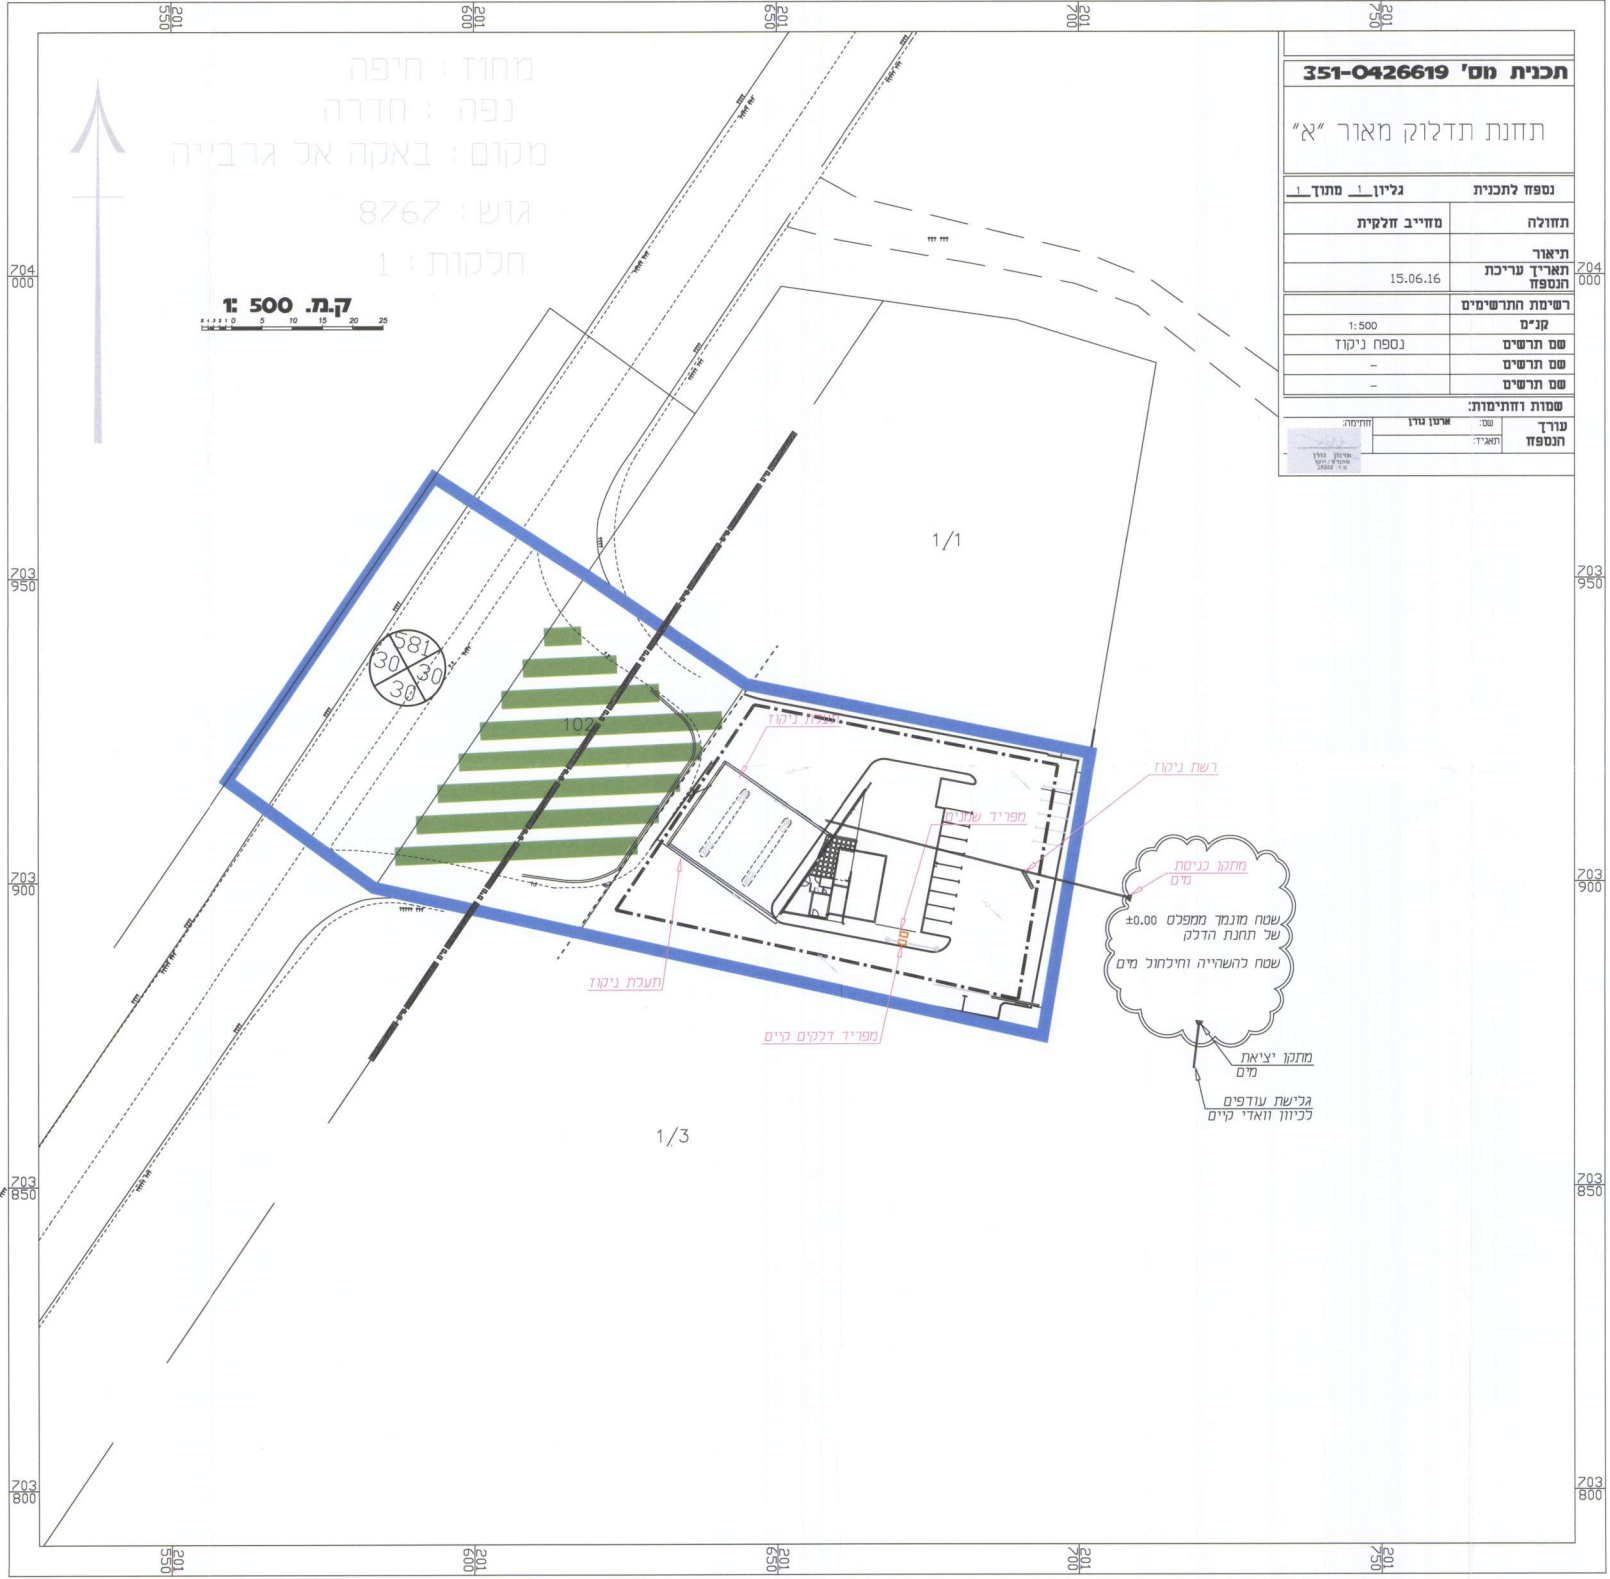

מחוז: חיפה
נפה: חדרה
מקום: באקה אג' גרבייה
גוש: 8767
חלקות: 1

ק.מ. 1:500

מתקן כניסת מים
שטח מוגבה ממפלס ±0.00 של תחנת הדלק שטח להשרייה וחיכוך מים

מתקן יציאת מים
גלישת עורפים כיוון וואדי קיים

