


מאזן חנייה

שירות	שטח קרקע (מ"ר)	תמ"ן חנייה פרטי	מקומות חנייה דרושים פרטי	מקומות חנייה מחוייבים פרטי
מסחר	370	פרטי	12*100%=12	11
מגורים	6 דירות	לכל 1/2 דירה	12*80%=10	10
מסחר			22	21

חתך לאורך הרמפה

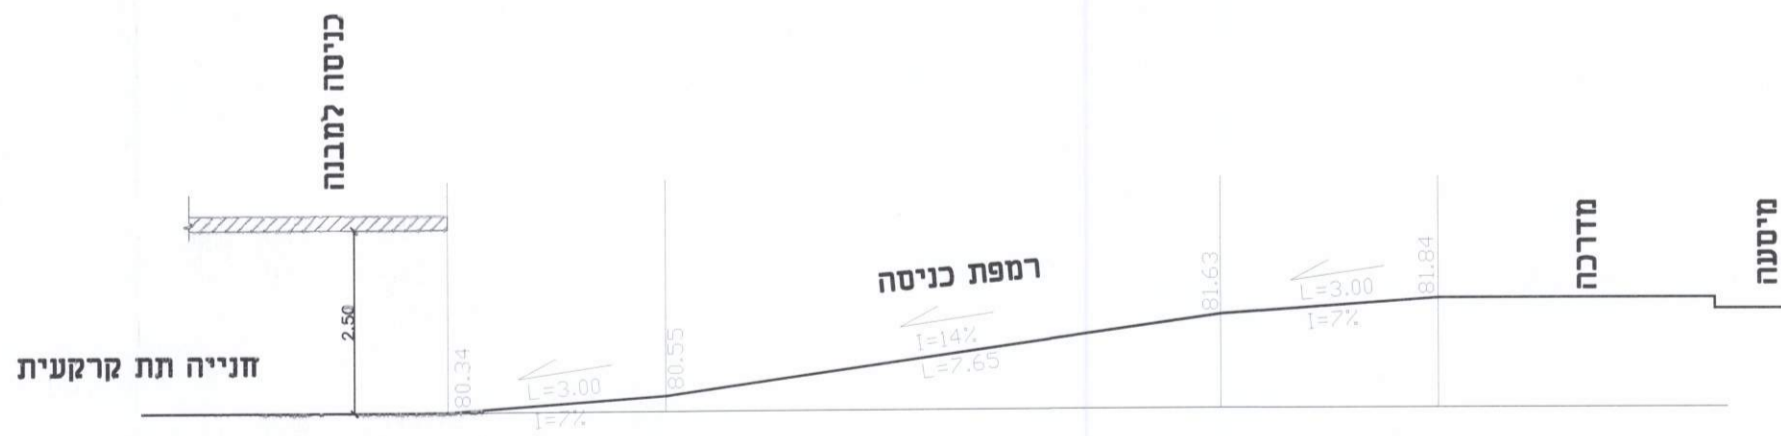

נספח תנועה  
 חוק התכנון והבנייה, התשכ"ה - 1965  
 תוכנית מתאר מקומית

מס' 354-0470971

הגדלת אחוזי בנייה במגרש 50  
 חלקה 50 גוש 8758  
 באקה אל גרבייה

תעודת המדידה  
 מס' 21  
 מיום 27.10.19

נספח תנועה גליון 1 מתוך 1

מחוז	חפה
מרחב תכנון מקומי	עירון
רשות מקומית	באקה אלגרבייה
ישוב	באקה אלגרבייה
תאריך	20-10-2016
שם התרשים	קנ"מ 1:250
שם תרשים 1	
תרשים נוסף	
תרשים נוסף	

שמות וזחיתמות:	
שם:	מחאמיד עבדלרחמן
חתימה:	
חתימה:	מחאמיד עבדלרחמן
חתימה:	

הועדה המקומית לתכנון ובניה - עירון  
 ואדי עארף  
 שינוי תכנית מתאר מס' 354-0470971  
 הומלץ להפקדה  
 41412  
 בשישה מס' 20/10/2016  
 מהנדס הוועדה

מינהל התכנון - מחוז חיפה  
 חוק התכנון והבנייה, תשי"ח - 1965  
 הועדה המחוזית להחליטה ביום:  
 20.10.16  
 לאשר את התכנית  
 איתמר בן דוד  
 18.11.16  
 יו"ר הועדה המחוזית

הורח על אישור תכנית מס'  
 פורסמה בילקוט הפרסומים מס'  
 ביום

מהדורה	מהות העדכון	תאריך

לאישור  למכרז  לביצוע

רוכן עבור: הבעלים

תכנית מס':

שם התוכנית: נספח תנועה  
 גליון מס'

קובץ: באקה אלגרבייה גוש 8758 חלקה 50

תכנון מחאמיד עבדלרחמן תאריך: 20/10/2016 קנה מידה: 1:250

מחאמיד עבדלרחמן  
 תכנון דרכים  
 Mahameed abed  
 Roads Design

אגף מחאמיד עבדלרחמן

אם אלפרחם- כביש שירות מס' 04-6114077 052-3789788 052-3789788 תד' 7