




4.5.2016

הועדה המקומית לתכנון ובנייה - עירון
 ואדי עאריב
 שינוי תכנית מתאר מס' 354-0470971
 תוקף להפקת
 בשיבה מס' 414
 מס' 18.11.16
 משרד התכנון ובנייה - עירון

התקן 101
 101-101
 101-101
 101-101

הודעה על אושור תכנית מס' 354-0470971
 מרשמה בליקוט המרשמים מס' 18.11.16
 המריך

נספח בינוי

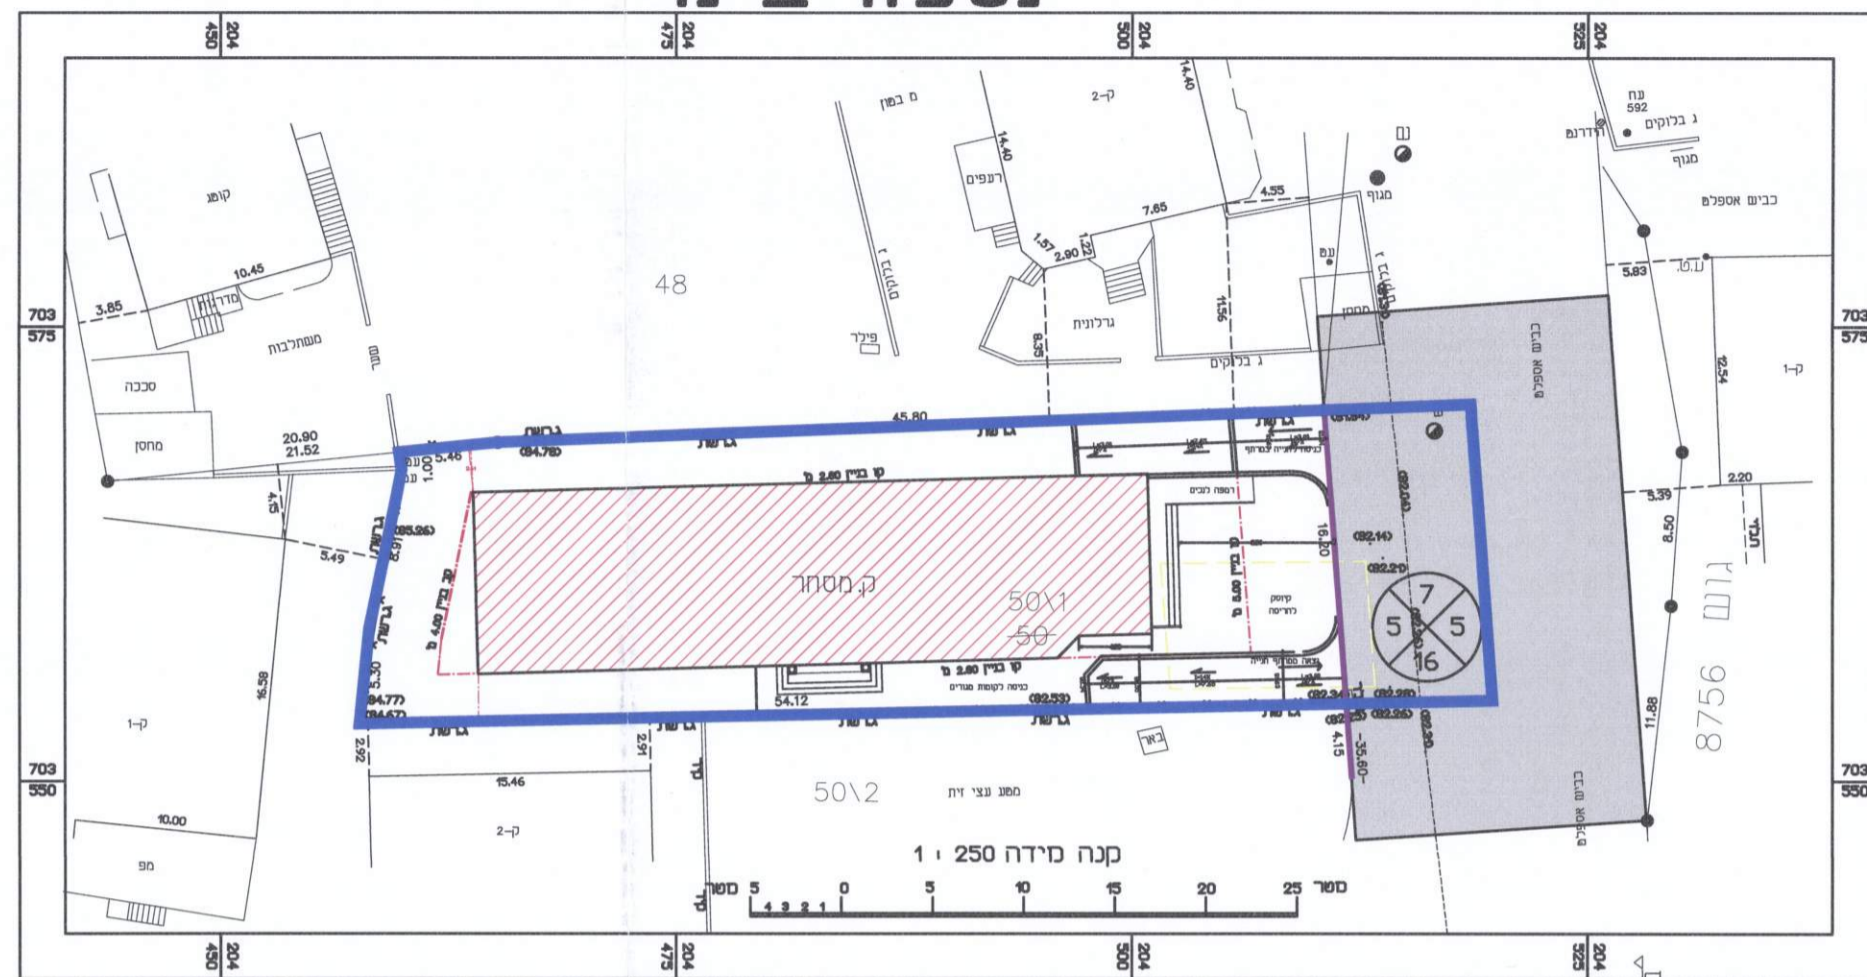

נספח לתכנית	
תחולה	מנחה
תיאור תאריך עריכת הנספח	20/04/2016
רשימת התרשימים	קנ"מ
תרשים מגרש	250
תכניות	250
חזיתות	250
חתיכים	250
שמות וחתימות:	
עורך הנספח	ענבוי חוטני 059437277
תאריך:	שם ותאריך

פבלת שטחים		
%	בסיס	ישד
65%	543.40	מרתף לצורכי חנייה
47.84%	400	קומת מסחר
40.72%	340.42	מגורים ק"א
40.72%	340.42	מגורים ק"ב
40.72%	340.42	מגורים ק"ג
10%	83.60	שרות מעל הקרקע
240%	2048.26	סחיכ

