


ק.מ 1:250

תכנית בינוי

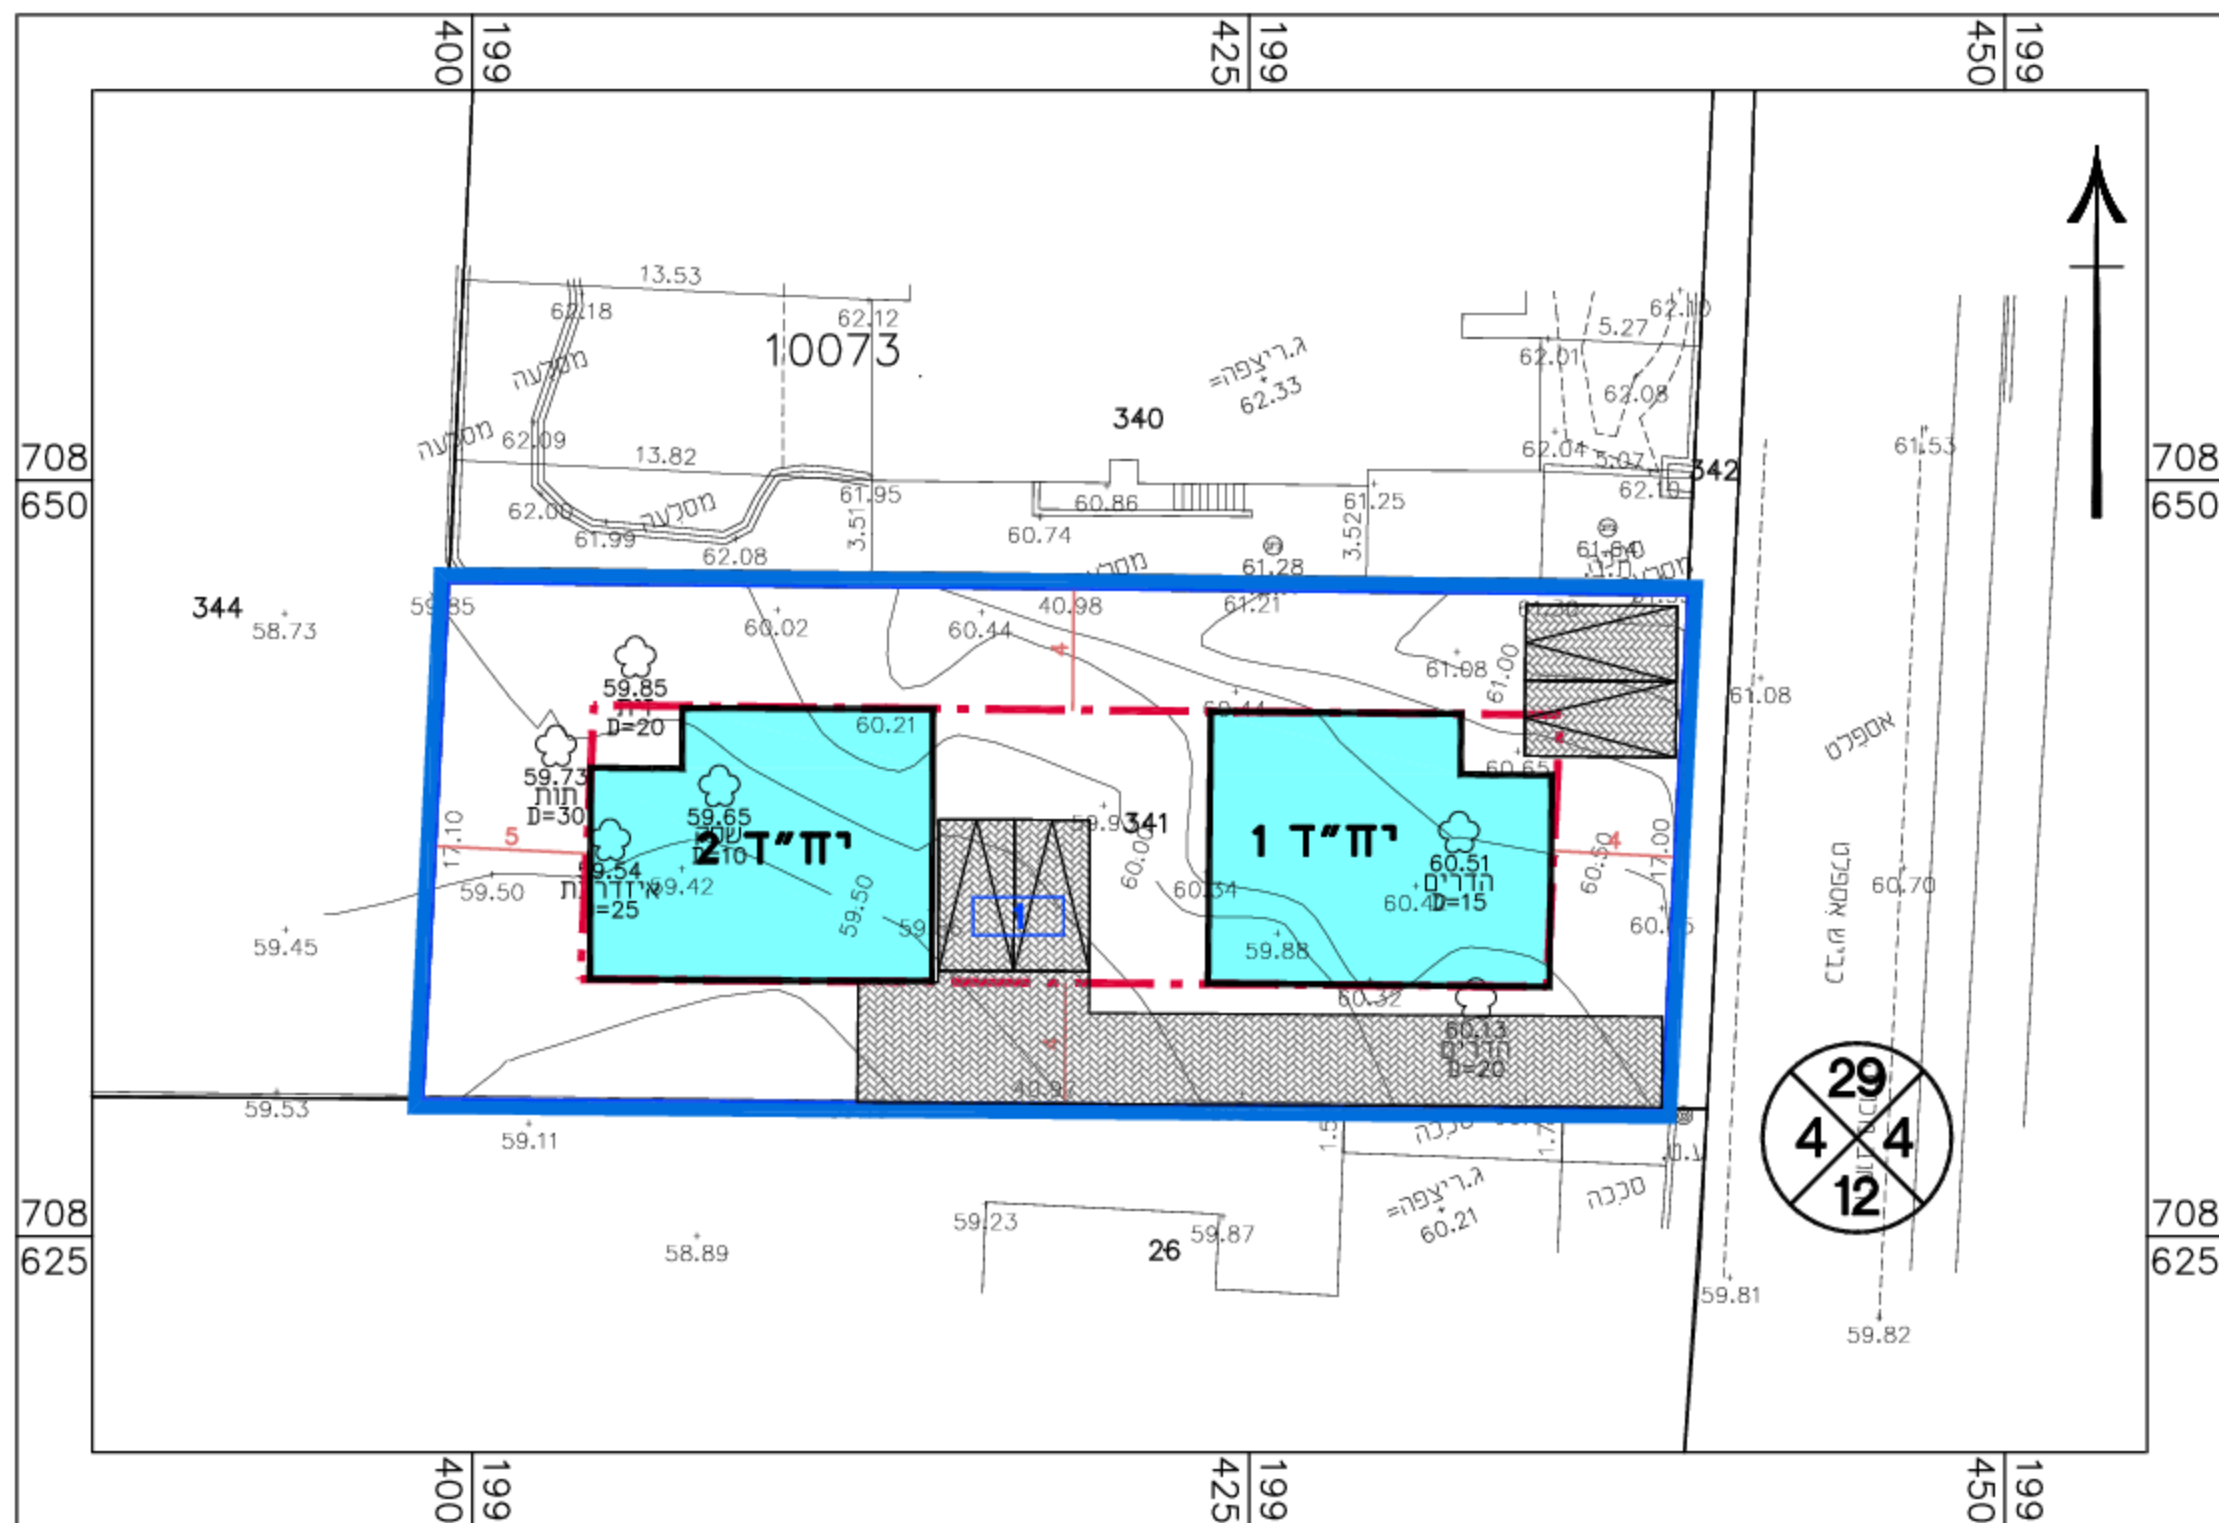

מקרא
תכנית בינוי

- גבול התכנית
- גבול תא שטח ומספרו
- מבנה מוצע
- קו בנין
- מס' הדרך
- קו בנין
- זכות הדרך

בינוי

מס' 353-0527382

תוספת יחידת דיור ברחי מכורה,
חלקה 341 בגוש 10073

נספח לתכנית		גליון 1 מתוך 1	
תחולה		מנחה	
תיאור			
תאריך עריכת הנספח		26/06/2017	
רשימת התרשימים		קנ"מ	
תכנית בינוי		1:250	
שם תרשים		-	
שם תרשים		-	
שם תרשים		-	
שמות וחתימות:			
עורך הנספח	שם:	אסנת אולצוור	
	תאריך:	ליר	
		חתימה:	

