
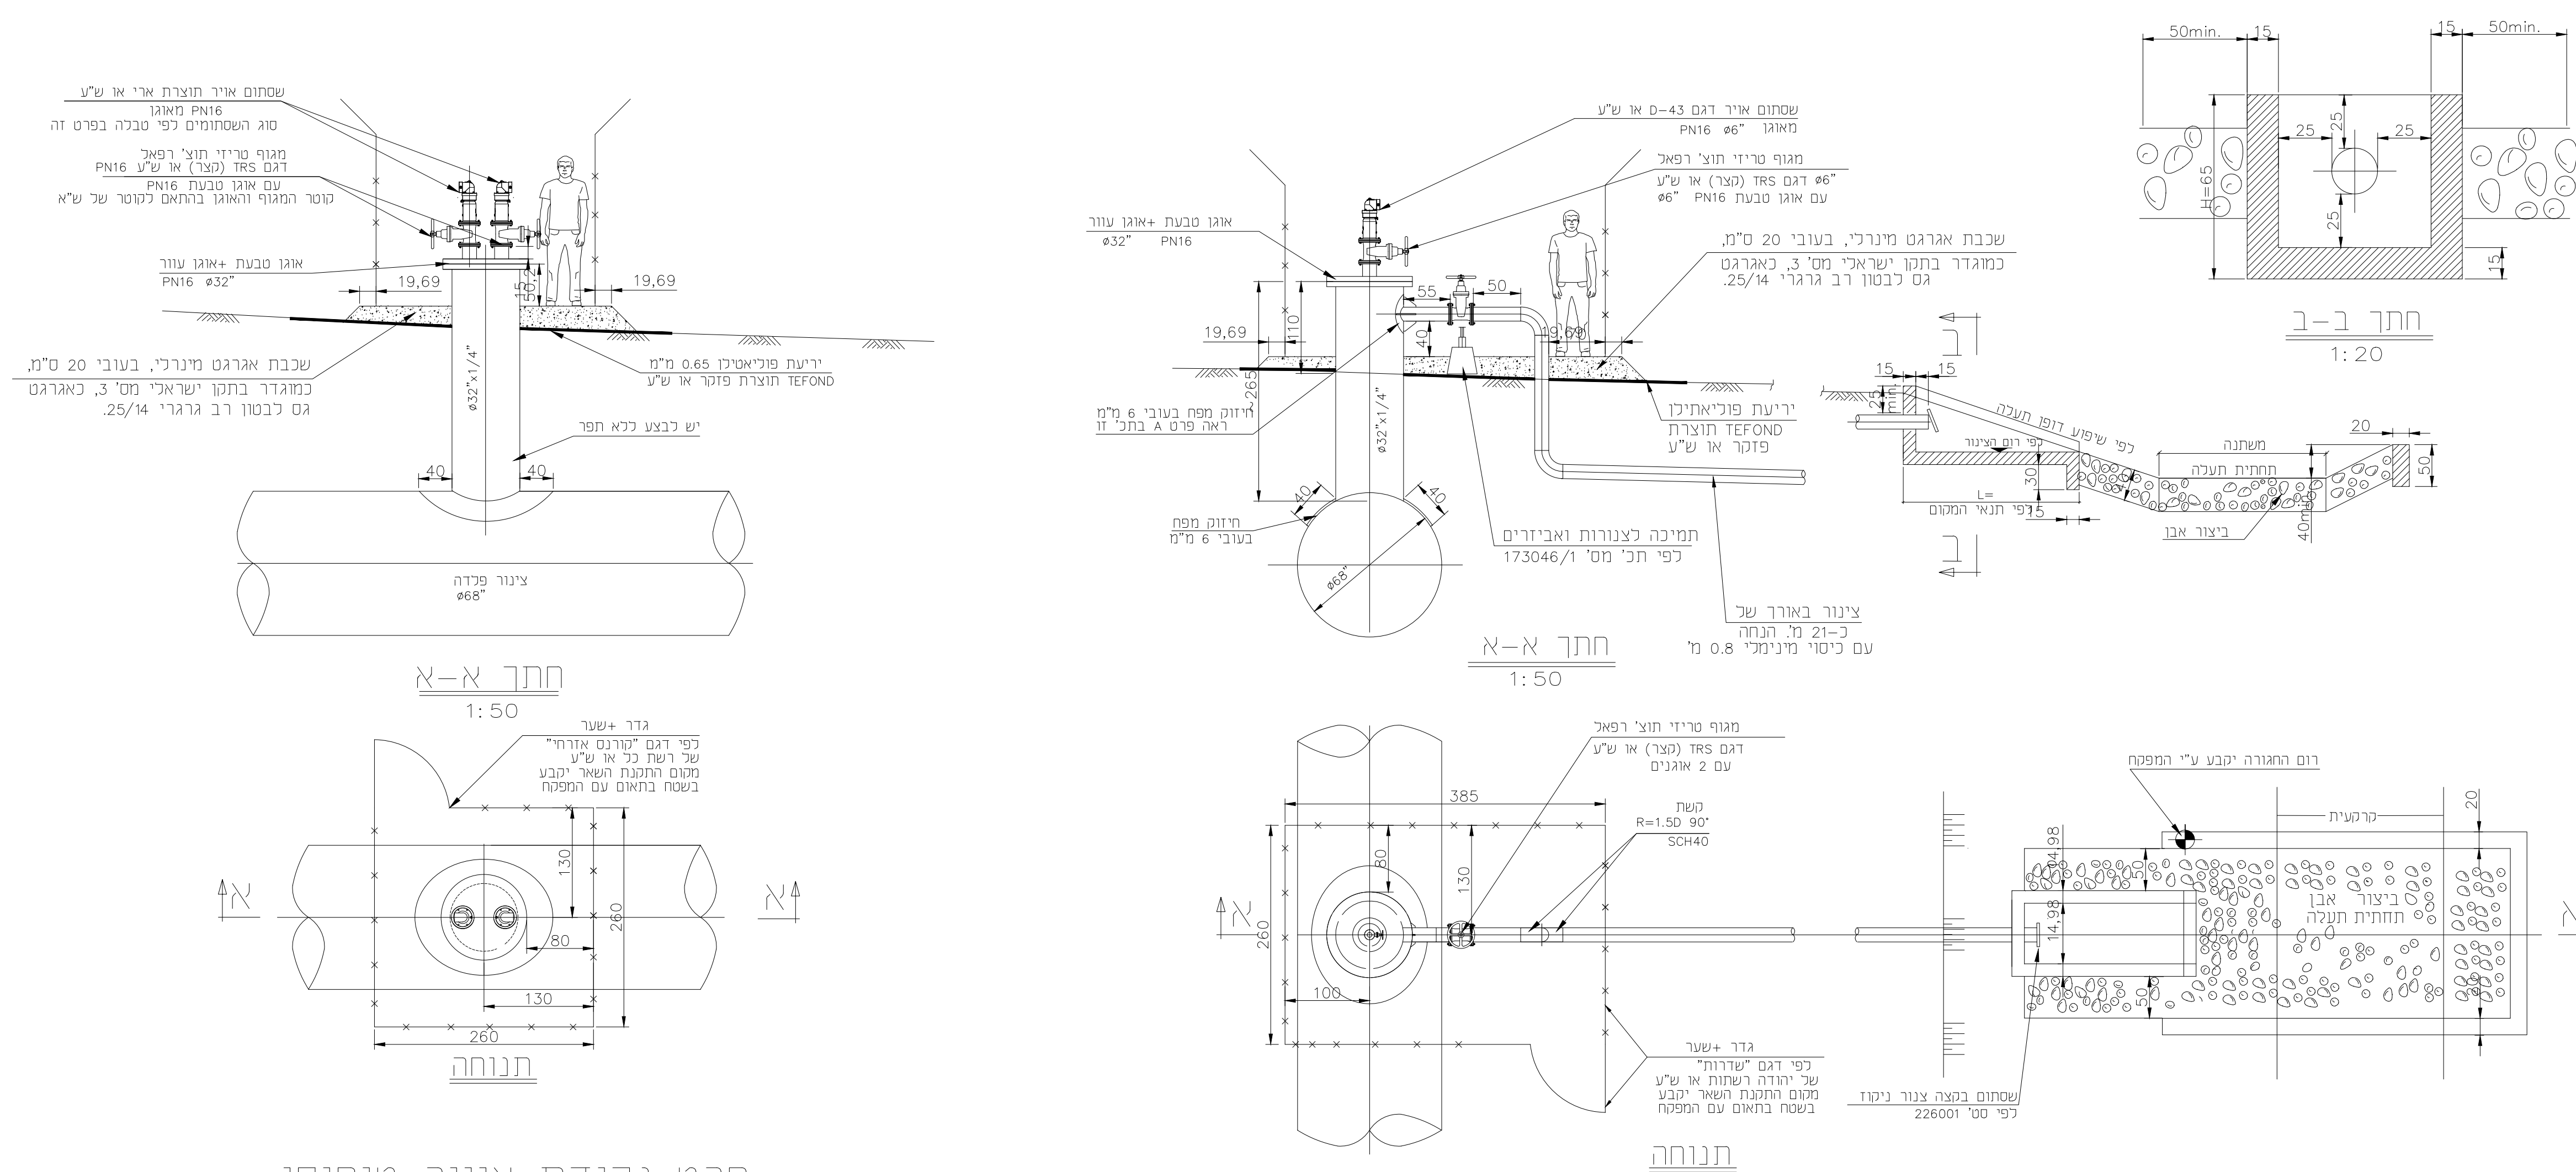
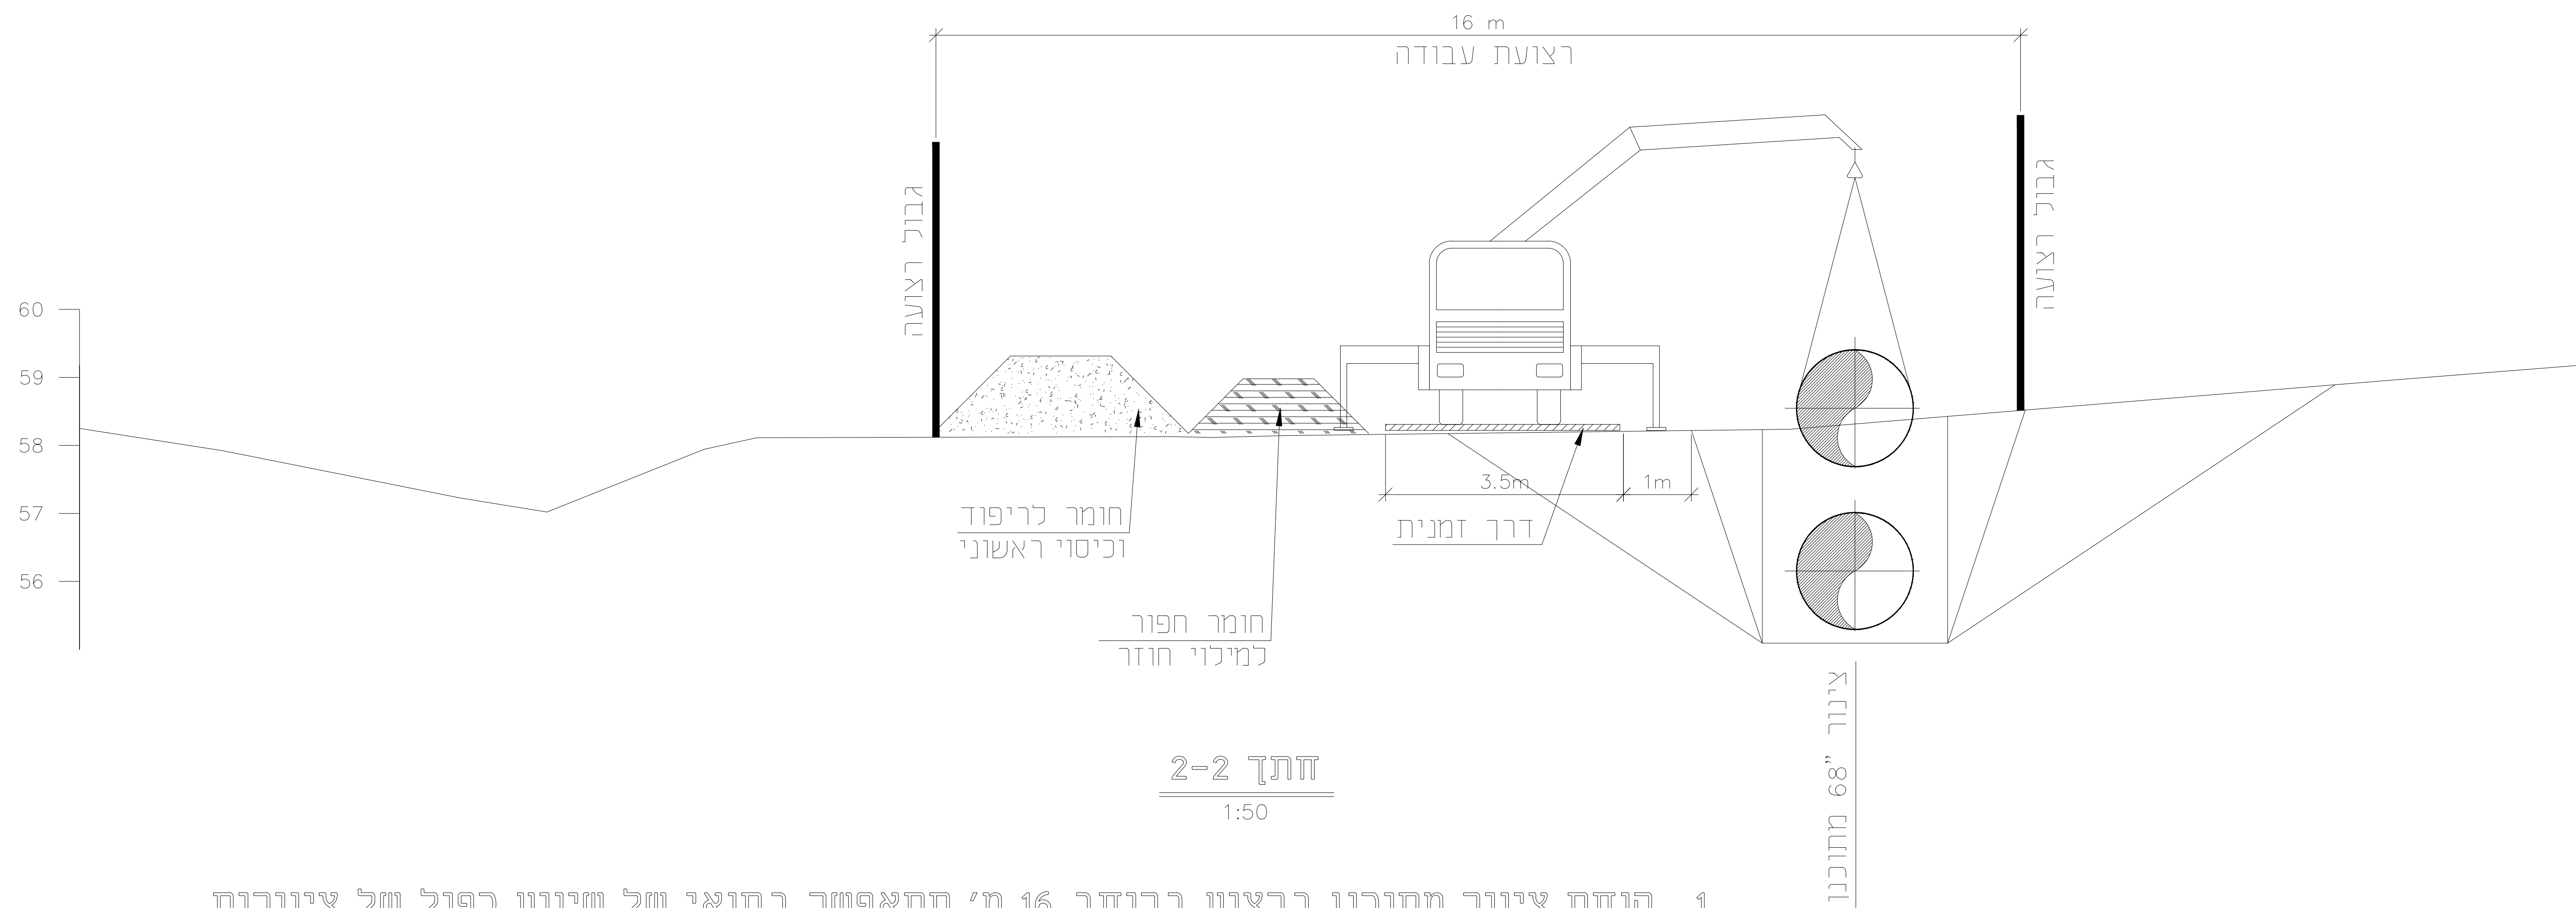
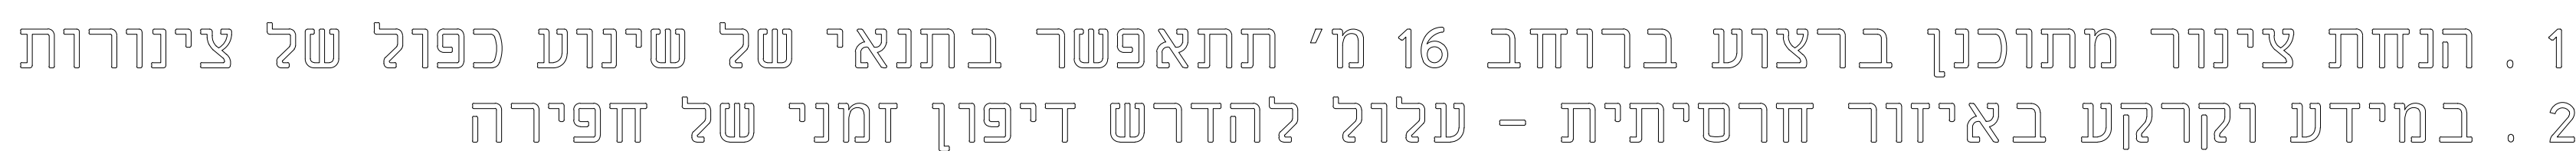


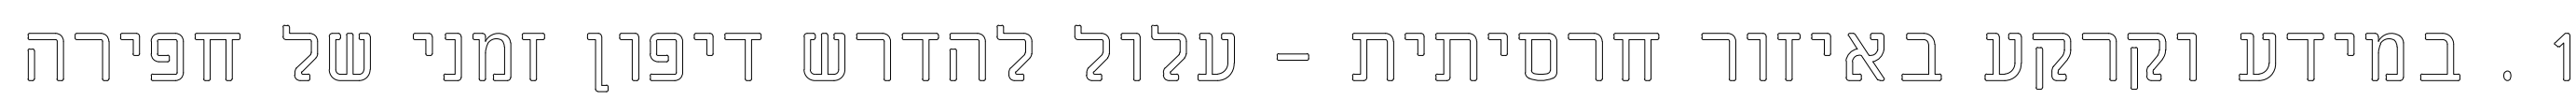

קריית אתא-מתחם דרומי		
מסי תכנית: תמ"ל 1024		
קרקעות סומך שפרעם 68' גליון 1 מתוך 2		
מחוז	חיפה	
מרחב תכנון מקומי	קריית אתא	
רשות מקומית	קריית אתא	
ישוב	קריית אתא	
תאריך	27/03/2018	
שם התרשים	קנ"מ	
חתיכים טיפוסיים	1:50	
פרטים	1:50	
תרשים נוסף	-	
שמות וחתימות:		
עורך הנספח	שם:	ד"ר מוריצק
	תאריך:	החל מהדפוסים יוצאים שטח
	שם:	רפאל זוכי
	תאריך:	
גורם מאשר	שם:	חברת מסורות
	תאריך:	חתימה: