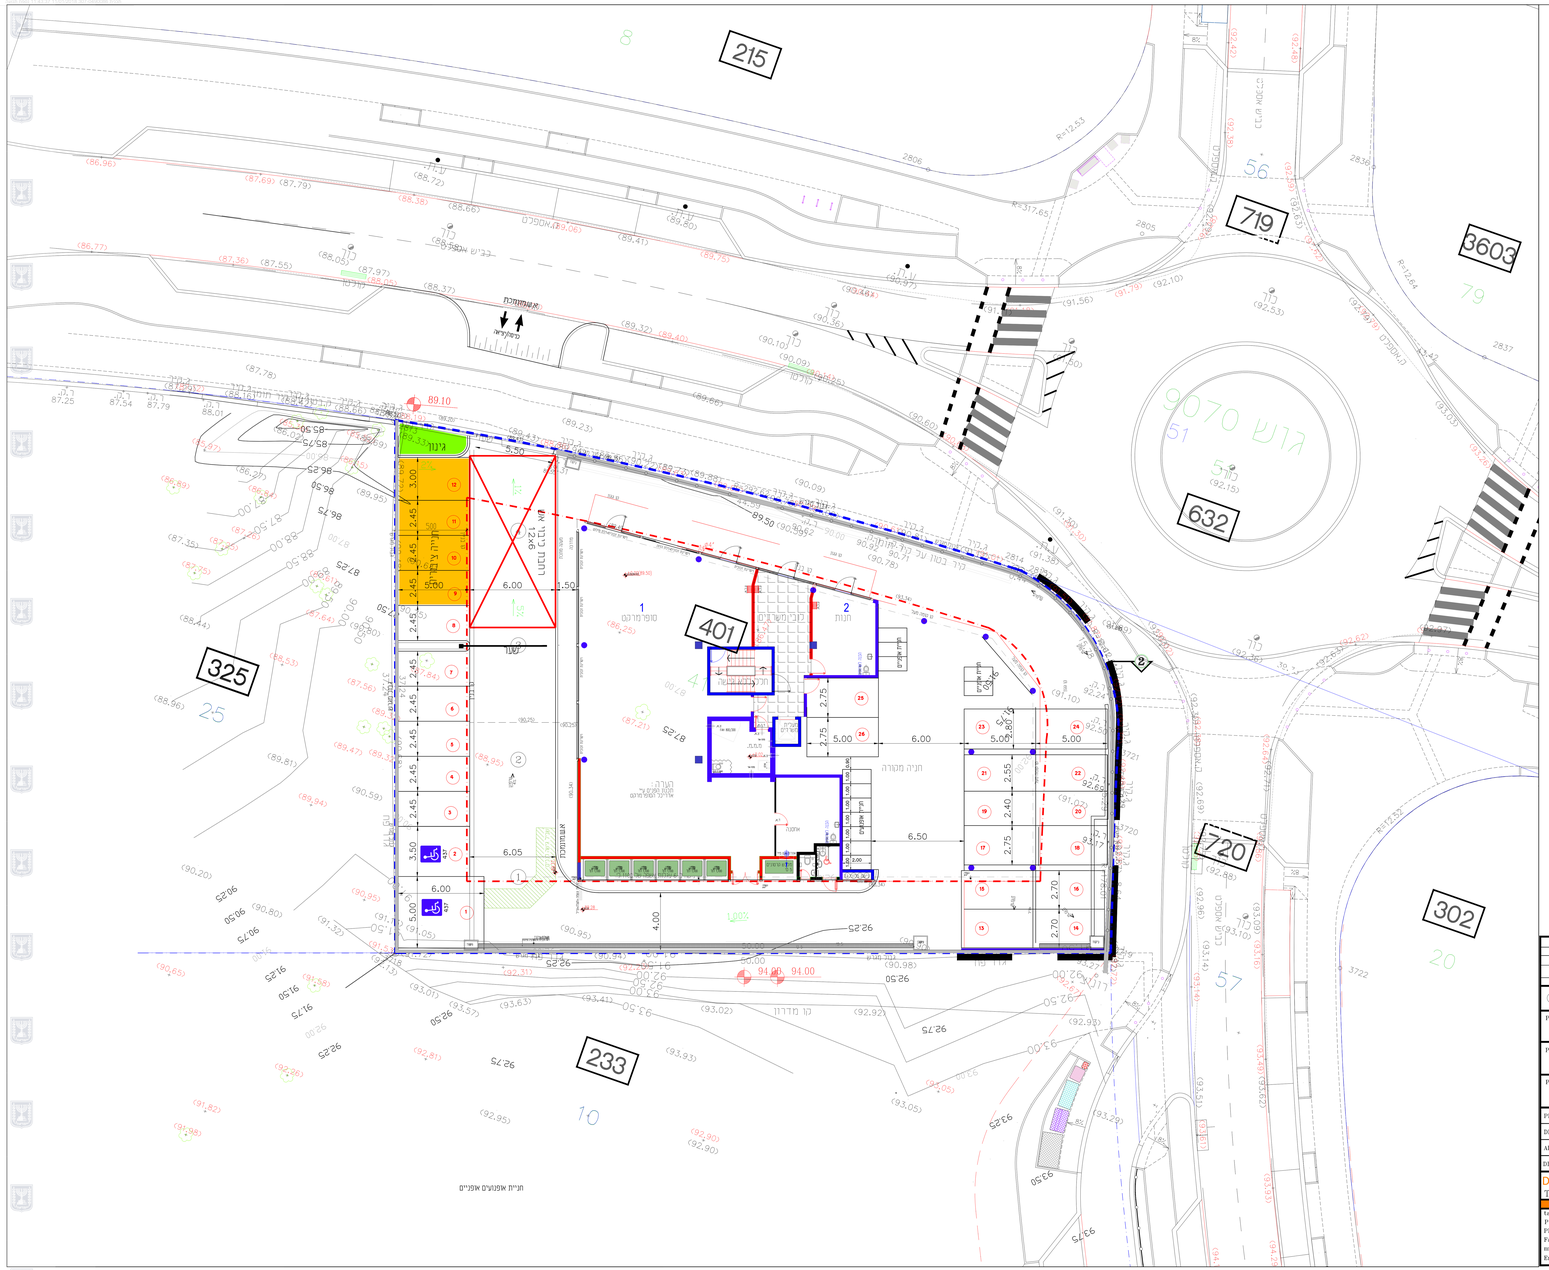

מבלת מאזן חניה

שימוש	מספר מדר	תקן חניה לרכב בשטח מ"ר ברוטו	תקן חניה לרכב פר"מ	דרוש פר"מ	דרוש תפעולי
סחיר	790	1: 75	לא מפה לא לא מה	10.53	1.42
משרדים	581	1: 50	—	11.62	—
סלב דרוש				23	2
סלב היצע				21	2

מבלת חפיפה

שימוש	לפי הנחיות	אחרי הנחיות	ערב וגילה
סחיר	100%בהמצעה 3.16	100%בהמצעה 10.55	70%בהמצעה 7.37
משרדים	100%בהמצעה 11.7	70%בהמצעה 8.19	10%בהמצעה 1.17
סלב	15	19	9

מבלת היצע חניה

שימוש	פר"מ	תפעולי
סלב דרוש	19	2
סלב היצע	26	2
סלב עודף חניה	7	0

מבלת מאזן חניה–אופנים

דרישה חניה	שטח ברוטו	כמות	תקן	דרוש לרכב מרוב	
	סחיר	790	500	2.6	
	משרדים	581	1.000	2.34	
סלב דרישה חניה				5	
סלב היצע חניה				3	

מבלת מאזן חניה–אופנועים

דרישה חניה	שטח ברוטו	כמות	תקן	דרוש לרכב מרוב	
	סחיר	1270	1.000	6.6	
	משרדים				
סלב דרישה חניה				7	
סלב היצע חניה				7	

	3	10.12.17
עדכון בהתאם להערות יועץ תנועה	2	10.8.17
תאור השינוי/עדכון	מס'	תאריך

לעיון ○ | לאישור ● | לפרסום ○ | לביצוע ○

PREPARED FOR להכין עבור: בסט לאנד

PROJECT שם הפרויקט: חריש מגרש 401

PLAN שם התכנית: נספח תנועה וחנייה ת.ב.ע

PLANNED	תכנן: דיא ידיא	DATE	23.6.16
DRAWN	עורכים אבי פיסה	SCALE	1:100
APPROVED	אישור: דיא ידיא	FILE	105-Oitava-4.dwg
DRAWING No.	d500-01-05		

תאריך: 23.6.16 | קנה מידה: 1:100 | קובץ: 105-Oitava-4.dwg | מס' תכנית: d500-01-05

DIAA Engineering דיא הנדסה
Traffic&road Design תכנון תנועה וכבישים
layba: 40400 מיקוד: 40400
P.O.box: 7002 ת.ד. 7002
Phone: 972-9-7990846 טל: 09-990846
Fax: 972-153-9-7990846 פקס: 153-9-7990846
mob: 0528414172 נייד: 0528414172
Email: diaa82@gmail.com דוא"ל: