חוק התכנון והבניה, התשכ"ה - 1965
משרד האוצר - מחוז חיפה
הועדה המחוזית החליטה ביום : 30/11/2016
להפקיד את התכנית
13/02/2018
יו"ר הועדה המחוזית תאריך

תכנית 302-0256537 נספח תנועה חתכים 30/11/2017 09:40:31

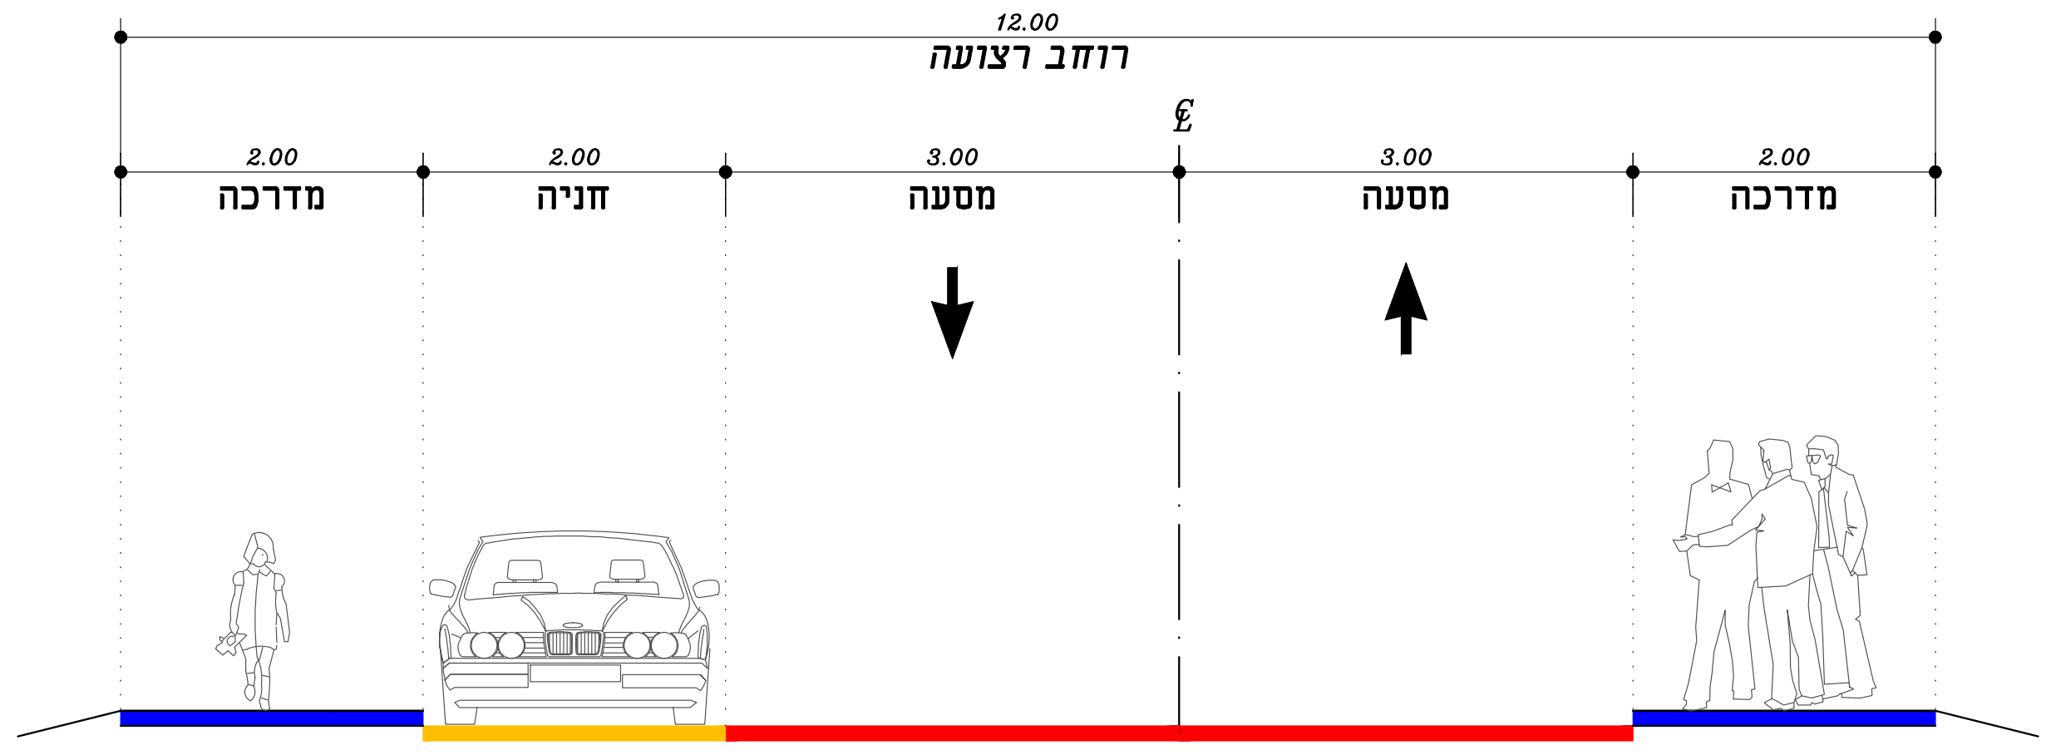
12.00
רוחב רצועה
℄
2.00 מדרכה
2.00 חניה
3.00 מסעה
3.00 מסעה
2.00 מדרכה

כביש ברוחב 12 מ׳
רח׳ כספי

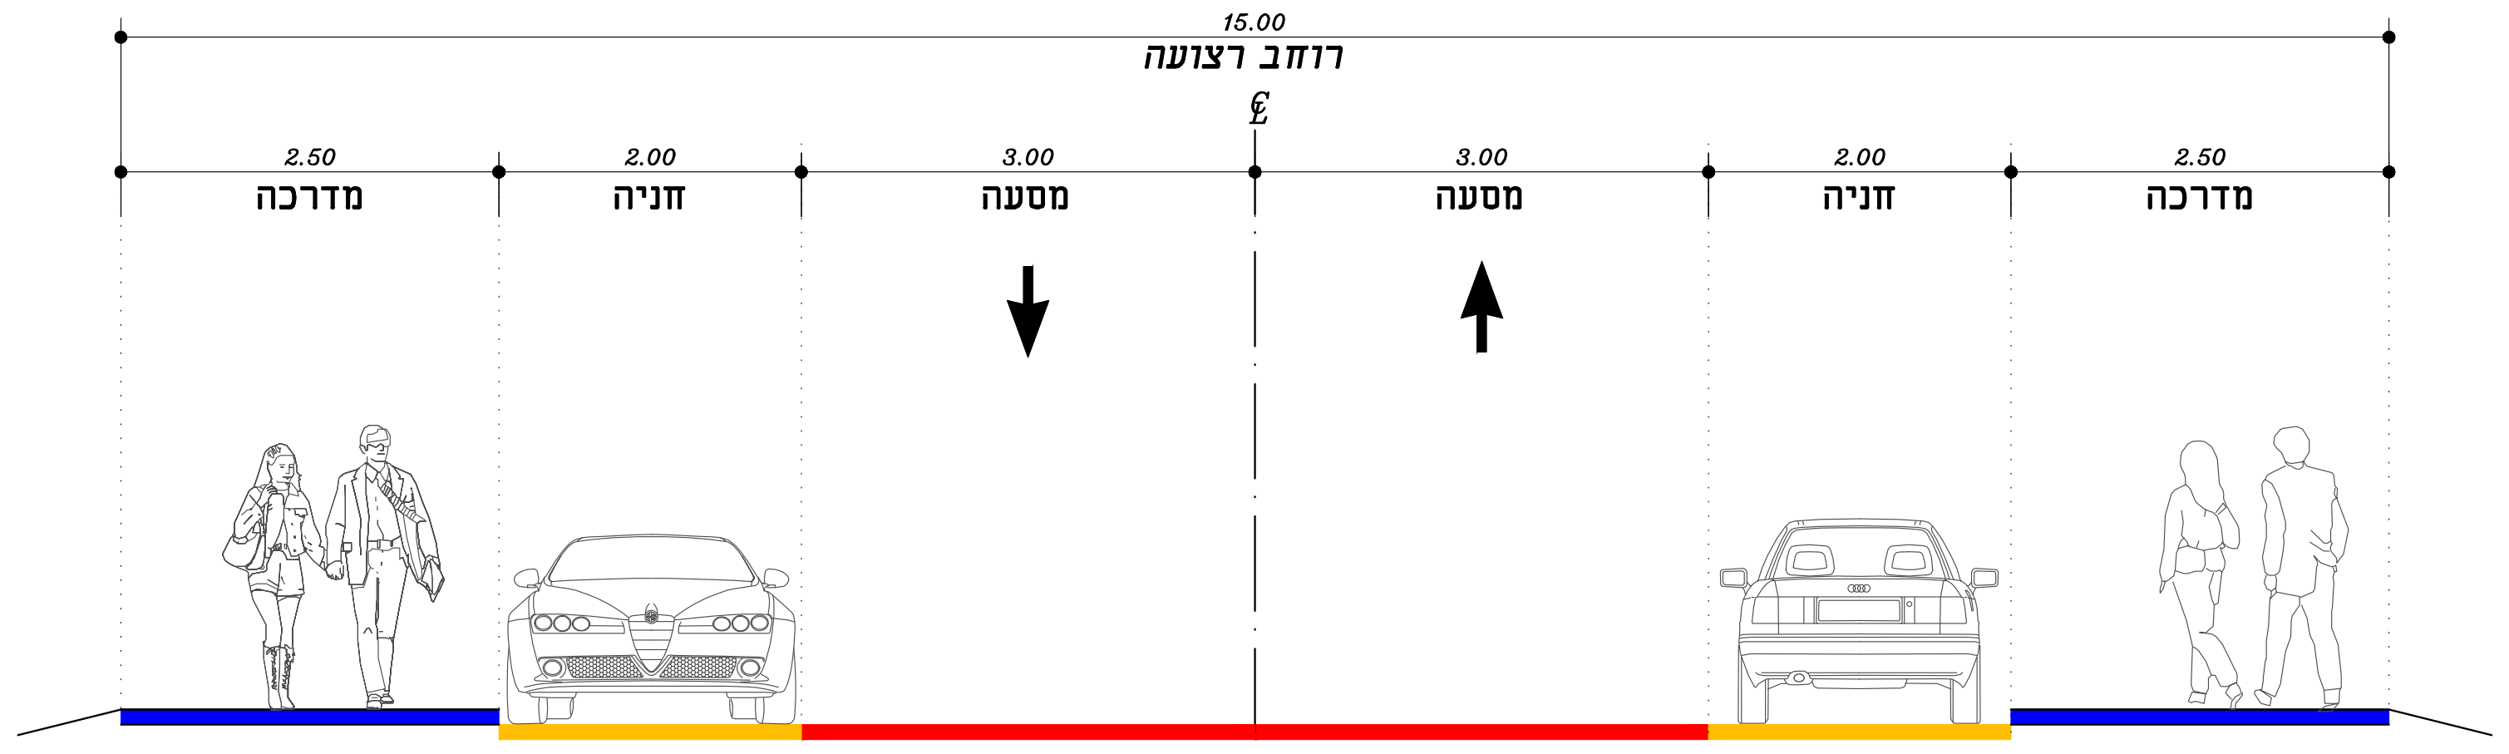
15.00
רוחב רצועה
℄
2.50 מדרכה
2.00 חניה
3.00 מסעה
3.00 מסעה
2.00 חניה
2.50 מדרכה

כביש ברוחב 15 מ׳
רח׳ משק הפועלות

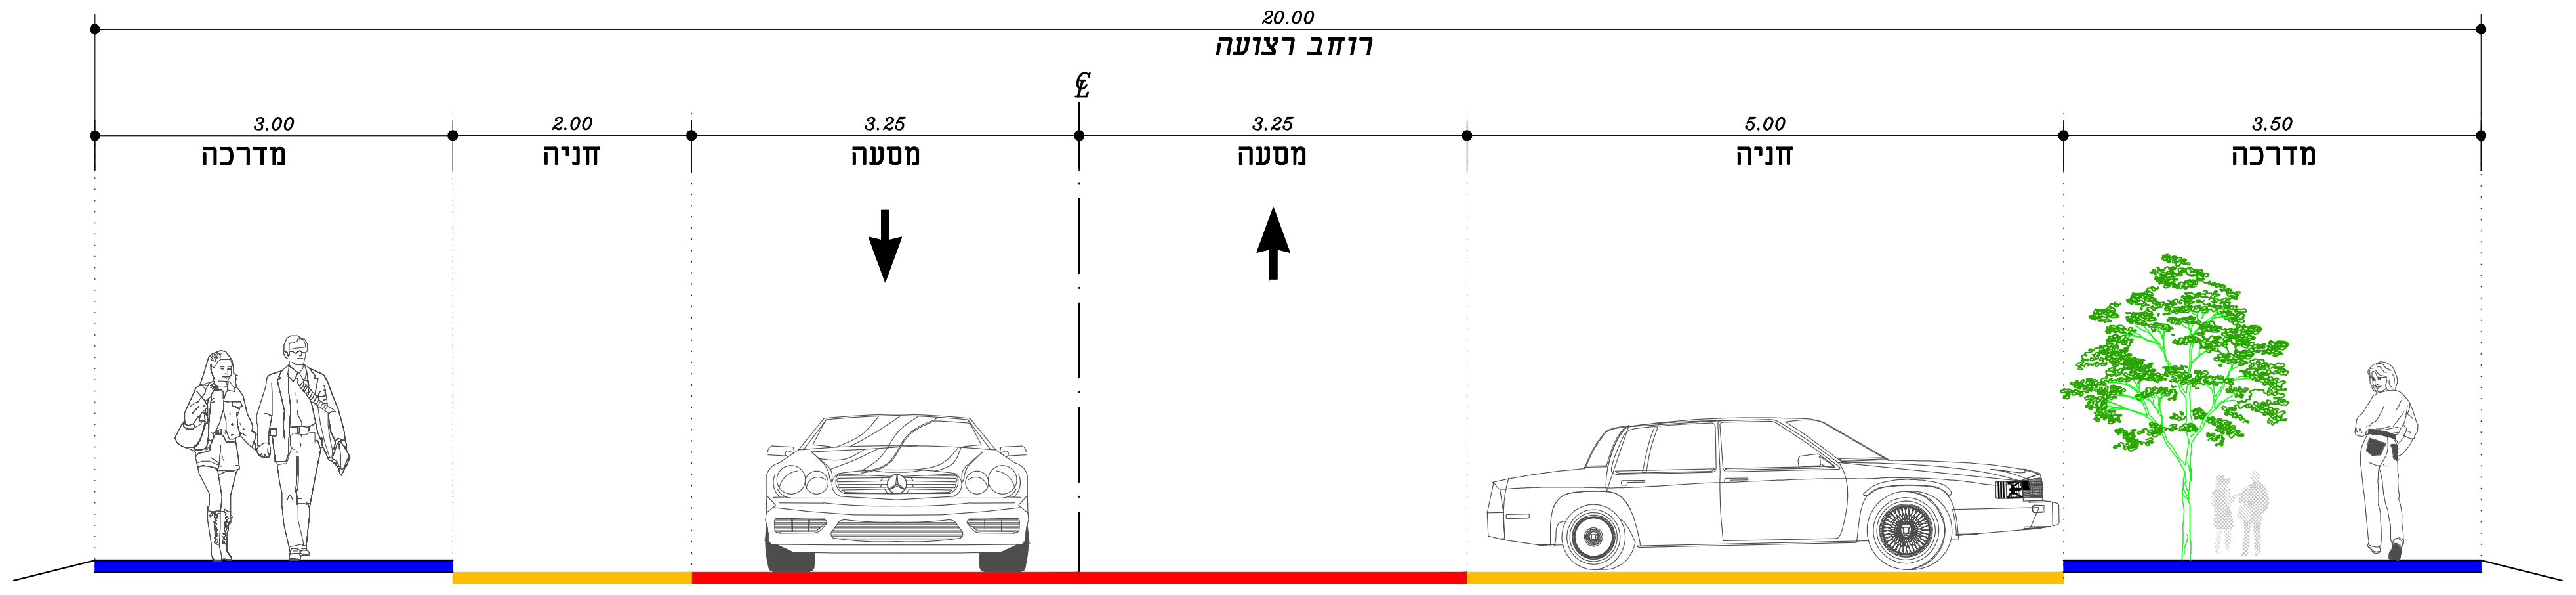
20.00
רוחב רצועה
℄
3.00 מדרכה
2.00 חניה
3.25 מסעה
3.25 מסעה
5.00 חניה
3.50 מדרכה

כביש ברוחב 20 מ׳
רח׳ ארלוזורוב

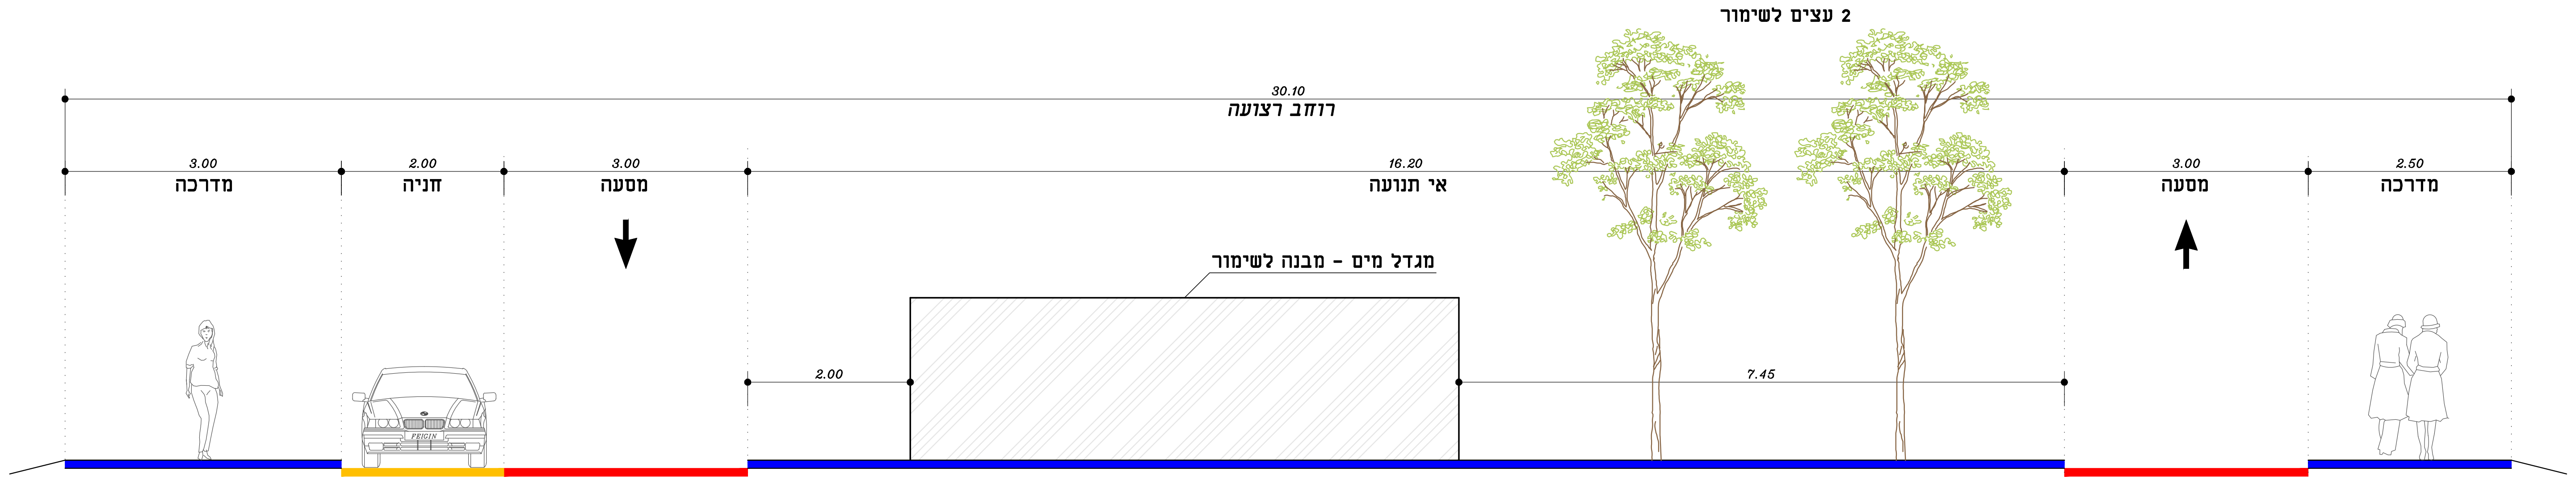
2 עצים לשימור
30.10
רוחב רצועה
3.00 מדרכה
2.00 חניה
3.00 מסעה
16.20 אי תנועה
3.00 מסעה
2.50 מדרכה
מגדל מים - מבנה לשימור
2.00
7.45

חתך א-א
חתך באזור מבנה לשימור

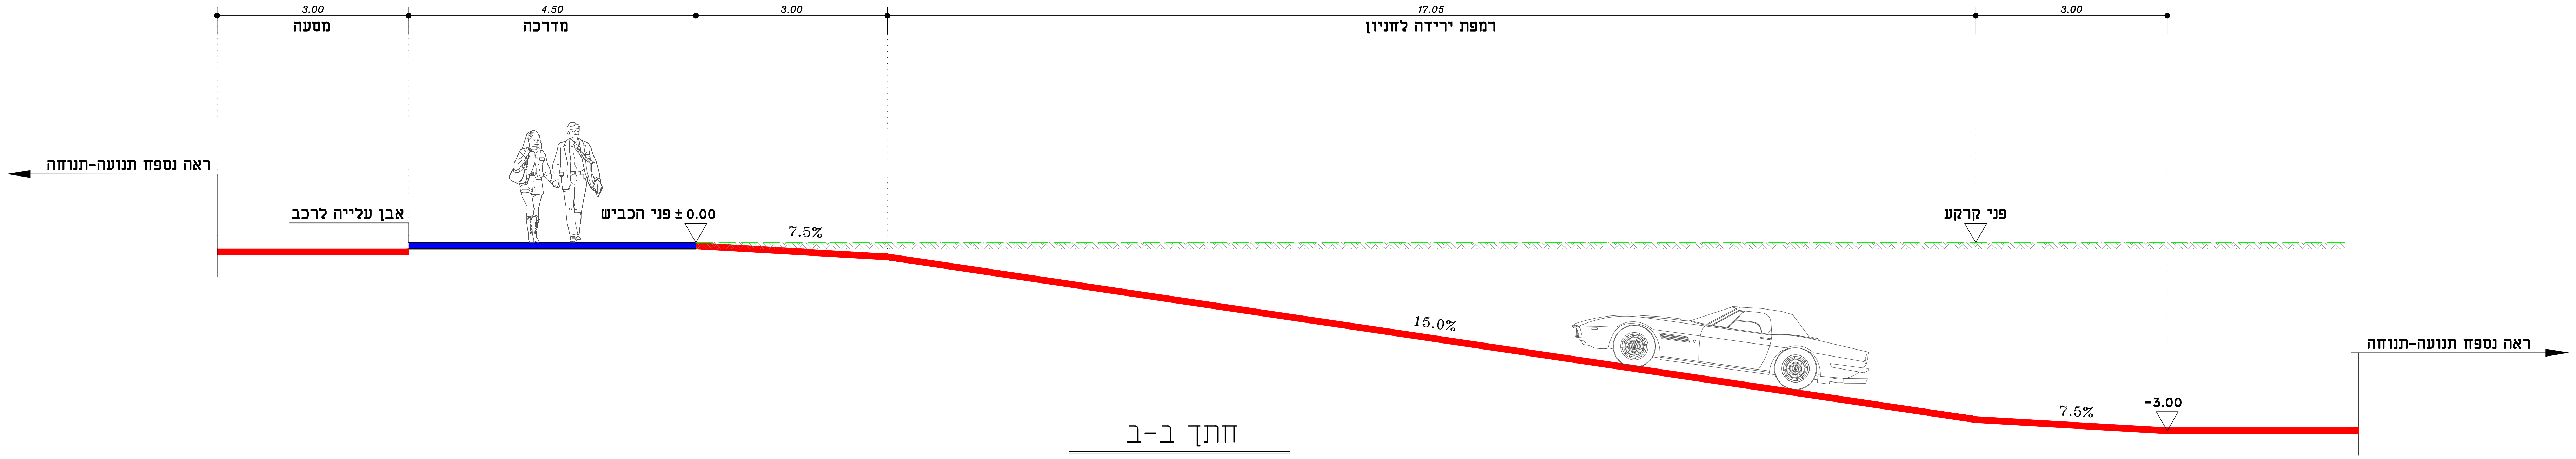
3.00 מסעה
4.50 מדרכה
3.00
17.05 רמפת ירידה לחניון
3.00
ראה נספח תנועה-תנוחה
אבן עלייה לרכב
פני הכביש ± 0.00
7.5%
15.0%
פני קרקע
7.5%
-3.00
ראה נספח תנועה-תנוחה

חתך ב-ב
רמפת ירידה לחניון

חוק התכנון והבניה, התשכ"ה - 1965
תכנית מתאר מקומית

מס׳ 302-0256537

שם התכנית:
שכונת מגורים ושטח למוסדות ציבור - "מתחם עירון"

נספח תנועה - חתכים טיפוסיים גיליון 2 מתוך 2

מחוז	**חיפה**
מרחב תכנון מקומי	**חדרה**
רשות מקומית	**חדרה**
ישוב	**חדרה**
תוכנית בסמכות	**מחוזית**
איחוד וחלוקה	**איחוד וחלוקה ללא הסכמת הבעלים**
הוראות לתכנון תלת מימד	**לא**
תאריך	29/11/17
קנה מידה	1:50

שמות וחתימות :

יוזם התכנית	שם פרטי ומשפחה: מספר זהות: שם ומספר תאגיד: חב׳ השתתפויות בנכסים בישראל בע"מ הוועדה המקומית לתכנון ולבנייה חדרה	חתימה : תאריך:
מגיש התכנית	שם פרטי ומשפחה: מספר זהות: שם ומספר תאגיד: חב׳ השתתפויות בנכסים בישראל בע"מ	חתימה : תאריך:
בעל הזכויות בקרקע	שם פרטי ומשפחה: מספר זהות: שם ומספר תאגיד: קרן היסוד בע"מ ירושלים ואח׳	חתימה : תאריך:
עורך התכנית	שם פרטי ומשפחה: יצחק פרוינד מספר זהות: 028586816 שם ומספר תאגיד: פרוינד יצחק יעוץ, תכנון וקידום פרוייקטים בע"מ	חתימה : פרוינד יצחק יעוץ, תכנון וקידום פרויקטים בע"מ רח׳ יפו 145 א׳ חיפה 35251 טל׳: 04-8514999 פקס: 04-8514455 תאריך:
יועץ תנועה	שם פרטי ומשפחה: מספר זהות: שם ומספר תאגיד: משרד לוי שטרק מהנדסים יועצים בע"מ	חתימה : תאריך:

1935\5001

לוי & שטרק
מהנדסים יועצים בע"מ
תכנון בהנדסה אזרחית
דרכים, תנועה ורמזורים
חיפה , רח׳ יפו 145 א׳
מיקוד 35251
טל. 04-8553655 פקס. 04-8553654
e-mail: office@levyshtark.co.il

מכון התקנים הישראלי
ISO 9001

H:\Yossi_team\1935\DD\SHEET FILES\00\LSE-HW-IRON_HADERA-500X-00.dwg, 29/11/2017 15:23:27, Evgeniya