




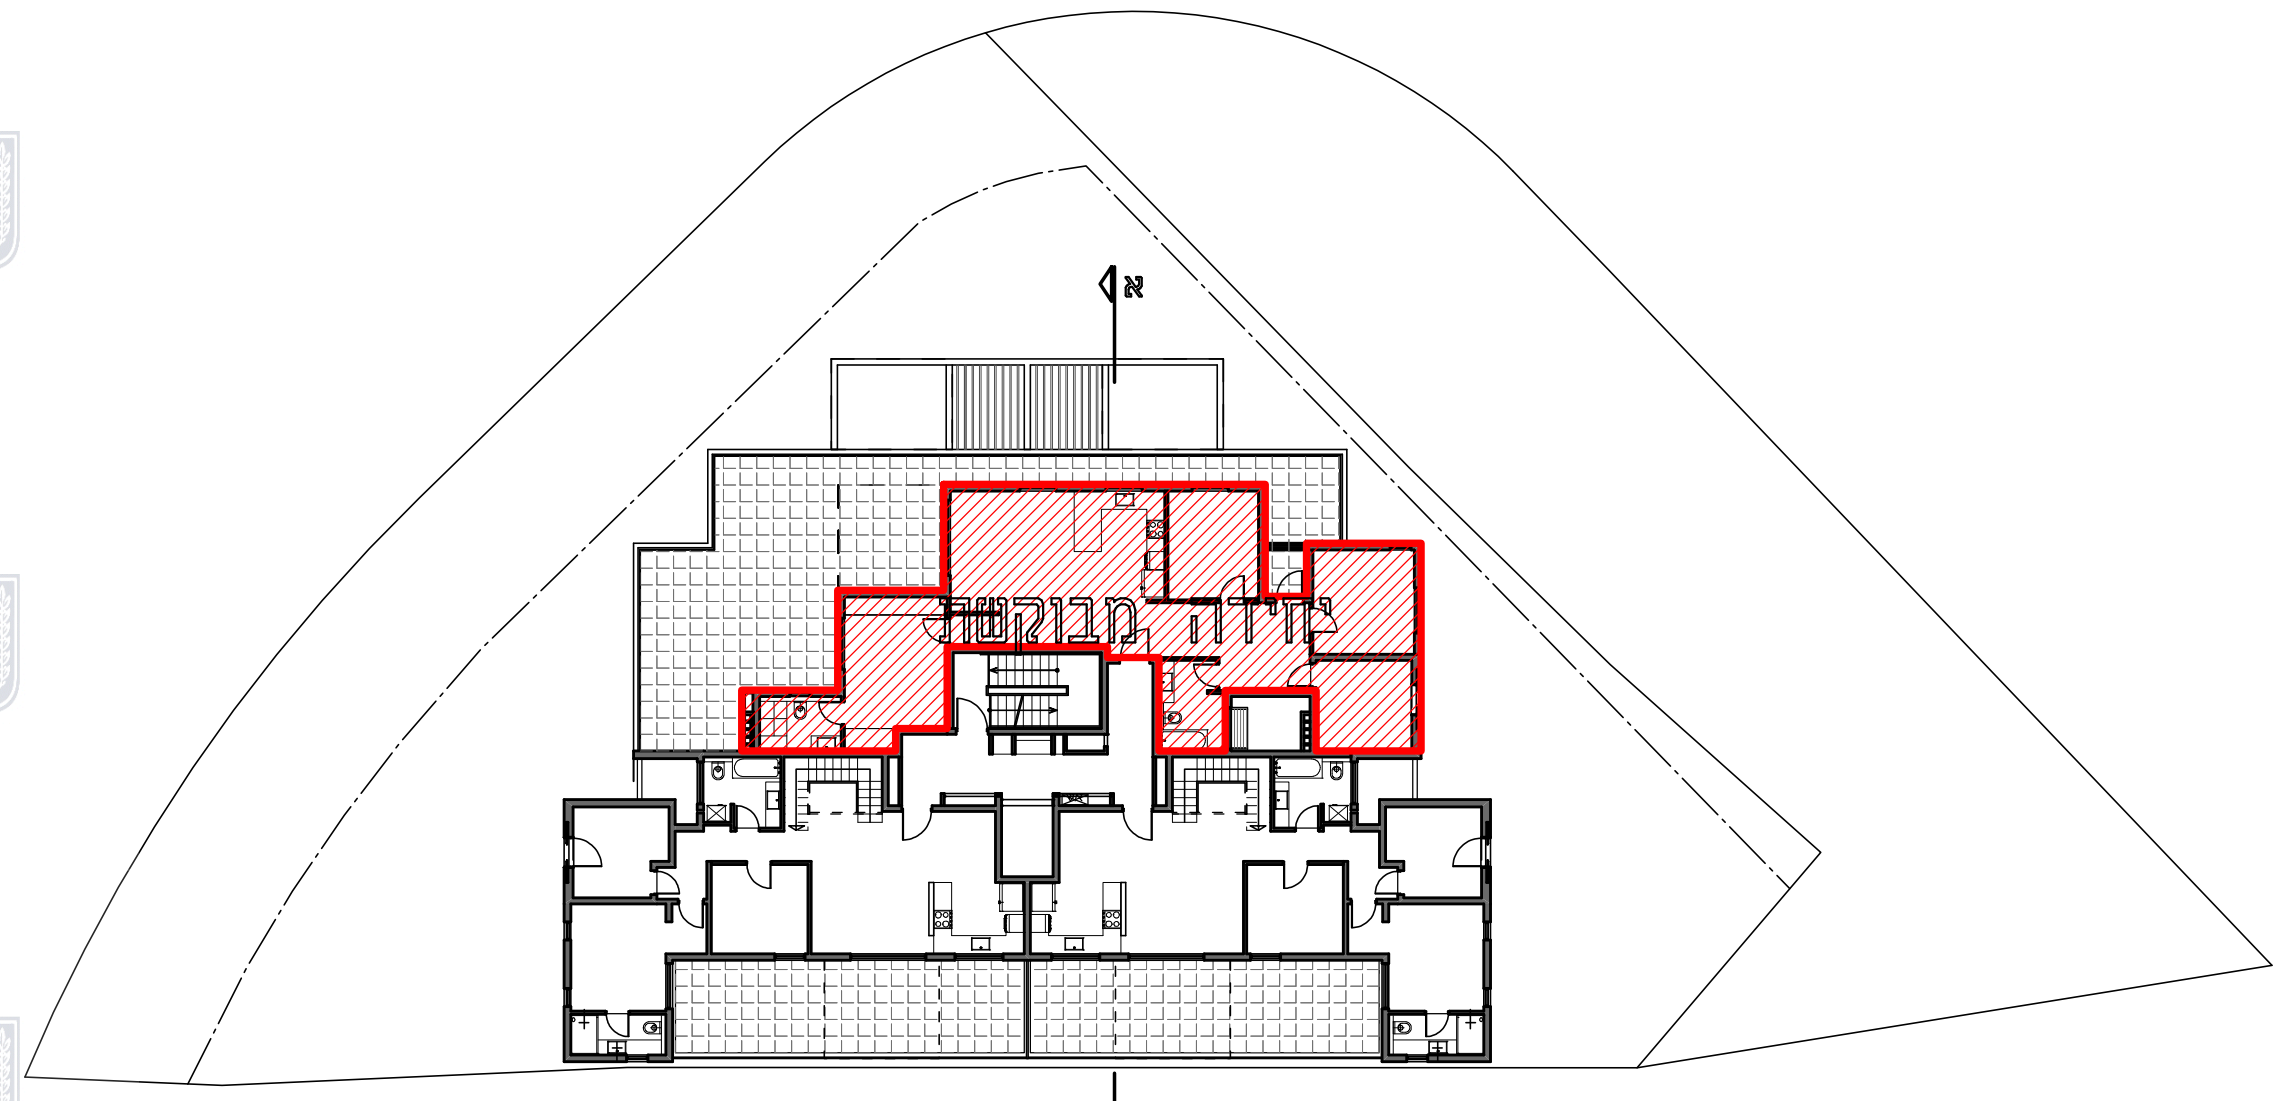


קומה ה' קנ"מ 1:250

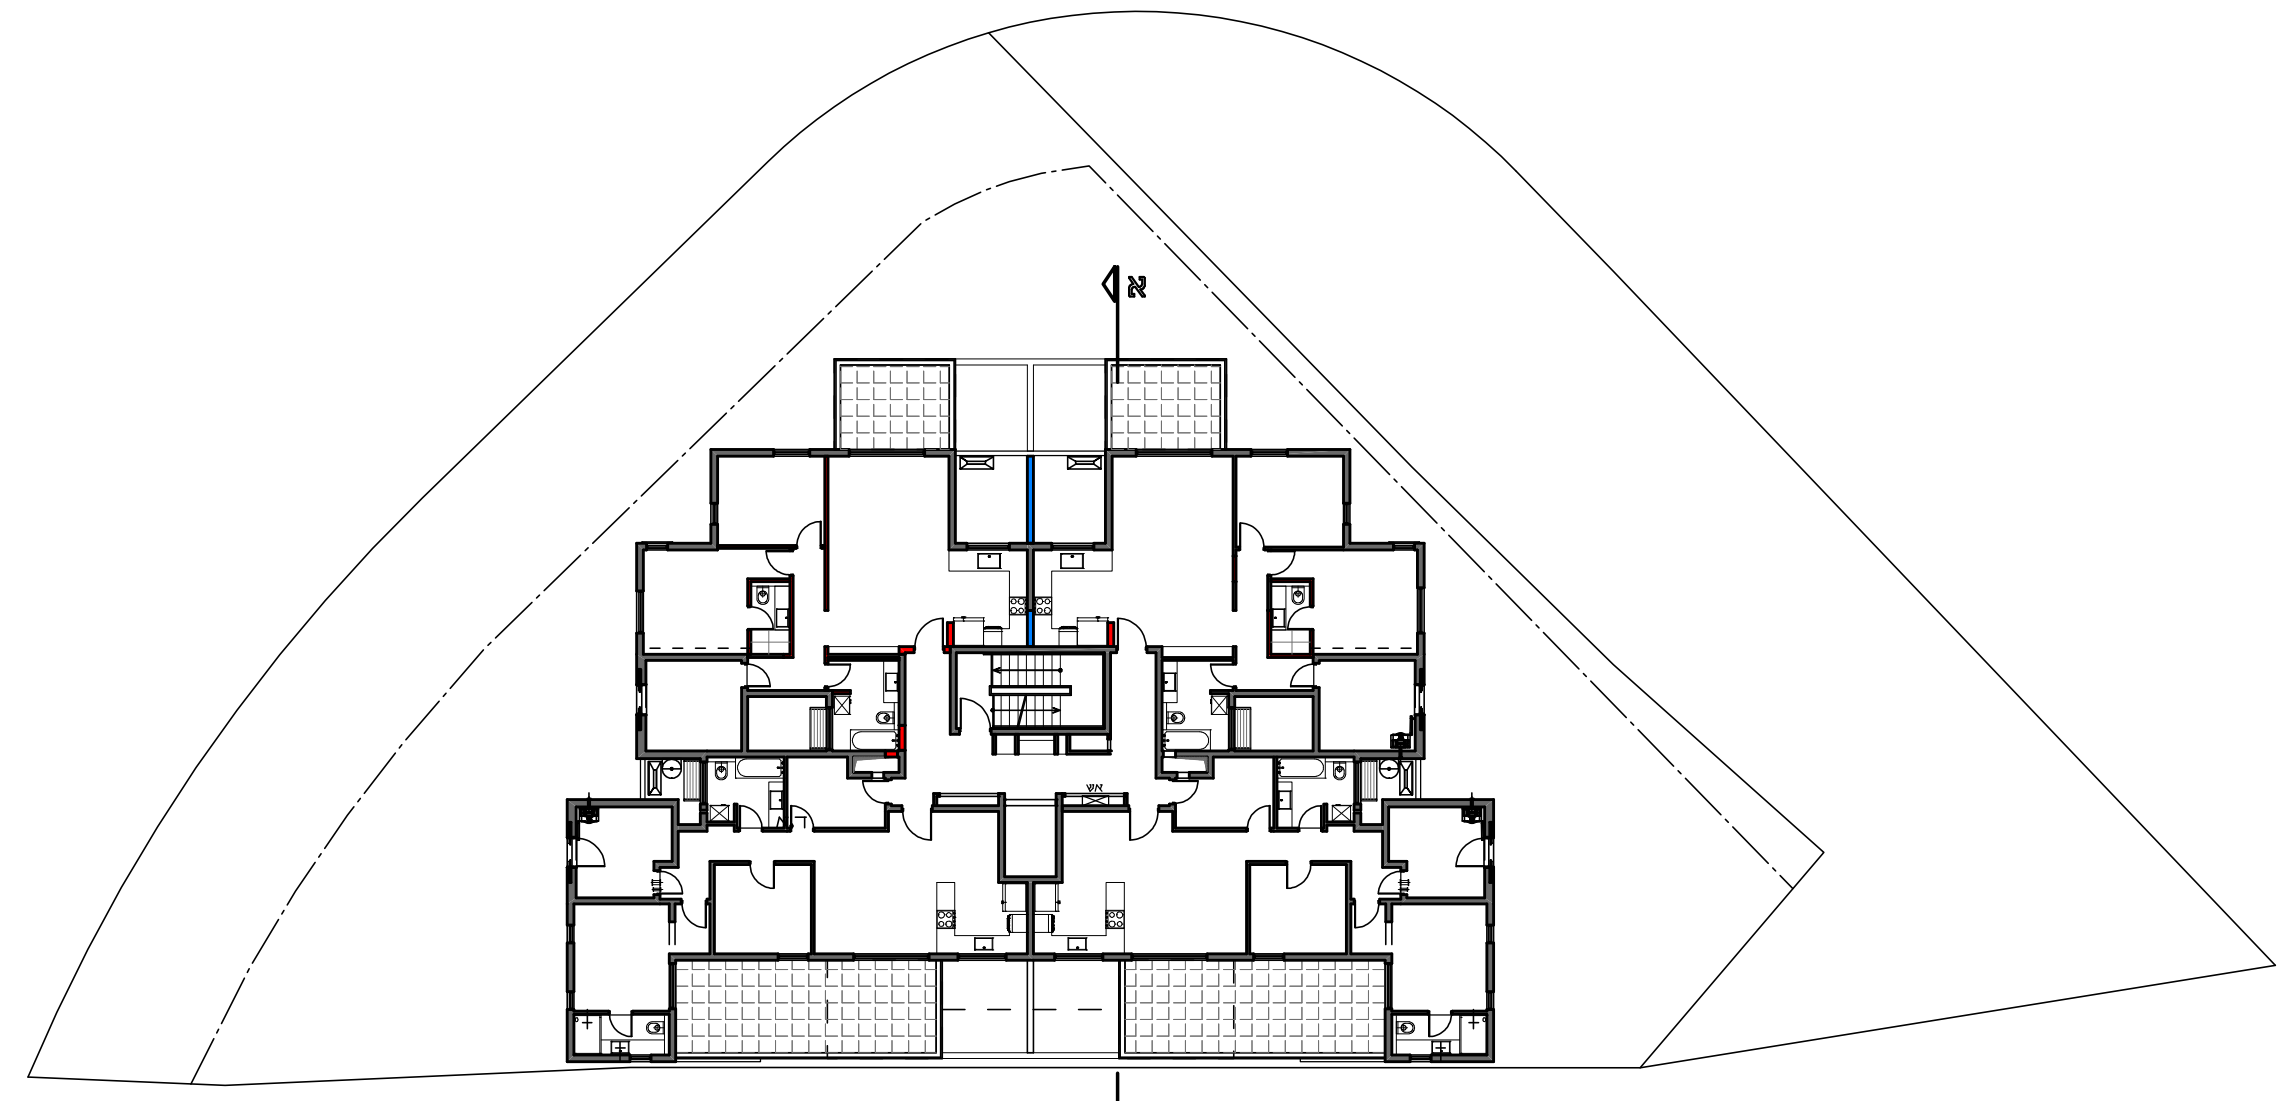


קומה טיפוסית קנ"מ 1:250

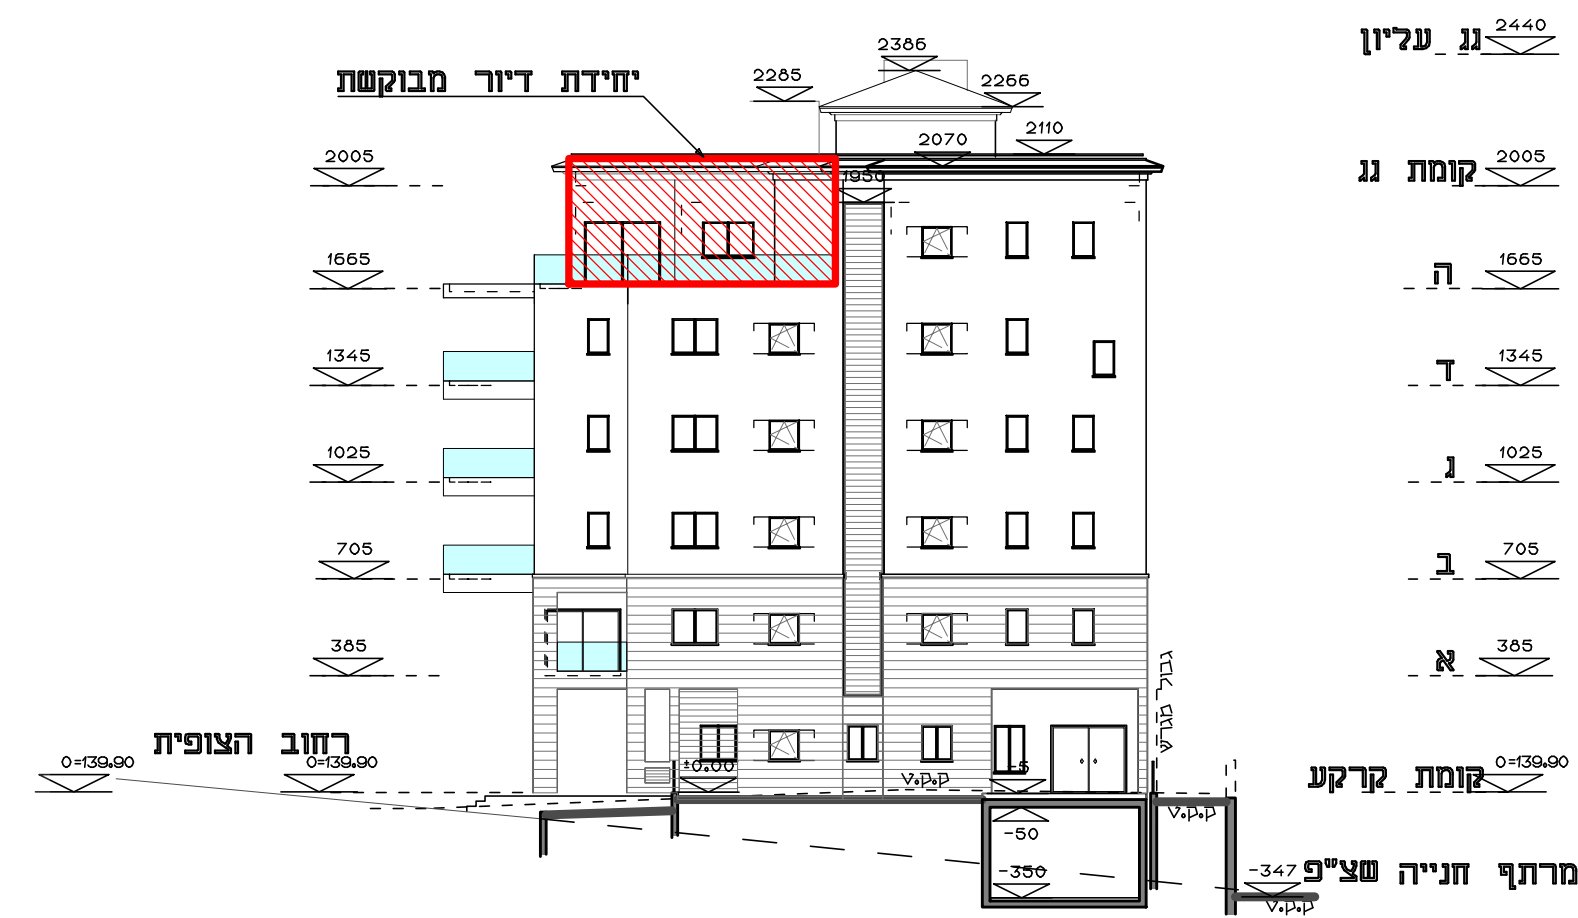

קומה א' קנ"מ 1:250

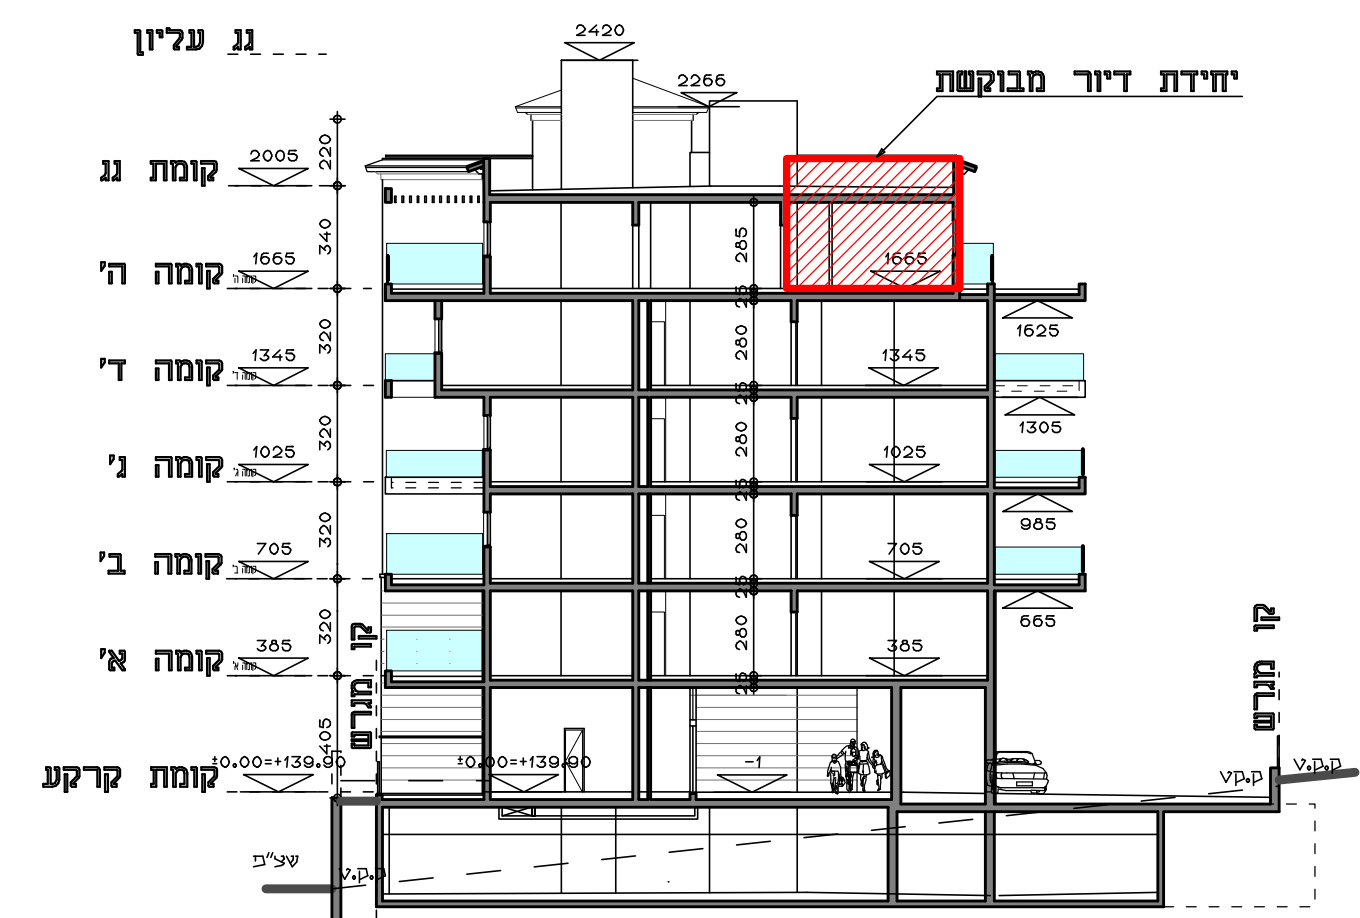

קומה ב' קנ"מ 1:250

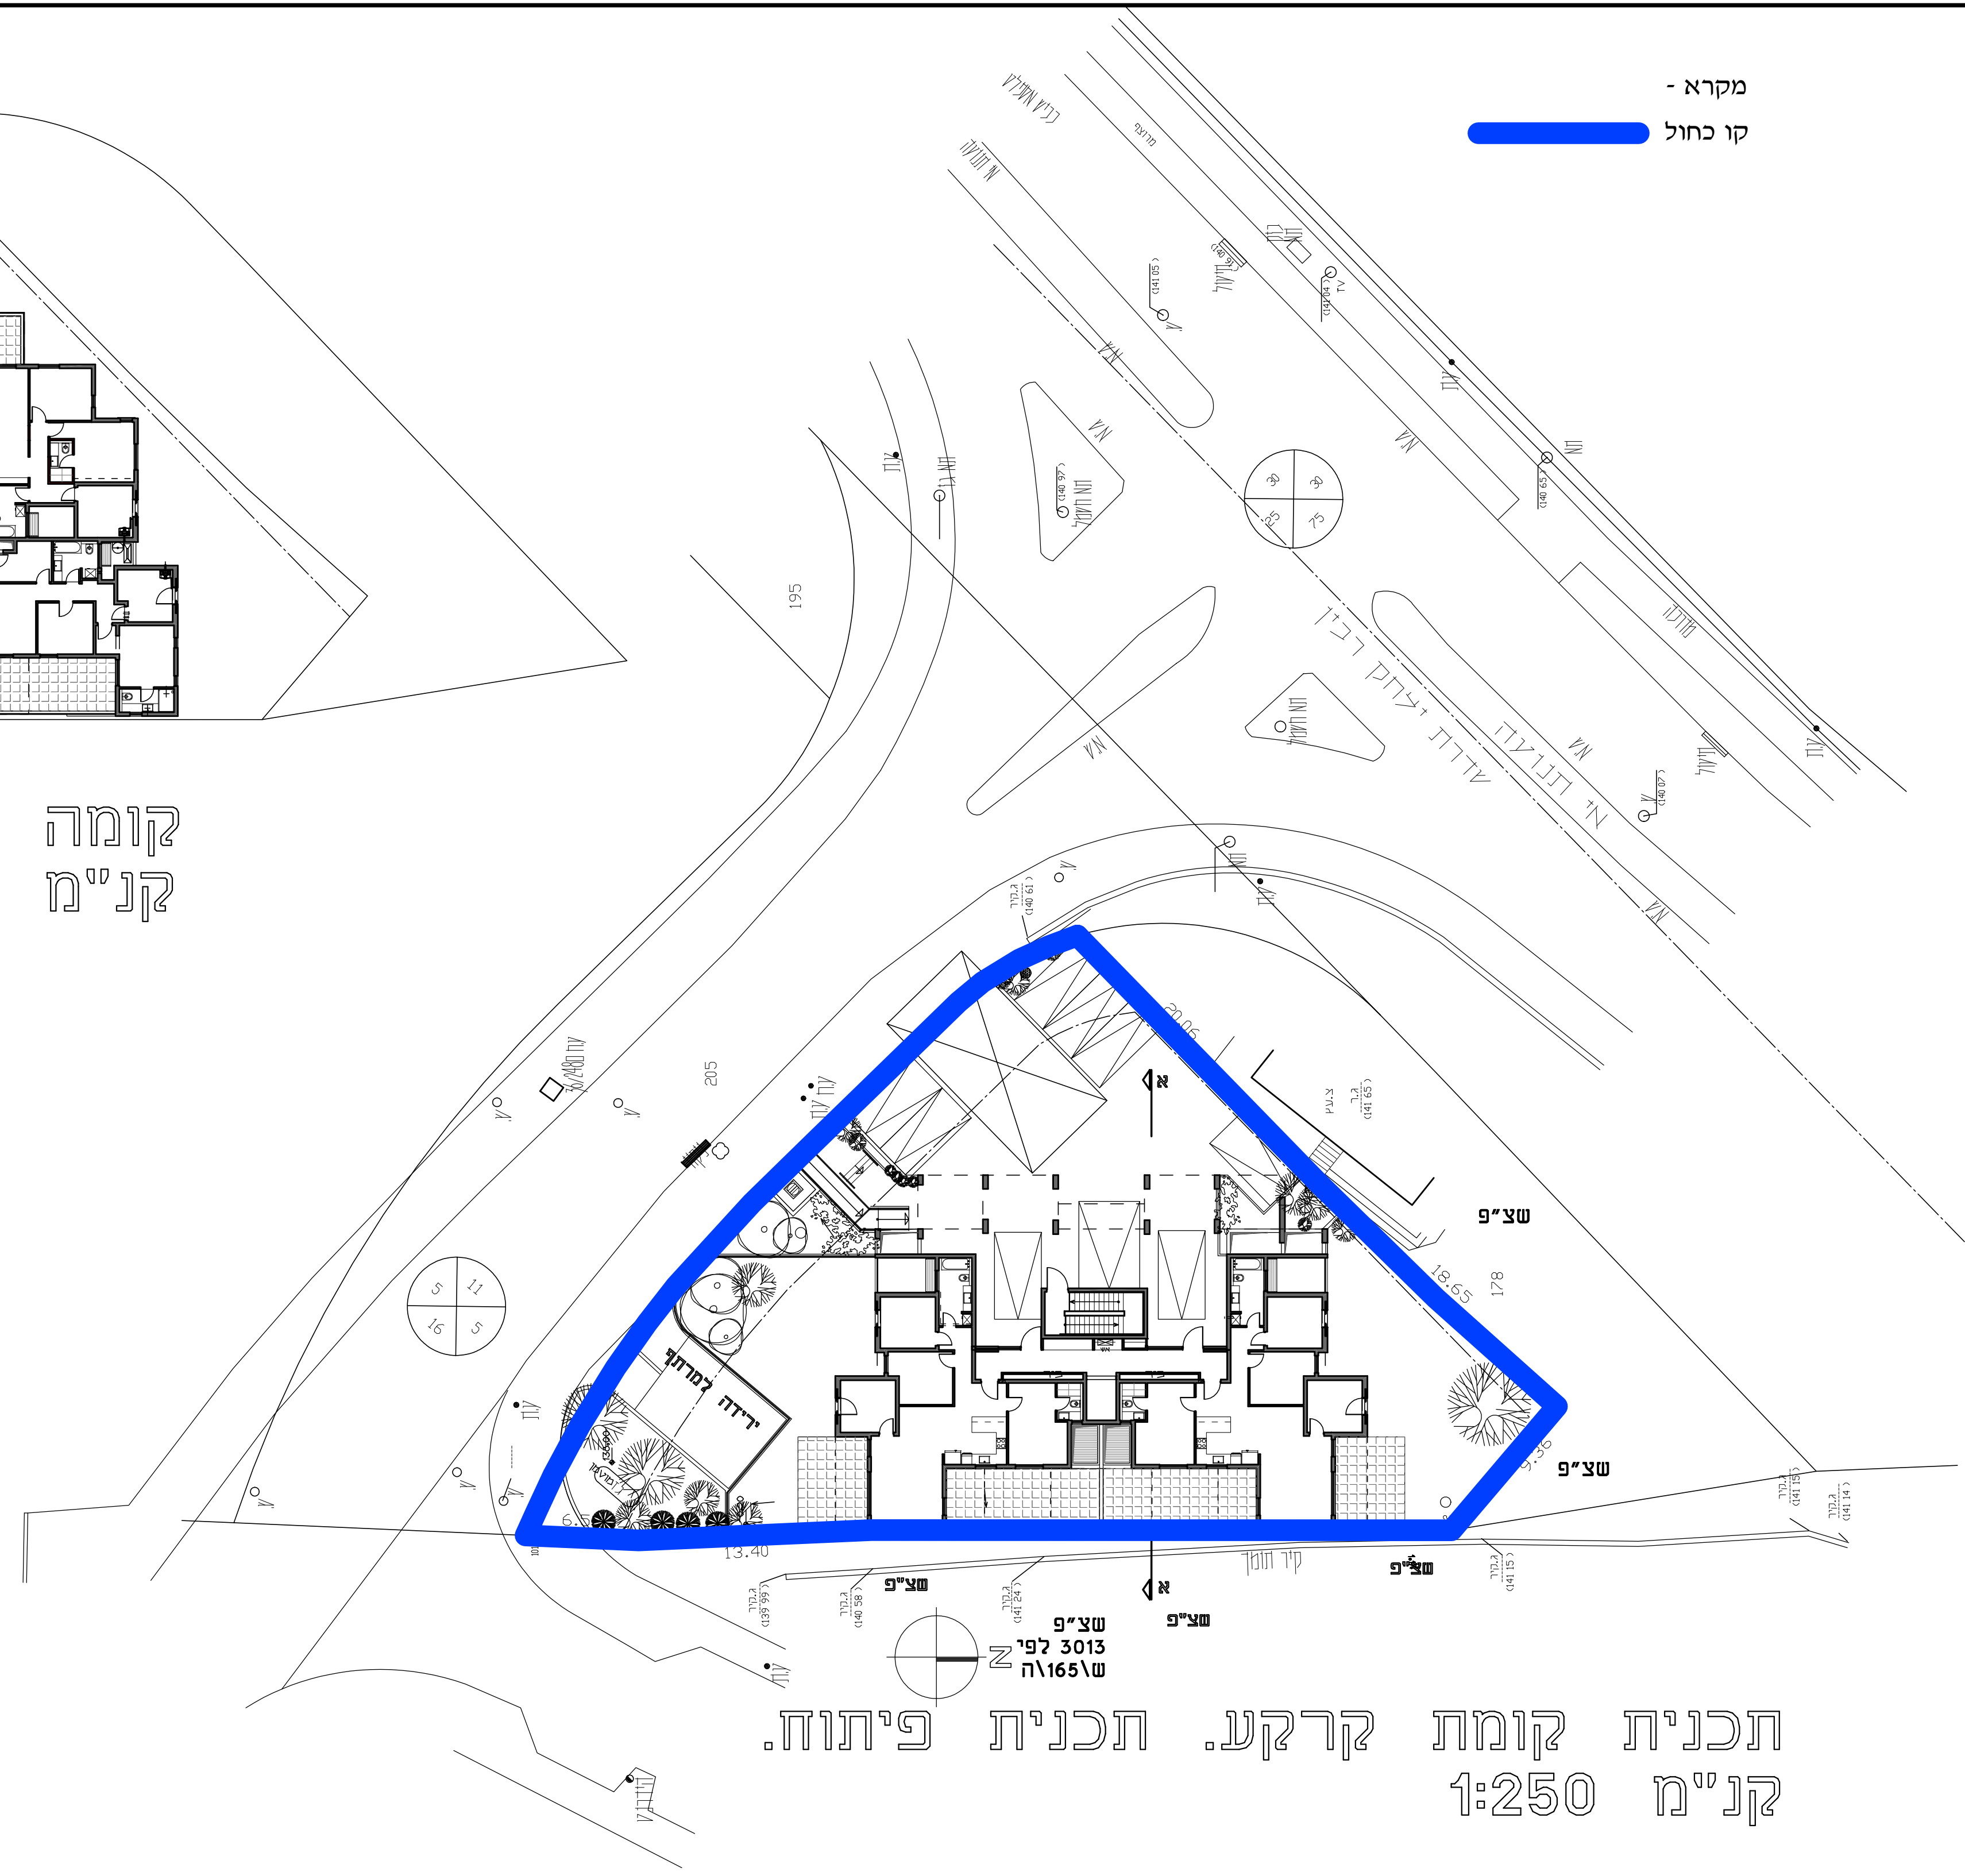

קומה ג' קנ"מ 1:250

חוק התכנון והבניה, התשכ"ה - 1965 תכנית מפורטת	
מס' 353-0528158	
שם התכנית תוספת יחידת דיור בגוש 11308 חלקה 98 בזכרון יעקב	
שם הנספח	נספח בינוי
מחוז	חיפה
מרחב תכנון מקומי	שומרון
רשות מקומית	זכרון יעקב
ישוב	זכרון יעקב
תאריך	10/7/2017
שם התרשים	קני"מ
תכנית בינוי	1:250

