
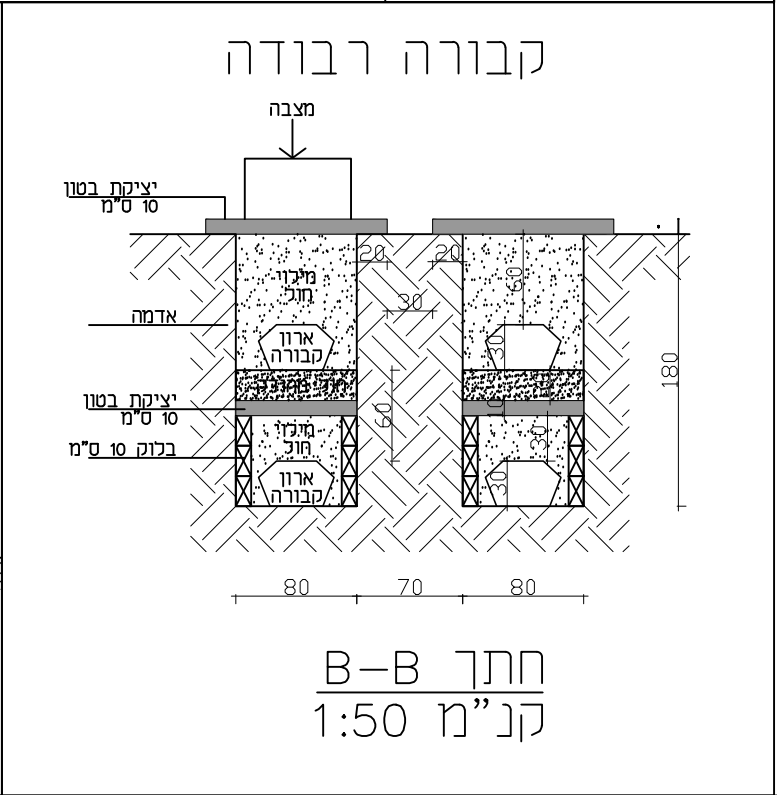


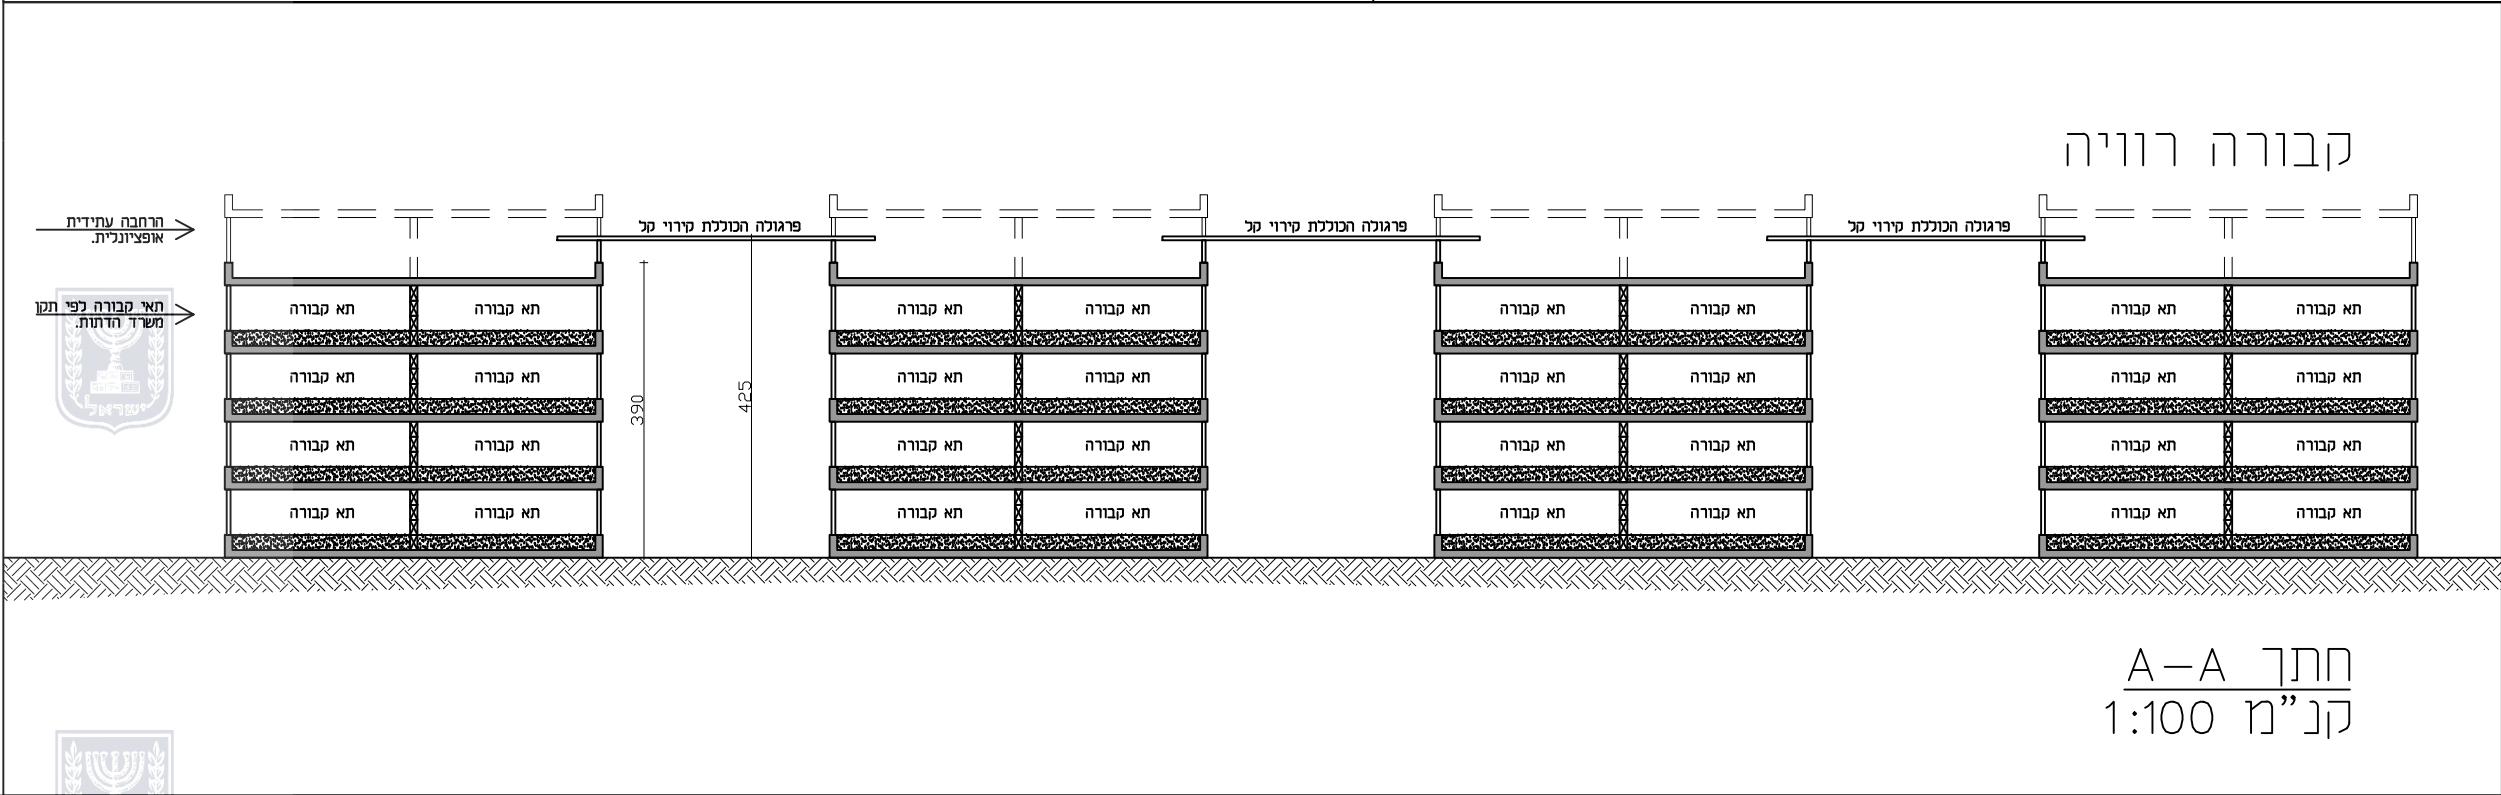

תכנית בינוי

נספח לתכנית מס' 302-0167510

הרחבת בית עלמין
חדרה

גליון 1 מתוך 1

תחולה	מנחה
תאריך עריכת הנספח	01/02/2017
קנ"מ	1:500
תרשימים נוספים	קנ"מ
חתך	A-A 1:100
חתך	B-B 1:50


שמות וזיהומות:

עורך הנספח	שם:	אבי חינקיס	זיהומה:
	תאגיד:		
בעל עניין בקרקע	שם:	מינהל מרקעי ישראל	זיהומה:
	תאגיד:	מינהל מרקעי ישראל	
בעל עניין בקרקע	שם:	חברת קדישא-חדרה	זיהומה:
	תאגיד:	חברת קדישא-חדרה	

קבורה רבודה: 2190 קברים
קבורה רוויה: 2160 קברים ב-4 קומות
סה"כ: 4350 קברים

4350 קברים לשטח של 4.84 ד'
ממוצע של 900 קברים לדונם

תכנון עפ"י תקנות שוויון זכויות לאנשים עם מוגבלות (התאמת נגישות למקום ציבורי שאינו בניין), תשע"ד 2013.
סעיף 9: בית עלמין

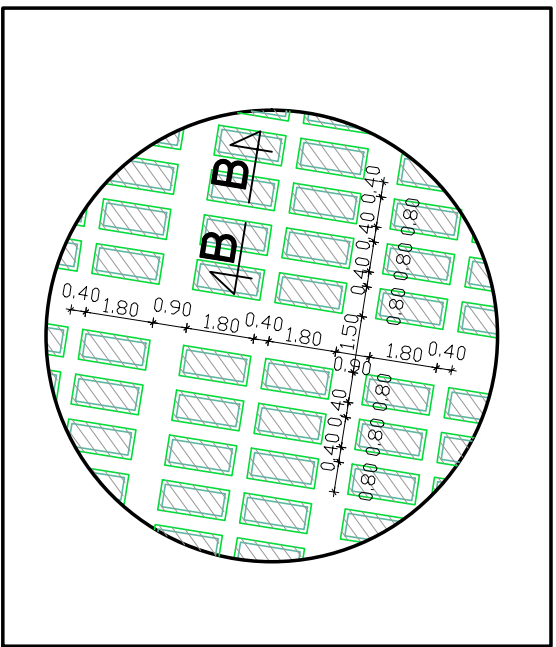

קבורה רוויה-
קבורה ב-4 קומות מעל הקרקע

קבורה קבודה-
2 קומות מתחת לקרקע