חניה

מס' 353-0486191

שינוי קו בנין ברחוב טרומפלדור 1, זכרון יעקב

נספח לתכנית	גליון 1 מתוך 1
תחולה	מנחה
תיאור	
תאריך עריכת הנספח	18/12/2017

רשימת התרשימים	קנ"מ
תכנית תנועה	1:250
שם תרשים	-
שם תרשים	-
שם תרשים	-

שמות וחתימות:

עורך הנספח	שם: שיבלי פאתק	חתימה:
	תאגיד: ל"ר	

מקרא תכנית חניה

- גבול התכנית
- גבול תא שטח ומספרו (550)
- קו בנין
- להריסה
- מבנה קיים
- מבנה מוצע
- מס' הדרך / קו בנין / זכות הדרך (5 / 5 5 / 20)

טבלת מאזן חניה

שם	יעוד	שטח		חניה פרטית	
יח"ד 1	מגורים	74 מ"ר		דרוש: 1	יח"ד קטנה מוצעת
יח"ד 2	מגורים	160 מ"ר		דרוש: 2	
סה"כ				3	

הערות:

1. יותקנו מראות ורמזורים לפי הצורך.

שיבלי פאתק
מהנדס תנועה ותחבורה
מ.ר. 110725

שיבלי פאתק | 110725 | 27/04/2016
מהנדס | מס' ר. | תאריך
חתימה

3D מאפ משרד להנדסה אזרחית, מיפוי וגיאו-אינפורמציה
ערערה 30026 ת.ד. 12 ,פקס- 04-6358399, טל- 04-6358339, נייד- 050-7581766
3dmap2010@gmail.com

תכנית חניה

1:250 ק.מ

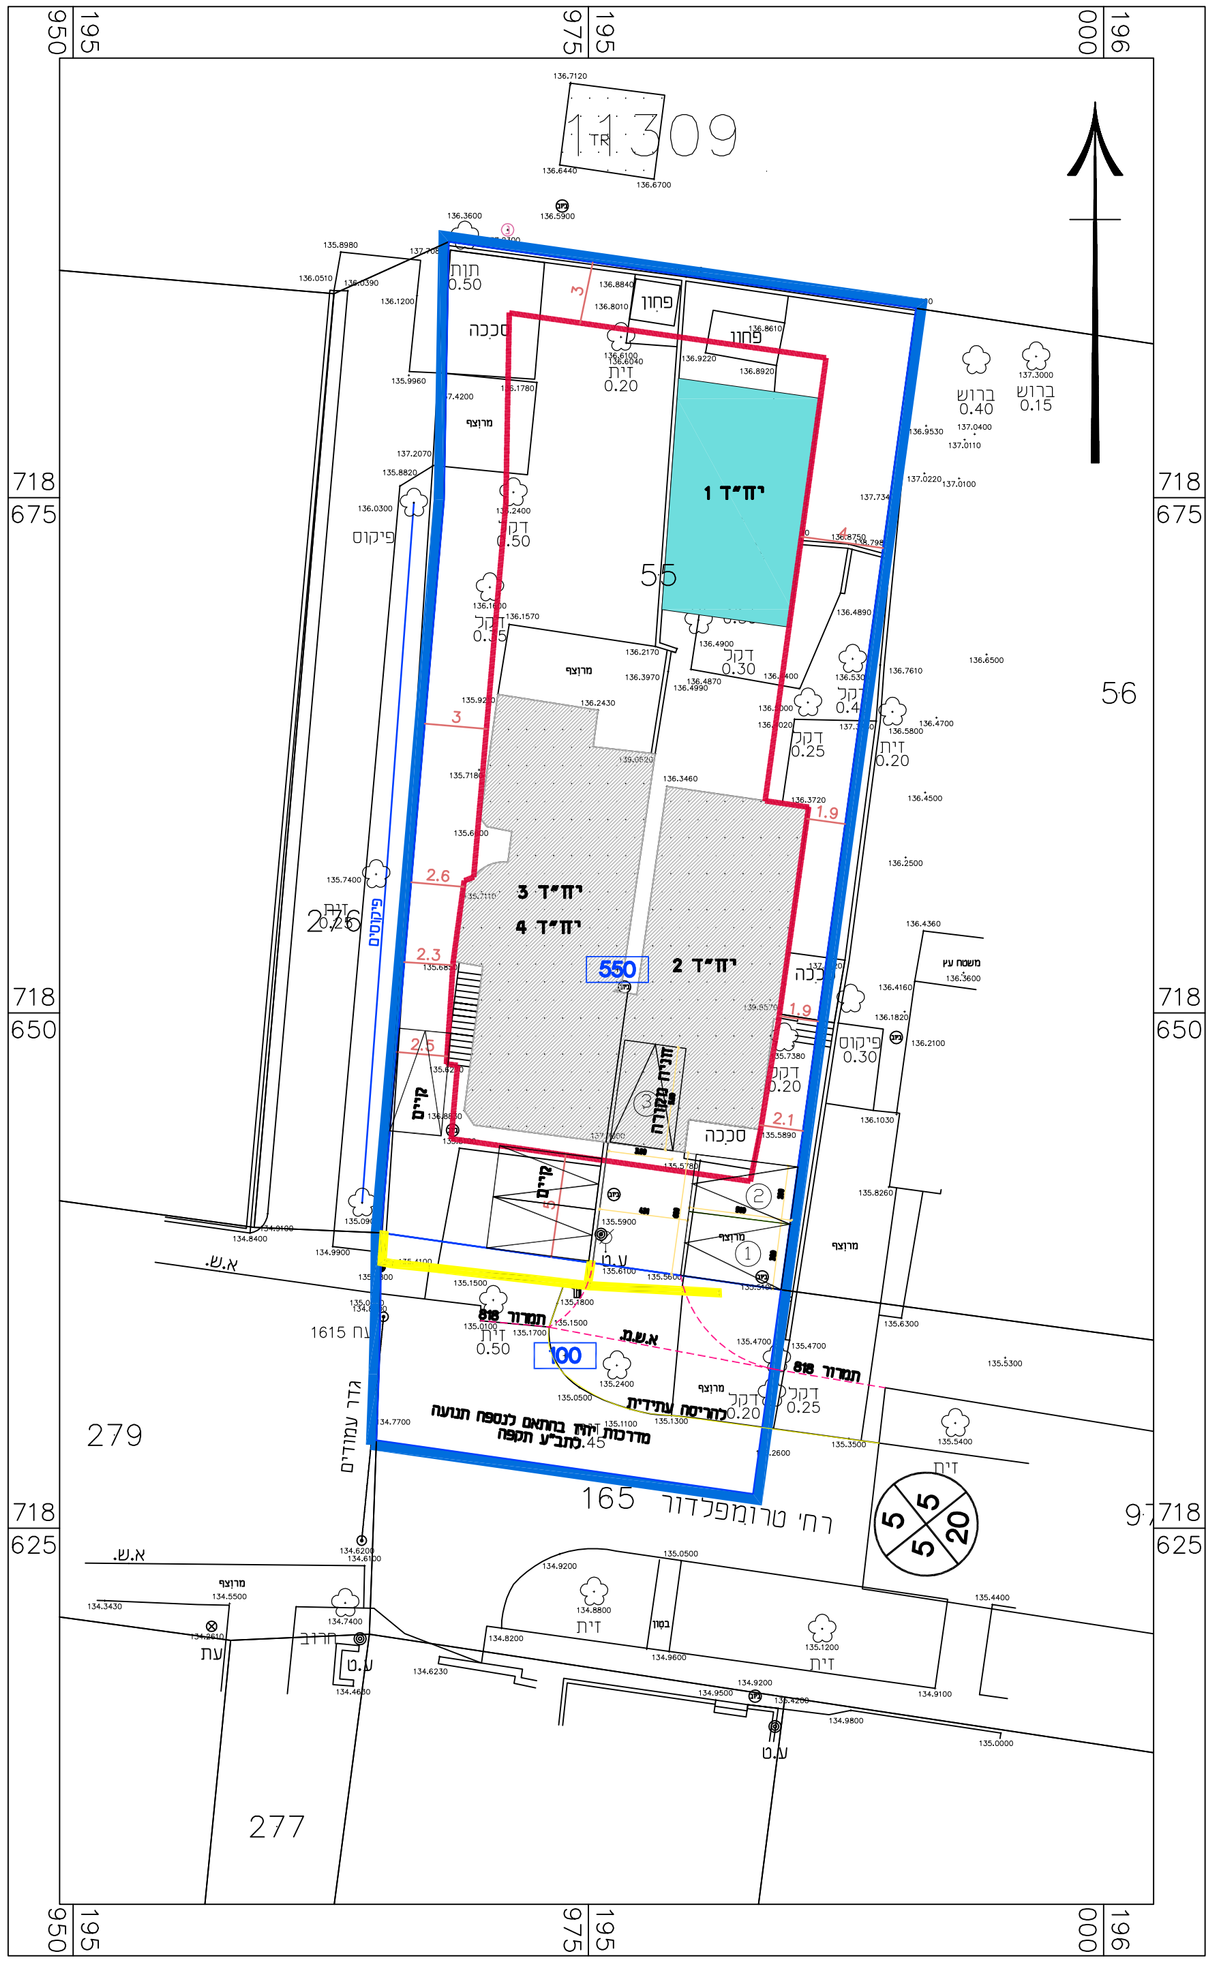

תכנית 07:21:45 18/12/2017 353-0486191 נספח חניה