


1:250 ק.מ.

תכנית בינוי

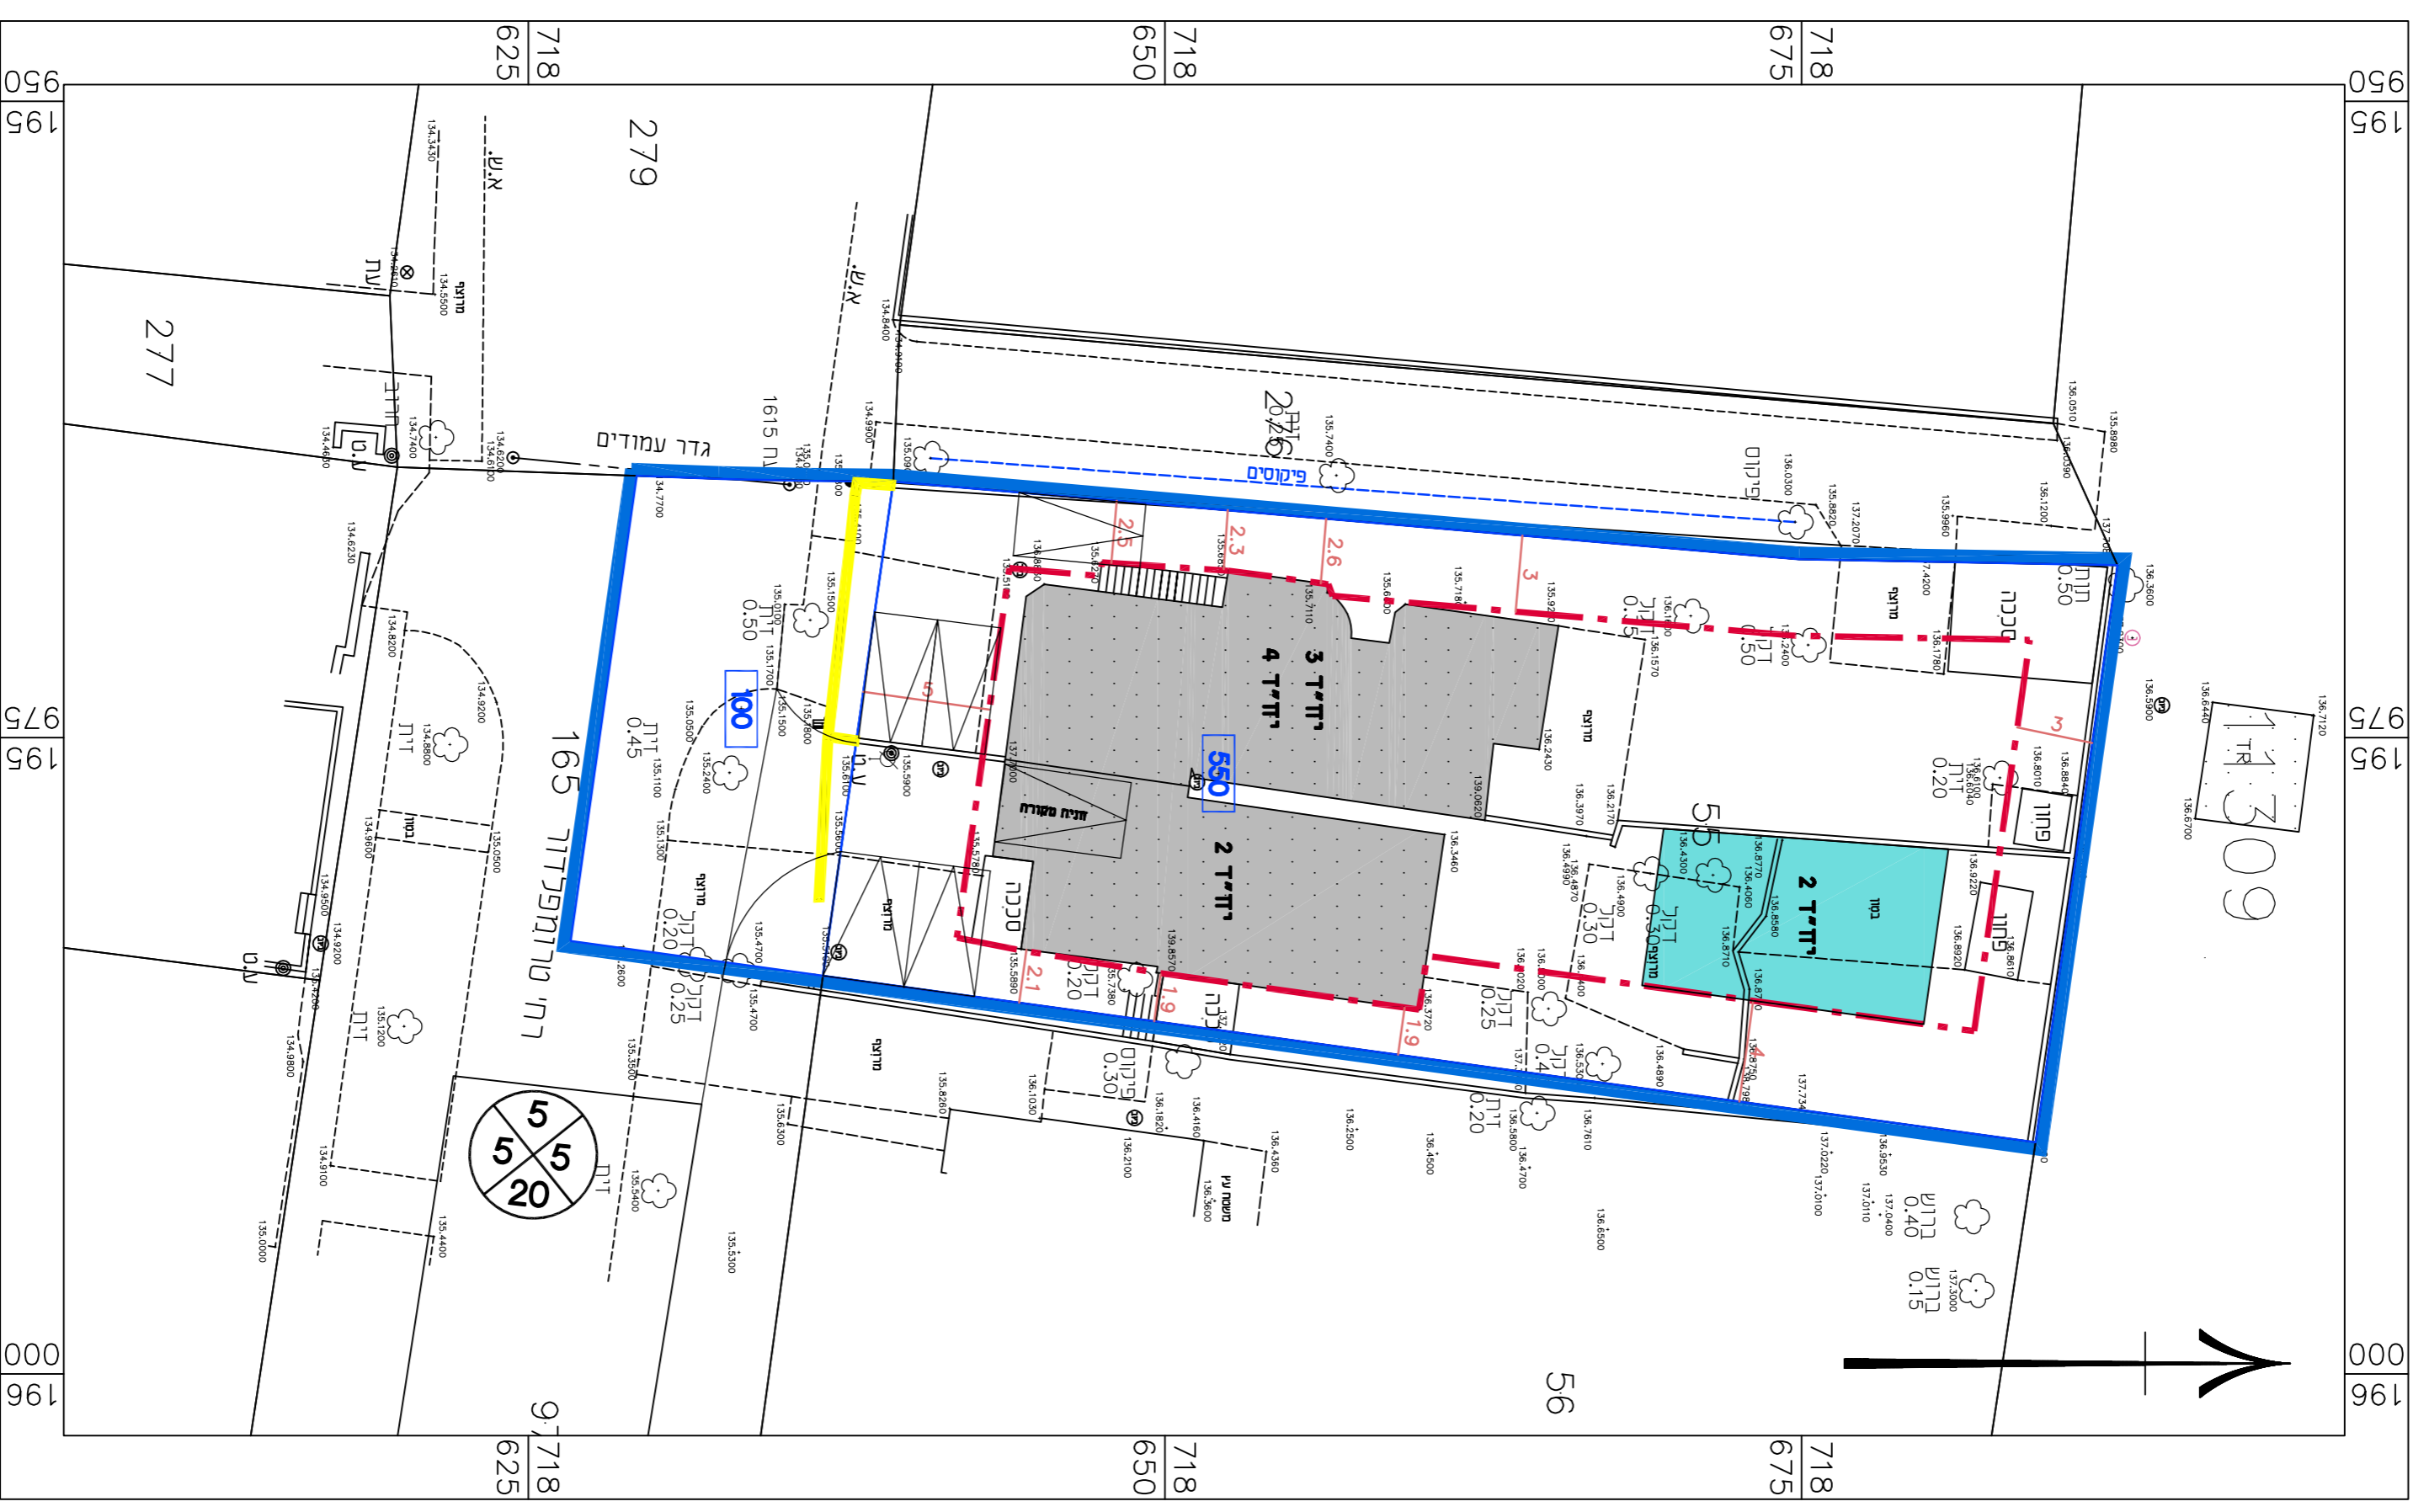

מקרא תכנית בינוי

- גבול התוכנית
- 560 גבול תחום נוספת
- קו בנין
- לזריטה
- מבנה קיים
- מבנה מוצע
- 5
5
5
20 מס' הדרך
קו בנין
זכות הדרך

בינוי

מס' 353-0486191

**שינוי קו בנין ברזחוב טרומפלדור 1,
זכרון יעקב**

נספח לתכנית גליון 1 מתוך 1

תחולה	מנחה	תיאור	תאריך עריכת הוספח
			18/12/2017
רשימת התרשמים	קנ"מ	מצב מאושר	שם תרשים
	1:250		-
			-
			-

שמות וחדיתמות:

עורך הונספח	שם: אנת אולצור	חתימה:
	לי"ד	תאריך:

