


חוק התכנון והבנייה, תשל"ג, 1986
 משרד האו"ם - מחוז
 תעודת תכנון ותחולת סדר גזרת
 06/06/2018
 לאשר את התוכנית
 01/08/2018
 חאריץ ילרבהועדה המחוזית

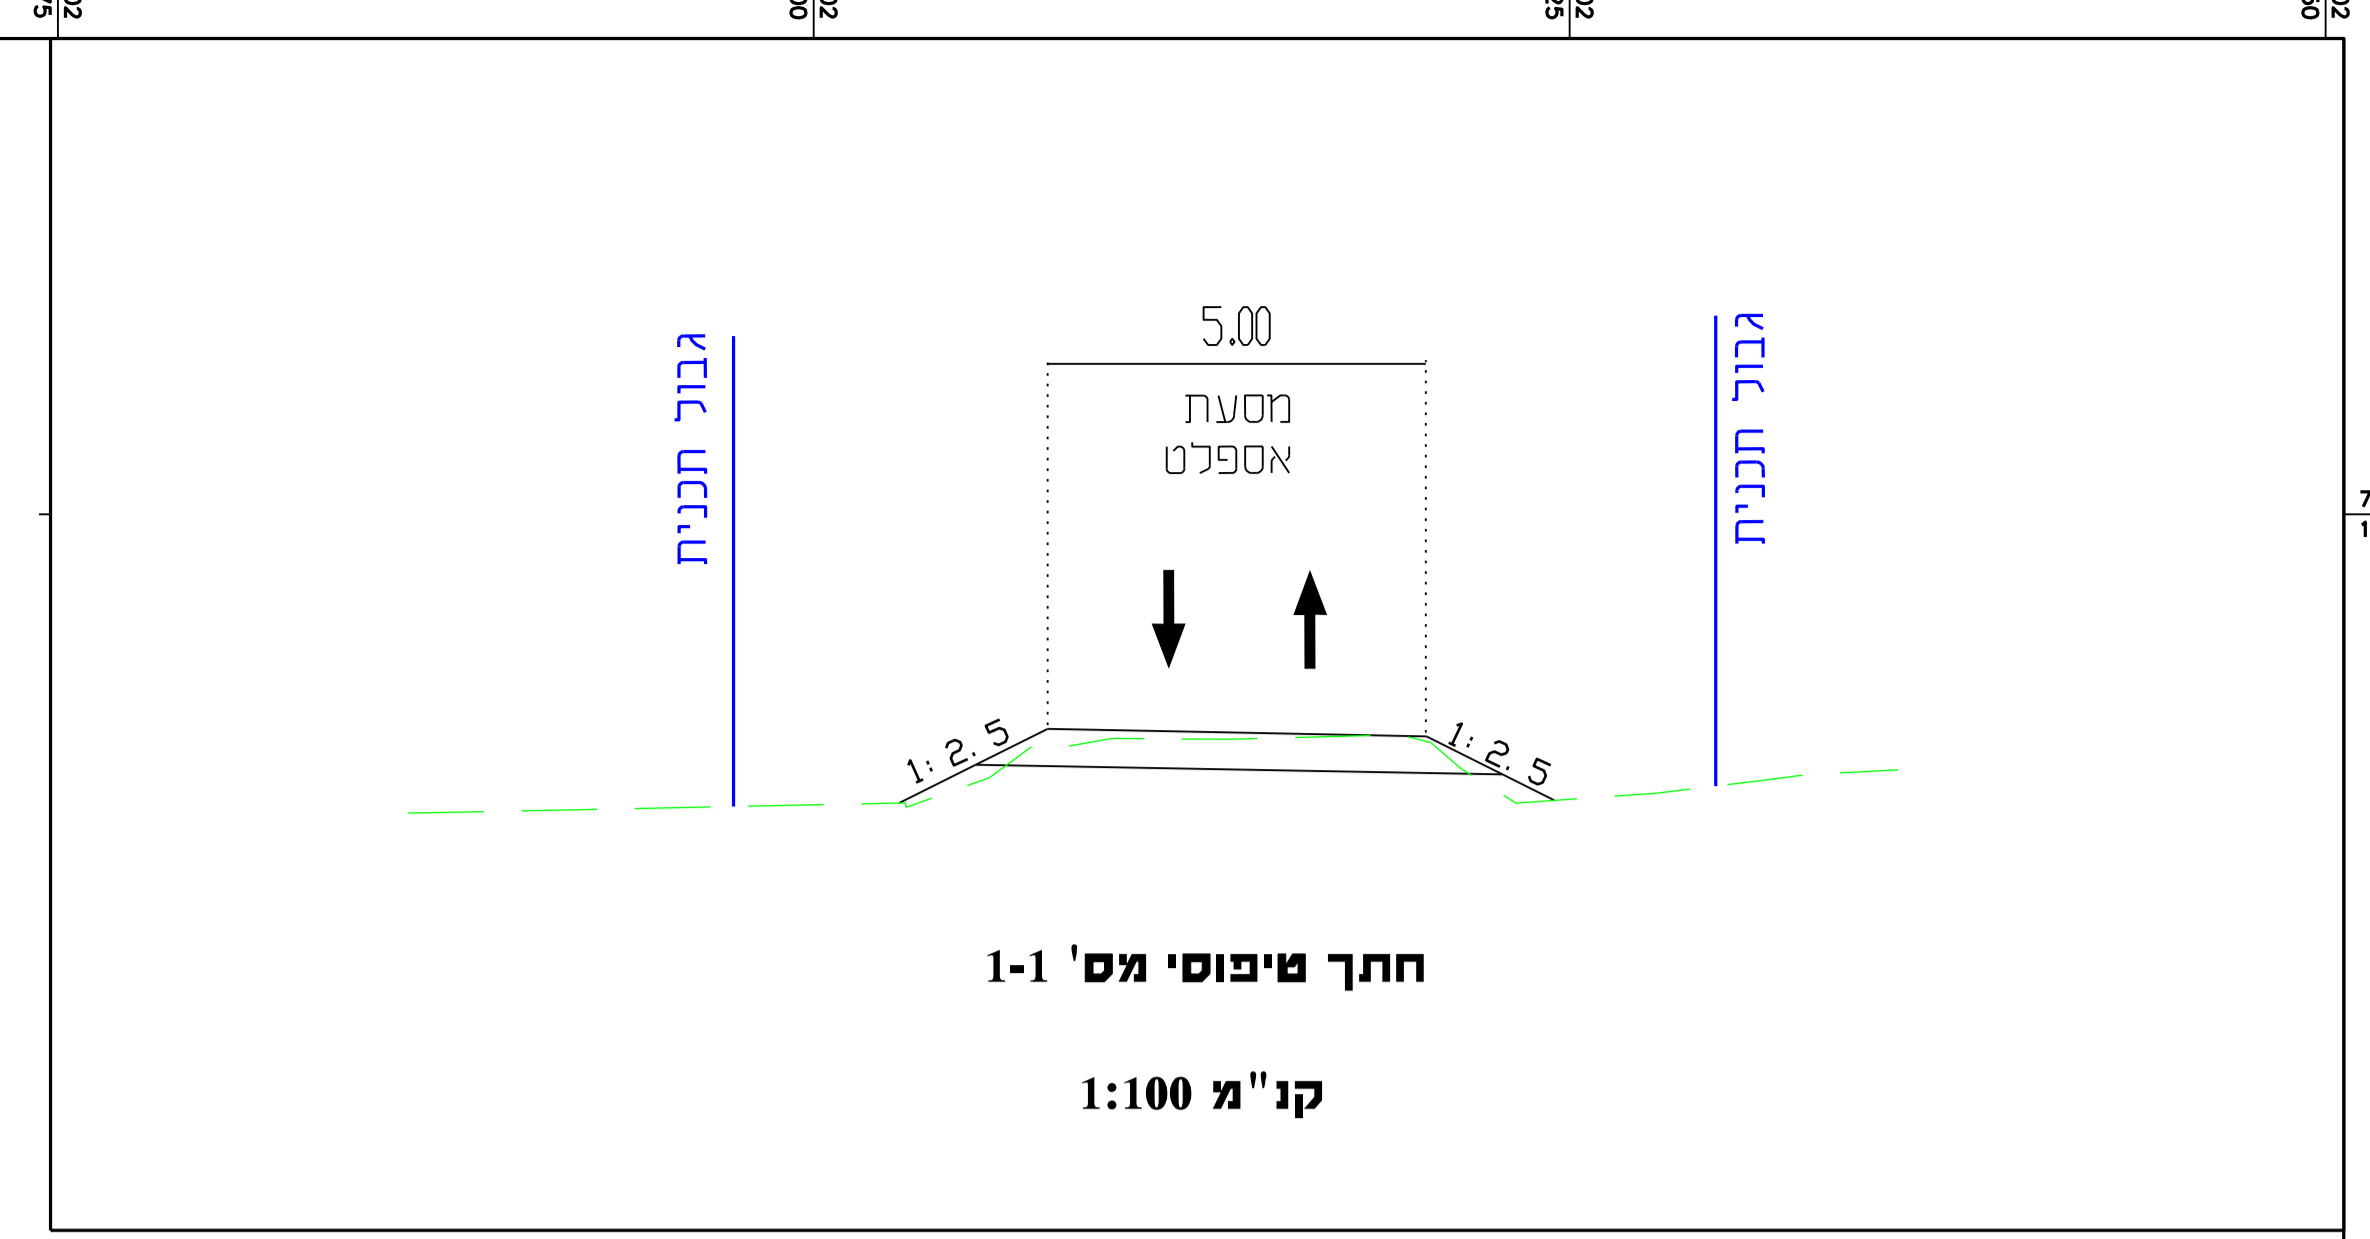

נספח תנועה	
נספח לתכנית מס' 351-055323	
דרך גישה למתקן מקורות מצר-שער מנשה	
גליון 1 מתוך 1	
תחולה	מנחה
קנ"מ	1:250
תאריך עריכת הנספח	13/07/2017
הרשימה נוספים	קנ"מ
שם תרשים	-
שם תרשים	-
שם תרשים	-
שם תרשים	-
שמות ודתימות:	
עורך הנספח	שם
חאריץ ינון-תכנון יעץ ופיקוח בע"מ	אלעד אילון
חתימה:	

מרא:

	גבול ותכנית
	כביש מחוכנון
	כביש קיים
	זכות דרך קיימת