תמל 1094 נספח ניקוז נספח ניקוז - גליון 2 מ2- - חתכים טיפוסיים 08:39:11 17/05/2020

מינהל התכנון
החוק לקידום הבניה במתחמים
מועדפים לדיור(הוראת שעה)
התשע"ד 2014 הועדה למתחמים
מועדפים לדיור החליטה ביום
20/12/2020
לאשר את התכנית
22/12/2020
יו"ר הועדה למתחמים מועדפים לדיור

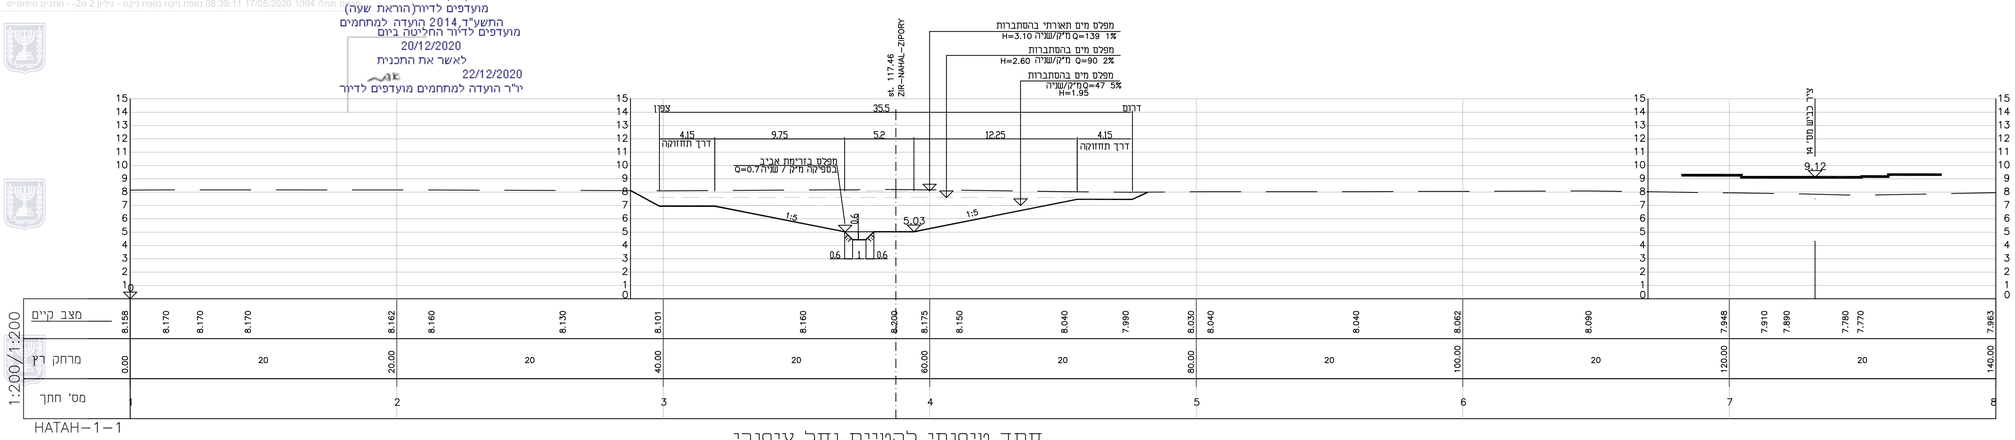

חתך טיפוסי להטיית נחל ציפורי
1:200

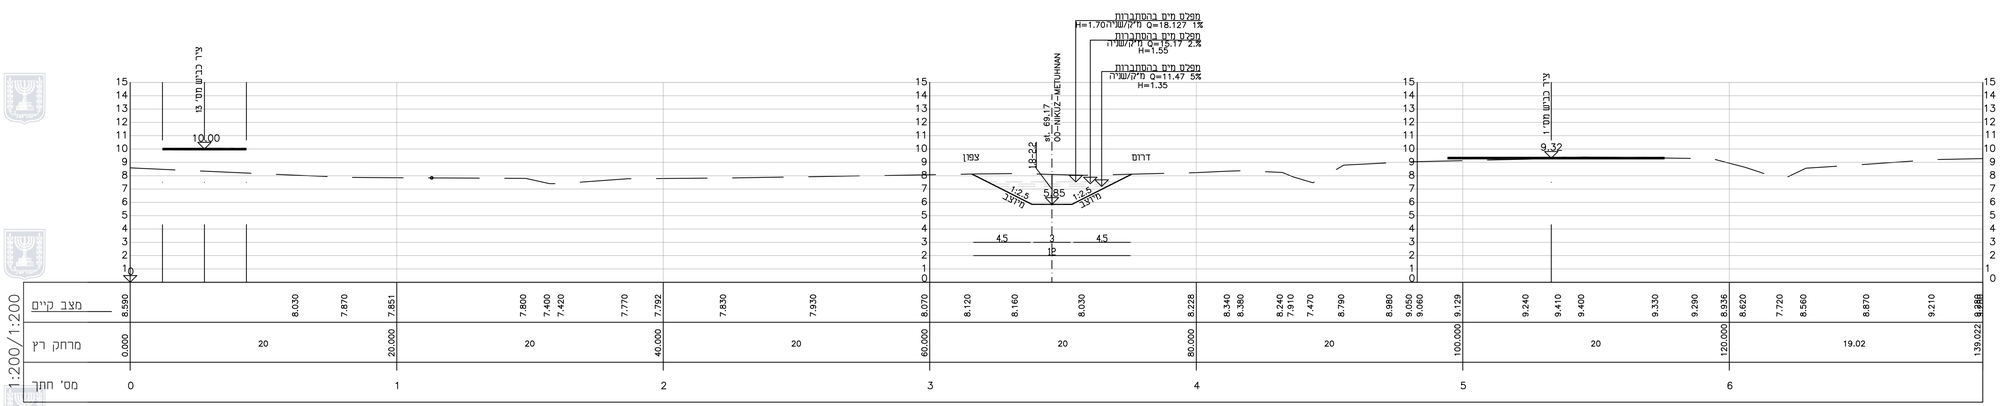

חתך טיפוסי להסדרת נחל יונאי
1:200

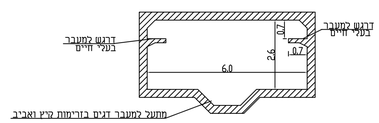

חתך עקרוני למעביר מים נחל ציפורי תחת כביש 762
מותאם למעבר בעלי חיים - קנ"מ 1:100

נספח ניקוז

נספח לתכנית תמ"ל\1094

רכסים צפון

תכנית מפורטת

גליון 2 מתוך 2

תחולה	מנחה
תיאור	חתכים טיפוסיים
תאריך עריכת הנספח	20.12.2019

רשימת התרשימים	קנ"מ
	1:2000
	-
	-
	-

שמות וחתימות:

עורך הנספח	שם: ניב סוטובסקי סוטובסקי מערכות אזרחיות	חתימה:

מס'	הערות

לעיון ☒ | למכרז ☐ | לביצוע ☐

מס'	תאריך	שינויים	חתימה

מהדורה 00	המזמין
מס' הפרויקט	שם הפרויקט: רכסים צפון
מס' הגליון 1002	שם התכנית: חתכים טיפוסיים

תאריך	שרטט:	תכנן:	בקר:	שם הקובץ:	קנ"מ:
12.2019	תמי	תמי	ניב		1:200

שם קובץ הגיליונות: SHEET FILE NAME:
שם קובץ הדפסה: PLOT FILE NAME:

מהדורה	גיליון	שכב פרוייקט	אלמנט/שם המאפיין	מקום	תחום	ספק

SUTOVSKY Civil systems
סוטובסקי מערכות אזרחיות
Sokolov 21 st'
RAMLA ISRAEL 72205
FAX.+972-77-5447502
TEL.+972-77-5447501, +972-54-7447501
Web site - www.civil-systems.co.il
E-mail: sutovsky@inter.net.il
רח' סוקולוב 21
רמלה 72205
פקס 077-5447502,
טל. 054-7447501, 077-5447501