



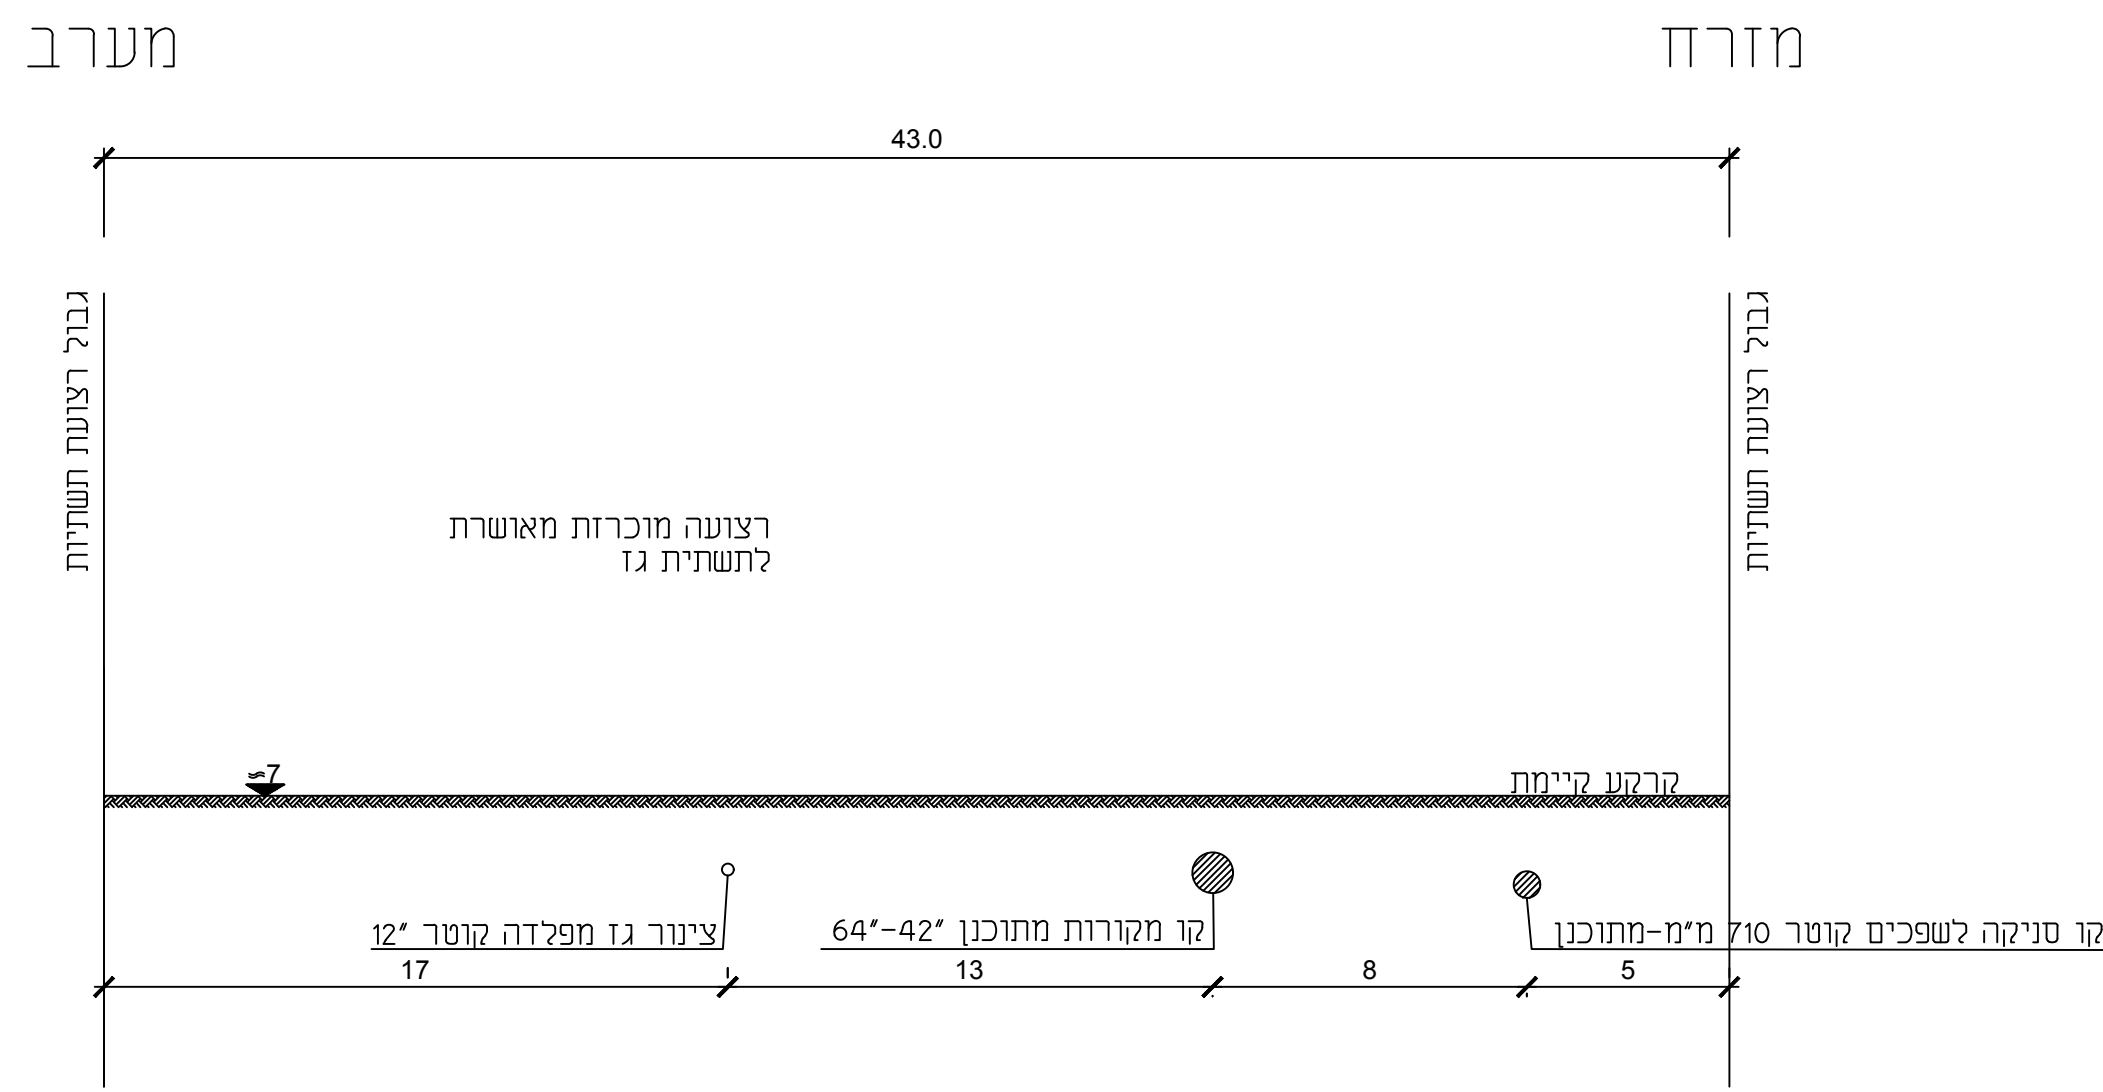


חתך 1

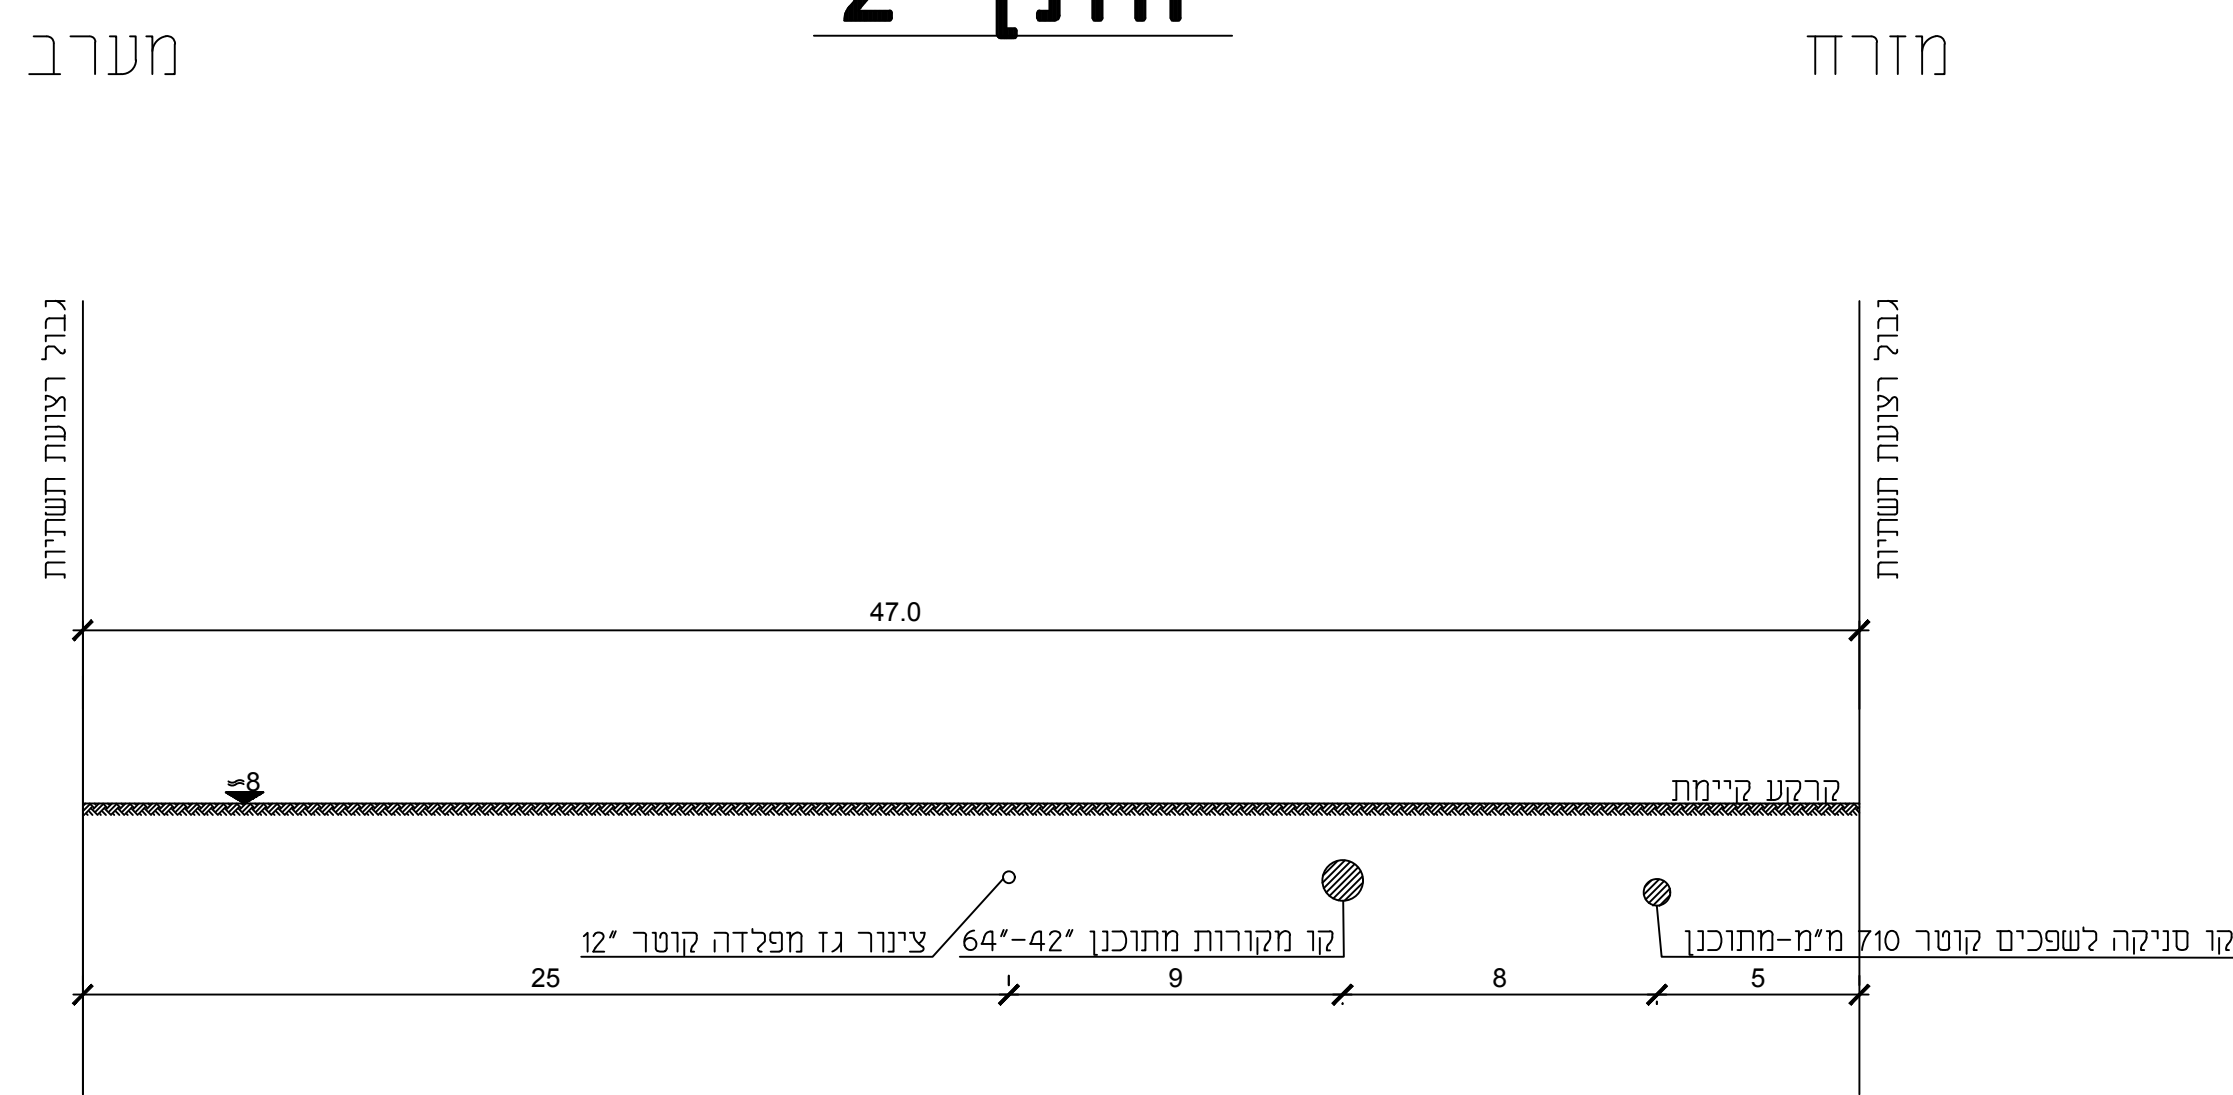


חתך 2



חתך 3

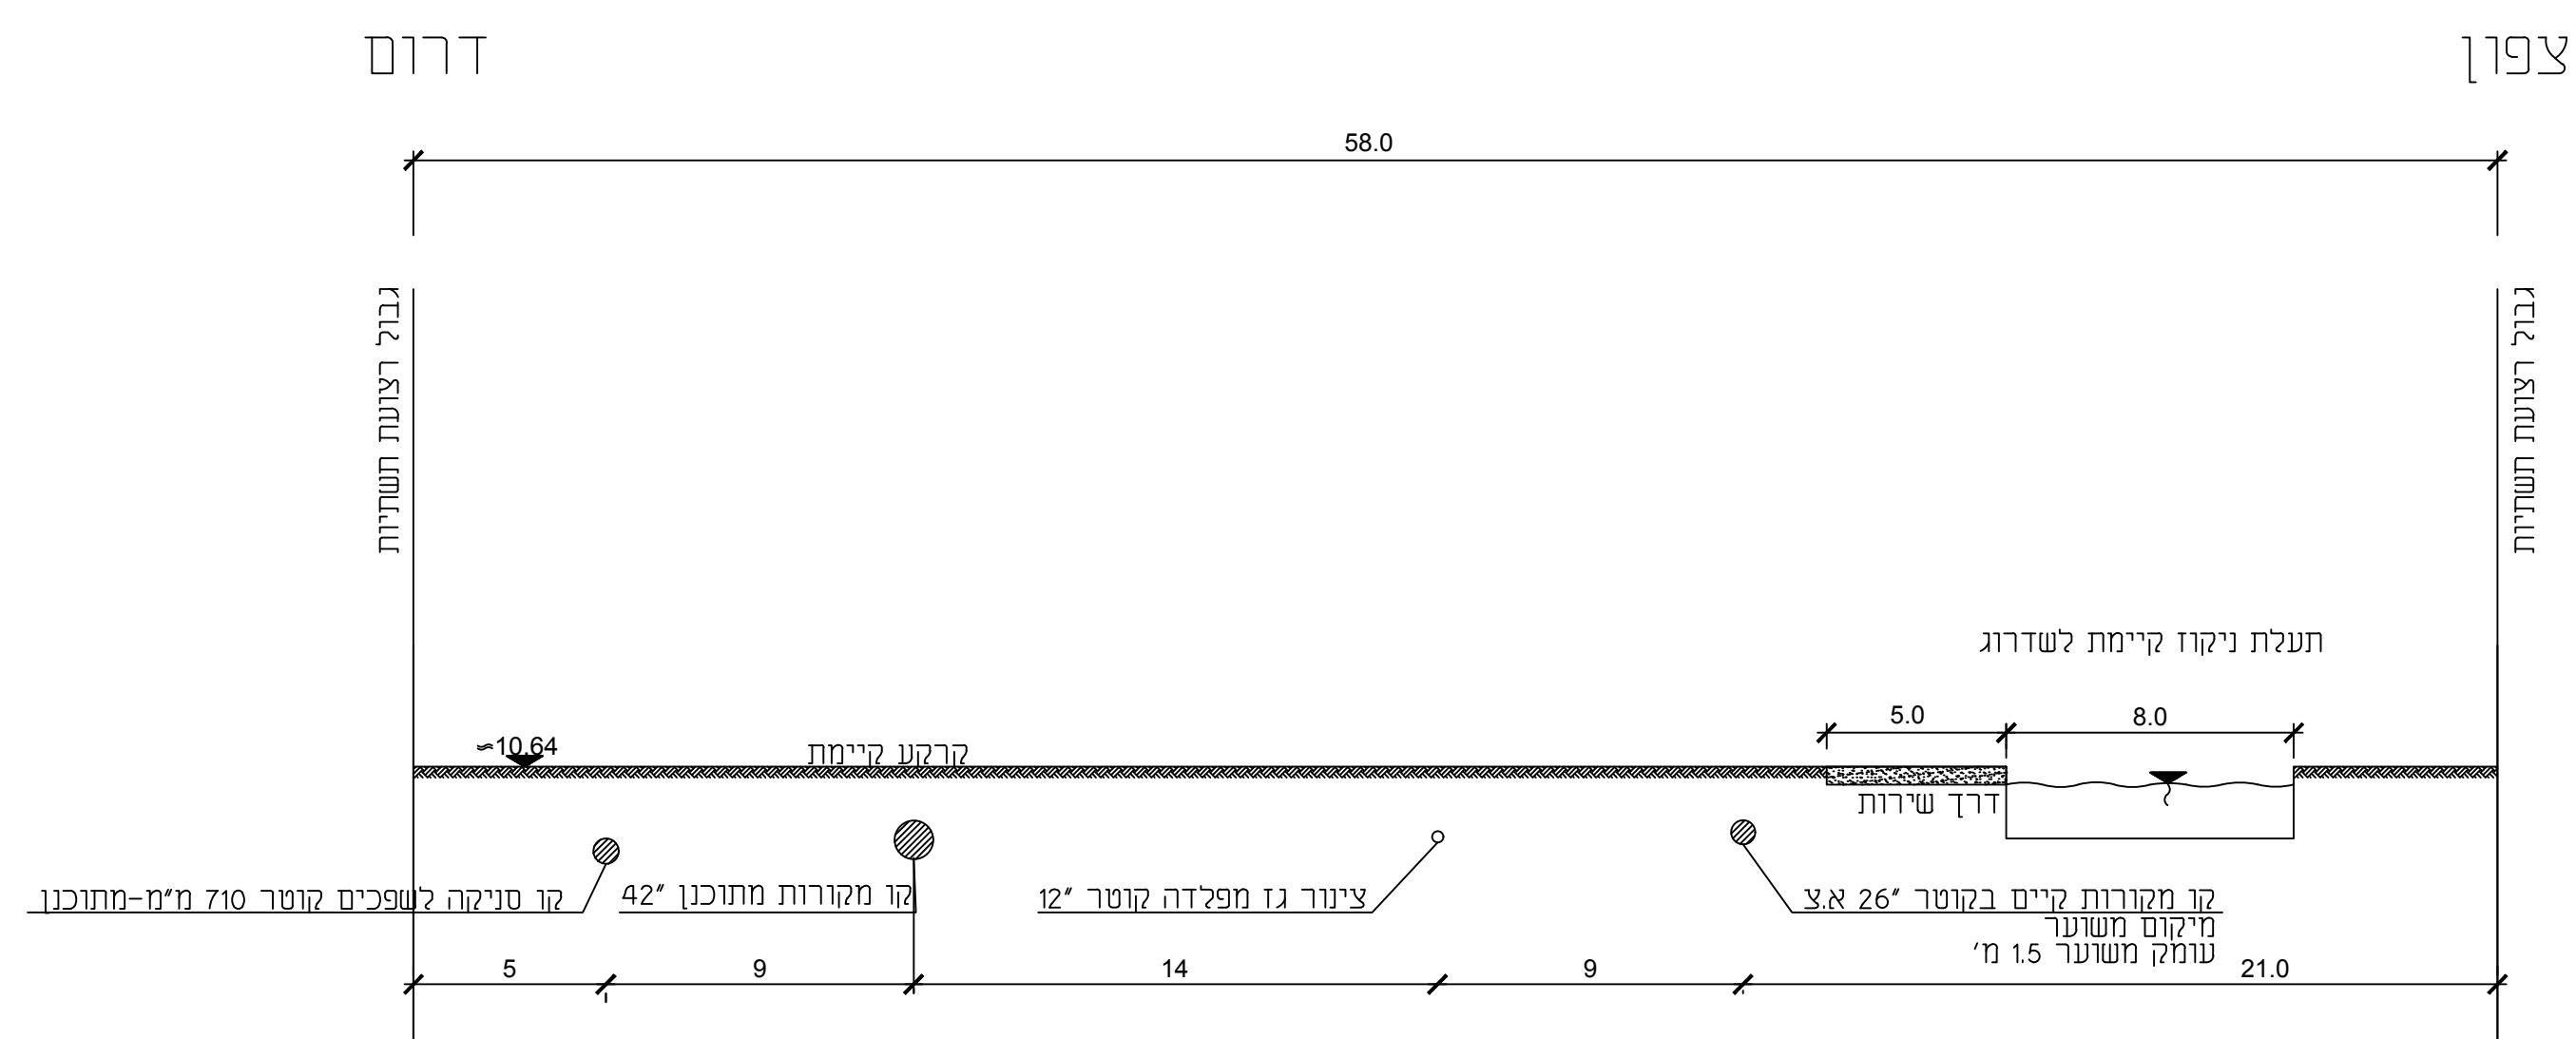

חתך 4

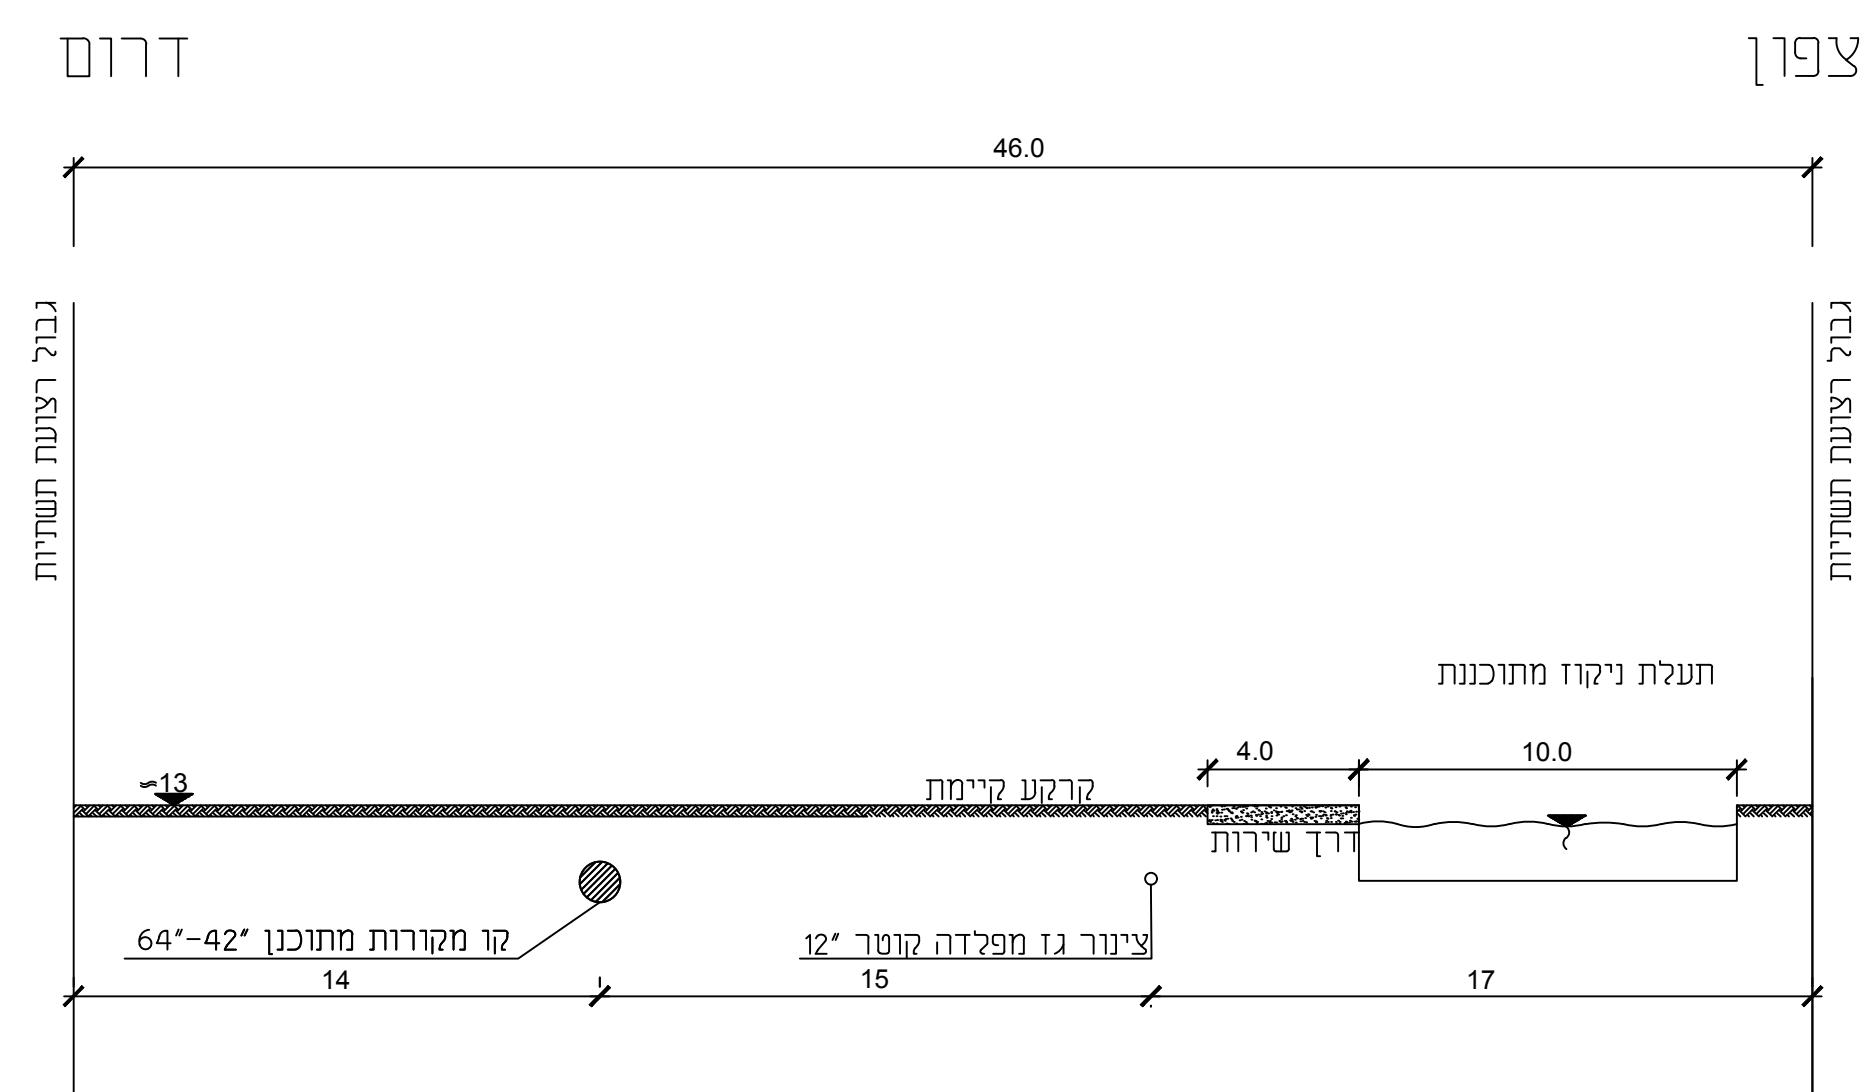

נספח תיאום תשתיות

נספח לתכנית מס' תמל\1025

שם התכנית:
חתכים טיפוסיים
לרצועת תשתיות

גליון 1 מתוך 1

תחילה	מנחה
תאריך עריכת הנספח	03.07.19
קנ"מ	1:200

שמות ודתימות:

עורך הנספח	שם	חתימה:
תאריך:	ד.ג.מ. תכנון תשתיות בע"מ	

מפתח חתכים:

