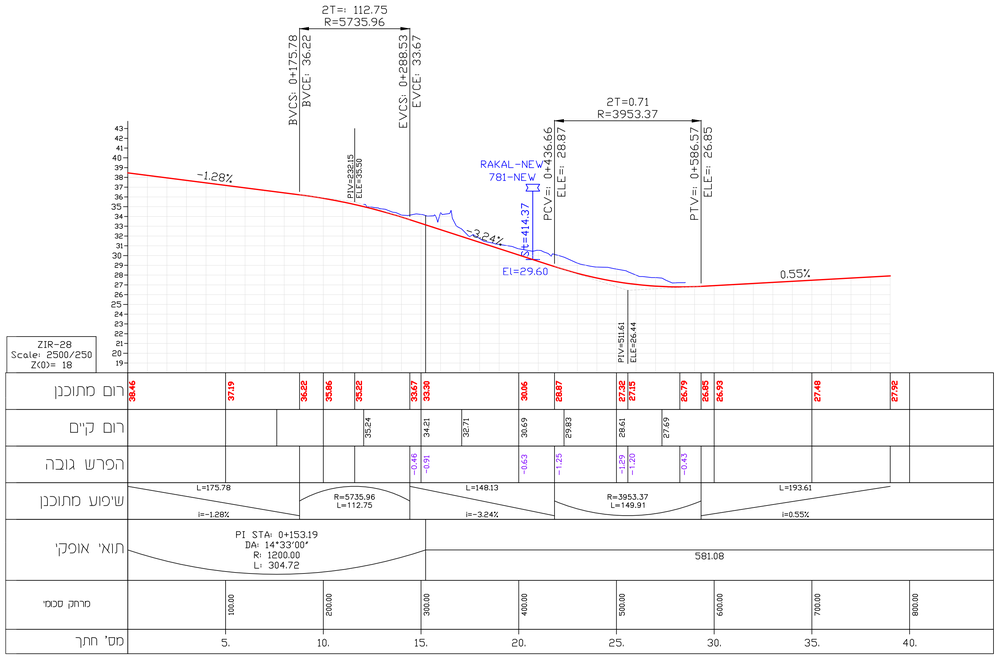

28

חתך לאורך כביש 28

1:2500 /1:250

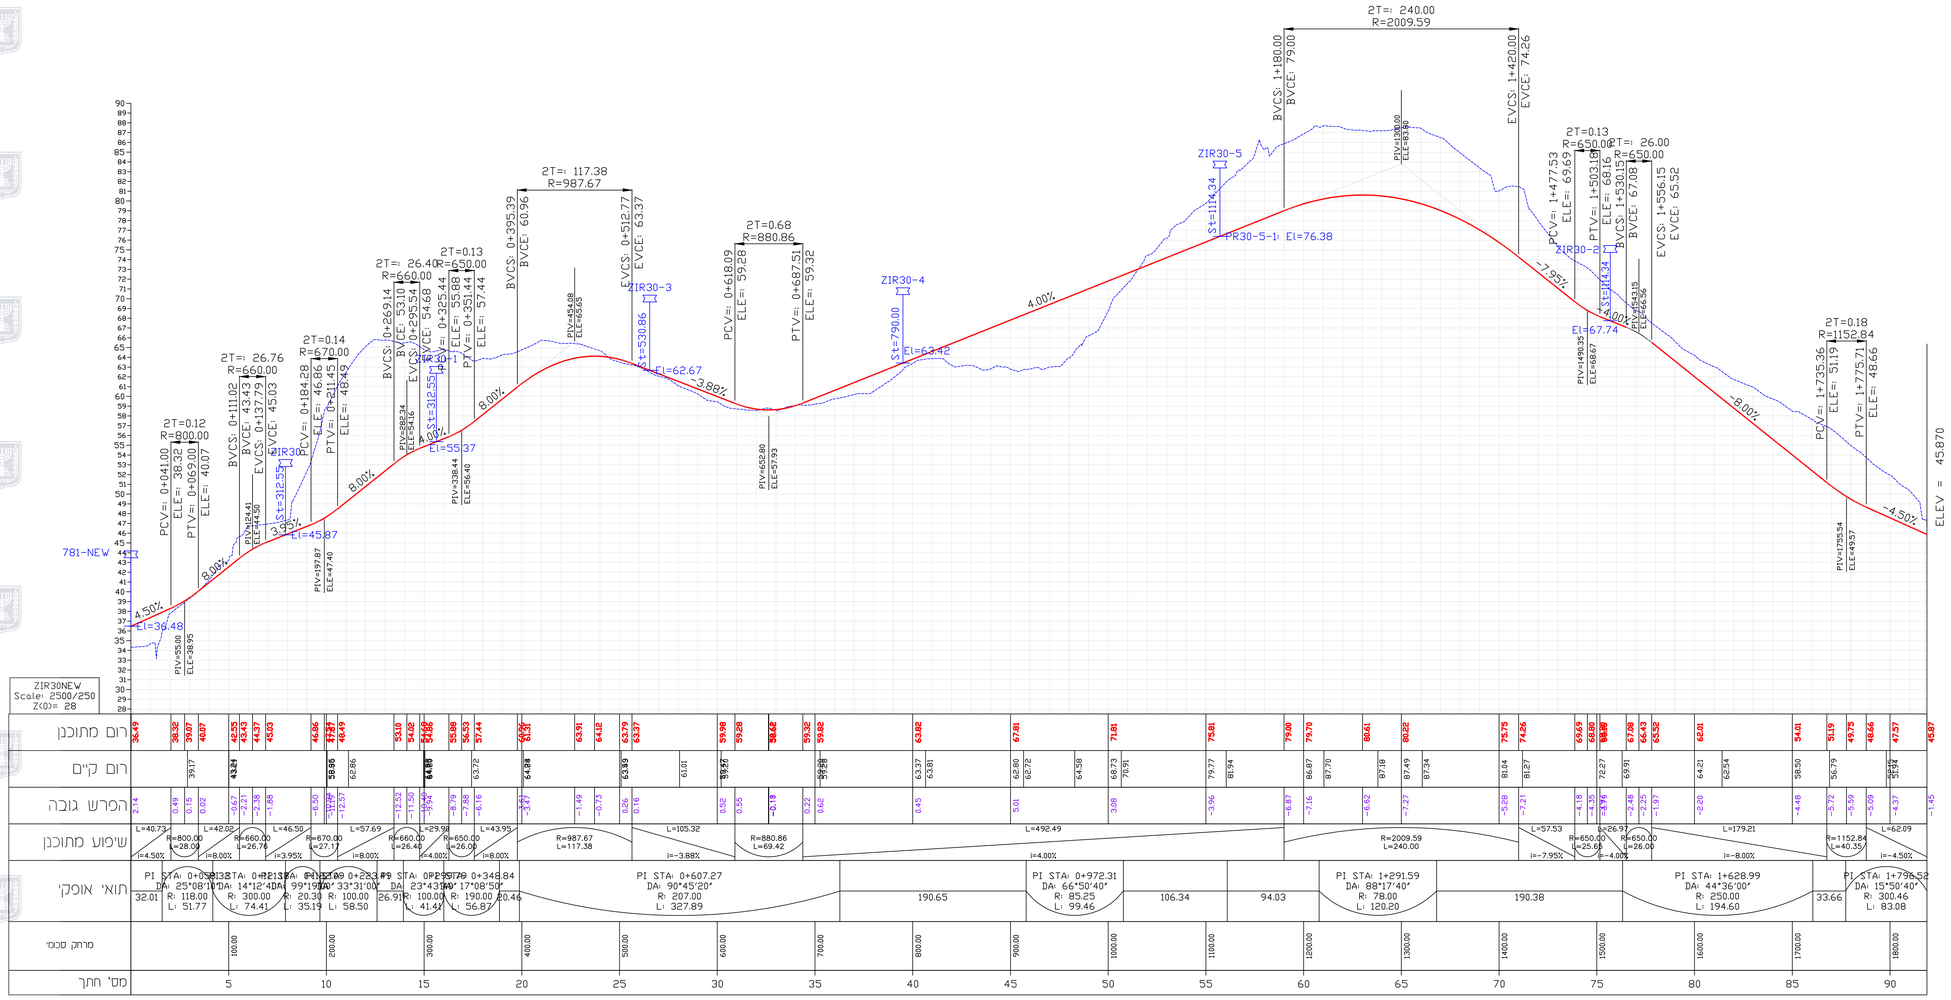

30

חתך לאורך כביש 30

1:2500 /1:250

נספח תנועה

נספח לתכנית מסי תמל\1025

שם התכנית:
קרית אתא צפון

גליון 10 מתוך 11

תחולה	מנחה
תיאור	חתכים לאורך, ציר 30, ציר 28
תאריך עריכת הנספח	23.05.19
קנ"מ	1:2,500/250
תרשימים נוספים	קנ"מ

שמות וחתימות:

עורך הנספח	שם: דורון מגיד תאגיד: ש.קרני - מערכות תנועה ותחבורה בע"מ	חתימה: