נספח תנועה

נספח לתכנית מס' תמל\1025

שם התכנית:
קרית אתא צפון

גליון 9 מתוך 11

תחולה	מנחה
תיאור	חתכים לאורך, צירים 20,20א, רחי בנין, רחי התעלה
תאריך עריכת הנספח	23.05.19
קנ"מ	12,500/250
תרשימים נוספים	קנ"מ

שמות ותתימות:

עורך הנספח	שם: דורון סגיד תאגיד: מ.קרני - מערכות תנועה ותחבורה בע"מ	חתימה:

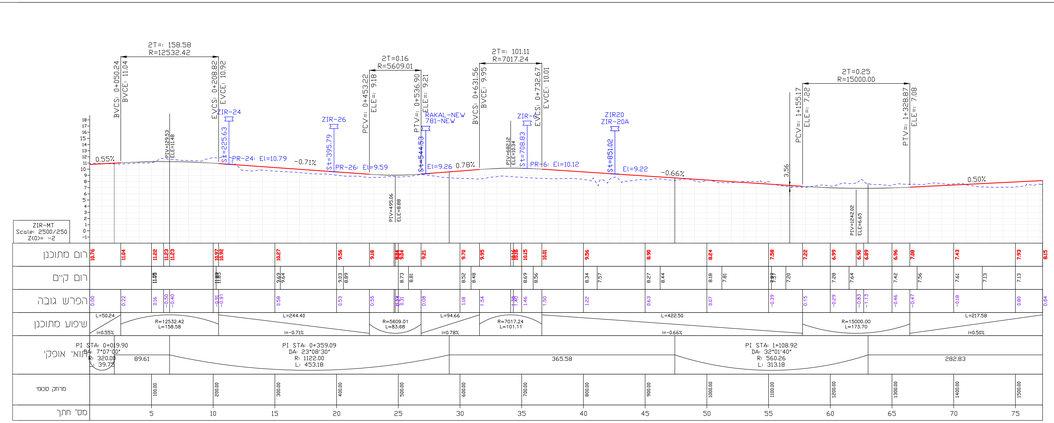

MT

חתך לאורך כביש *MT*- רחי התעלה
1:2500/1:250

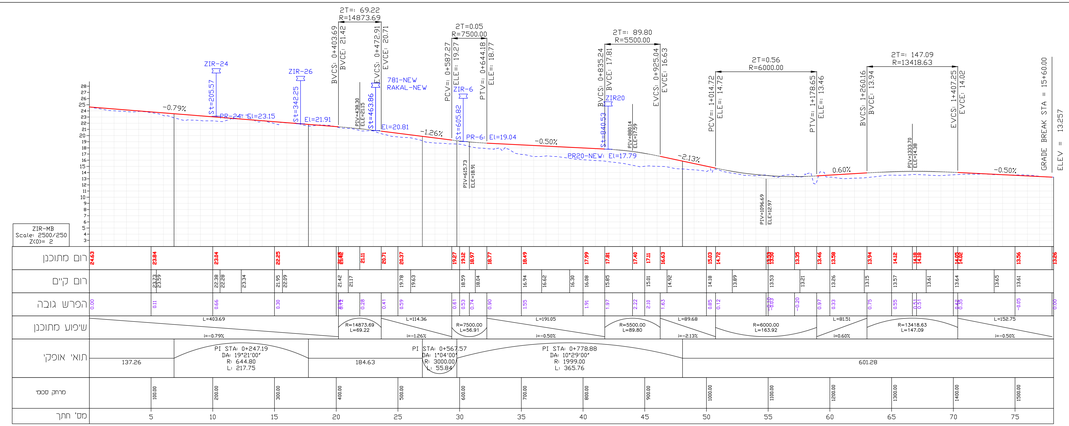

MB

חתך לאורך כביש *MB* -רחי בנין
1:2500/1:250

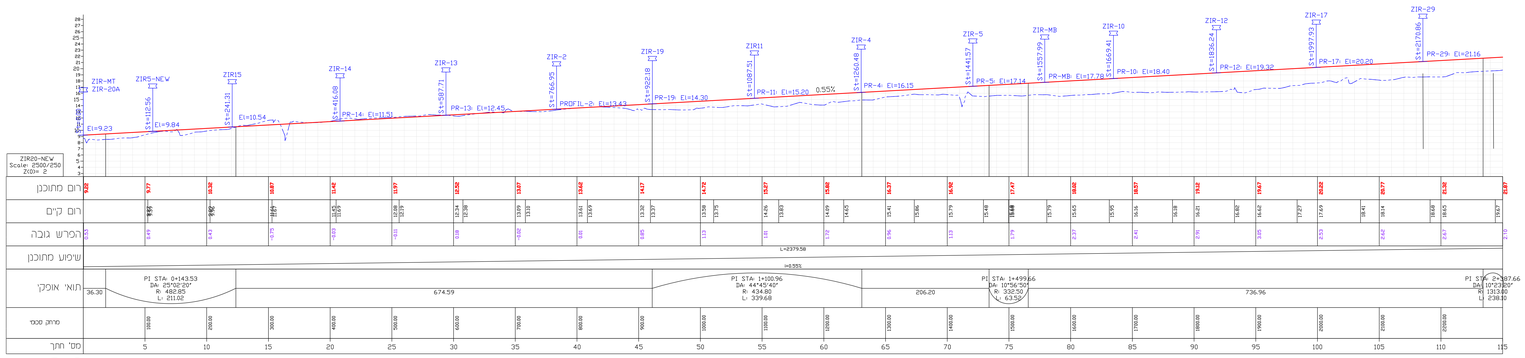

20

חתך לאורך כביש 20
1:2500/1:250

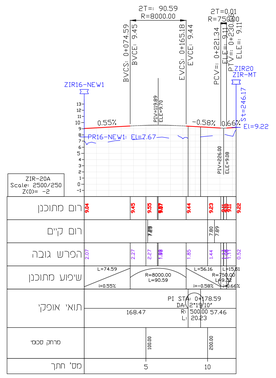

20A

חתך לאורך כביש 20 א
1:2500/1:250