

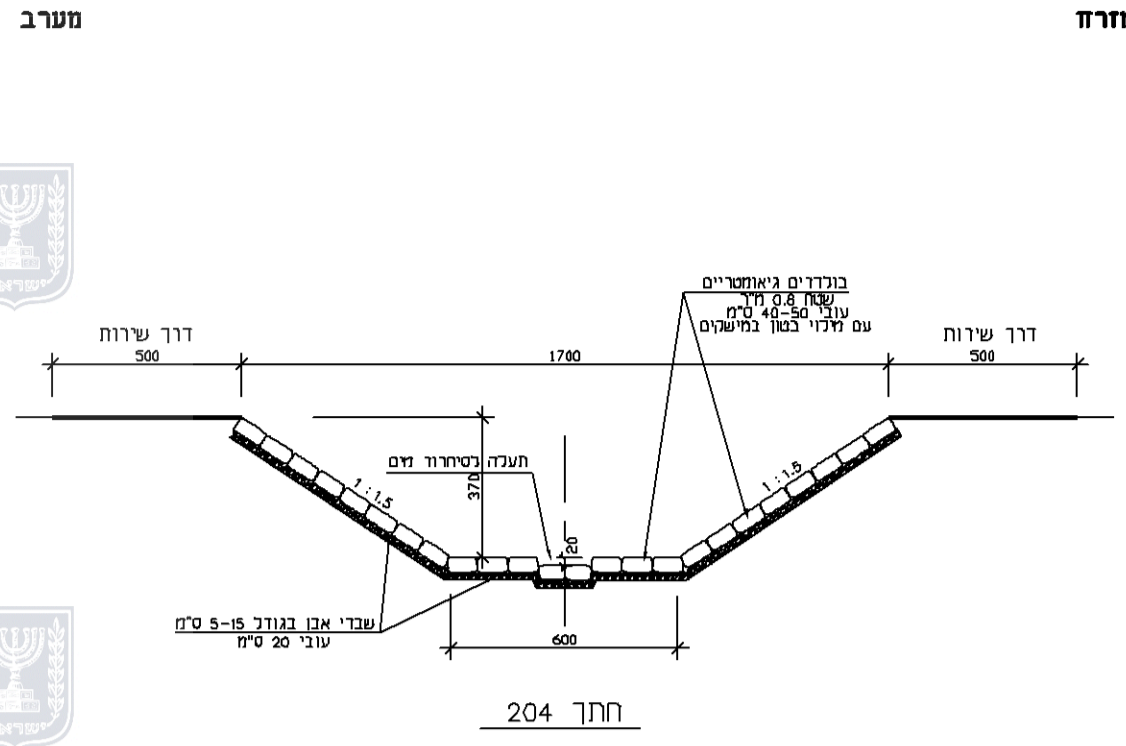
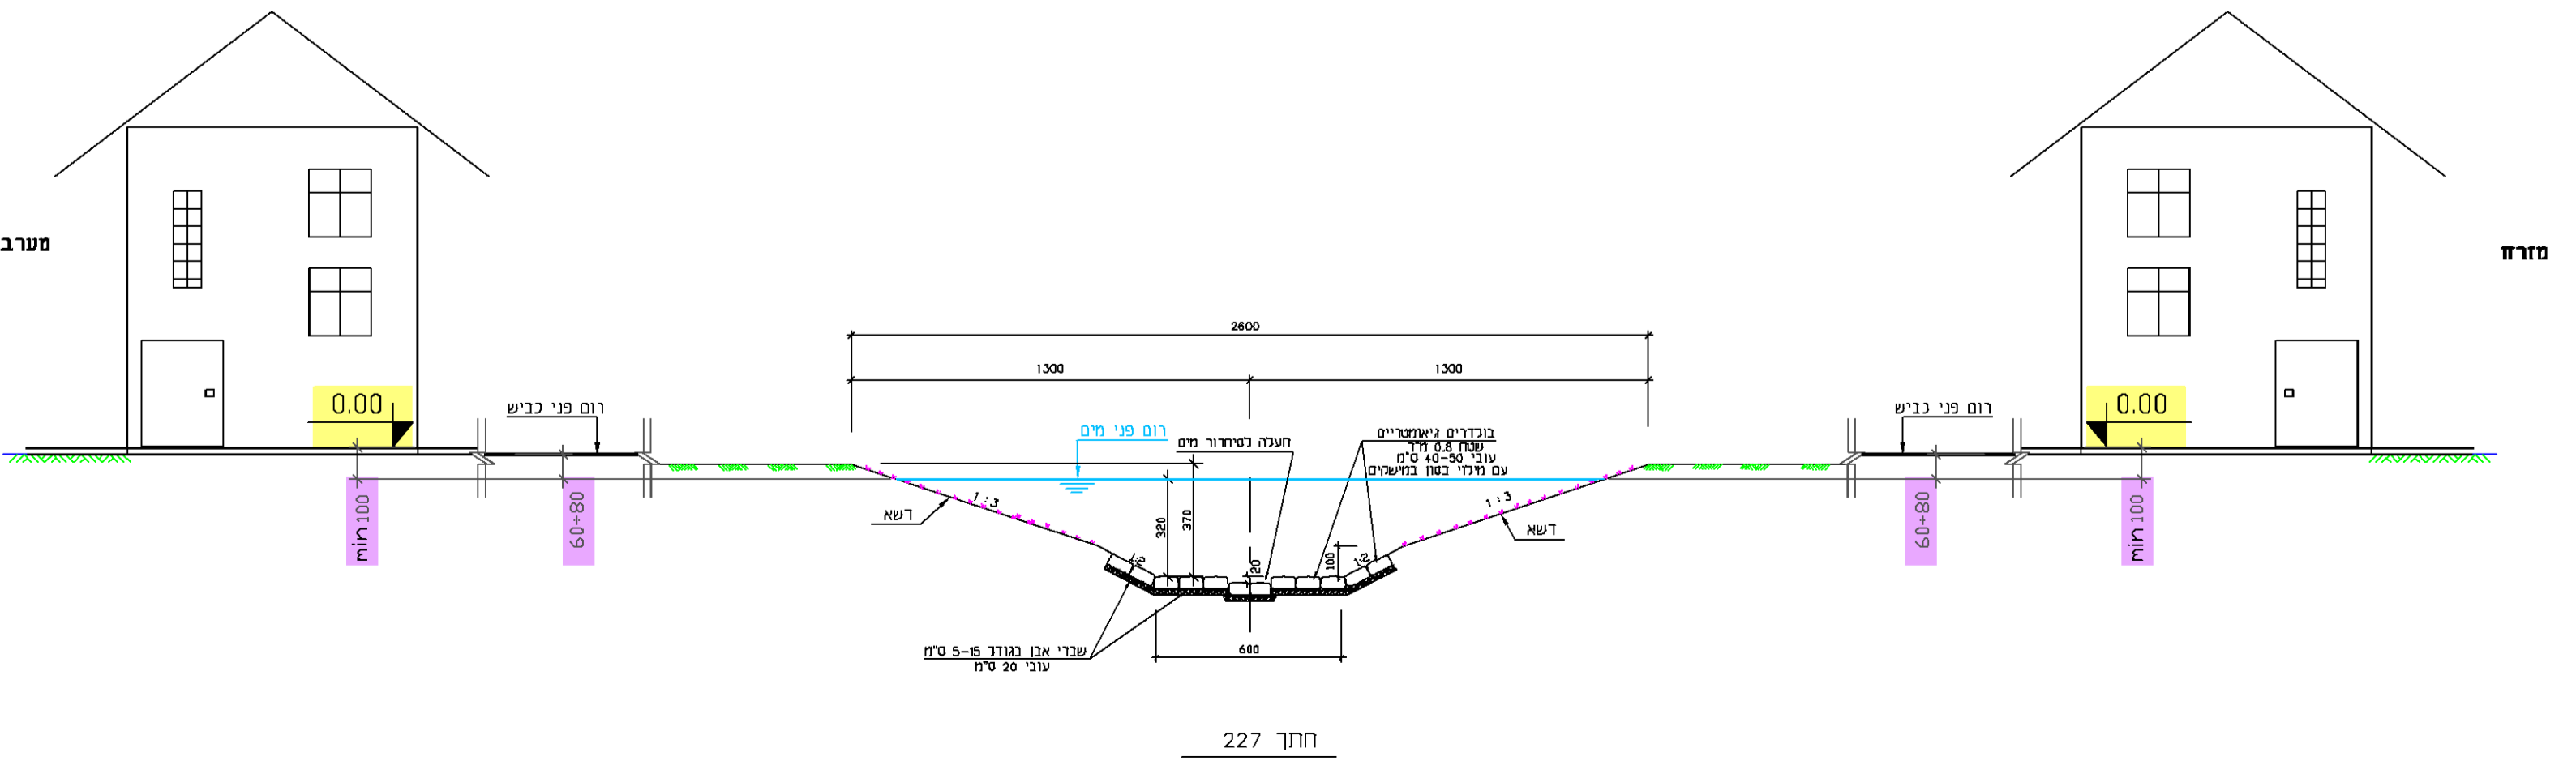
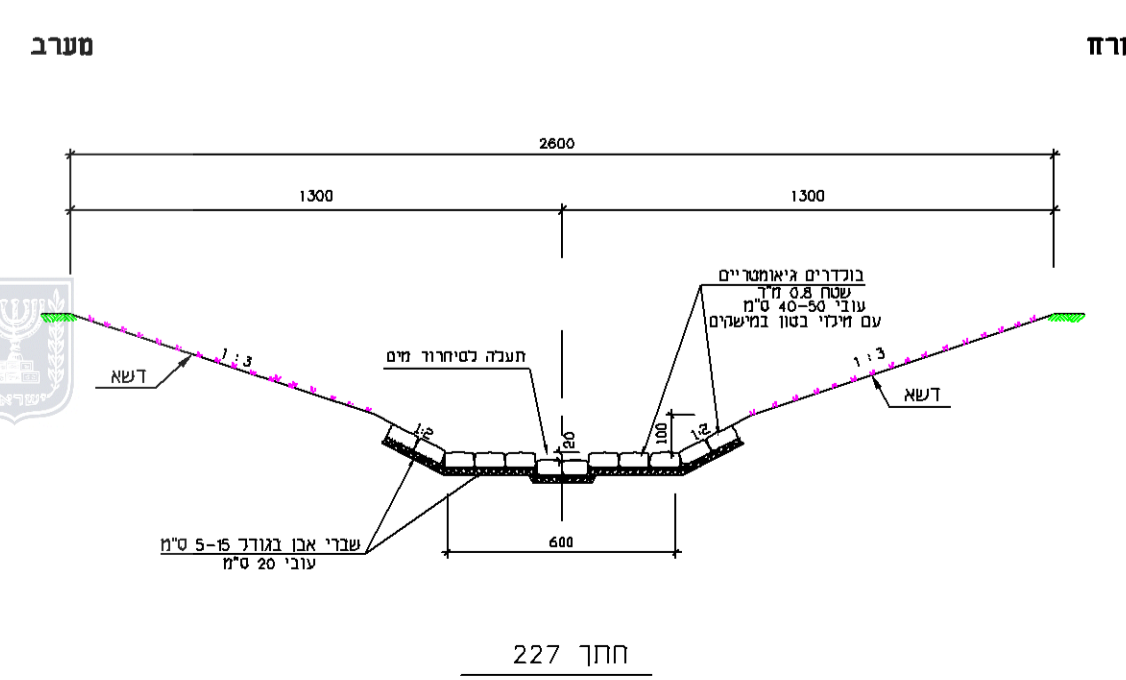
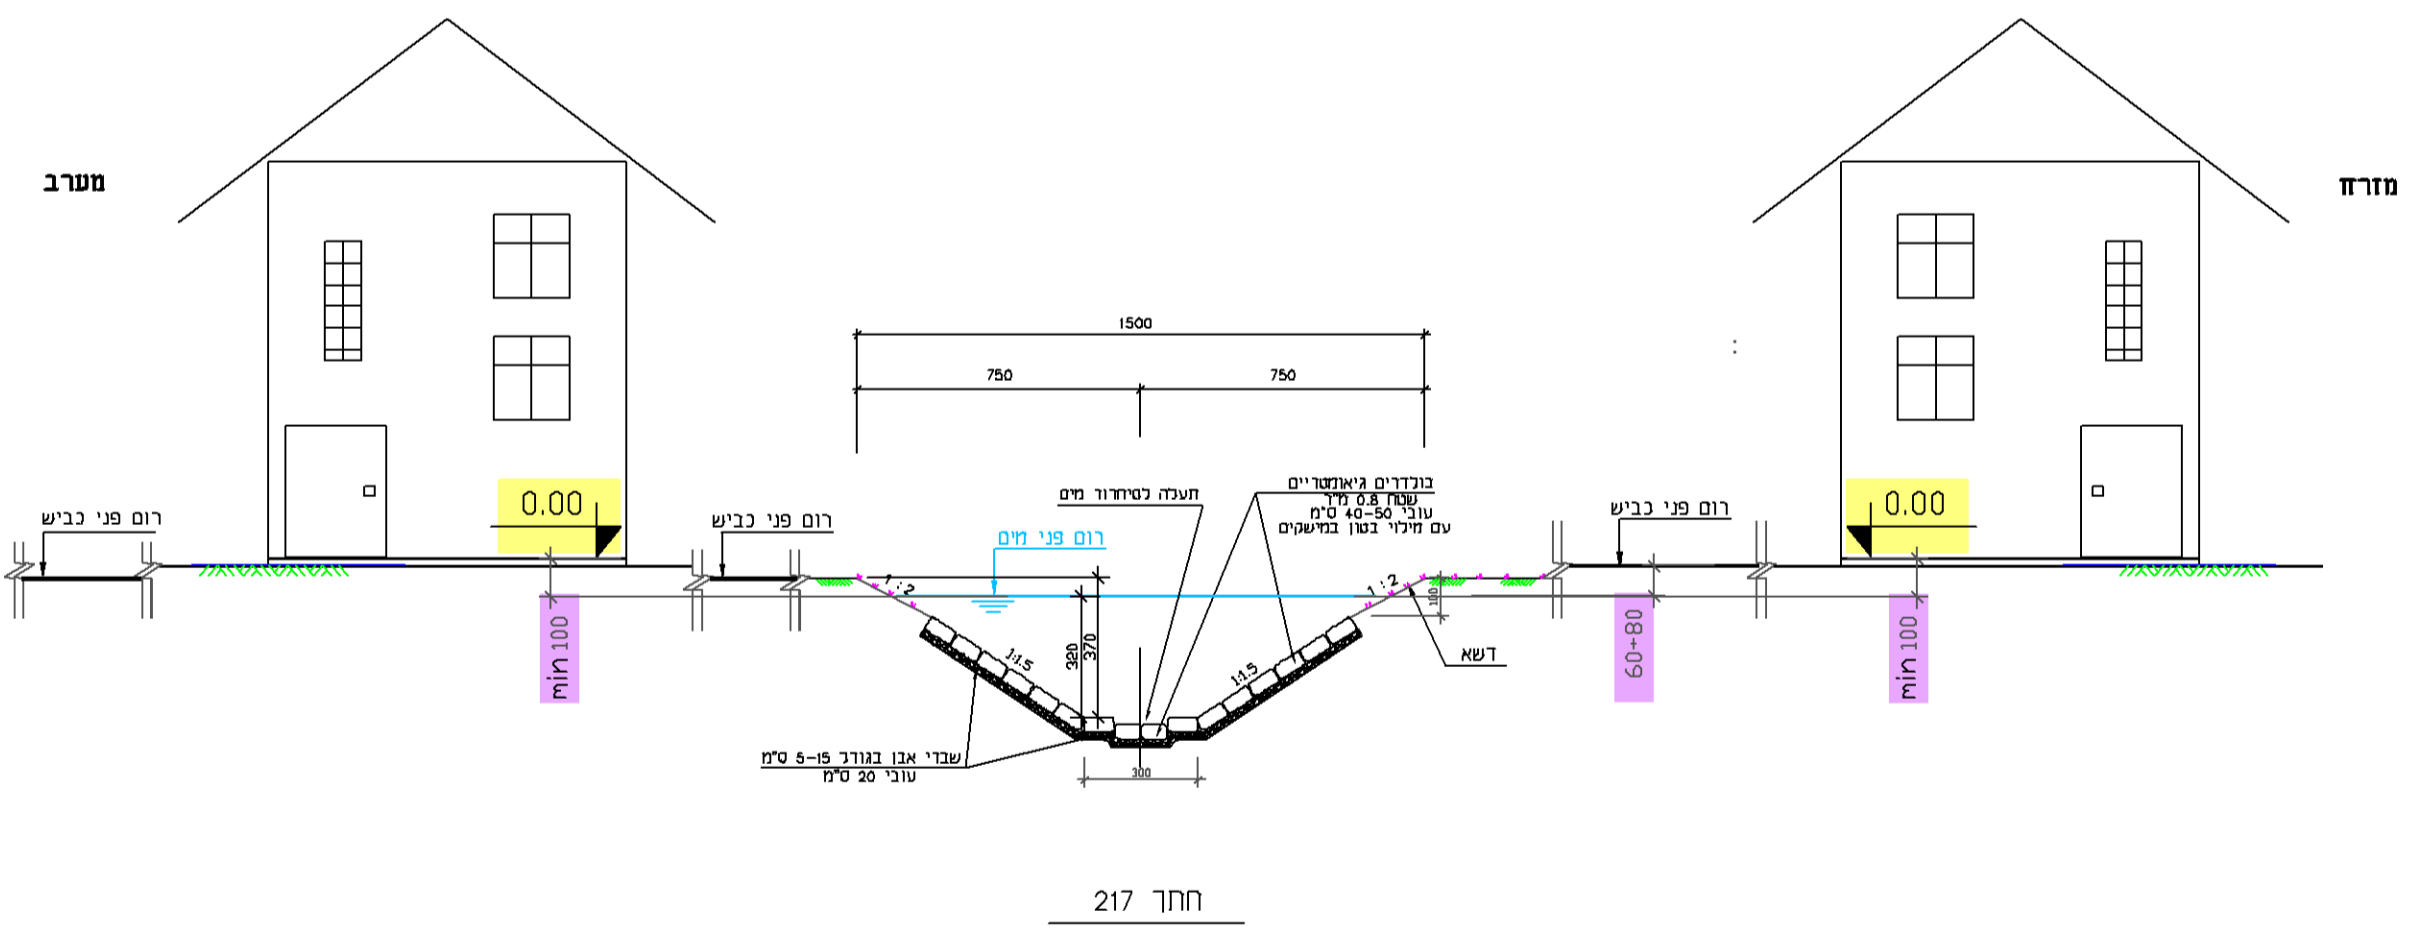
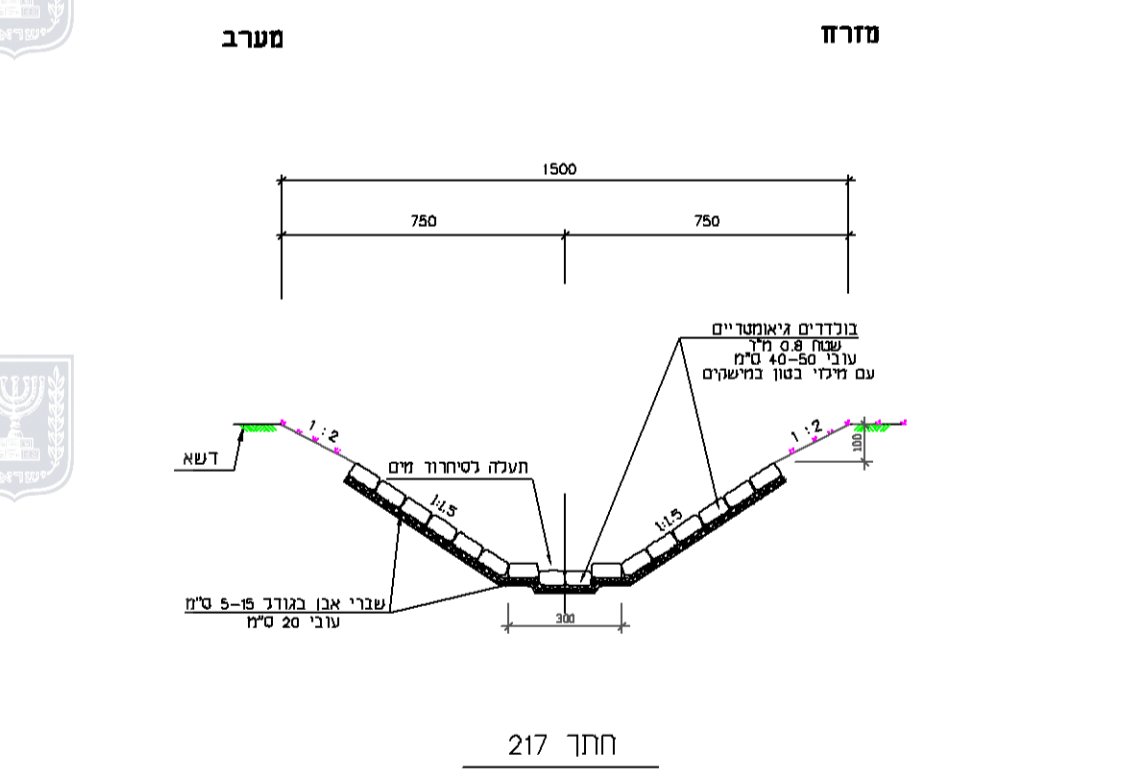
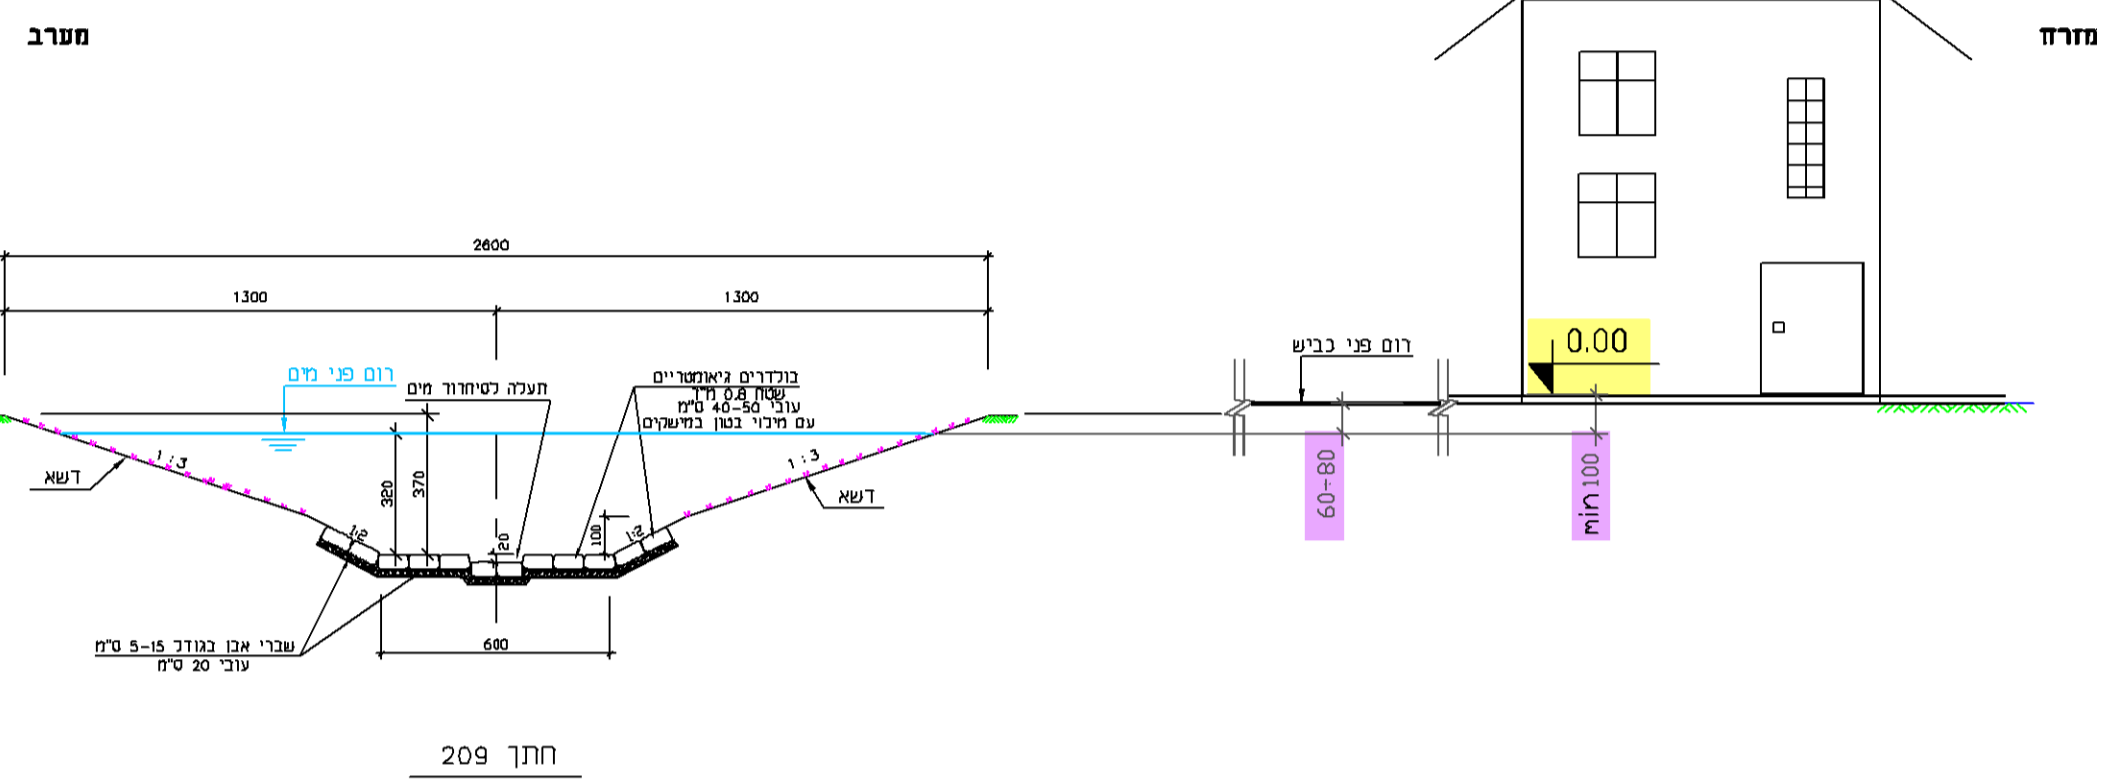


חתכים אופייניים-נחל עדה
(לפי תכנון של חבי לביא-נטיף)

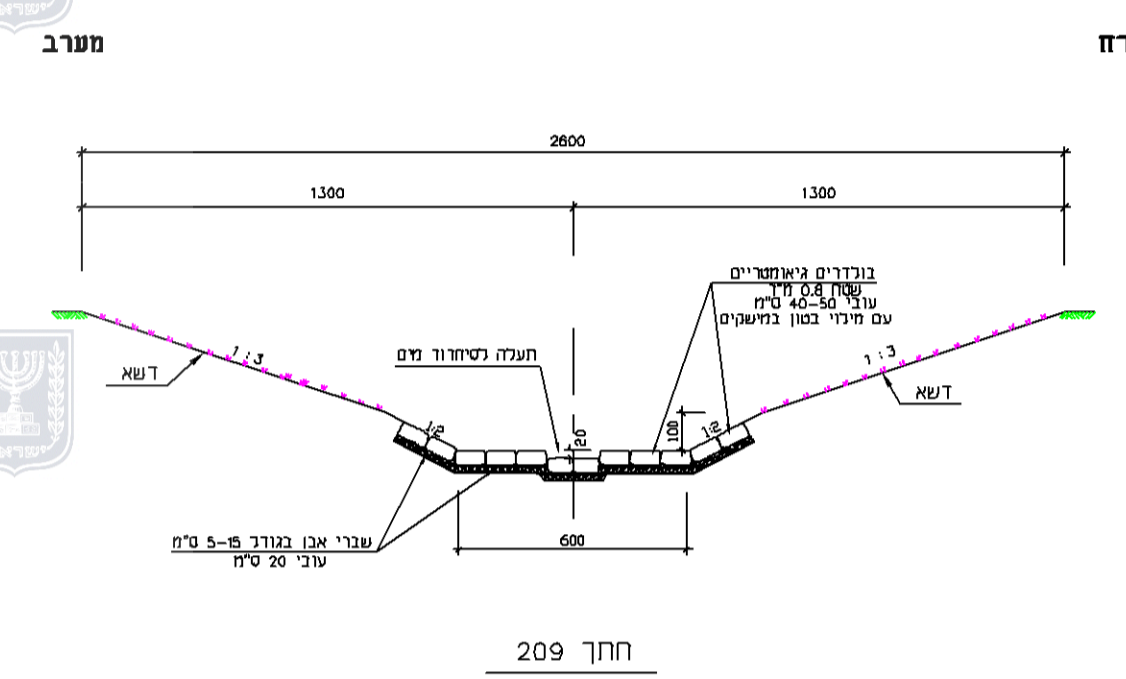

חתכים אופייניים-שכי נחל עדה

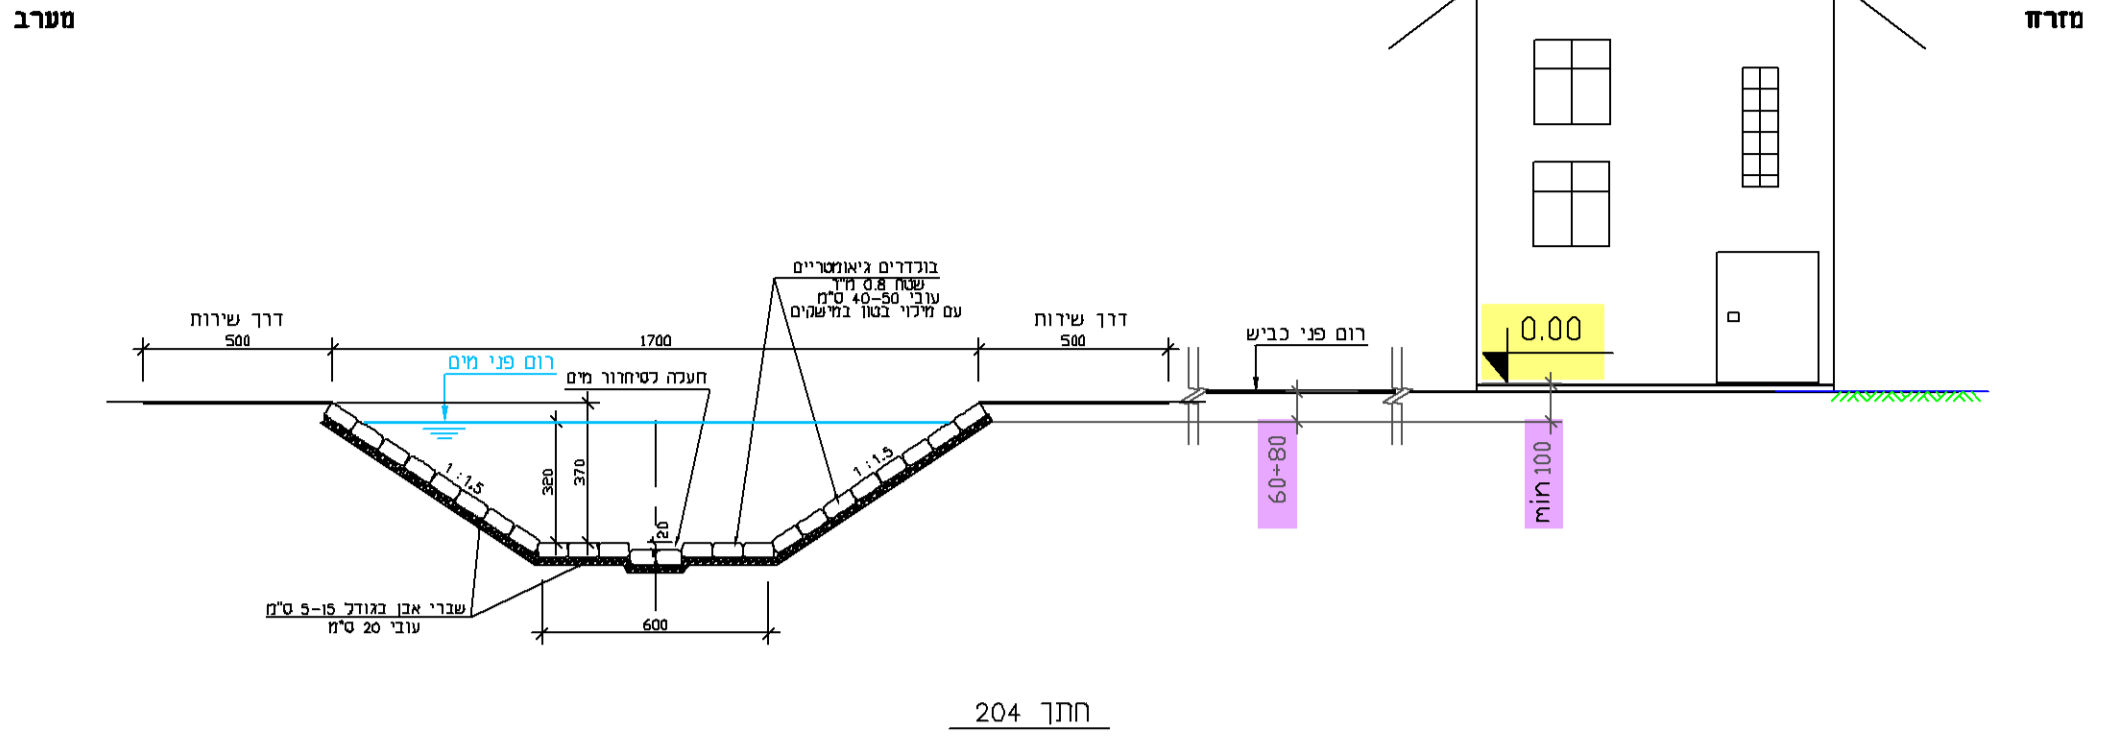

חוק התכנון והבנייה, התשכ"ה - 1965 תכנית מפורטת	
מס' 353-0256081	
שכונת מגורים נחל עדה בי מזרח באור עקיבא	
נספח ניקוז-מנחה גליון 2 מתוך 2	
מחוז	חיפה
מרחב תכנון מקומי	ישובי הברון
רשות מקומית	אור עקיבא
ישוב	אור עקיבא
תאריך	20/11/2019
שם הנספח	קני"מ
חתכים טיפוסיים עקרוניים	כמסומן

אישורים	
הפקדה	מתן תוקף

שמות וזהימות:	שם: אירנה זברובסקי
עורך הנספח:	תאריך: בלשה ירון
	מערכת השת"ת בע"מ