

נספח תנועה


תמ"ל 1061

מתחם דרומי ערערה


גליון 16 מתוך 17

תחולה	מנחה
תיאור	חתכים לאורך כבישים מס': 4, 9, 11, 27, 30, 31
תאריך עריכת הנספח	28/06/2020
קנ"מ	1:250/2500


שמות וחתימות:	
עורך הנספח	שם: חתירה
האגיד: לוי שרגל וילברסטיין מתנדסים יועצים בע"מ	לוי שרגל וילברסטיין מתנדסים יועצים בע"מ

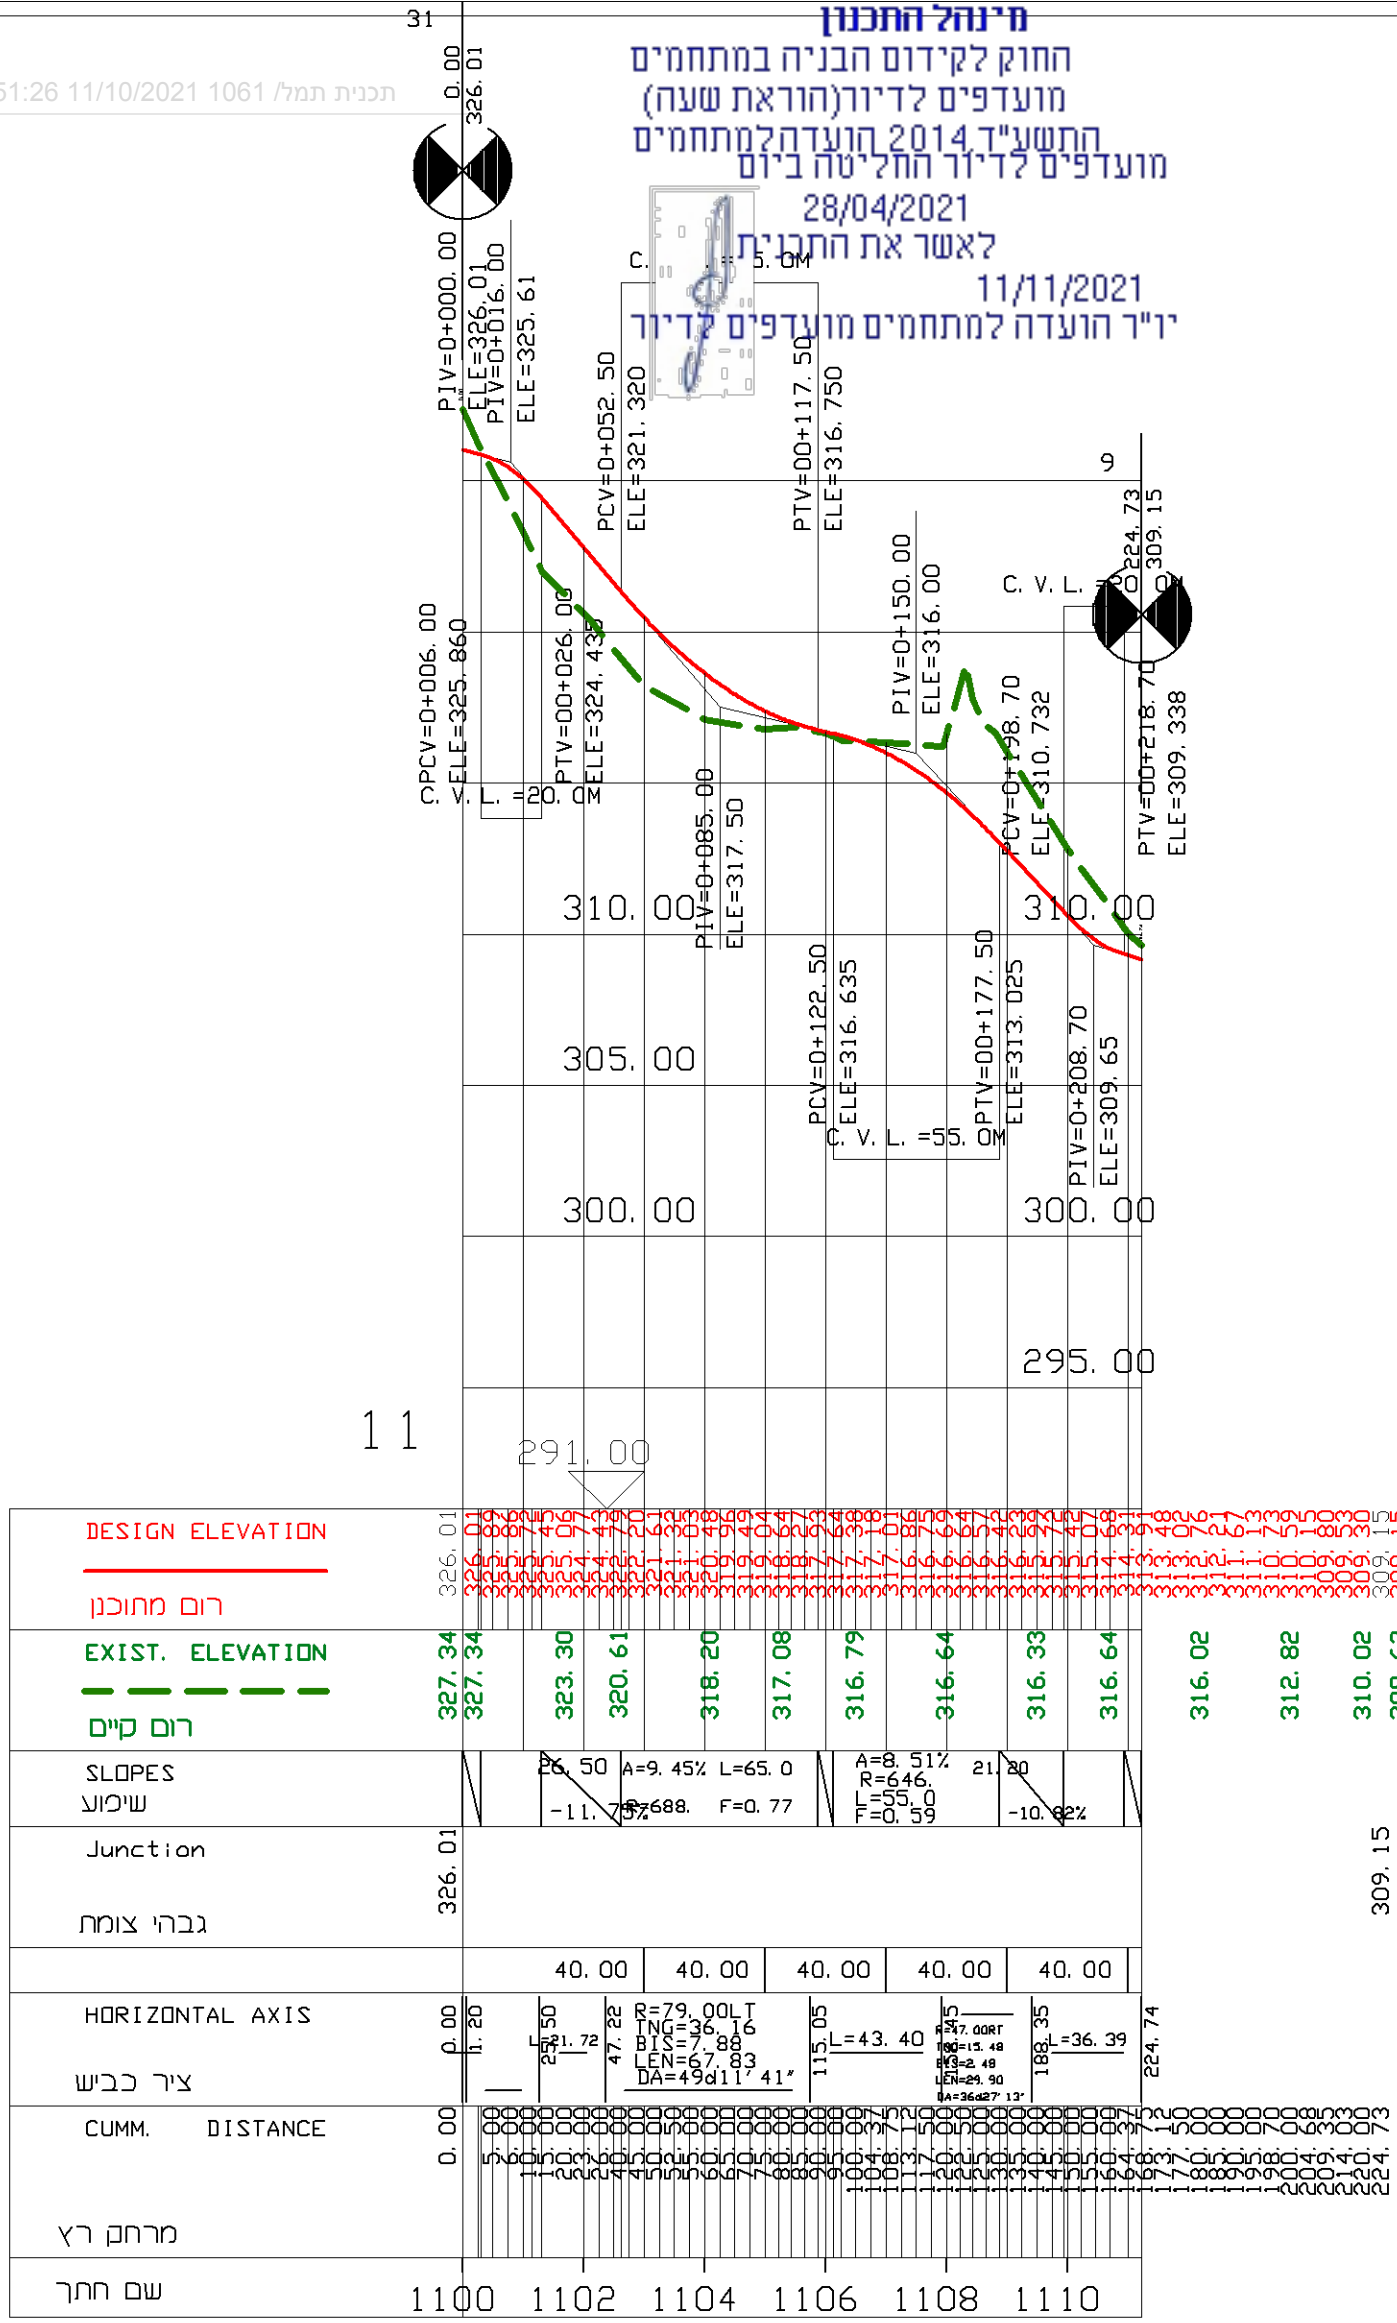


כביש מס' 11

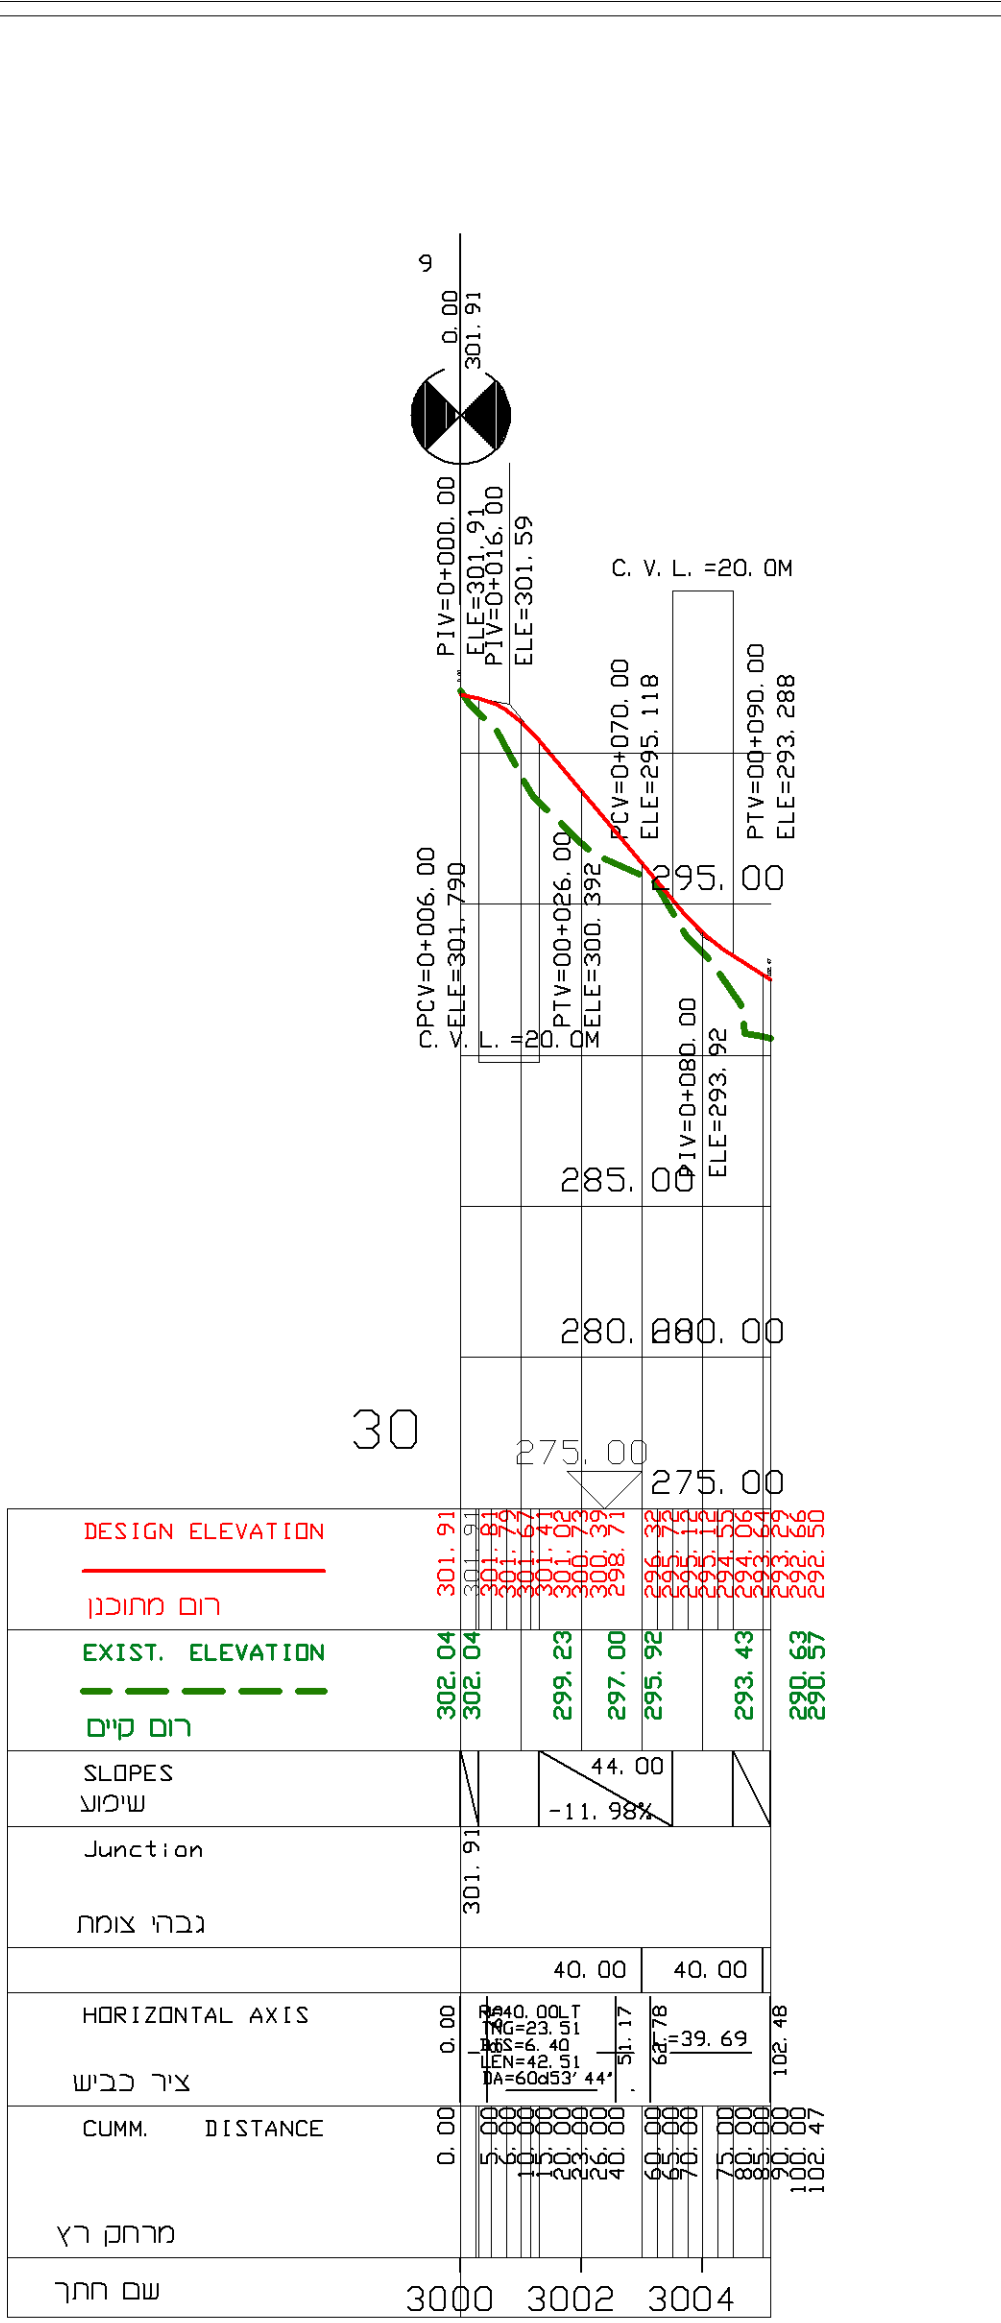

כביש מס' 30

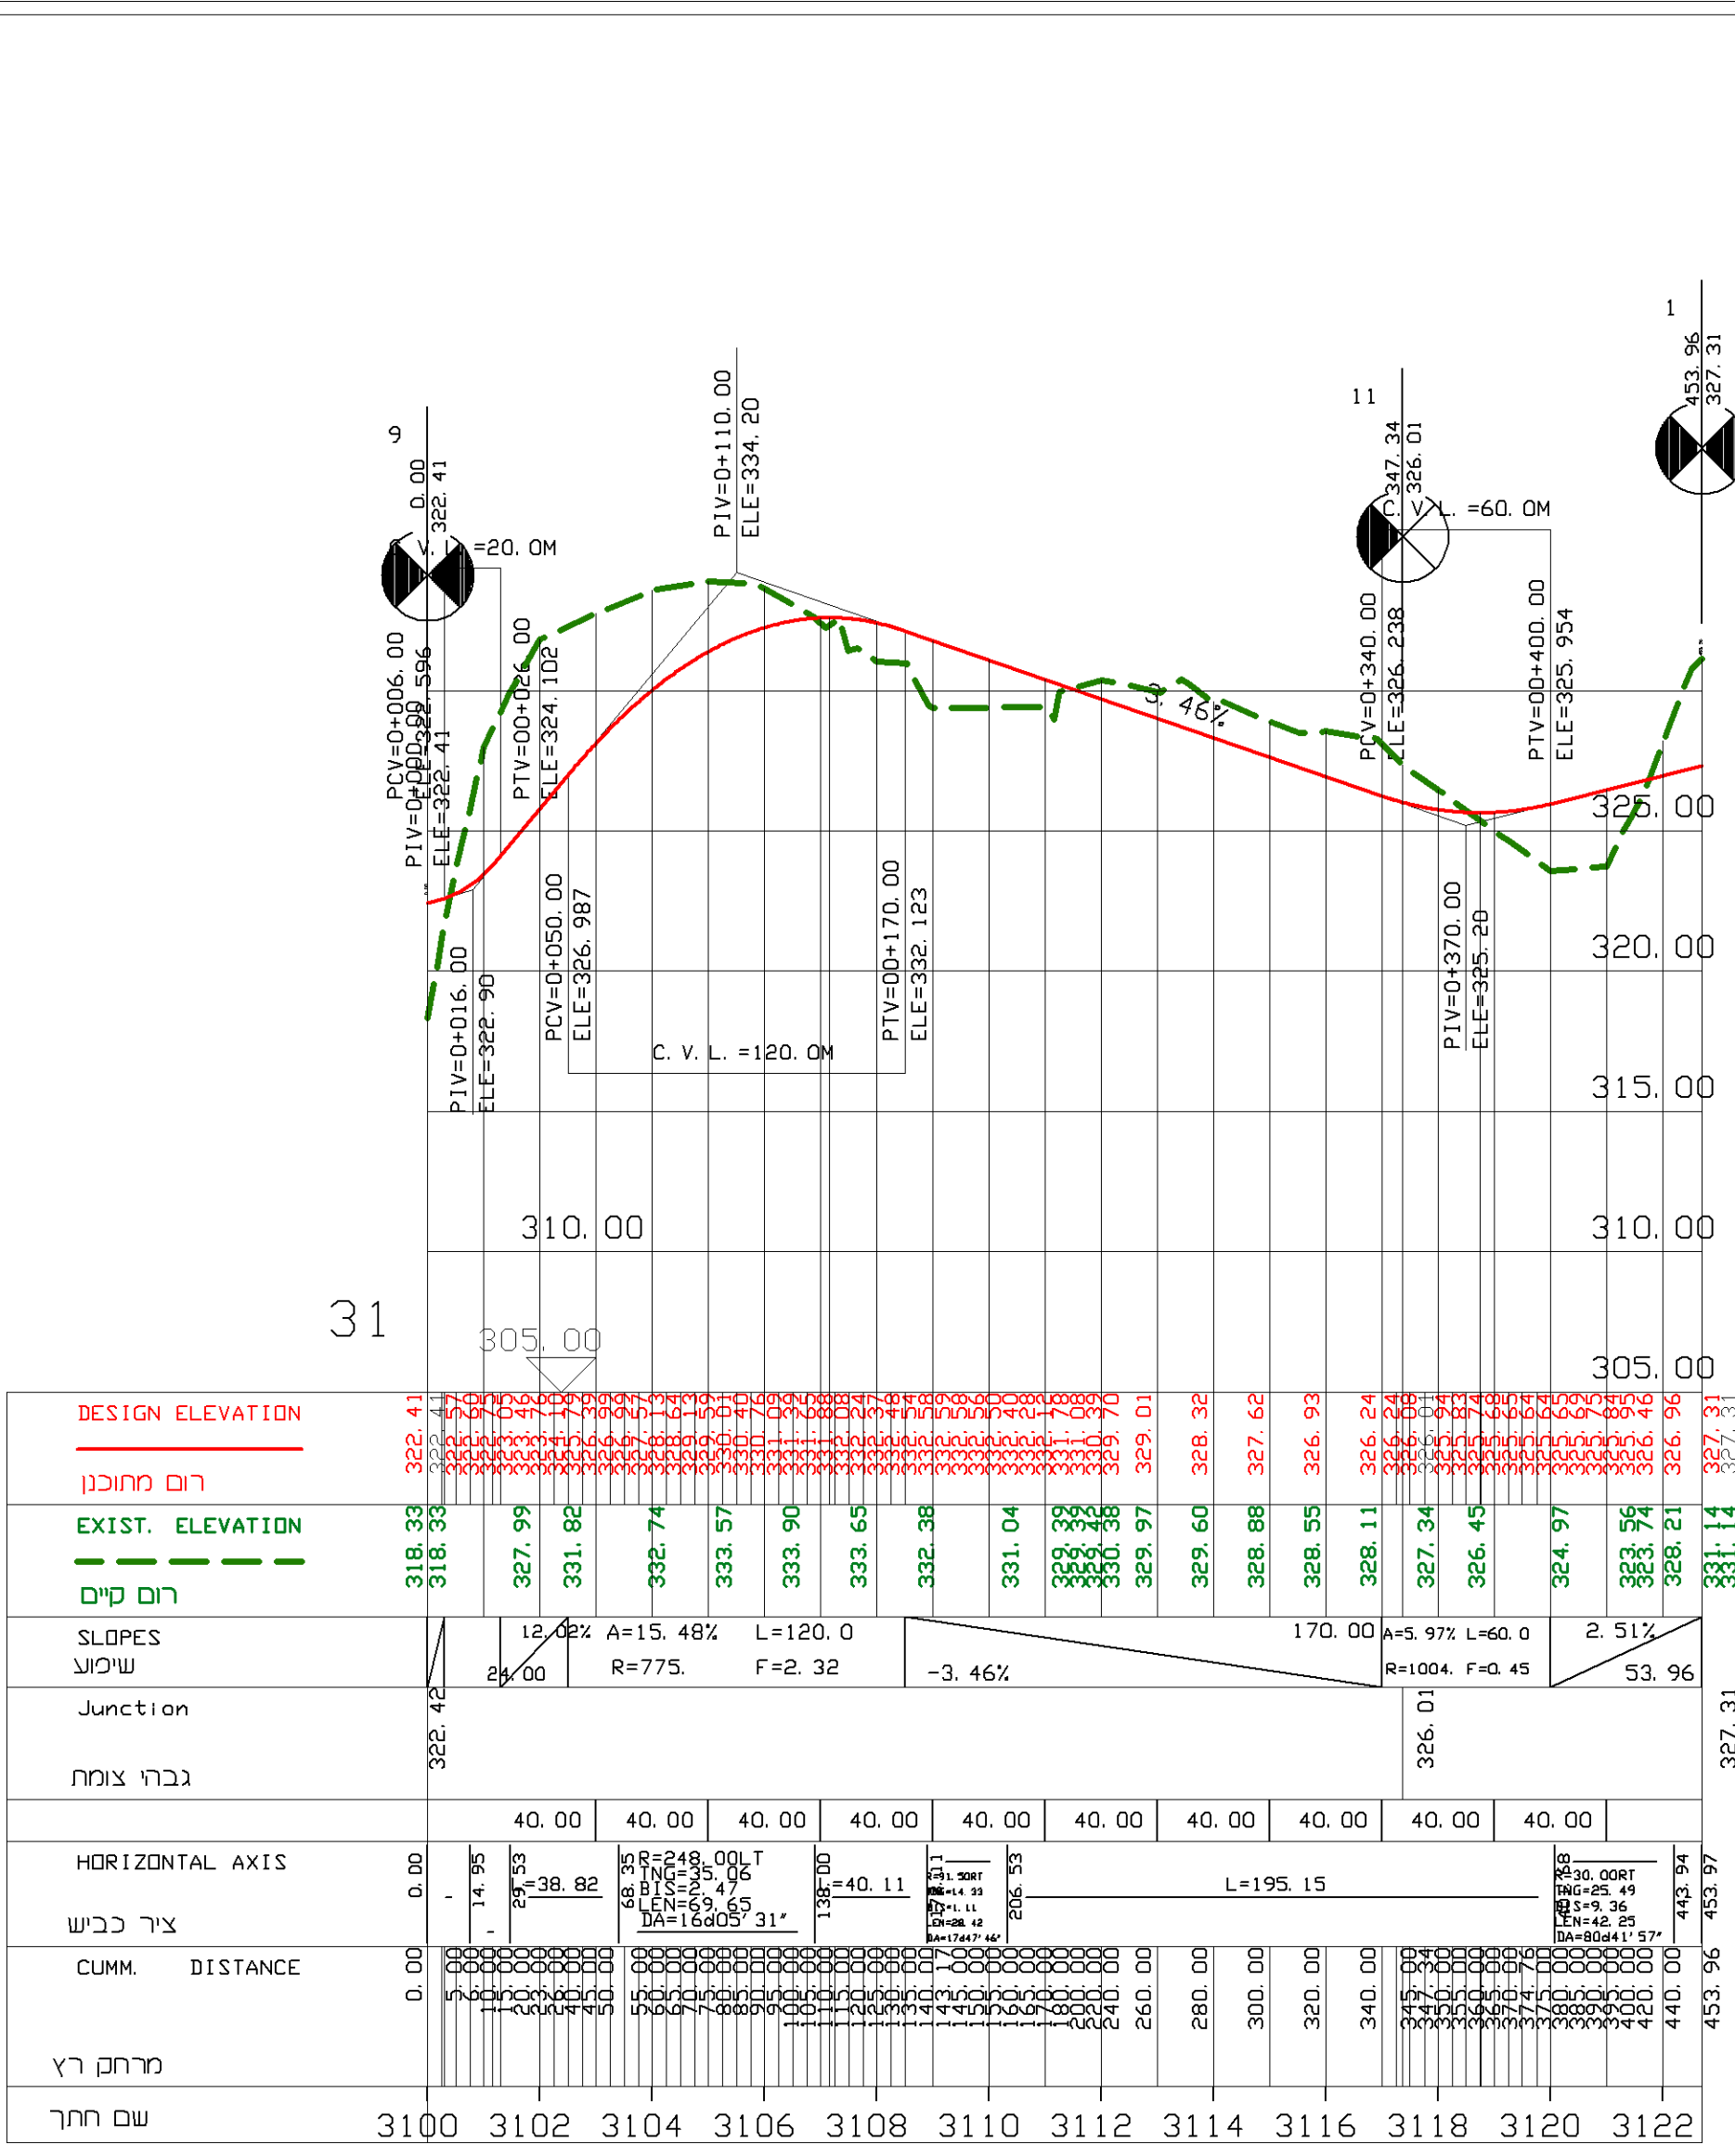


כביש מס' 31

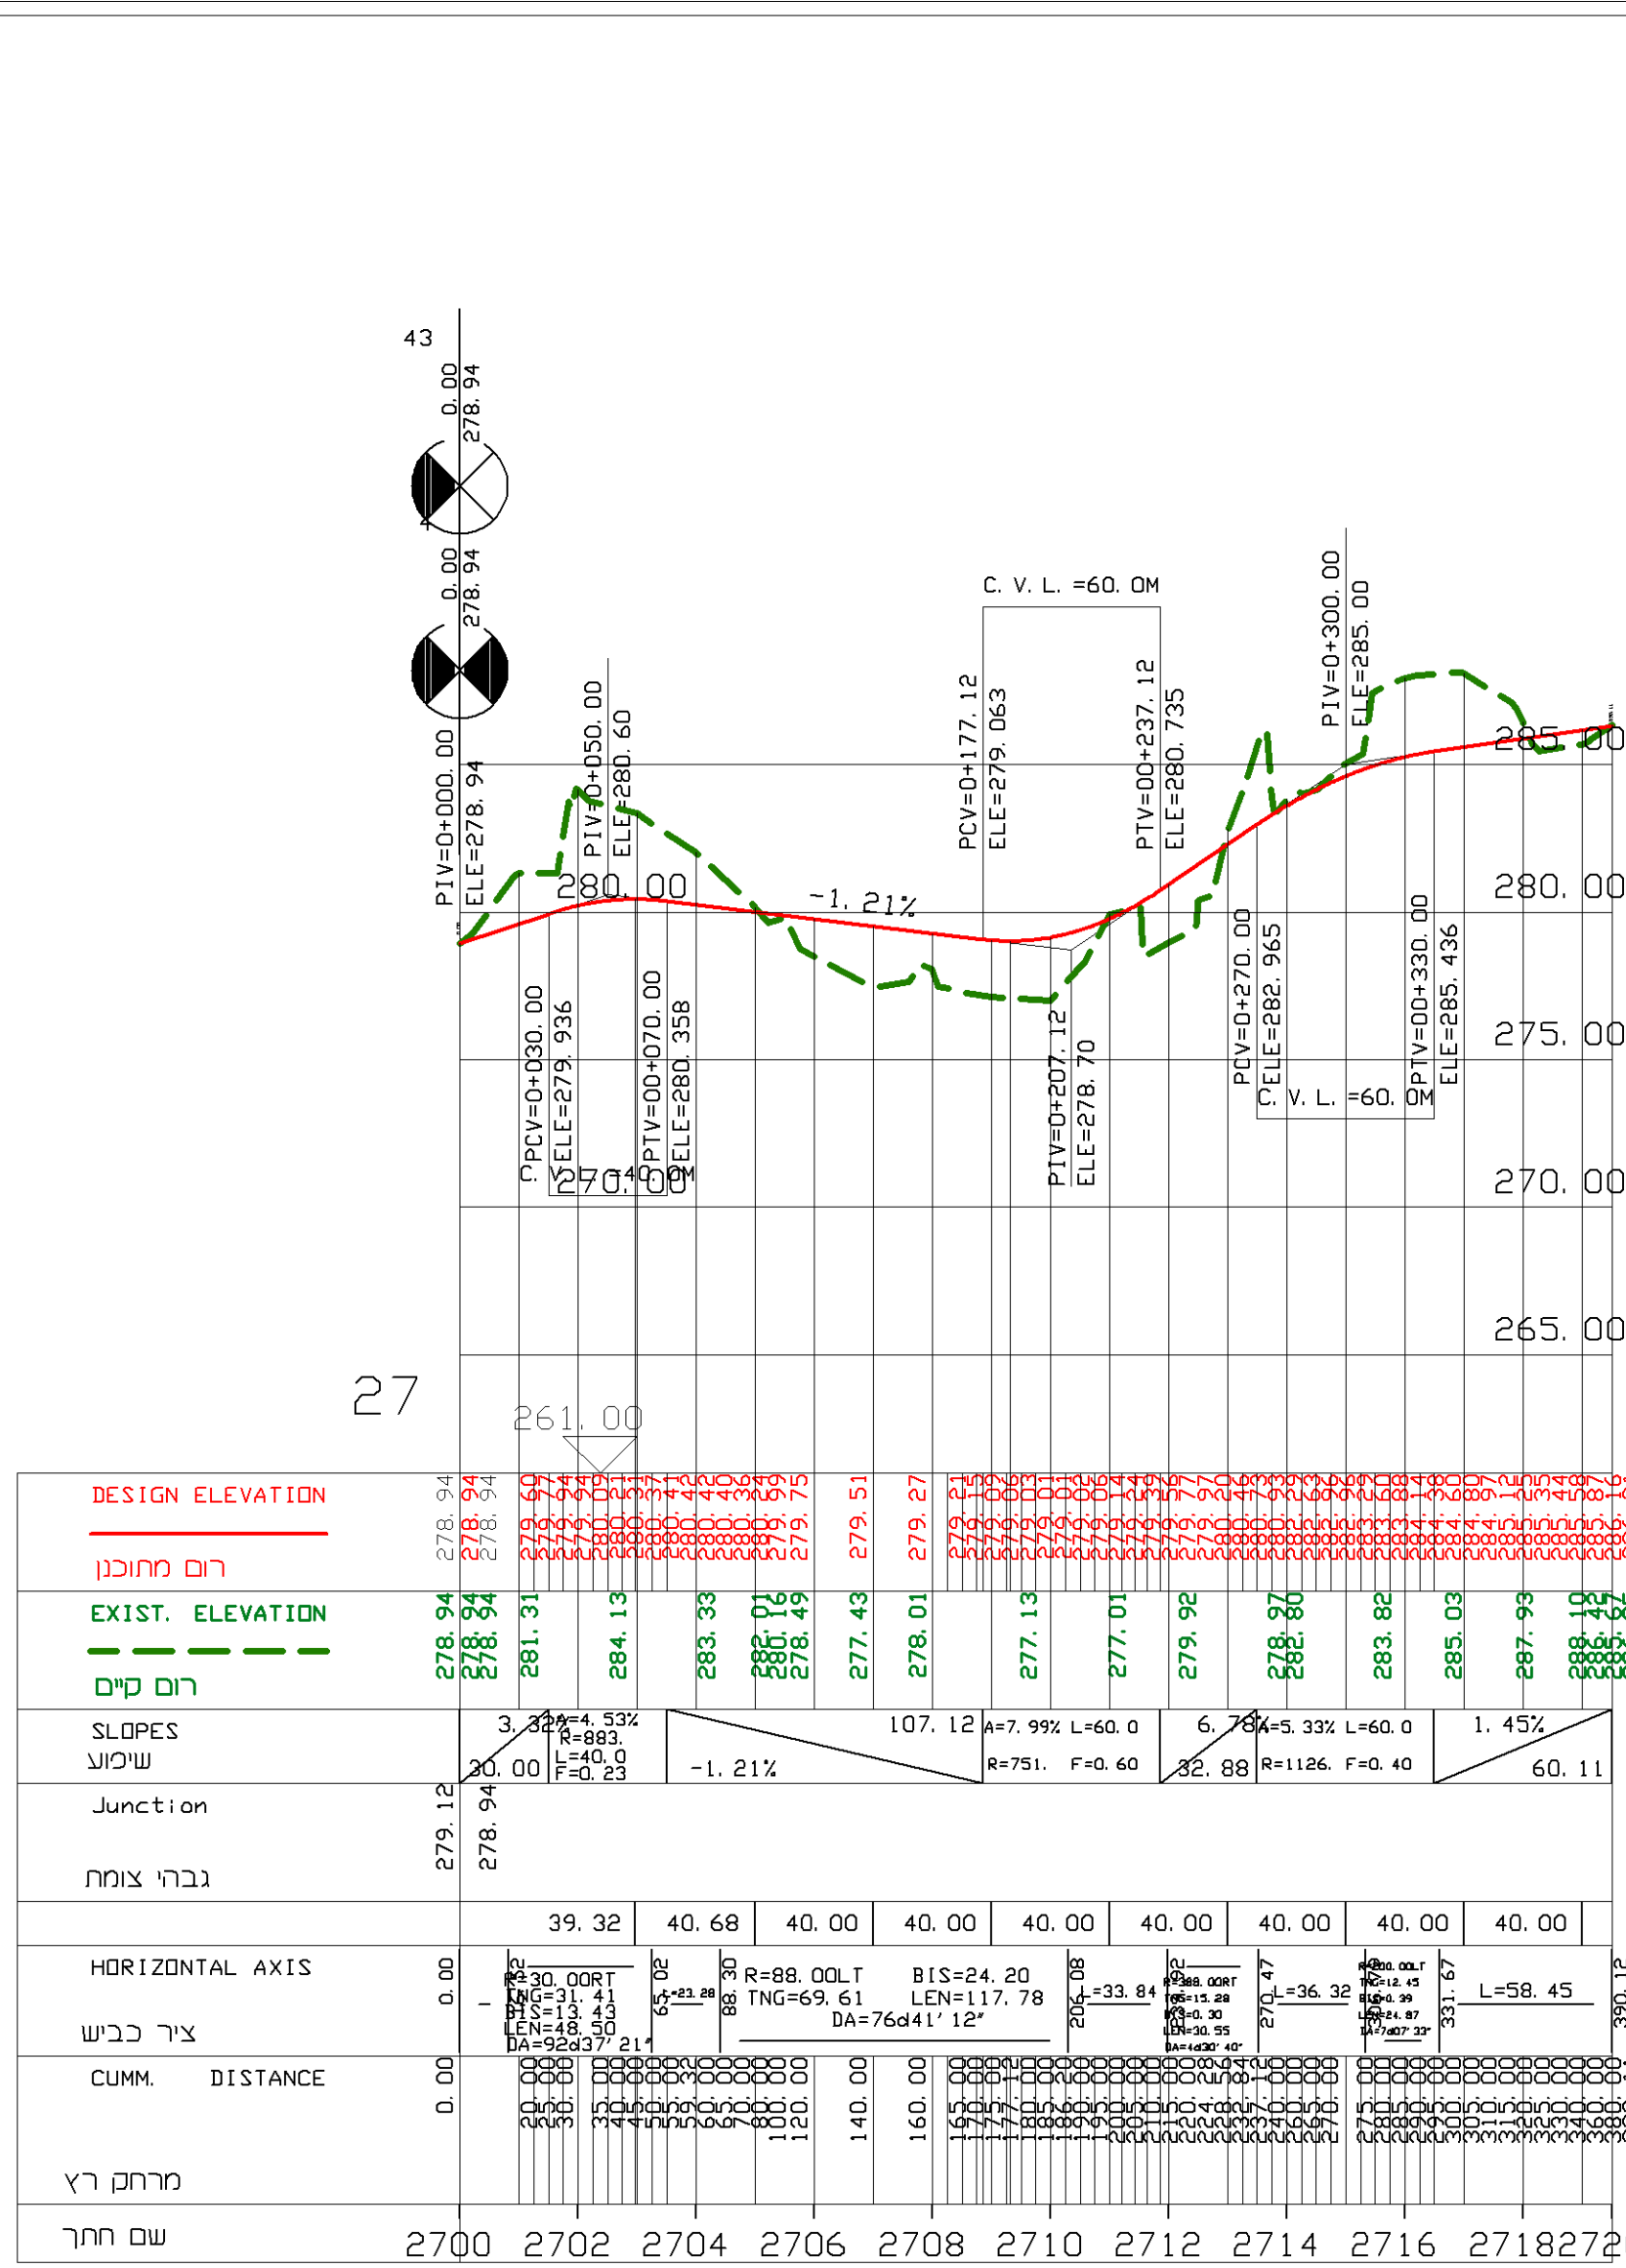

כביש מס' 27



כביש מס' 9

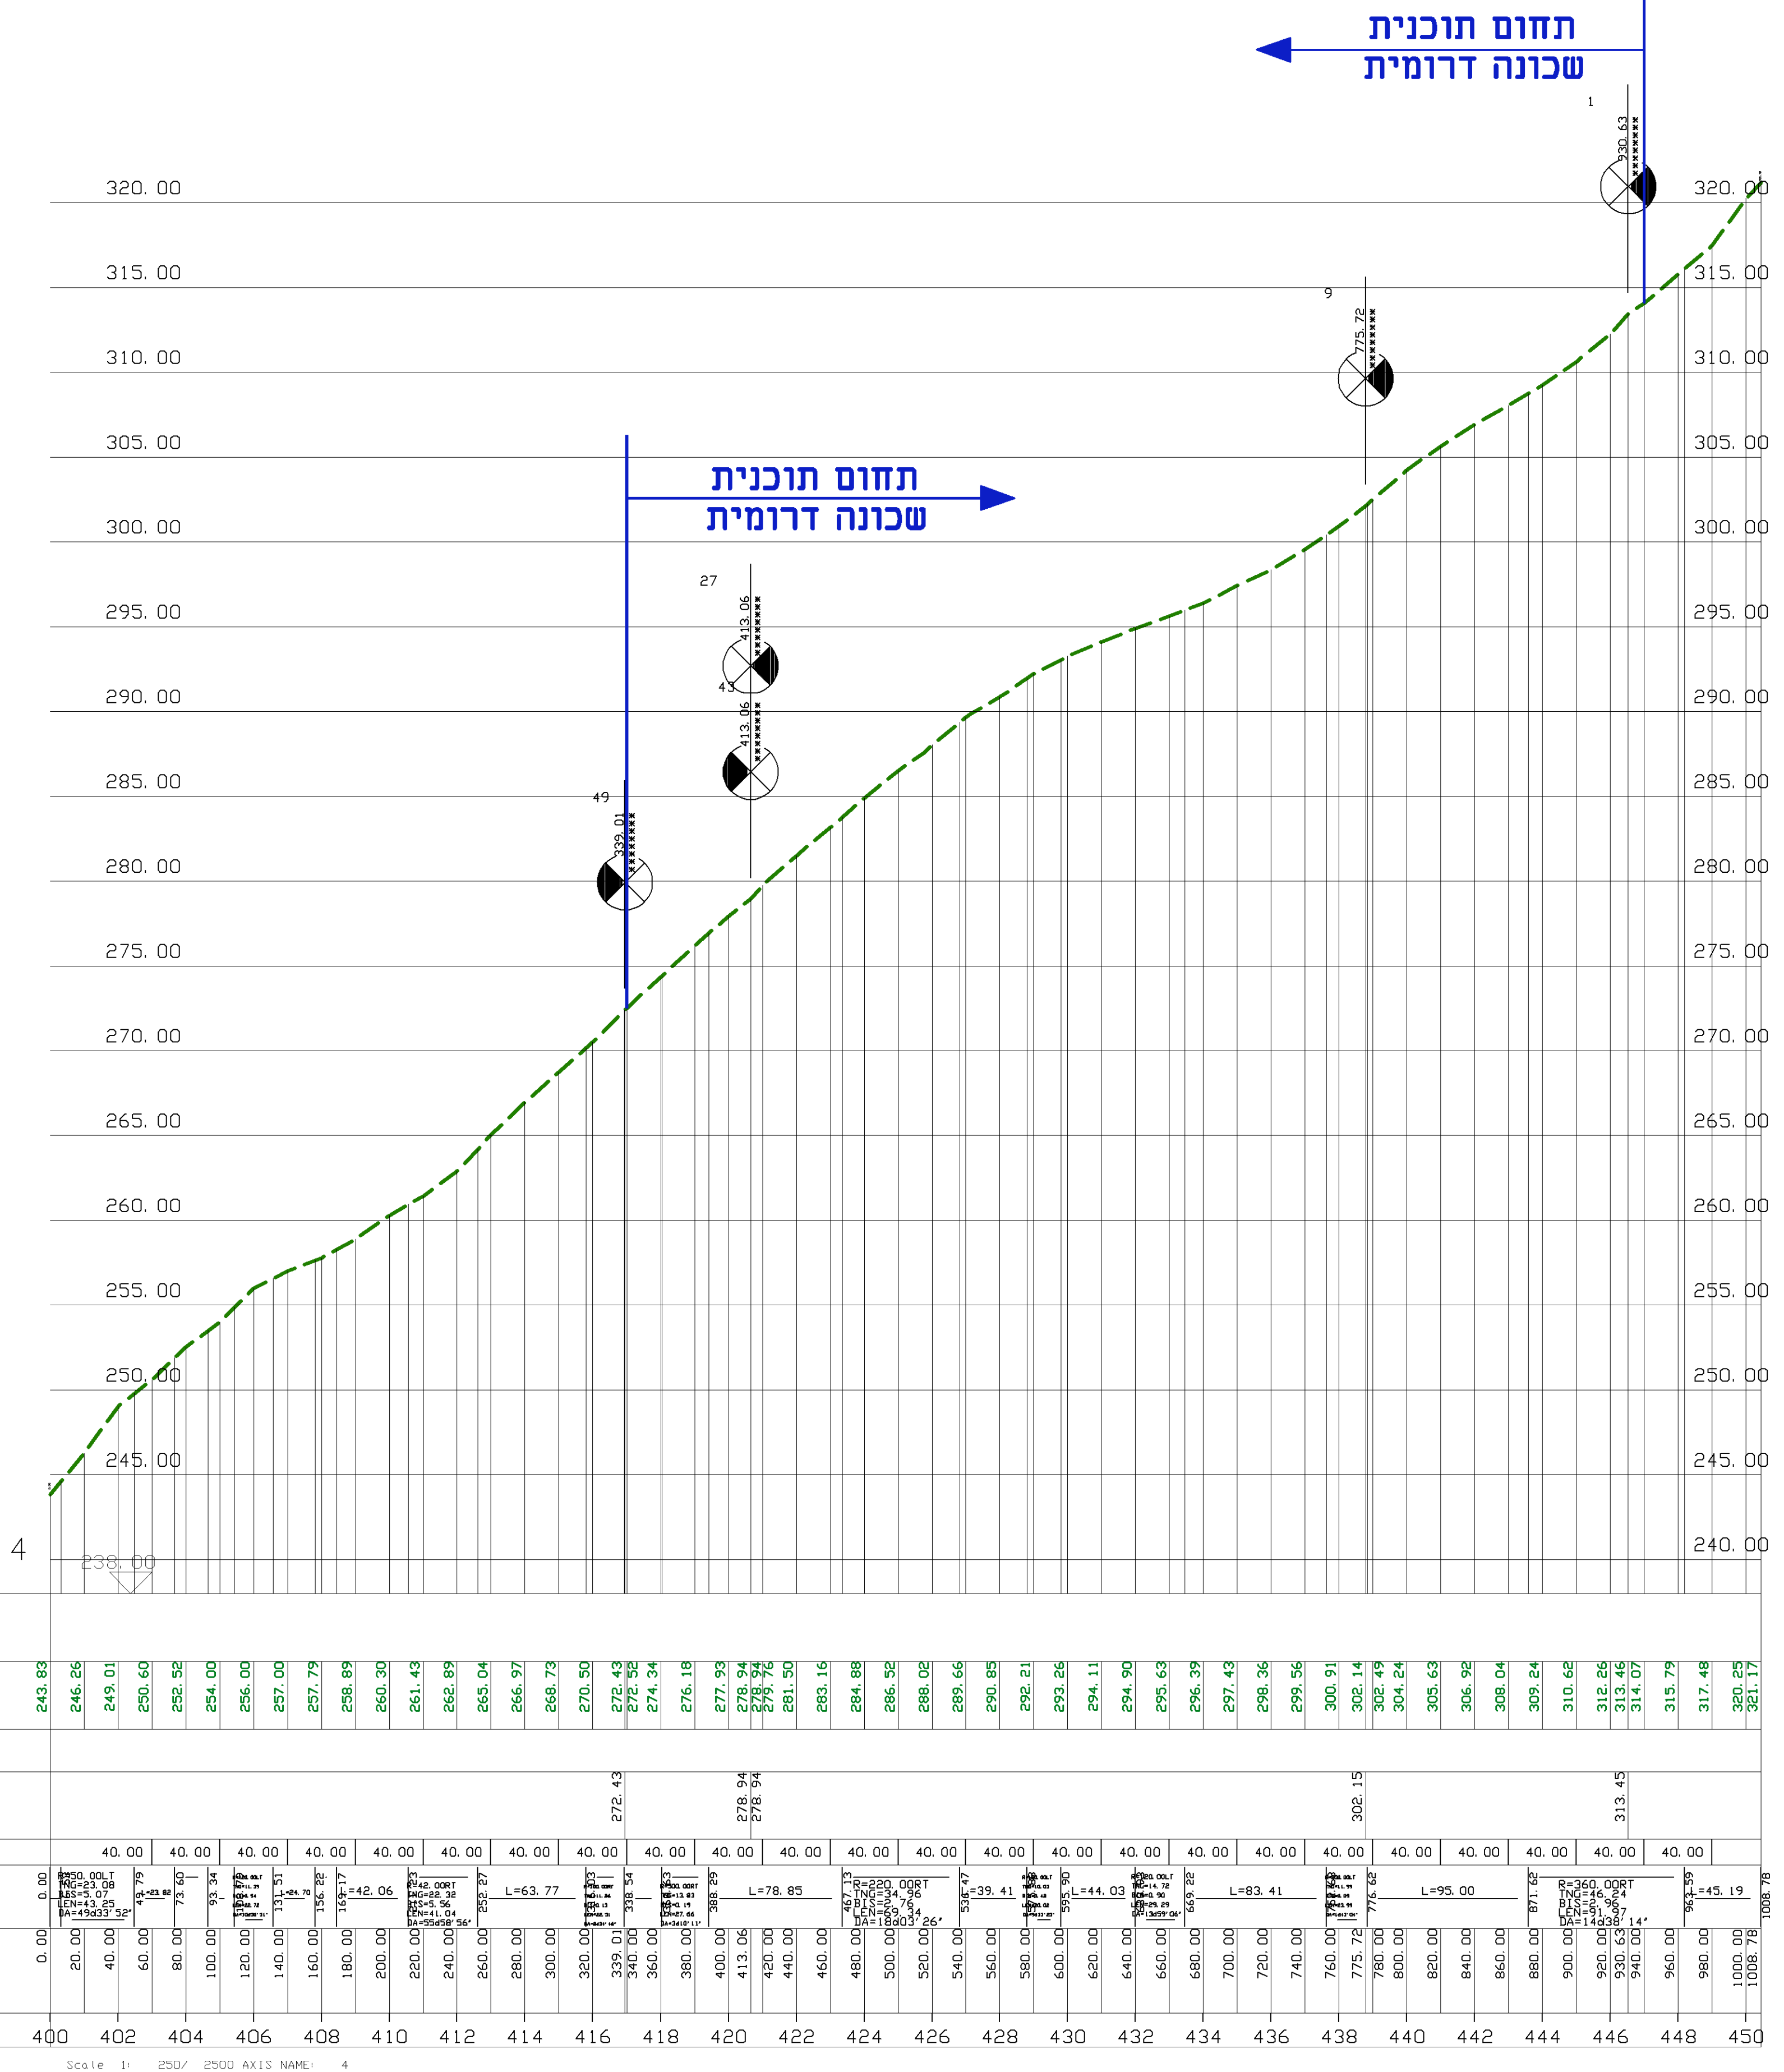

כביש מס' 4

כביש קיים