

נספח תנועה

תמ"ל 1061

מתחם דרומי ערערה


גליון 2 מתוך 17

תחולה	מנחה
תיאור	חתיכים טיפוסיים
תאריך עריכת הנספח	08/06/2020
קנ"מ	1:100


שמות וזחתימות:

עורך הנספח	שם:	חתימה:
	תאגיד:	לוי שטרק זילברשטיין מהנדסים יועצים בע"מ


מינוח התכנון
 החוק לקידום הבניה במתחמים
 מועדפים לדיור (הוראת שעה)
 התשי"ד 2014 הועדה למתחמים
 מועדפים לדיור הוראת שעה
 28/04/2021
 לאשר את התכנית
 17/11/2021

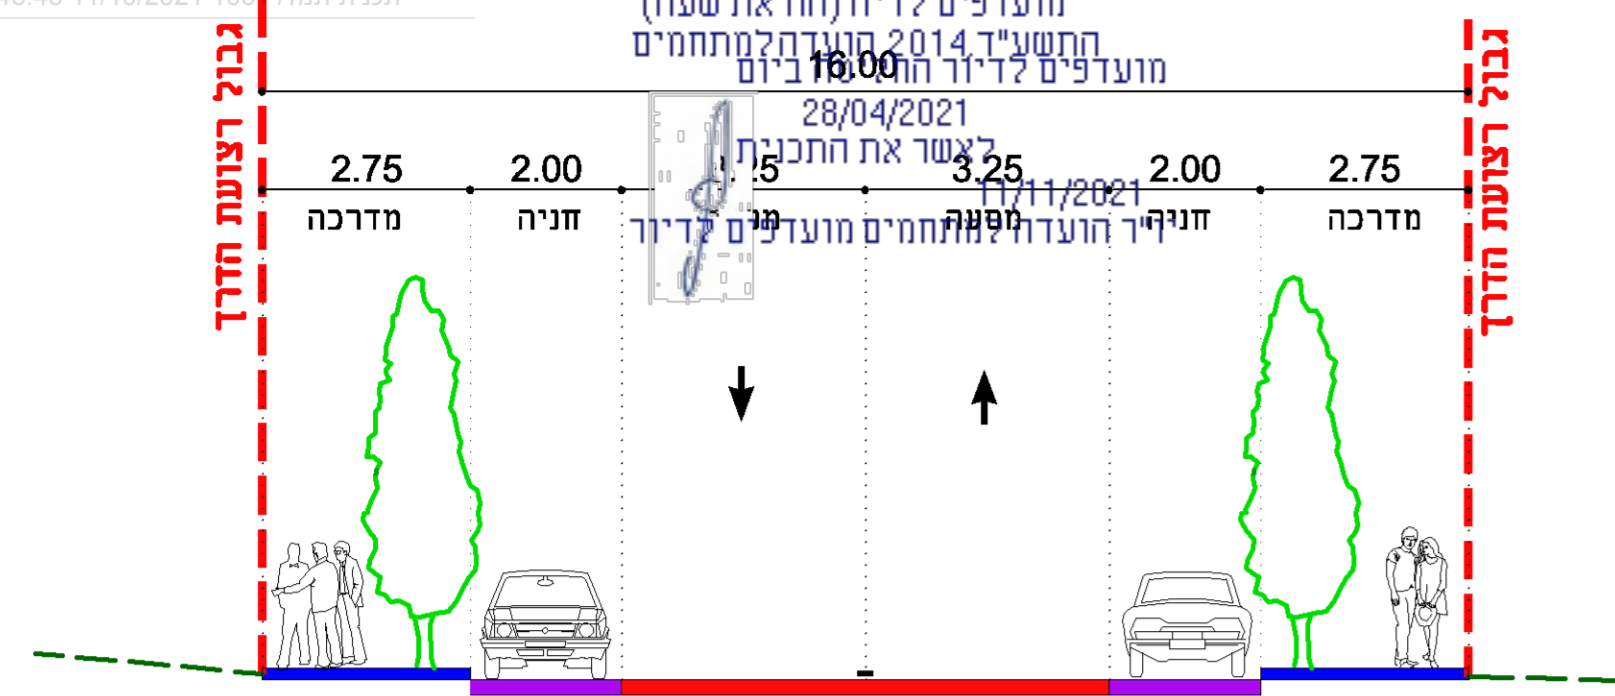


חתך טיפוסי לרחוב מאסף - רמה 1
 ברוחב 16 מ'

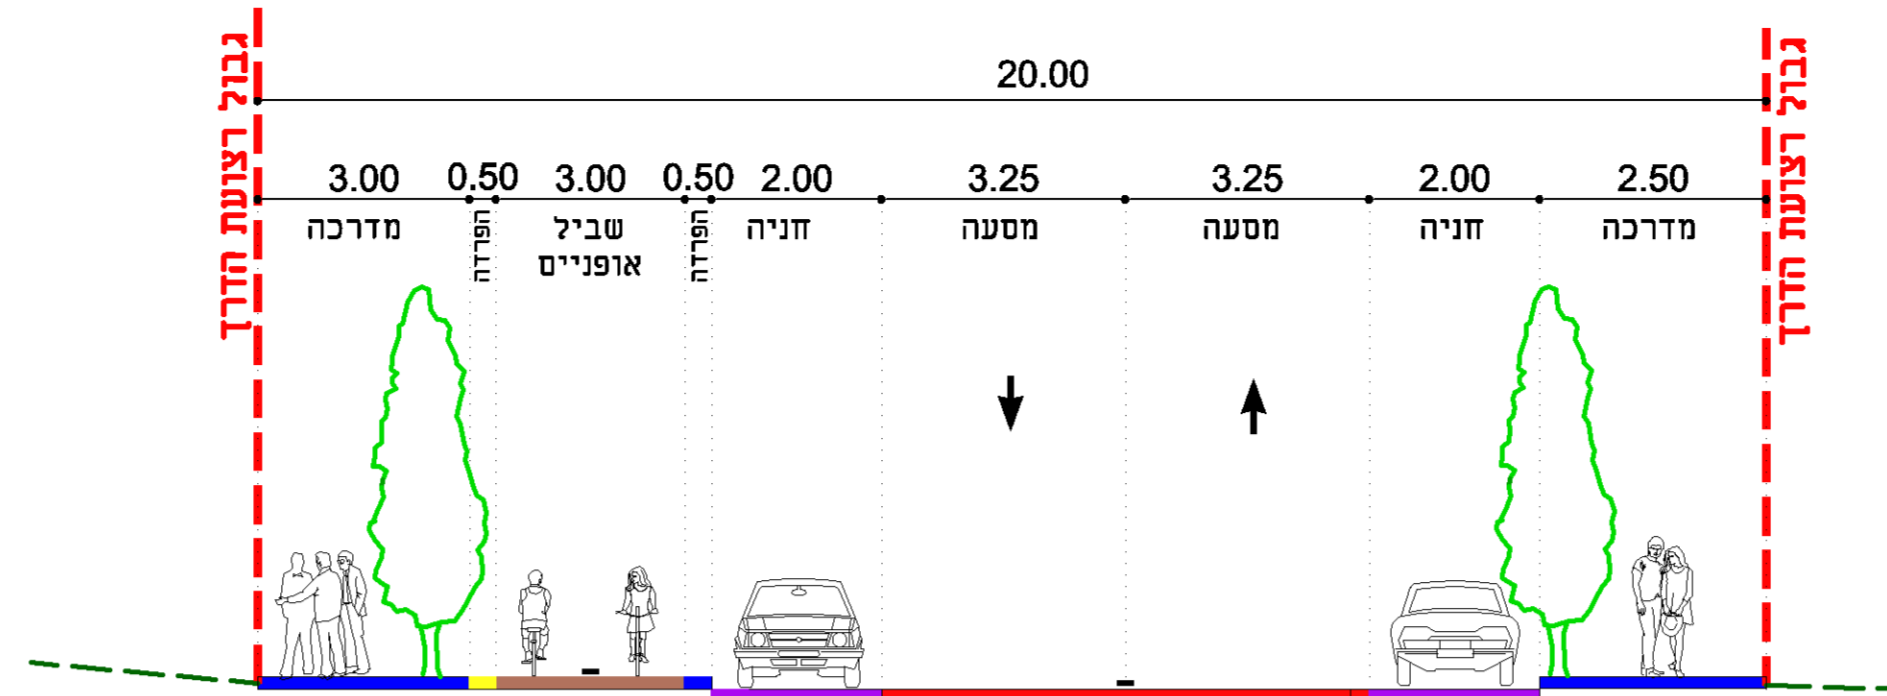


חתך טיפוסי לרחוב מאסף - רמה 2
 ברוחב 20 מ' - כביש 100

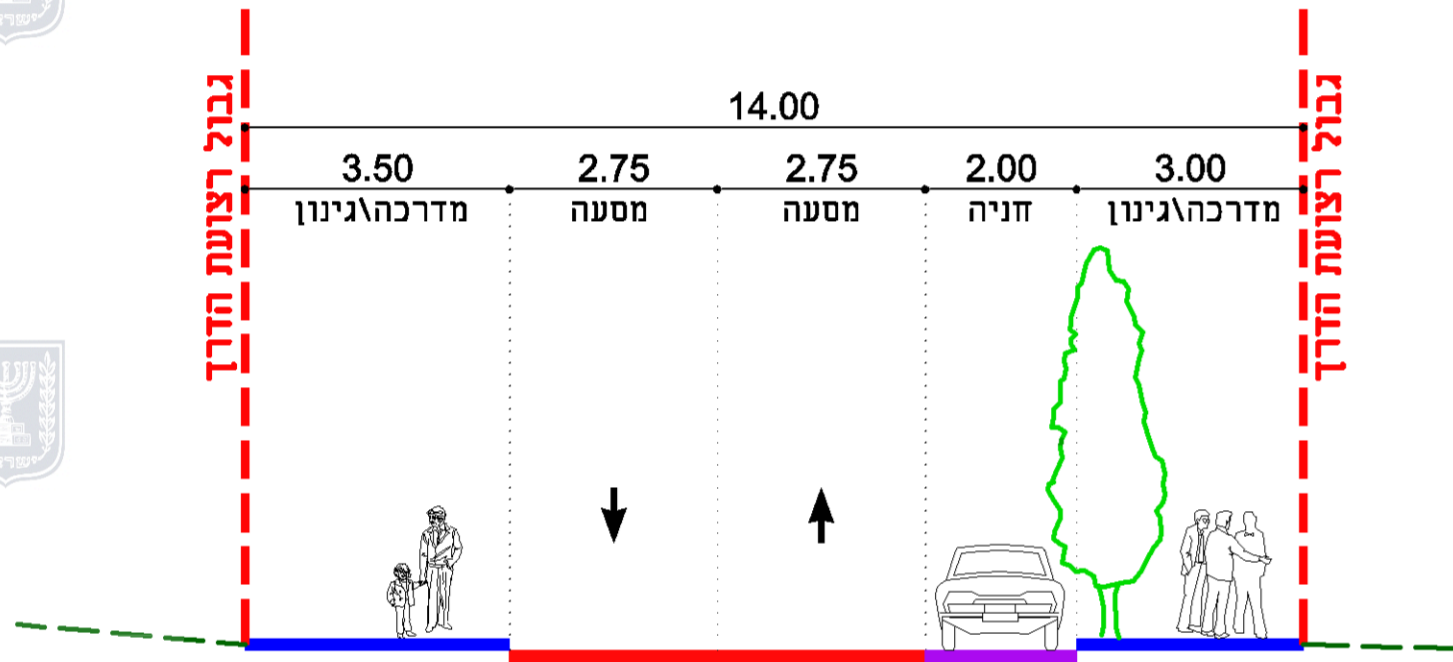


חתך טיפוסי לרחוב מקומי
 ברוחב 14 מ'

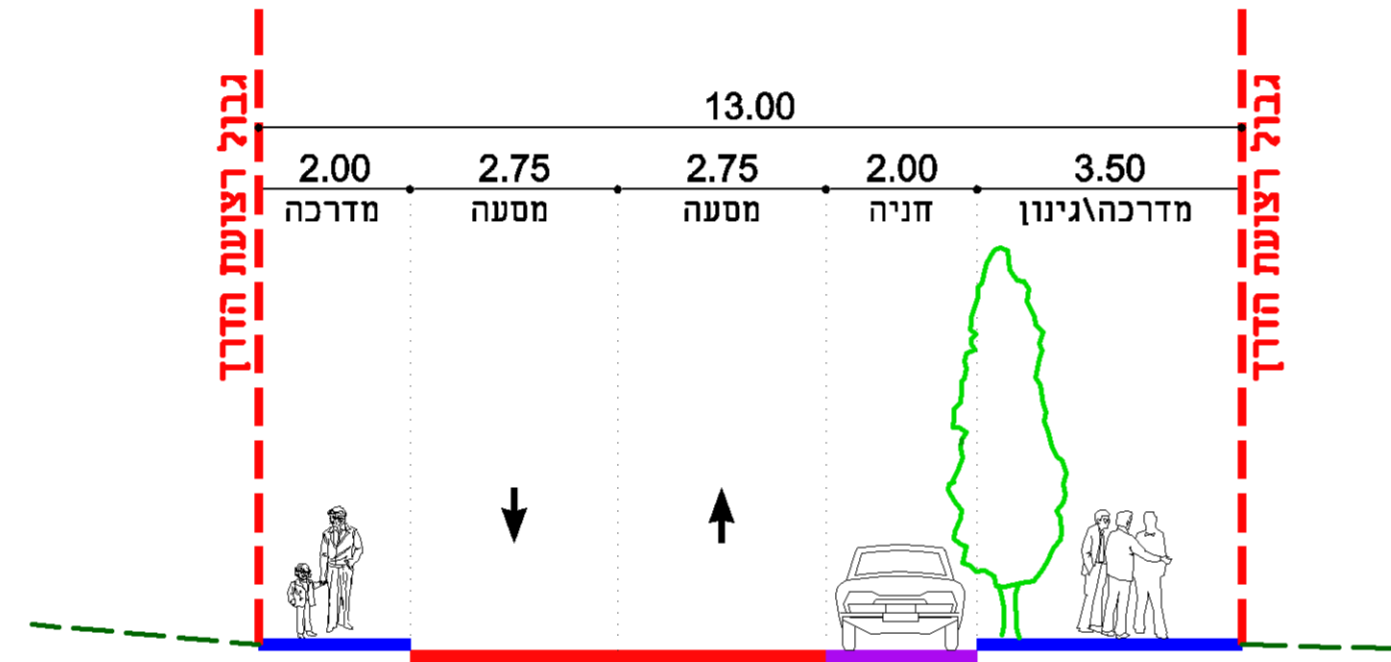


חתך טיפוסי לרחוב מקומי
 ברוחב 13 מ'

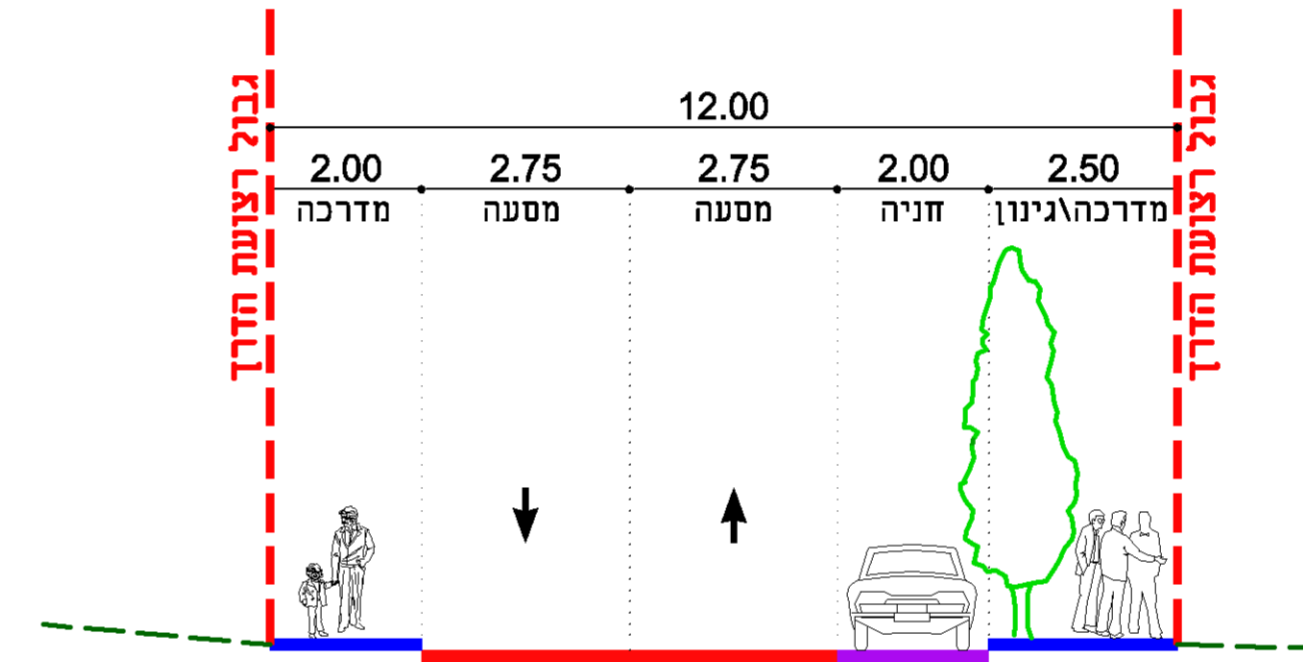

חתך טיפוסי לרחוב מקומי
 ברוחב 12 מ'

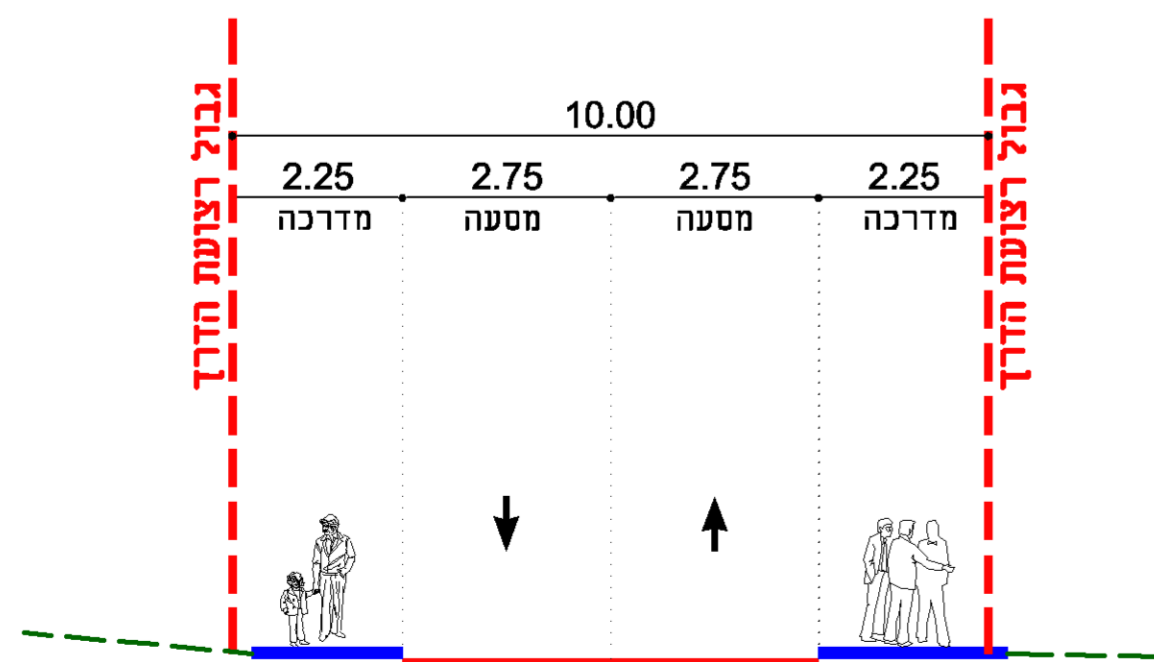

חתך טיפוסי לרחוב מקומי
 ברוחב 10 מ'
 כביש דו-סיטרי

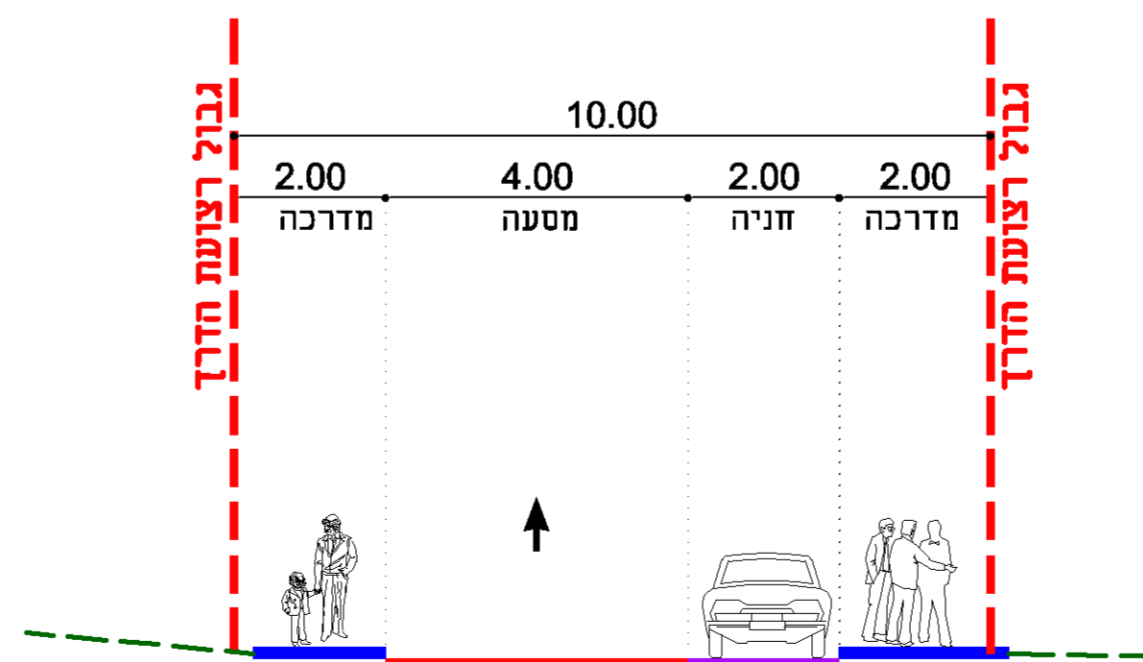

חתך טיפוסי לרחוב מקומי
 ברוחב 10 מ'
 כביש חד-סיטרי

