




# מפת קו 0

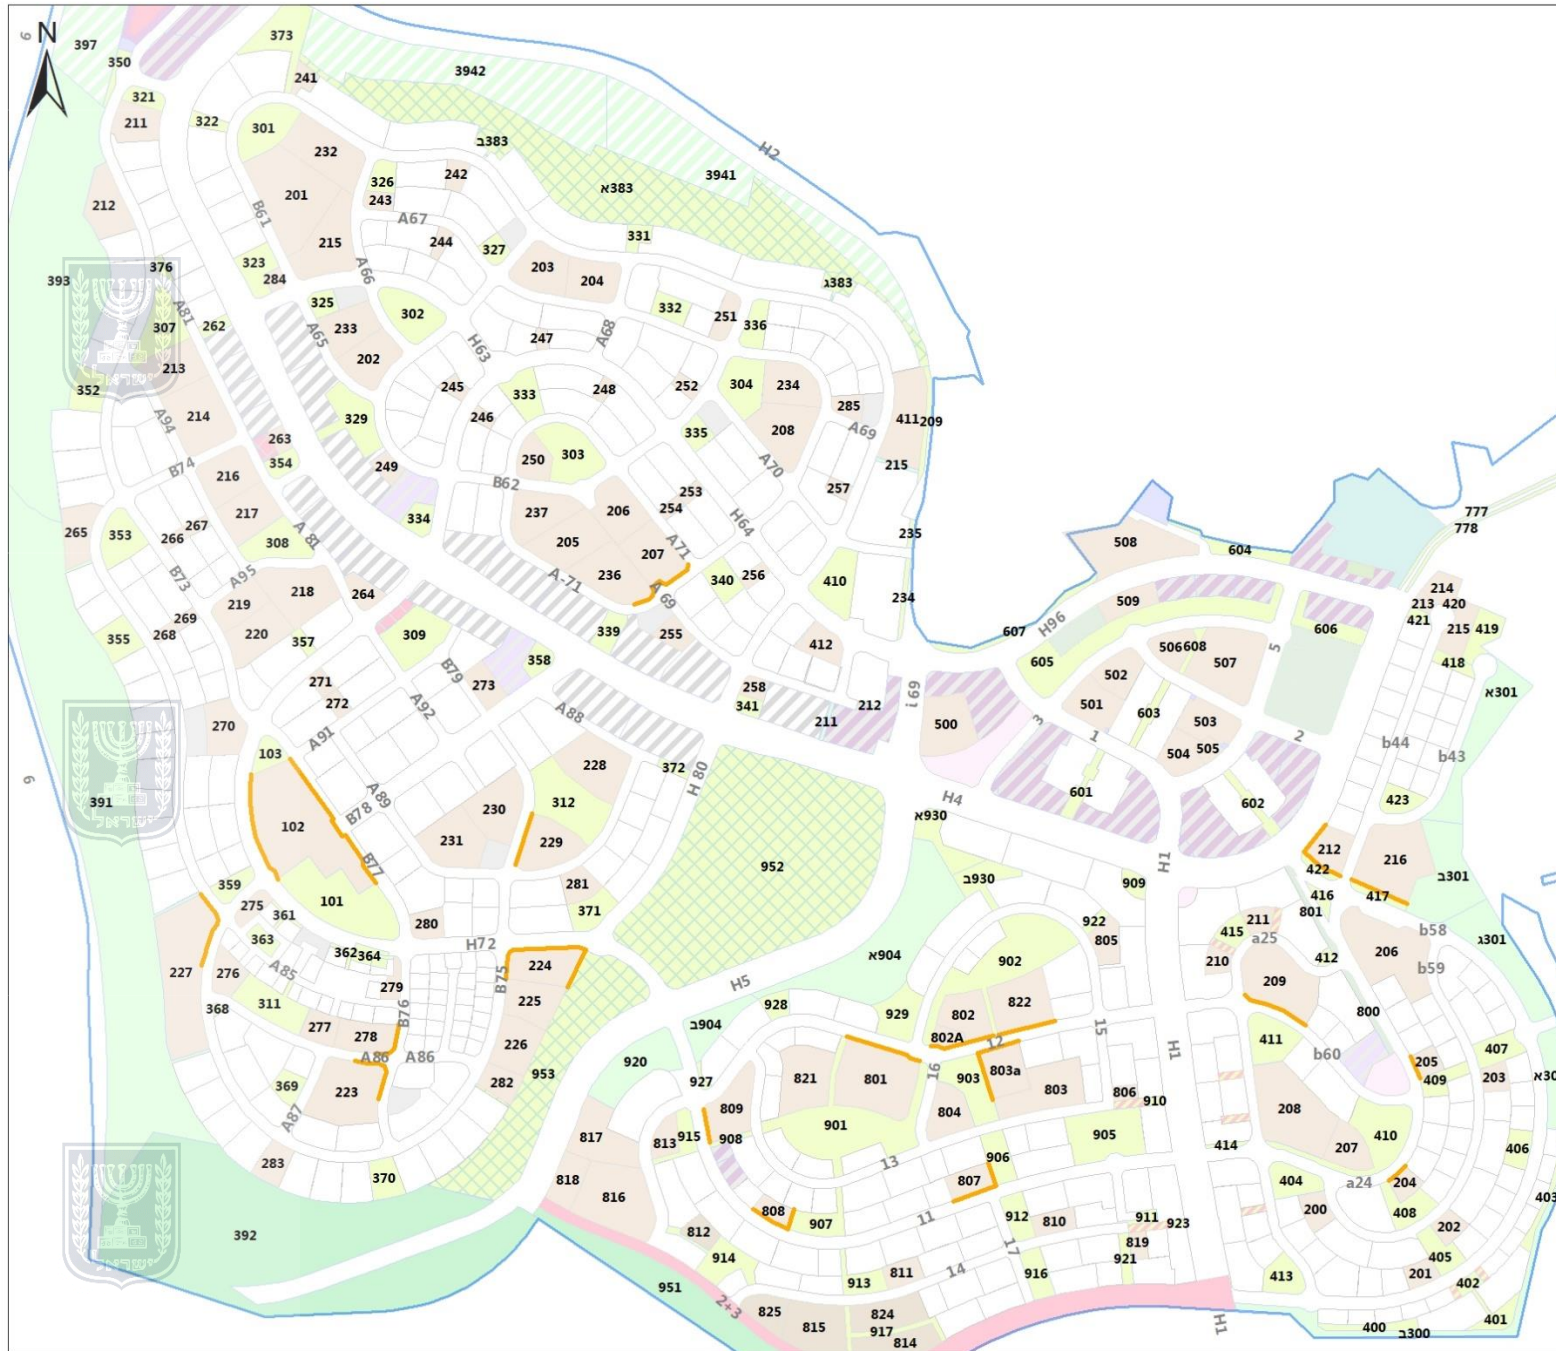

**פרוגרמת מבני ציבור - חריש**  
**מפת קו אפס**

**מקרא:**

- קו אפס
- יעודי קרקע
  - דרך/טיפול נופי
  - מגורים א
  - מגורים ב
  - מגורים ב1
  - מגורים ג
  - דיוור מיוחד
  - מסחר
  - מתקנים הנדסיים
  - מבנים ומוסדות ציבור
  - שטחים פתוחים
  - קרקע חקלאית
  - שטח ציבורי פתוח
  - פארק/גן ציבורי
  - יער
  - כיכר עירונית
  - מרכז תחבורה
  - דרך מוצעת
  - דרך משולבת
  - חניון
  - תחנת תידלוק
  - שטח לתכנון עתידי
  - מגורים ומסחר
  - מגורים ומבנים ומוסדות ציבור
  - מסחר ותעסוקה
  - מסחר ומשרדים



דופן כלפי	מגרש	תכנית
H72, B77	102	א/1
A71	207	א/1
A86, B76	223	א/1
H72, B75, 382	224	א/1
B74, B75	227	א/1
B79	229	א/1
A71	236	א/1
A86, B76	278	א/1
12	801	ב/1
12	802	ב/1
12	A802	ב/1
903, 12	803A	ב/1
11, 906	807	ב/1
11, 907	808	ב/1
11	809	ב/1
12	822	ב/1
a24	204	א/2
a24	205	א/2
b60	209	א/2
H4, 422	212	א/2
417	216	א/2

