








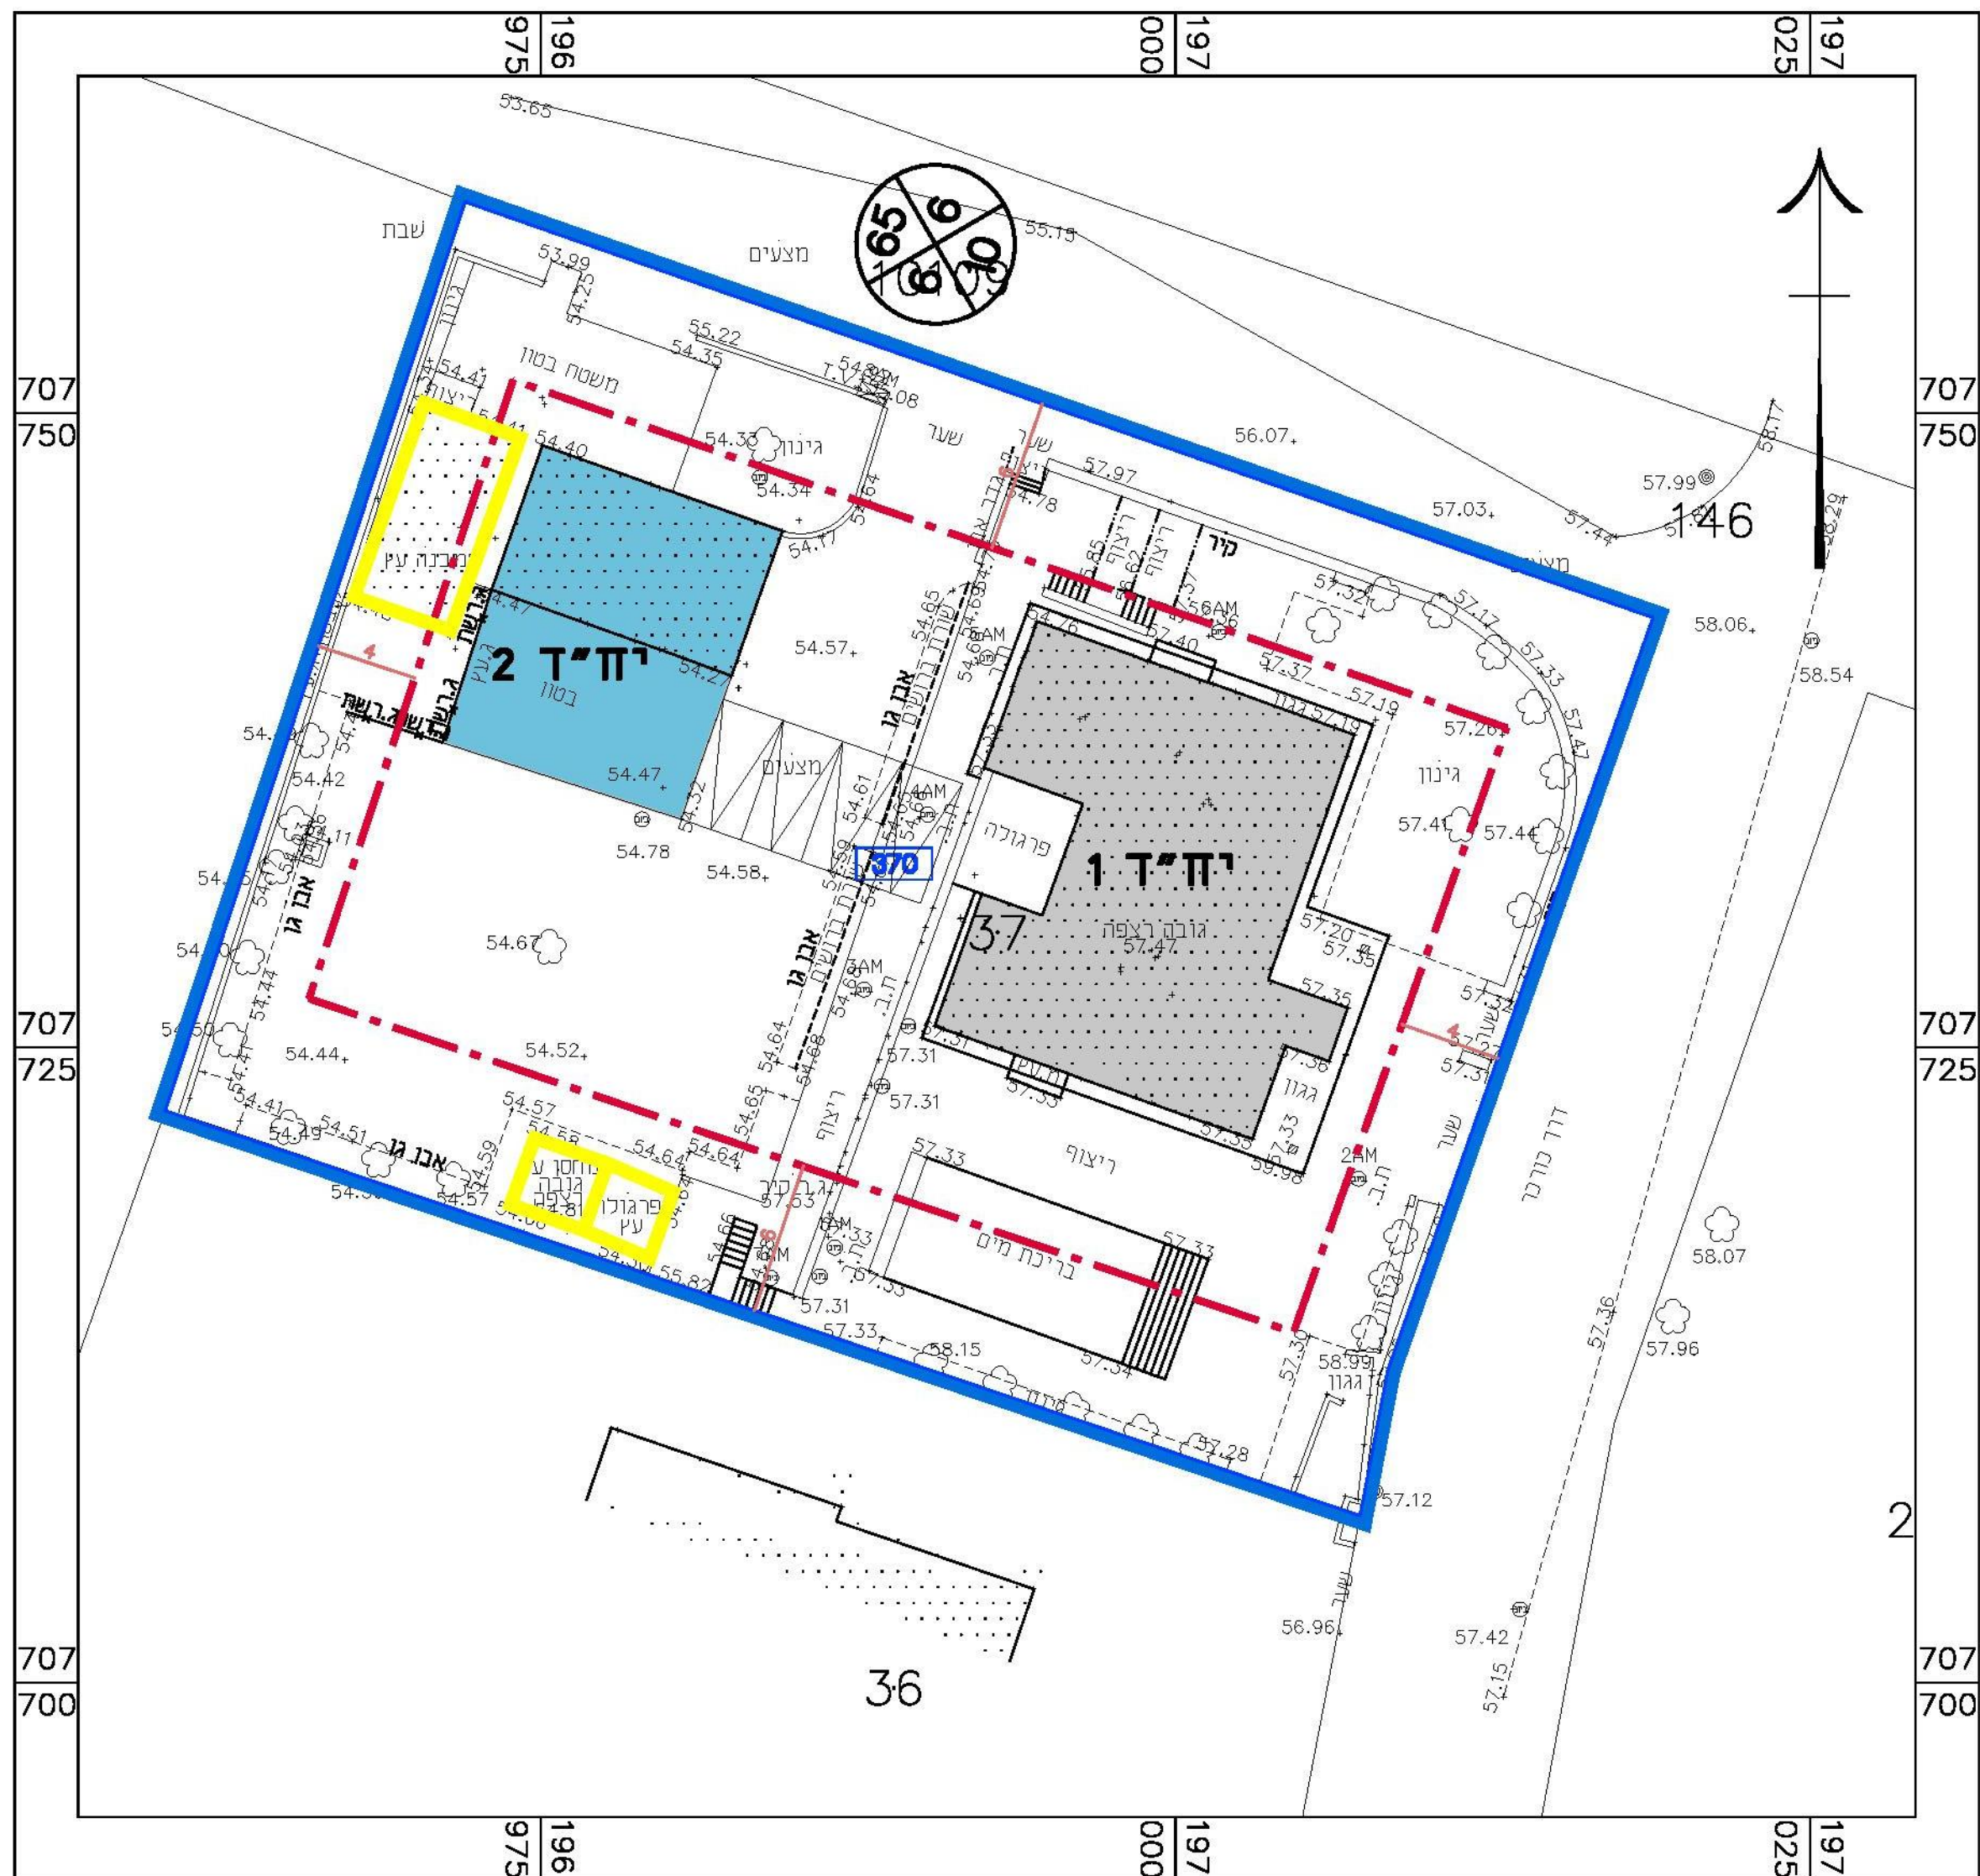


1:250 ק.מ

תכנית בינוי



מקרא תכנית בינוי

-  גבול התכנית
-  גבול תא שטח ומספרו
-  קו בנין
-  להריסה
-  מבנה קיים
-  מבנה קיים
-  מספר הדרך
-  קו בניין
-  רוחב הדרך

בינוי

מס' 308-0609149

מגורים בחלקה 27, גוש 10109

נספח לתכנית גליון 1 מתוך 1

תחולה	מנחה
תיאור	
תאריך עריכת הנספח	14/03/2018
רשימת התרשימים	קנ"מ
מצב מאושר	1:250
שם תרשים	-
שם תרשים	-
שם תרשים	-

שמות וזיהומות:		עורך הנספח
שם:	אמנת אולצוור	
תאריך:	ליר	
זיהומה:		

