






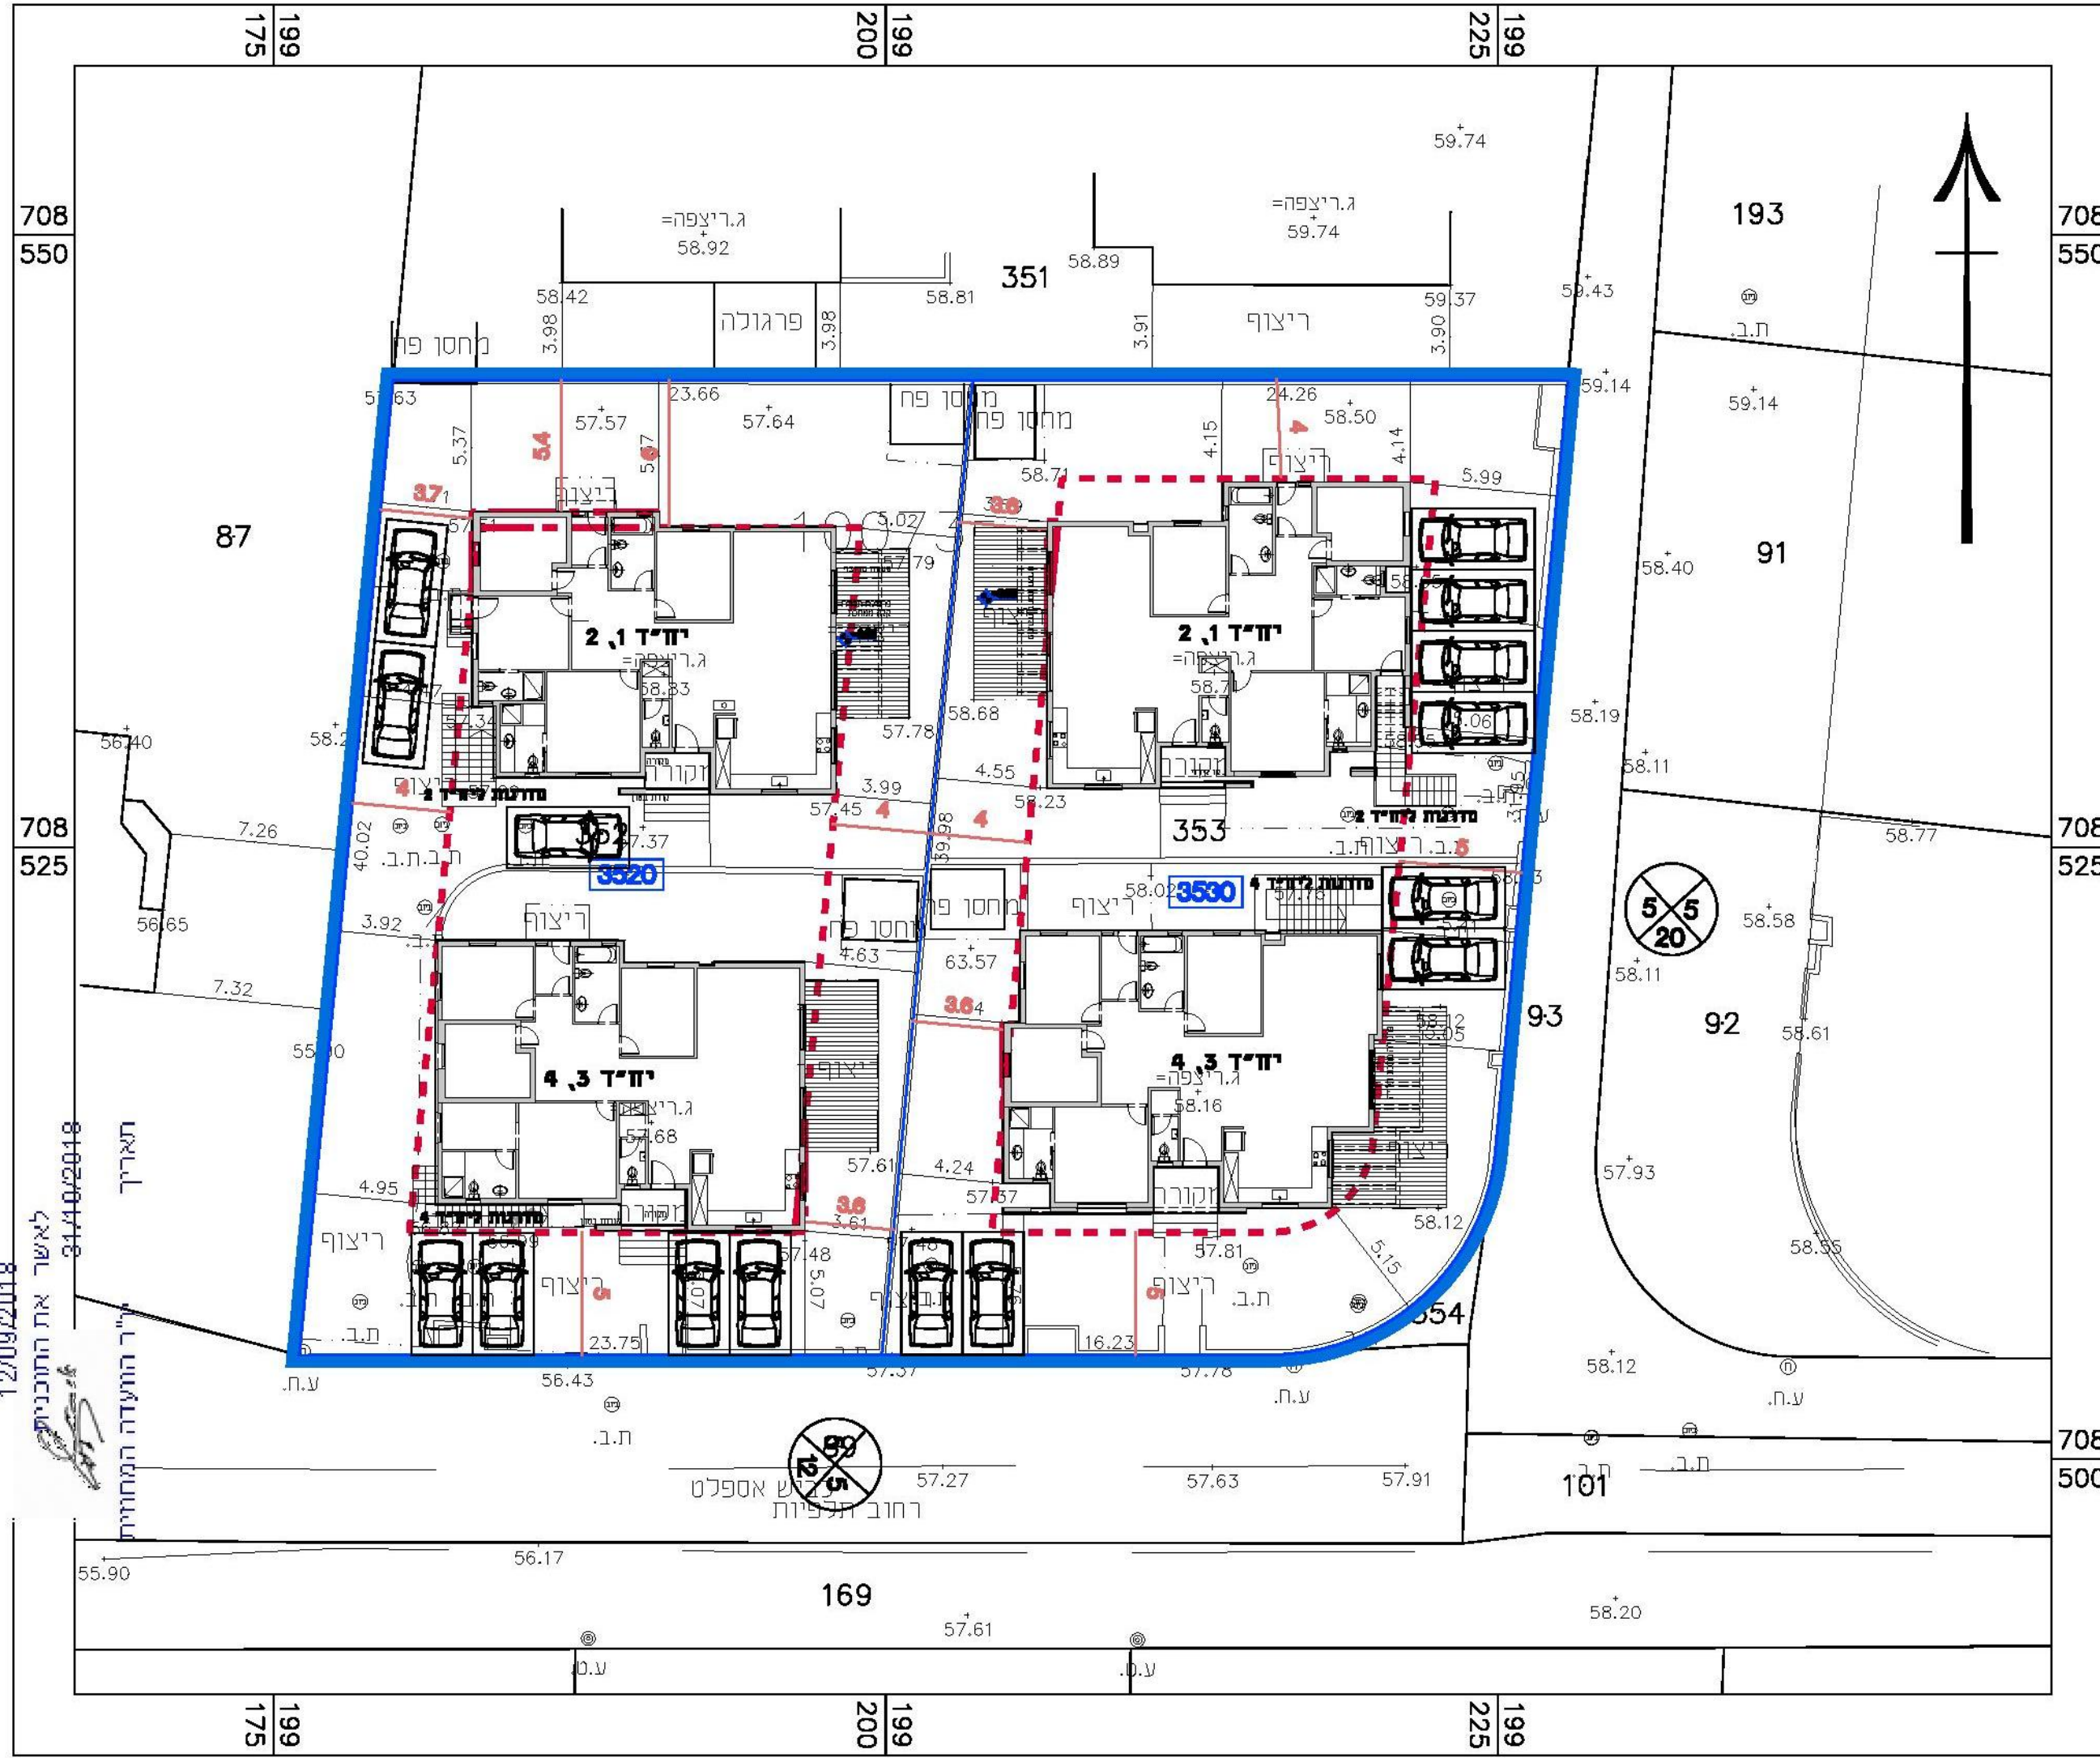


ק.מ. 1:250

קומת קרקע

מקרא תכנית בינוי



-  גבול התכנית
-  גבול תא שטח ומספרו
-  קו בנין מתכנית מאושרת
-  קו בנין
-  מס' הדרך
-  קו בנין
-  זכות הדרך

בינוי

מס' 308-0593293

תוספת יחידות דיור ברצי שבזי

נספח לתכנית		גליון 1 מתוך 1
תחולה	מנחה	
תיאור		
תאריך עריכת הנספח		07/12/2017
רשימת התרשימים	קנ"מ	
מצב מאושר		1250
שם תרשים		-
שם תרשים		-
שם תרשים		-

שמות וזתימות:		
עורך הנספח	שם:	אסנת אולצור
	תאגיד:	ליר
	זתימה:	

חוק התכנון והבניה, התשנ"ה - 1985
 מש"ד האג"ר - מחוז חיפה
 הועדה המחוזית לתכנון ובניה - מס' 308-0593293
 תאריך: 26/04/2018

חוק התכנון והבניה, התשנ"ה - 1985
 מש"ד האג"ר - מחוז חיפה
 הועדה המחוזית לתכנון ובניה - מס' 308-0593293
 תאריך: 24/06/2018

