




תכנית קומה ב' / גגות

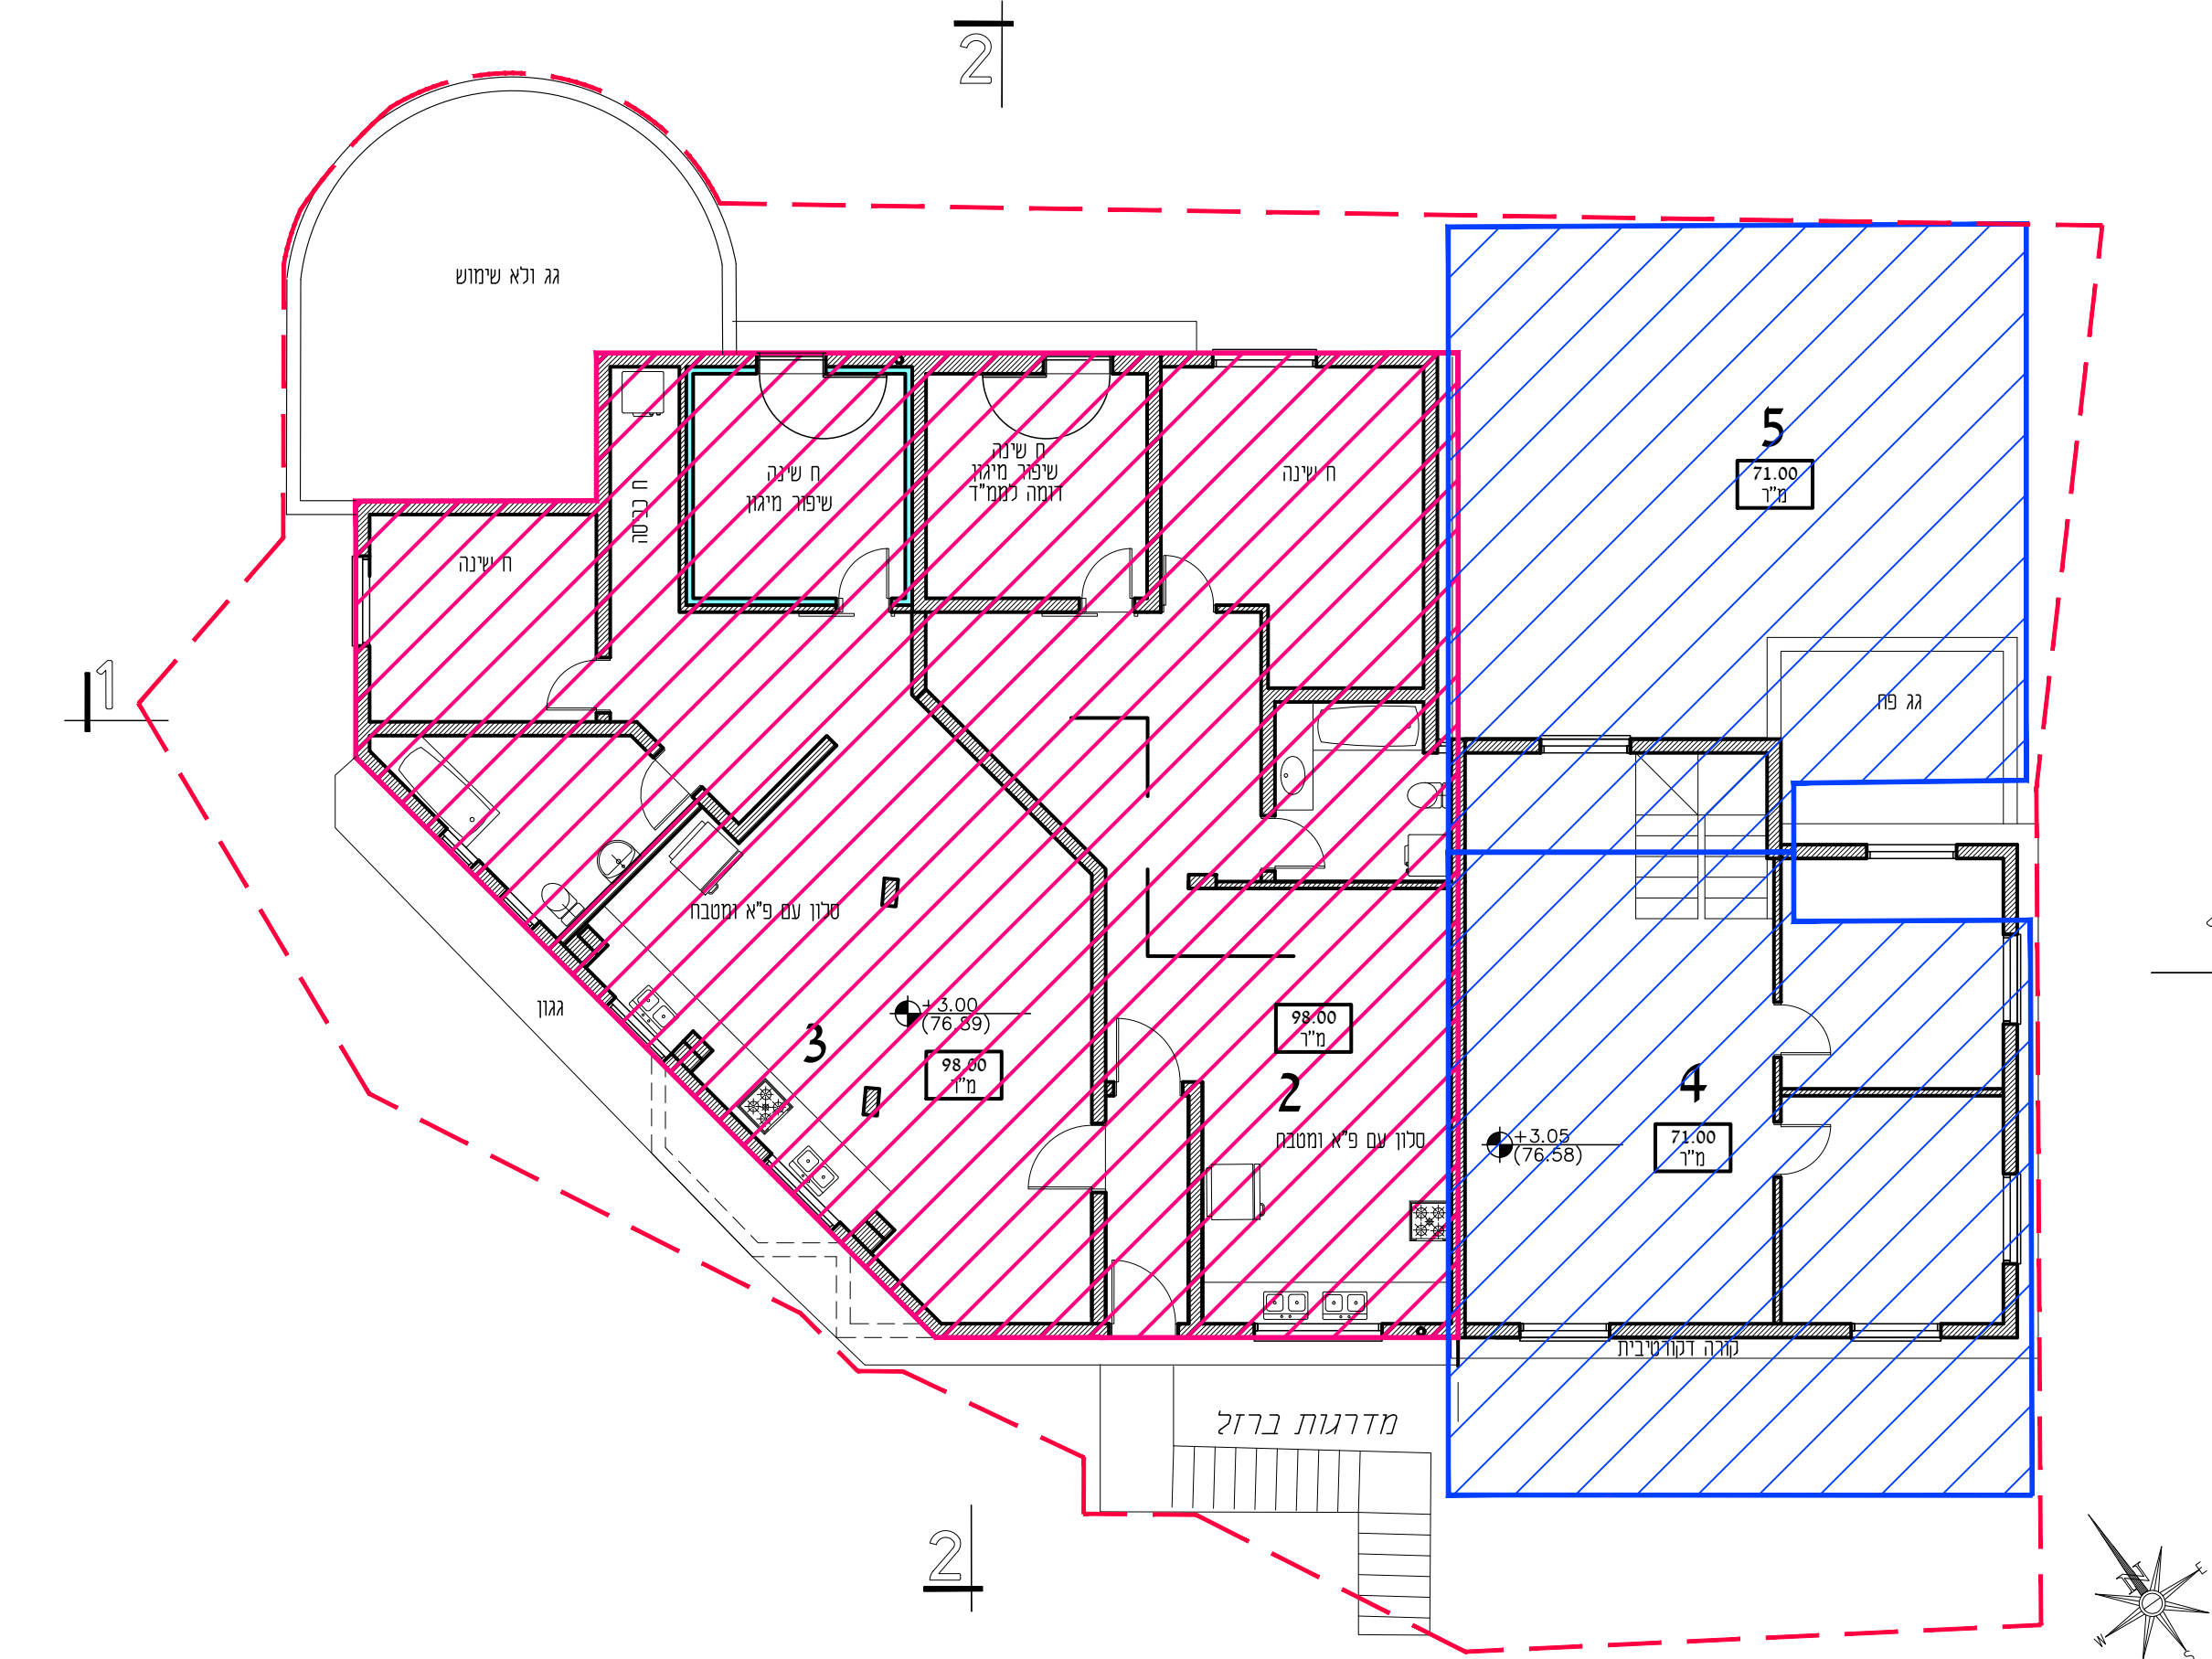

תכנית קומה א מפלס +3.10

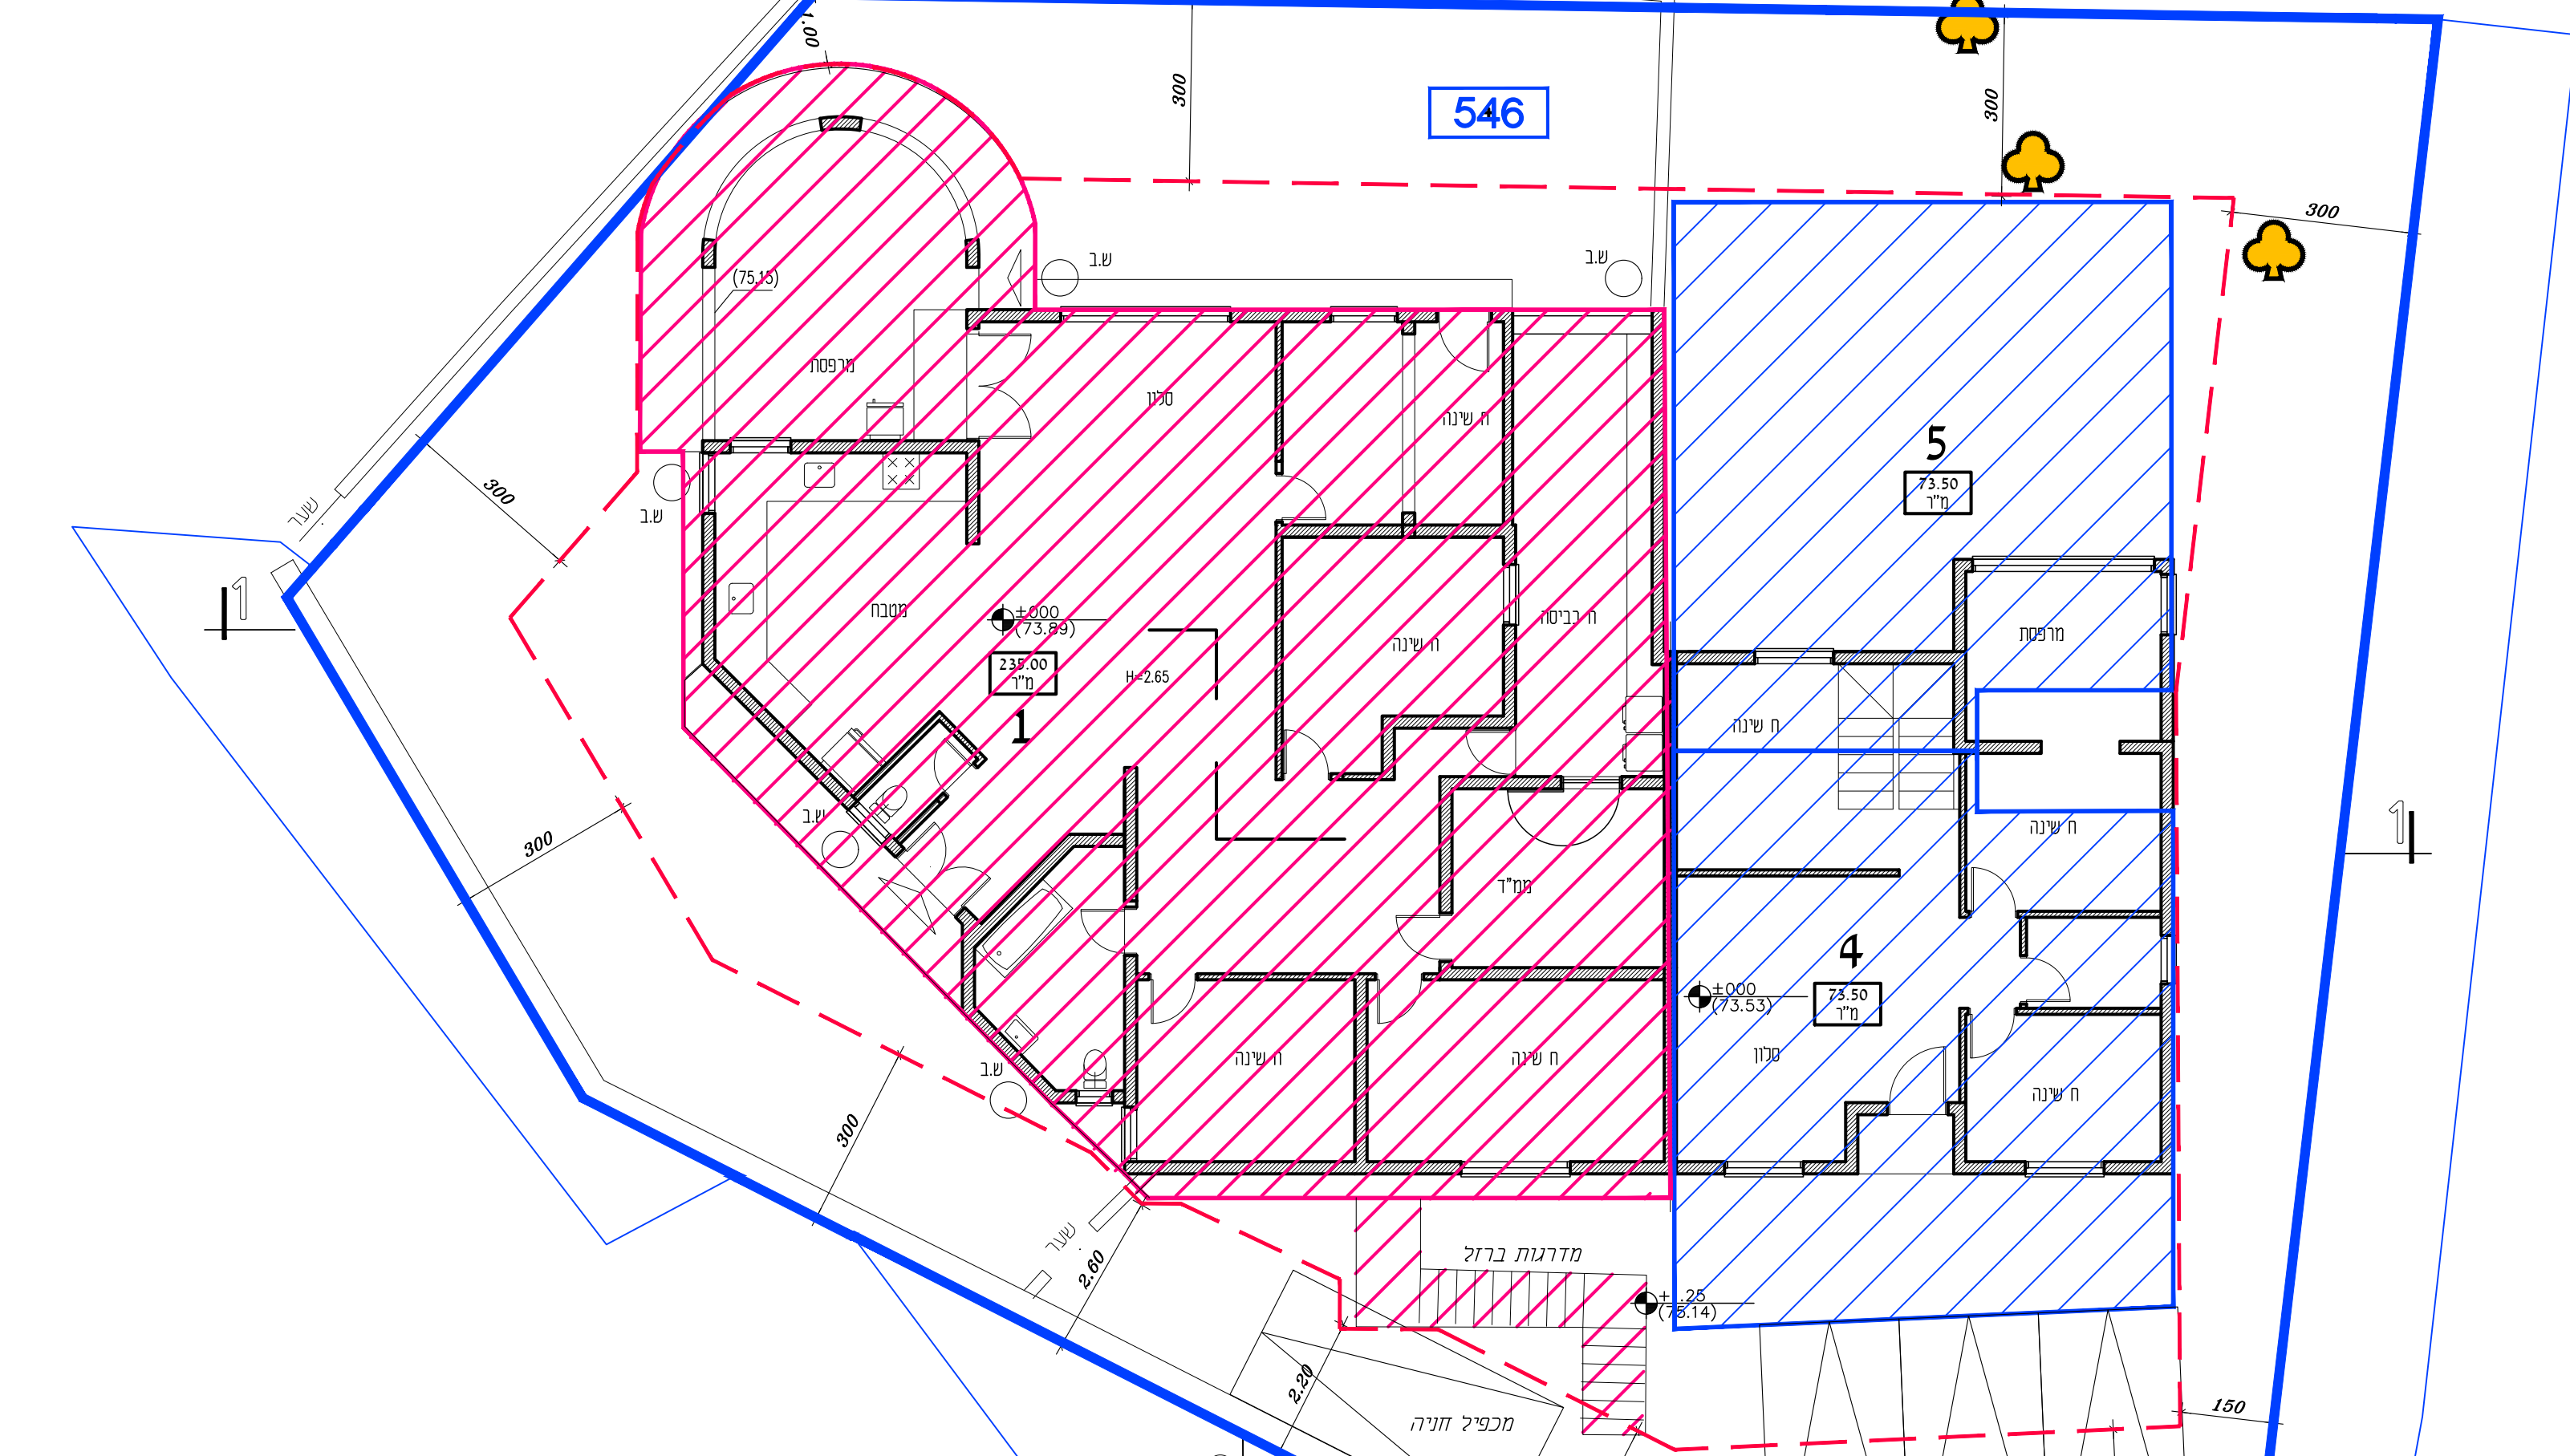


תכנית קומה קרקע

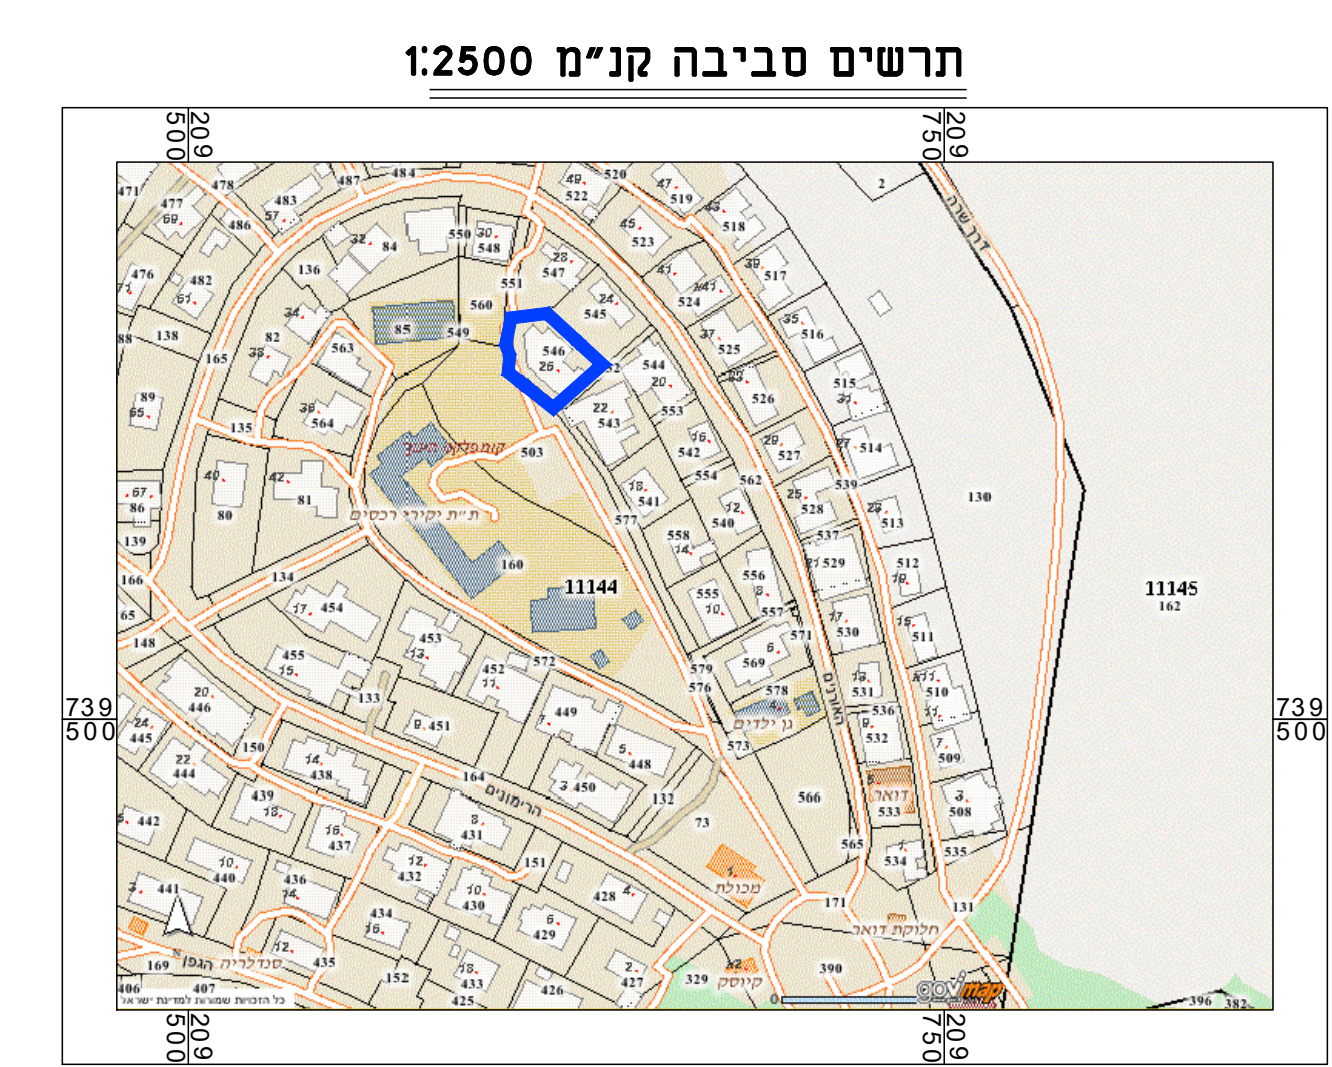


תרשים סביבה קני"מ 1:2500

מקרא לצביעה


גבול תכנית	קיים ומאושר
גבול ומס' תא שטח	קירות מוצעים
קו בניין	הסדרת בניה לפי תכנית זו
עץ כהעתקה	בניה / הרחבת לפי תכנית זו
מסוק חניה	1 מספד יחיד

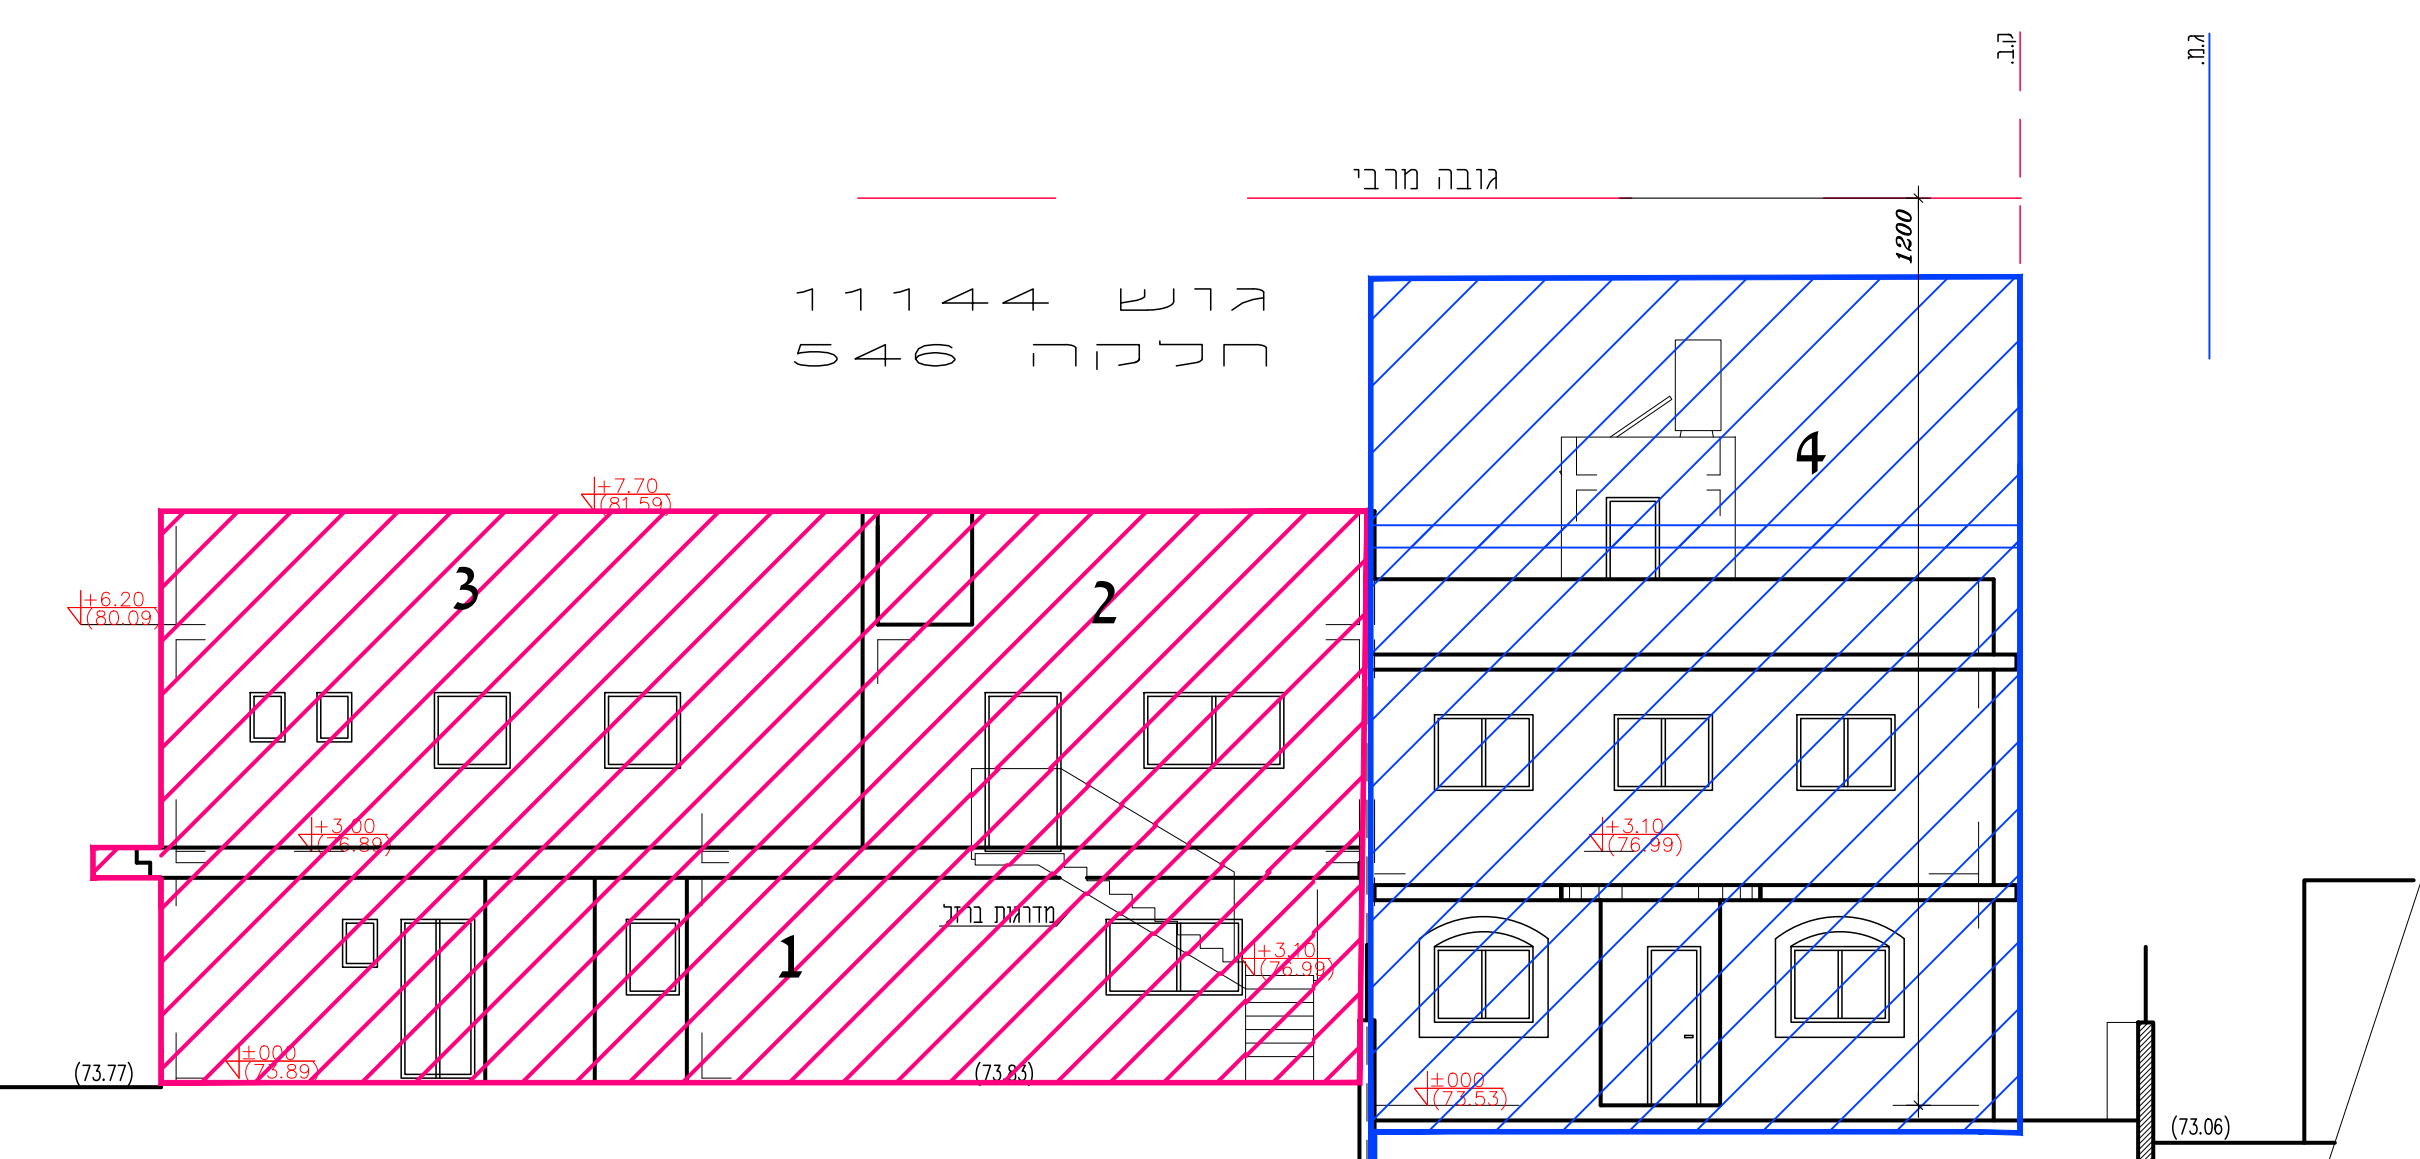


חזית דרום- מזרח

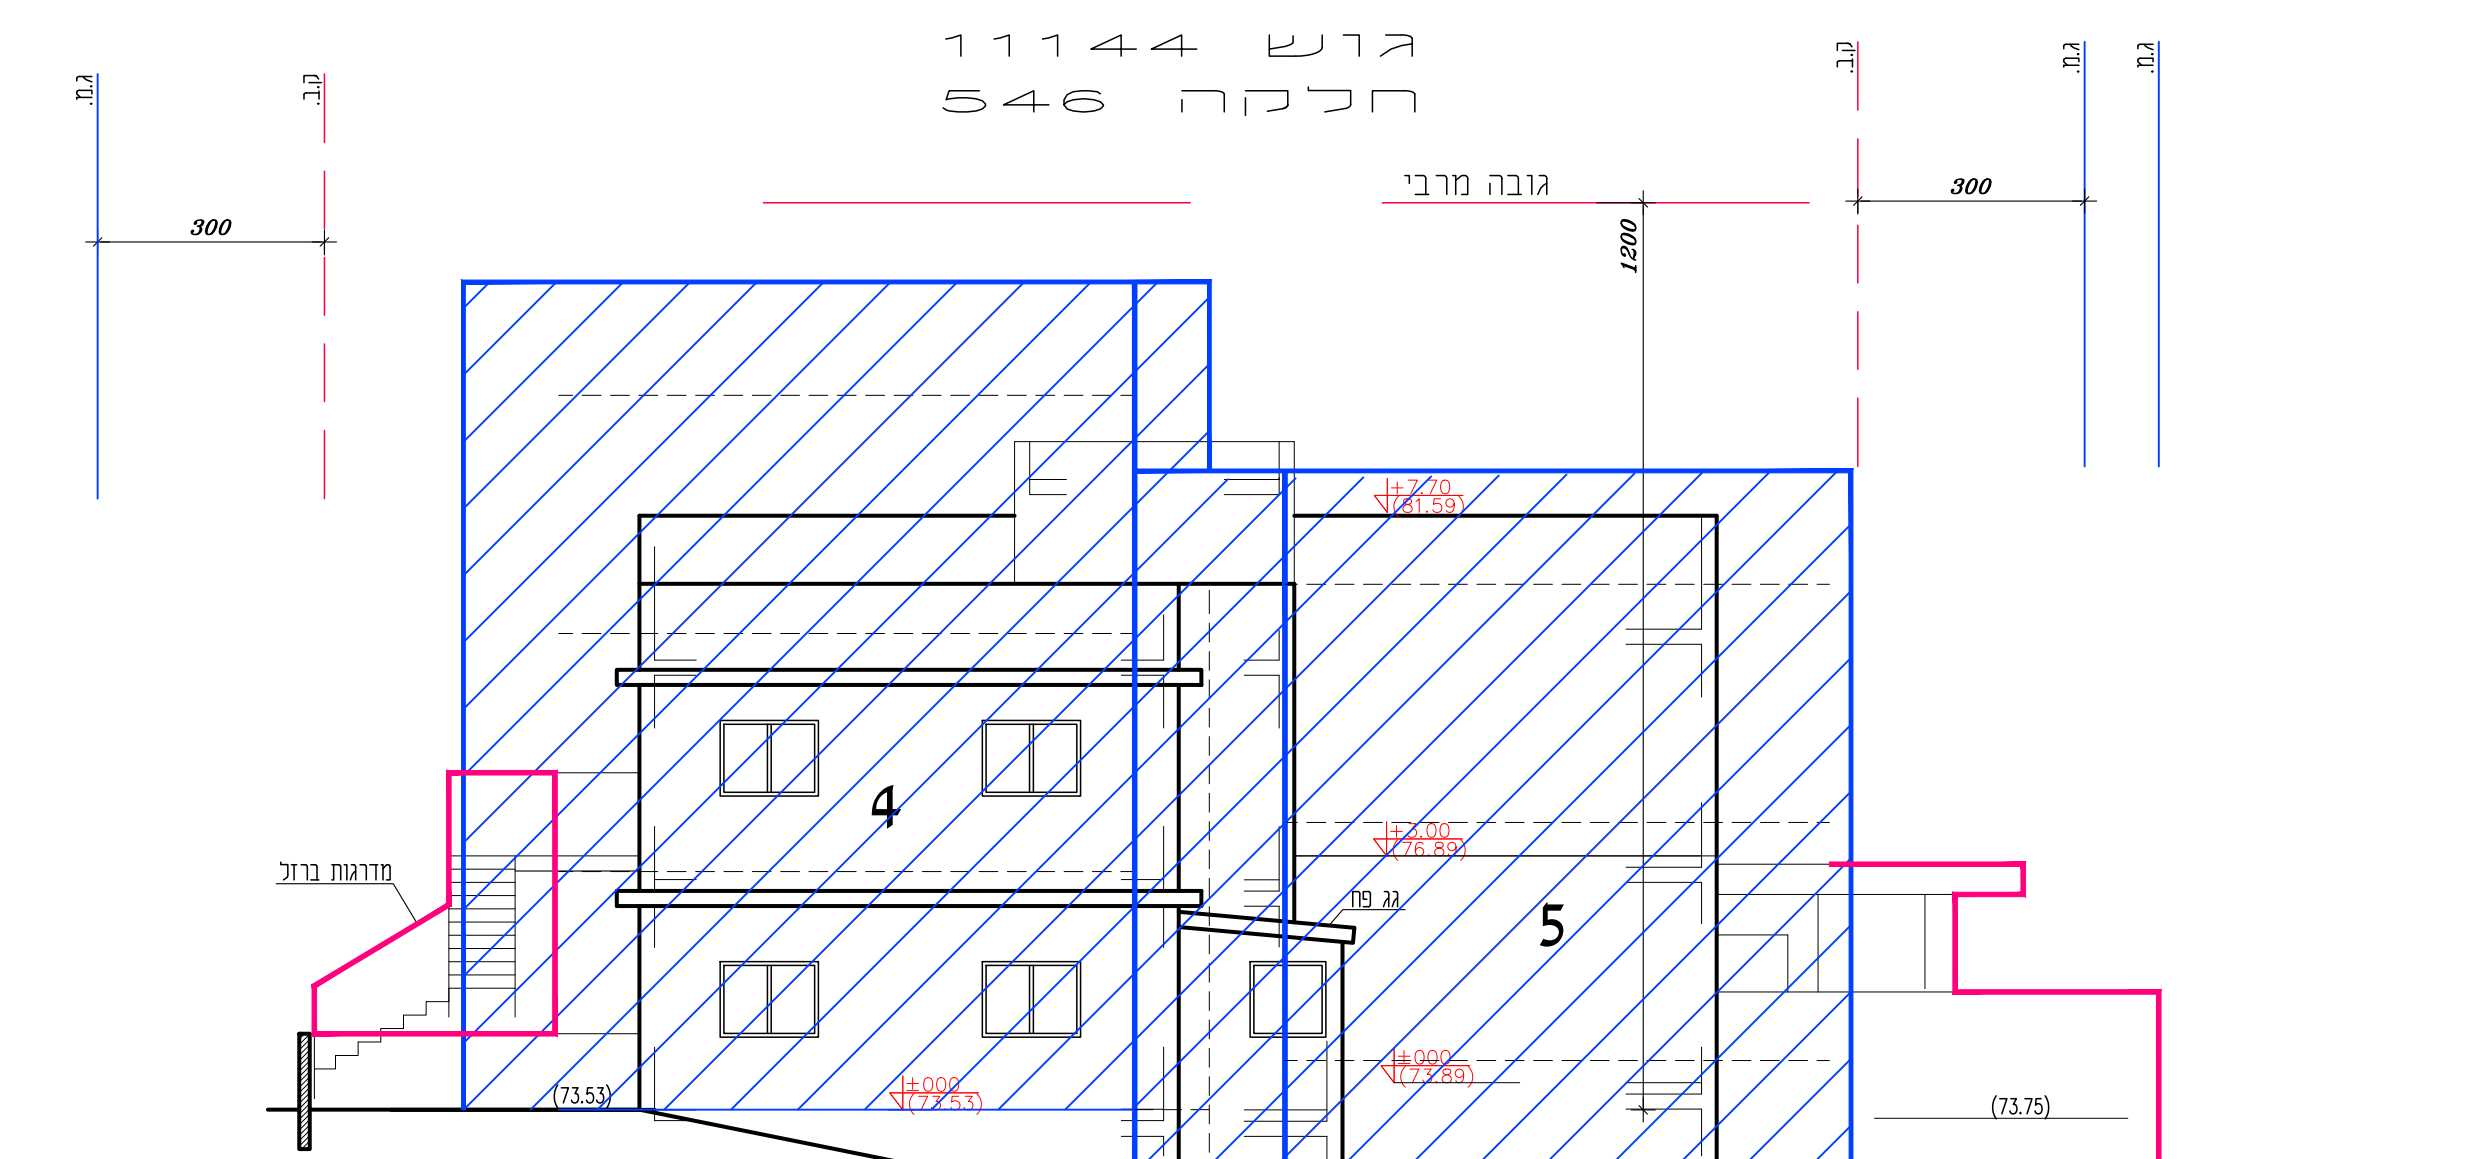

חזית מזרח-דרום

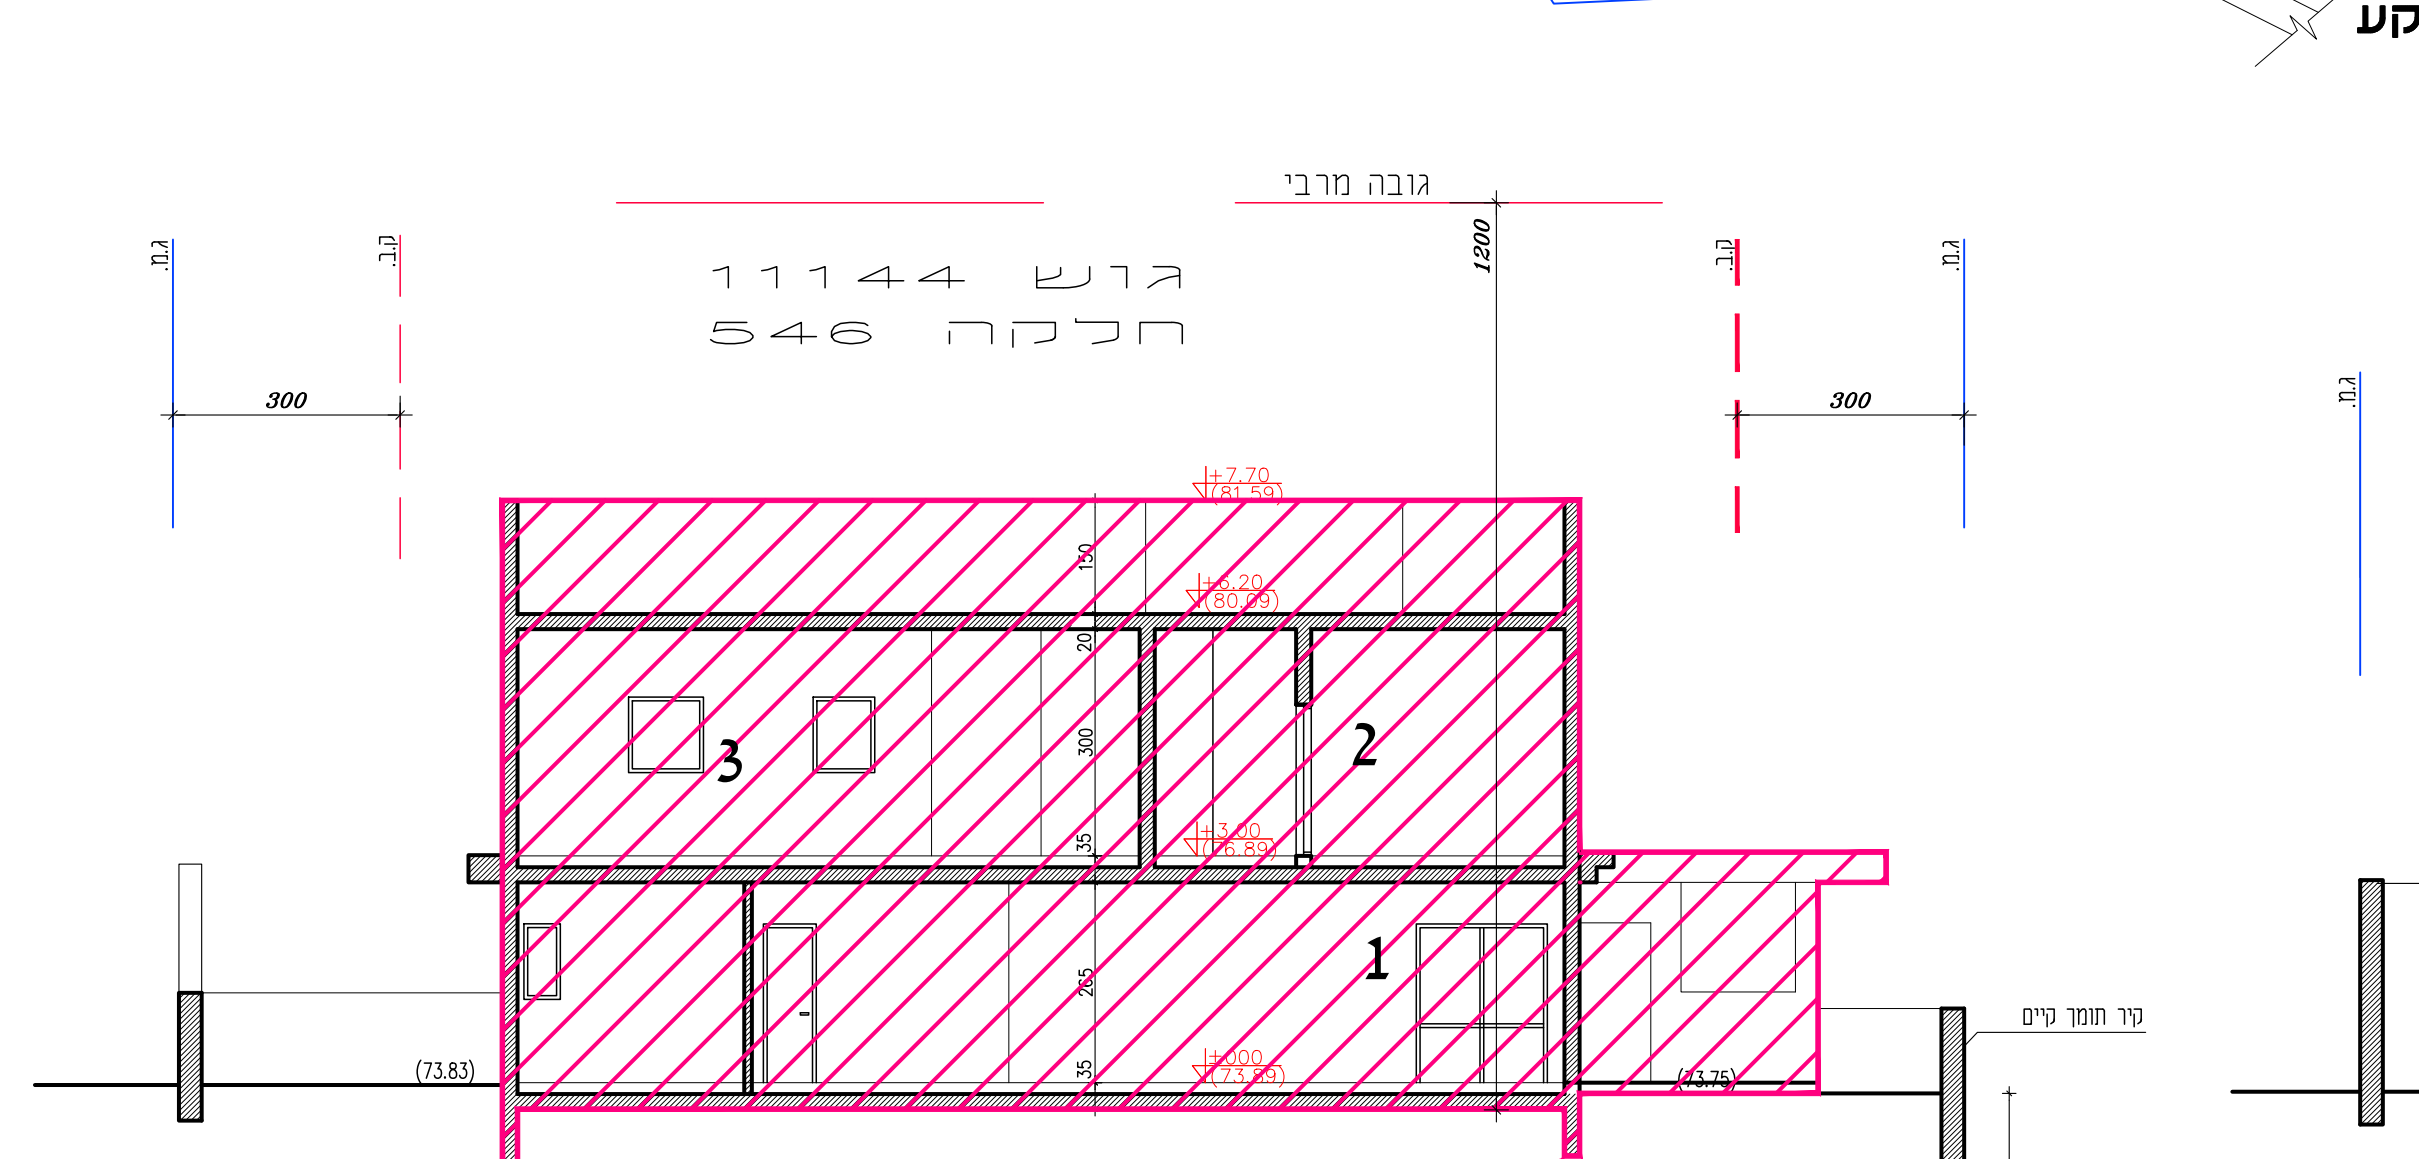

חתר 2-2

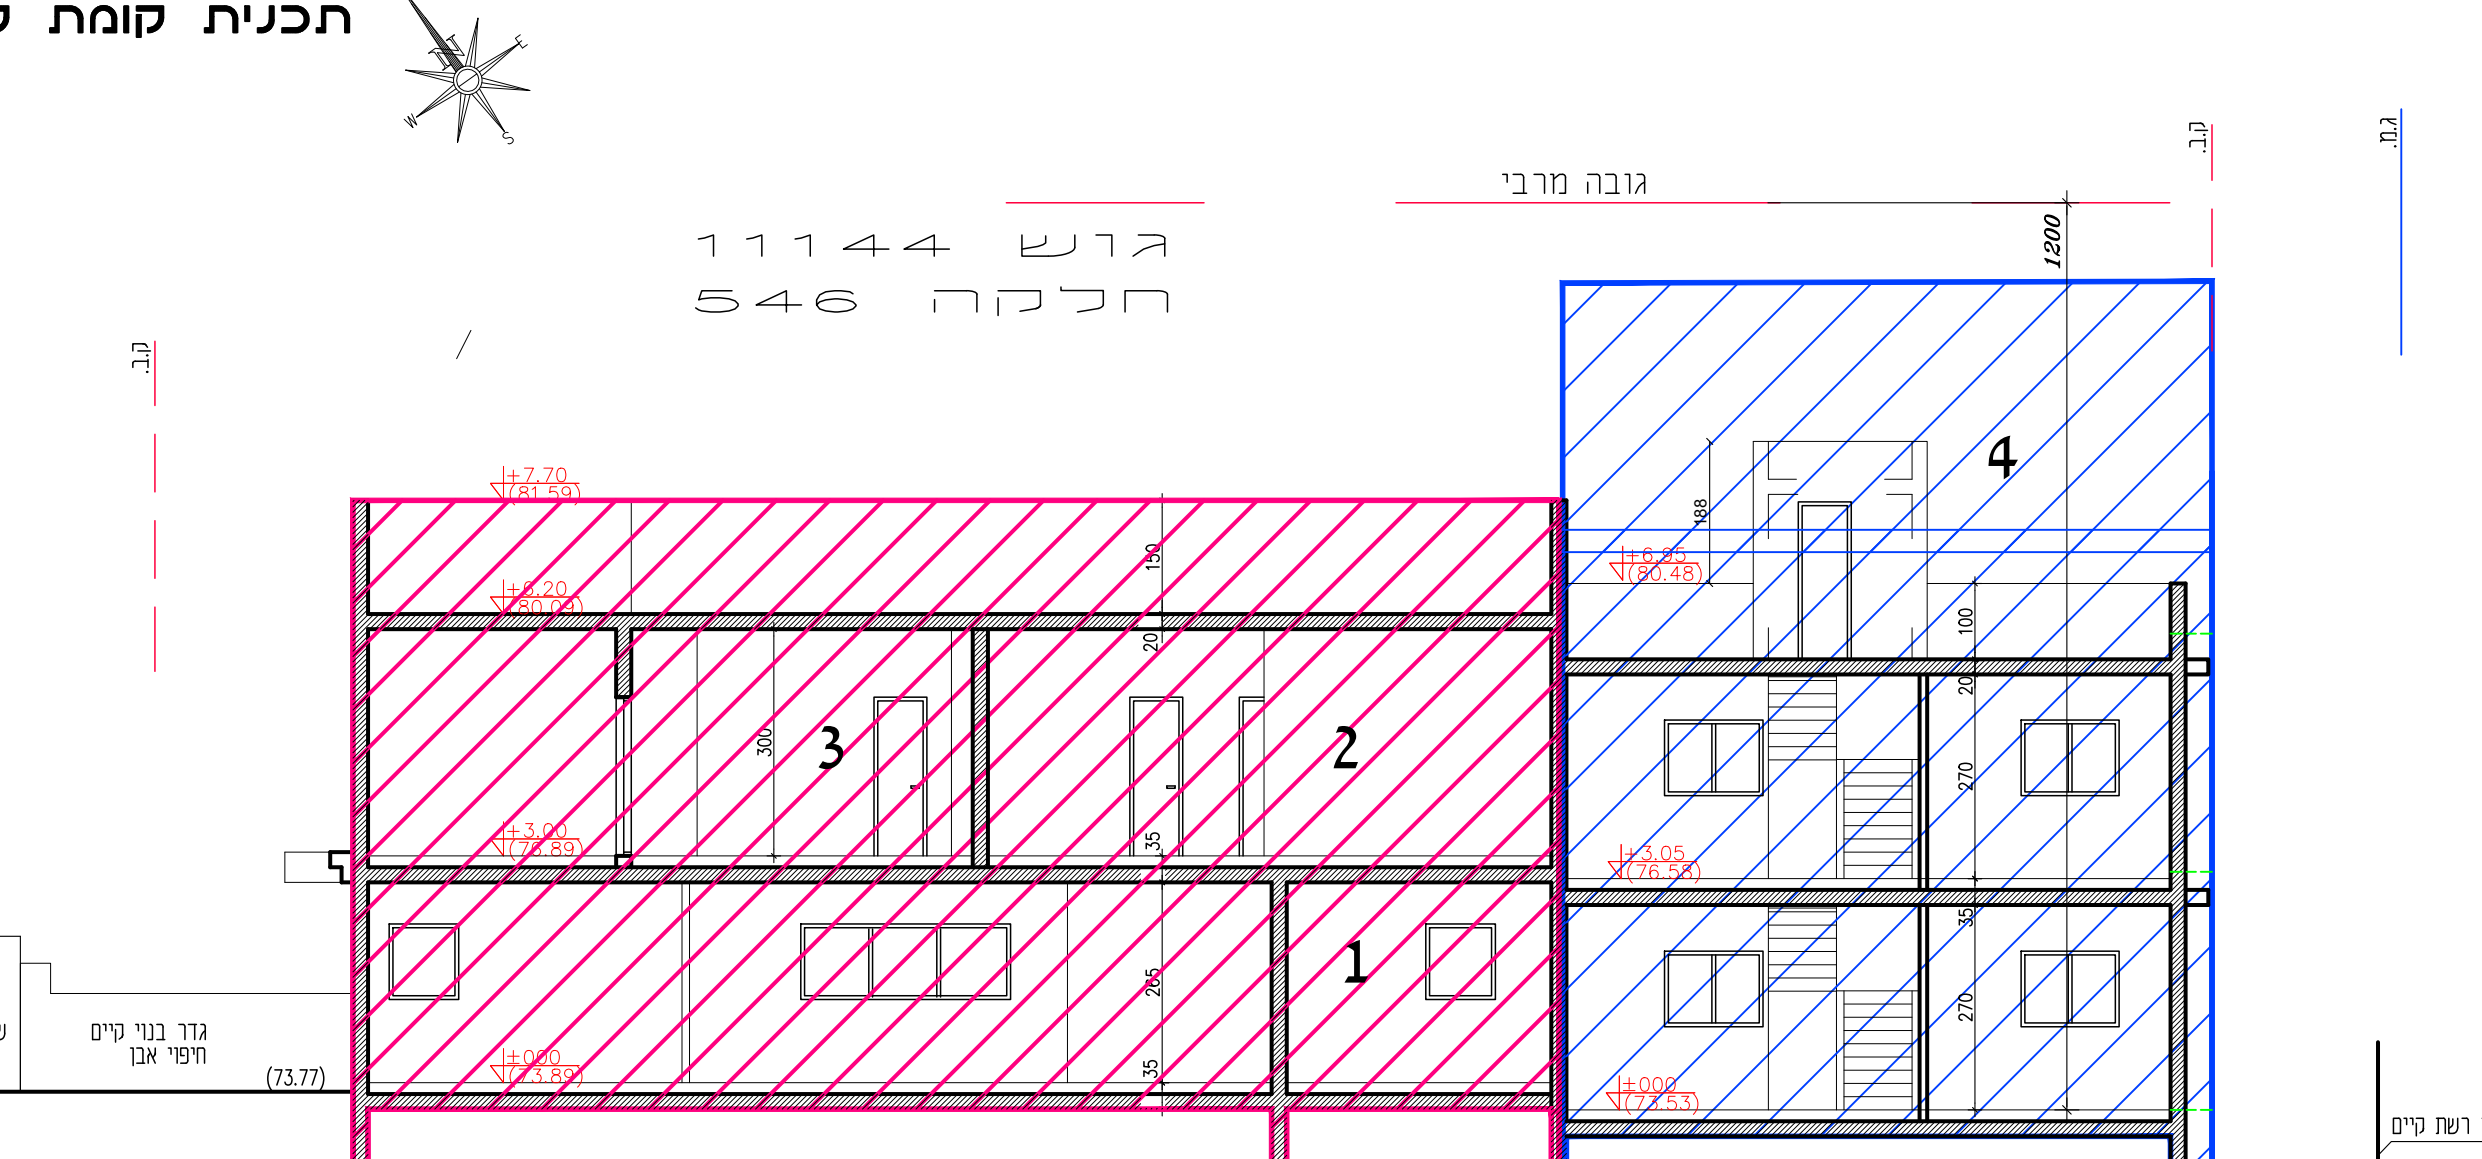

חתר 1-1

חוק התכנון והבנייה, התשכ"ה - 1965
תכנית מפורטת

355-027723

נוכ/904
רחוב האורנים 26, רכסים

נספח בניין

שם המספד	קני"מ
הרשום סביבה	1:2500
תכנית, חתיים וחזיתות	1:100

תאריך: 15.11.18

שעות וחתימות:

שם:	אילה טרכסנברג
עורך התוכנית:	ת.ד. 284 נשר

חתימת המעורבים