

תכנית מס' : 352-0494583


הגדלת זכויות בניה ברחוב  
מיכל 29-31 ים

נספח בינוי


שמות :

מגיש התכנית	ע. משעולים ימזות בע"מ
עורך התכנית	אדריכל אברי פישר
עורך תספוח	יעקב מאיר - מתכנן ערים

קנה מידה	1:200	תאריך	18.03.19
----------	-------	-------	----------

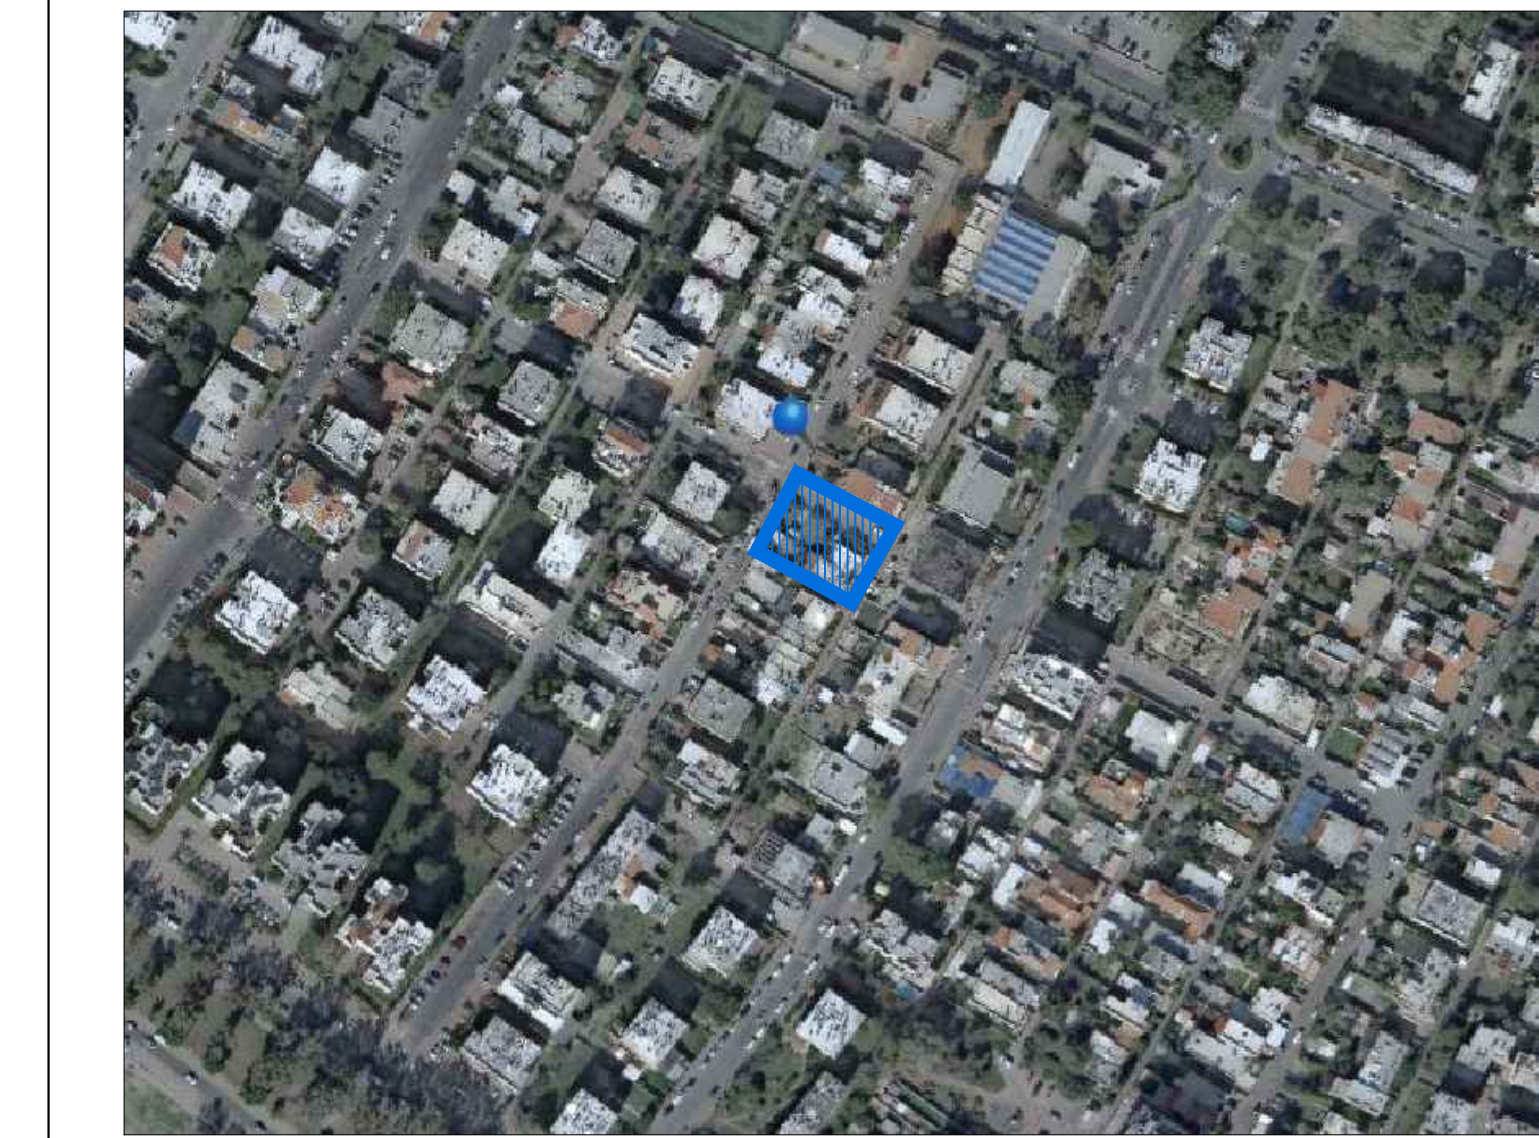


תרשים התמצאות קנ"מ 1:2500

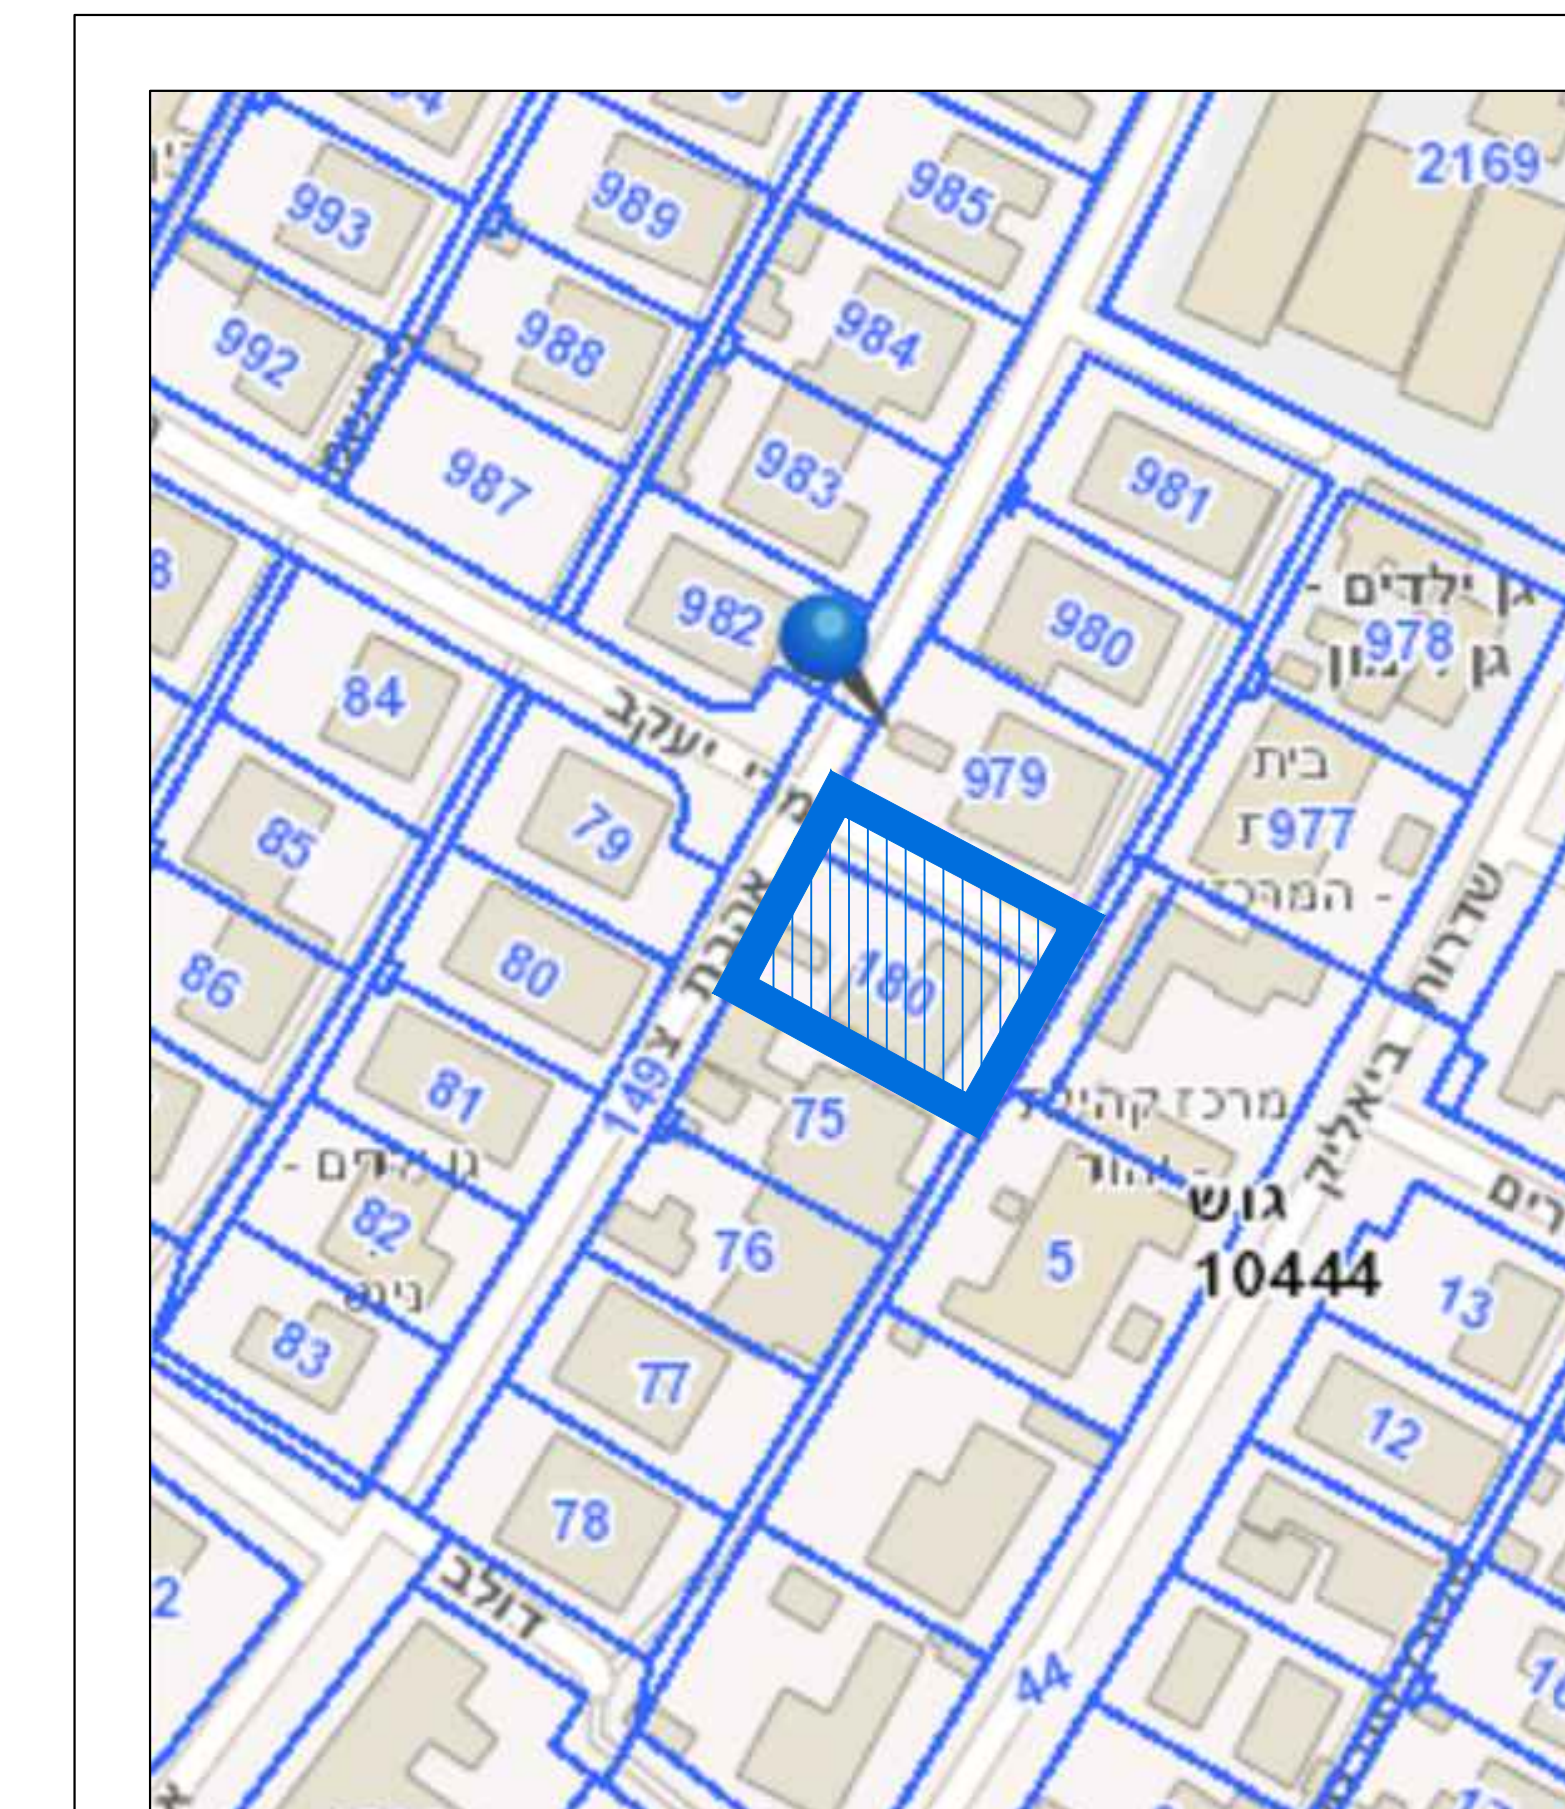


תרשים סביבה קנ"מ 1:1000


תכניות, חתכים קנ"מ 1:200

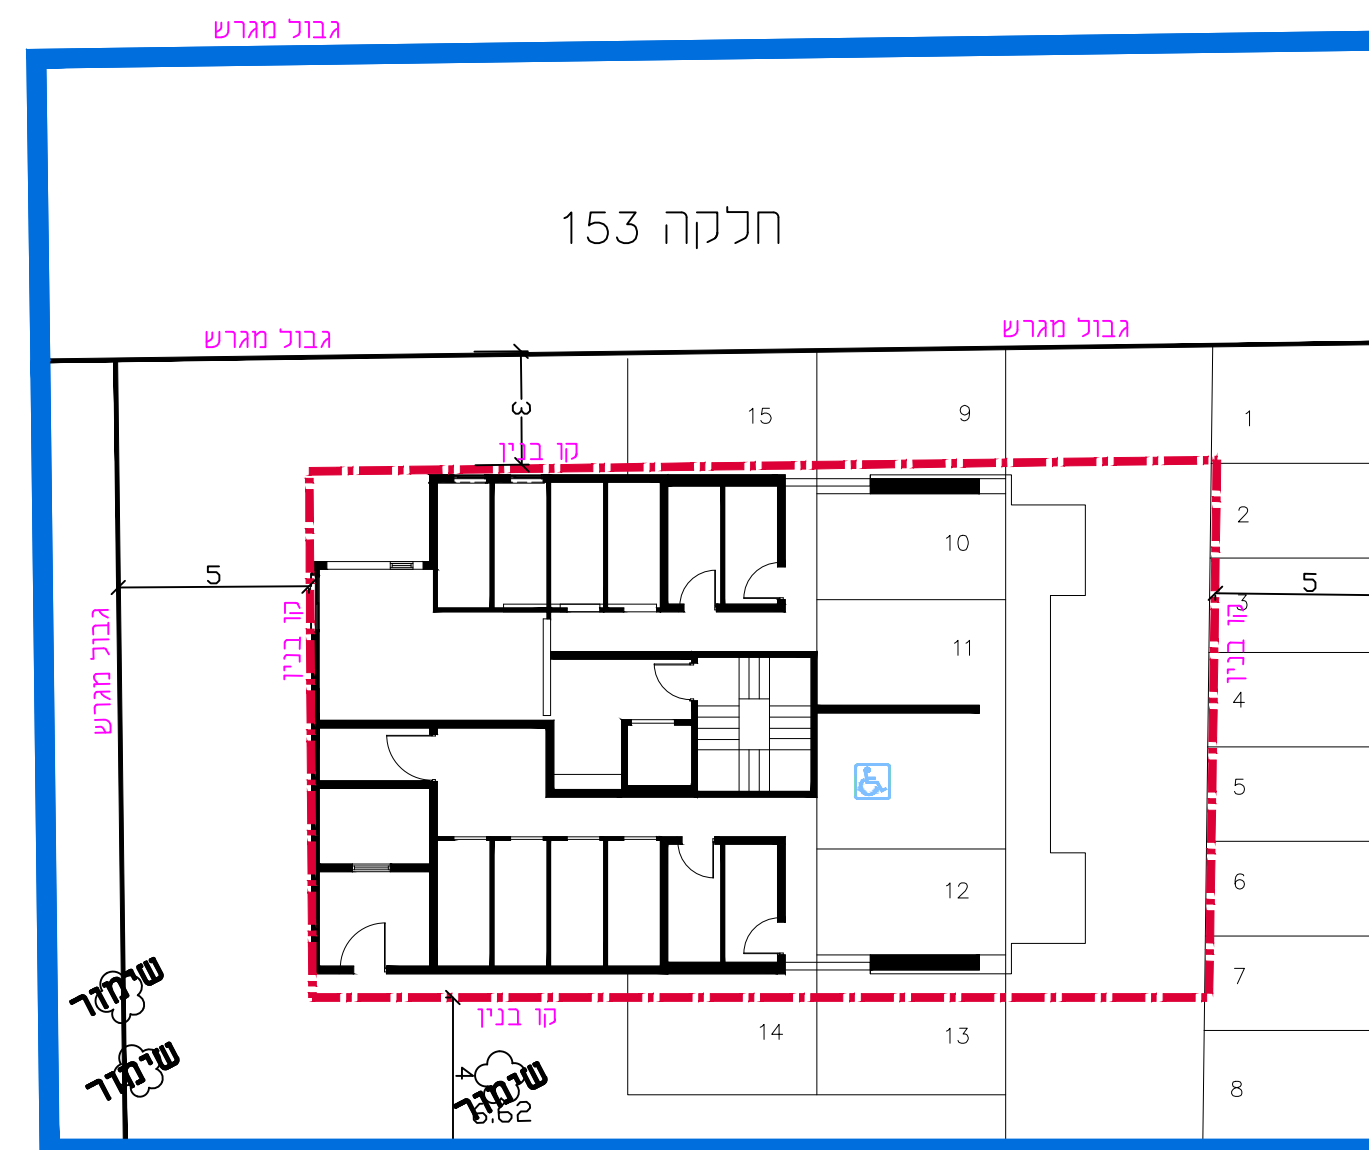


תכנית קומת קרקע

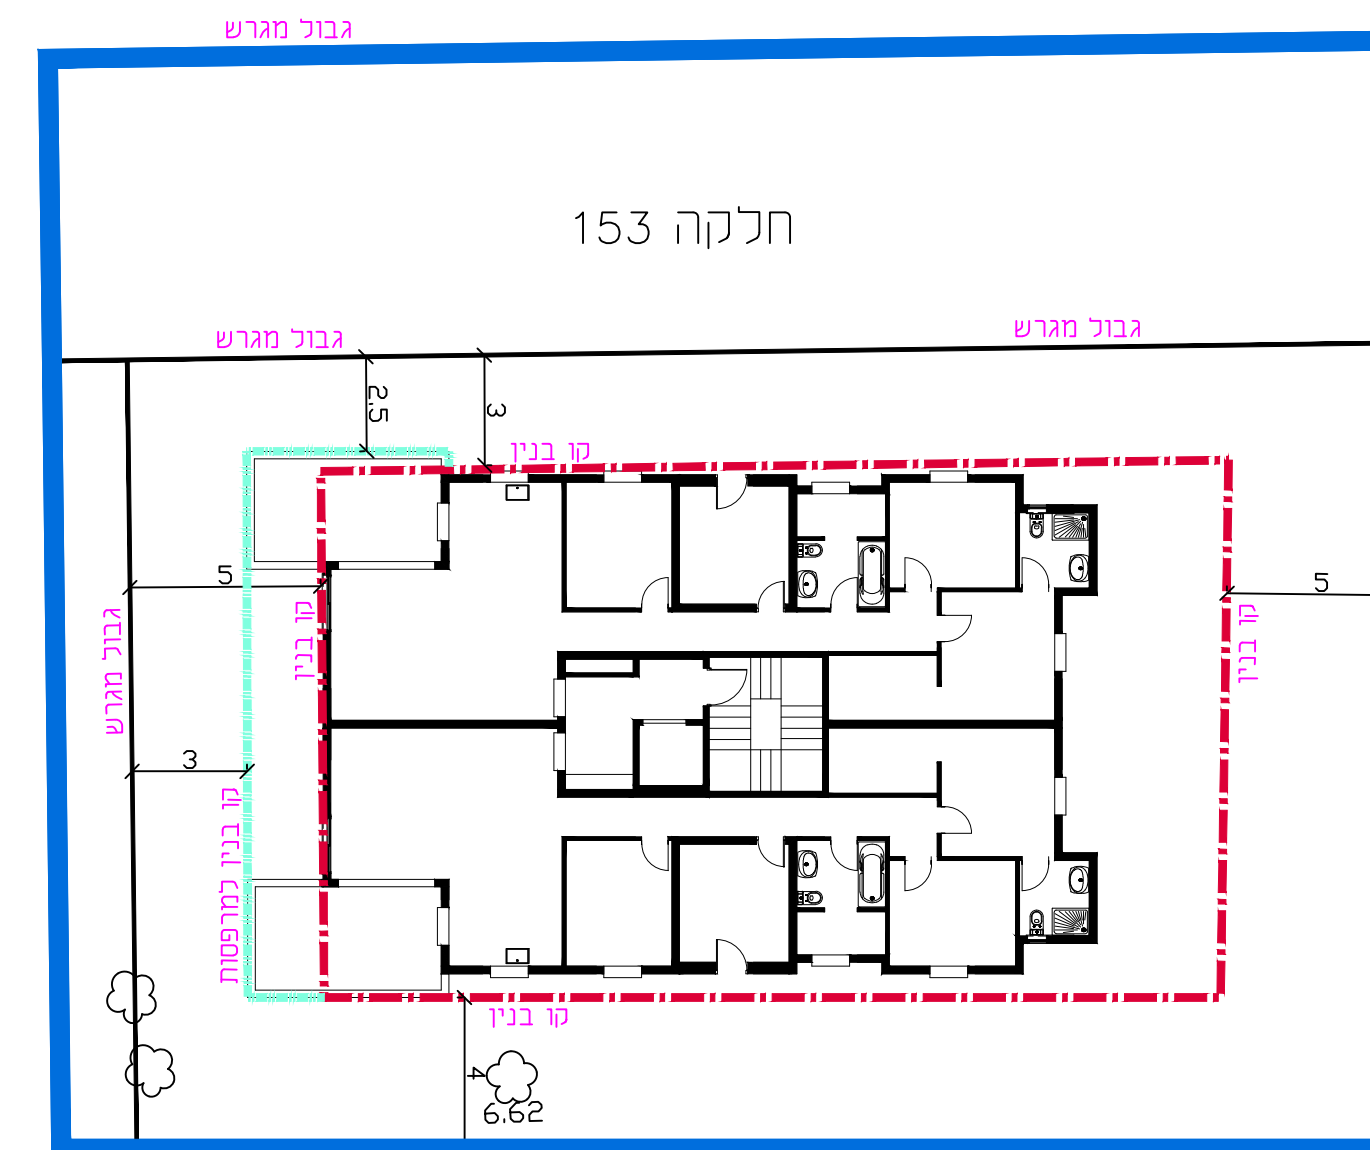


1-5 תכנית קומה טיפוסית

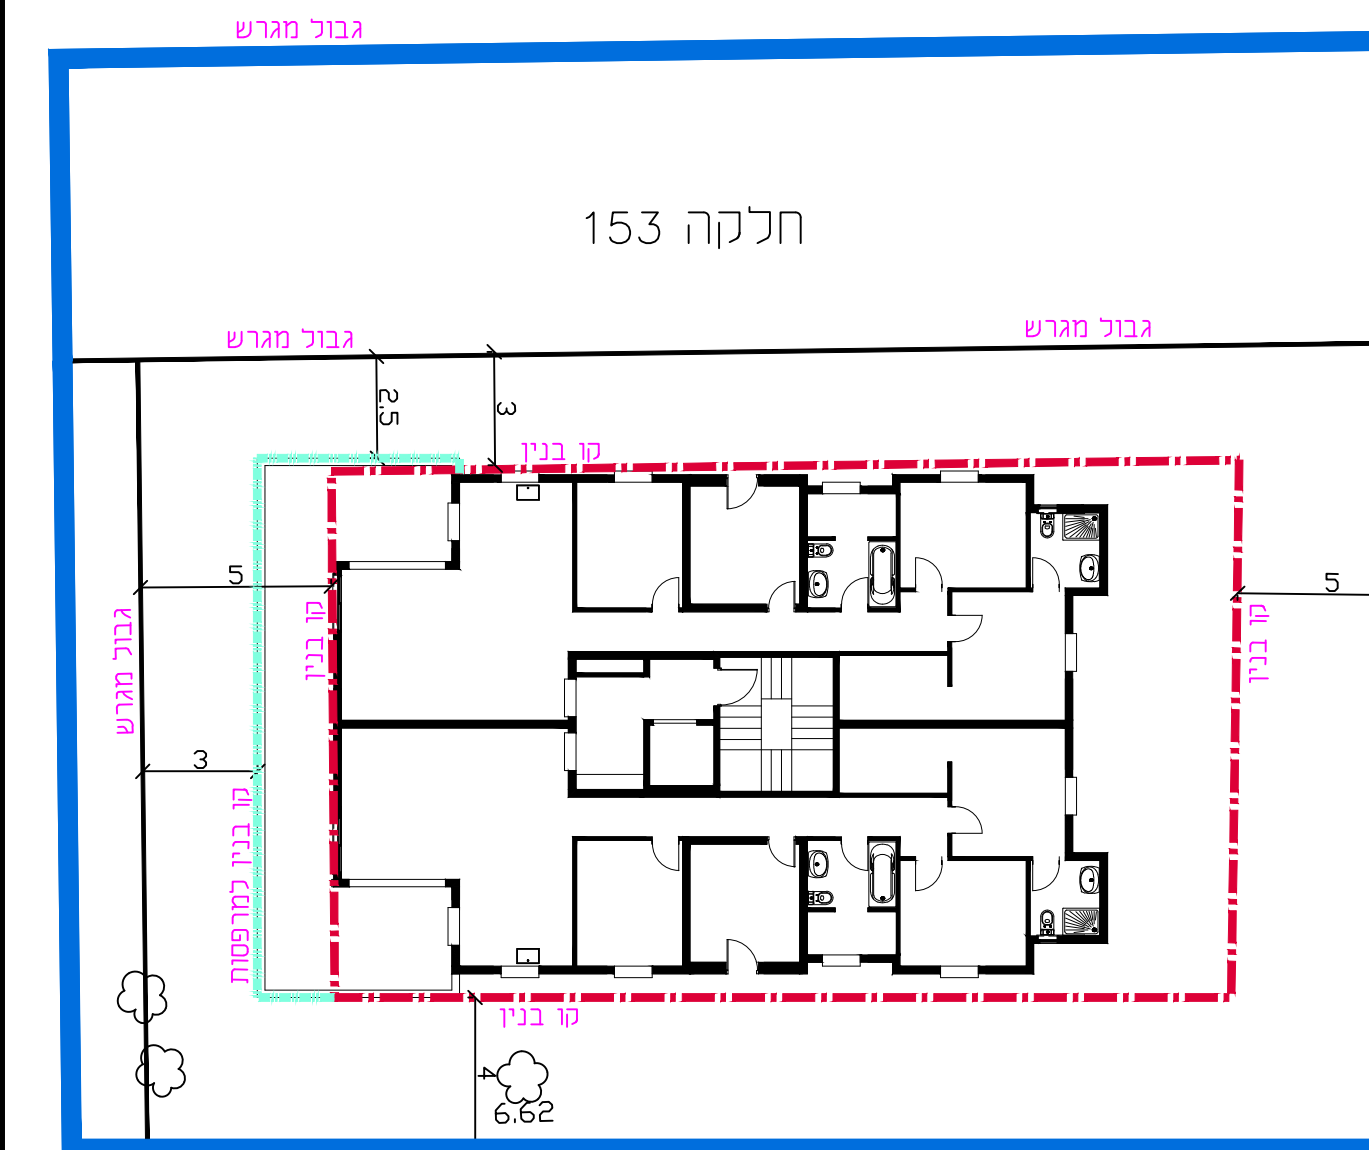


תכנית קומה שישית

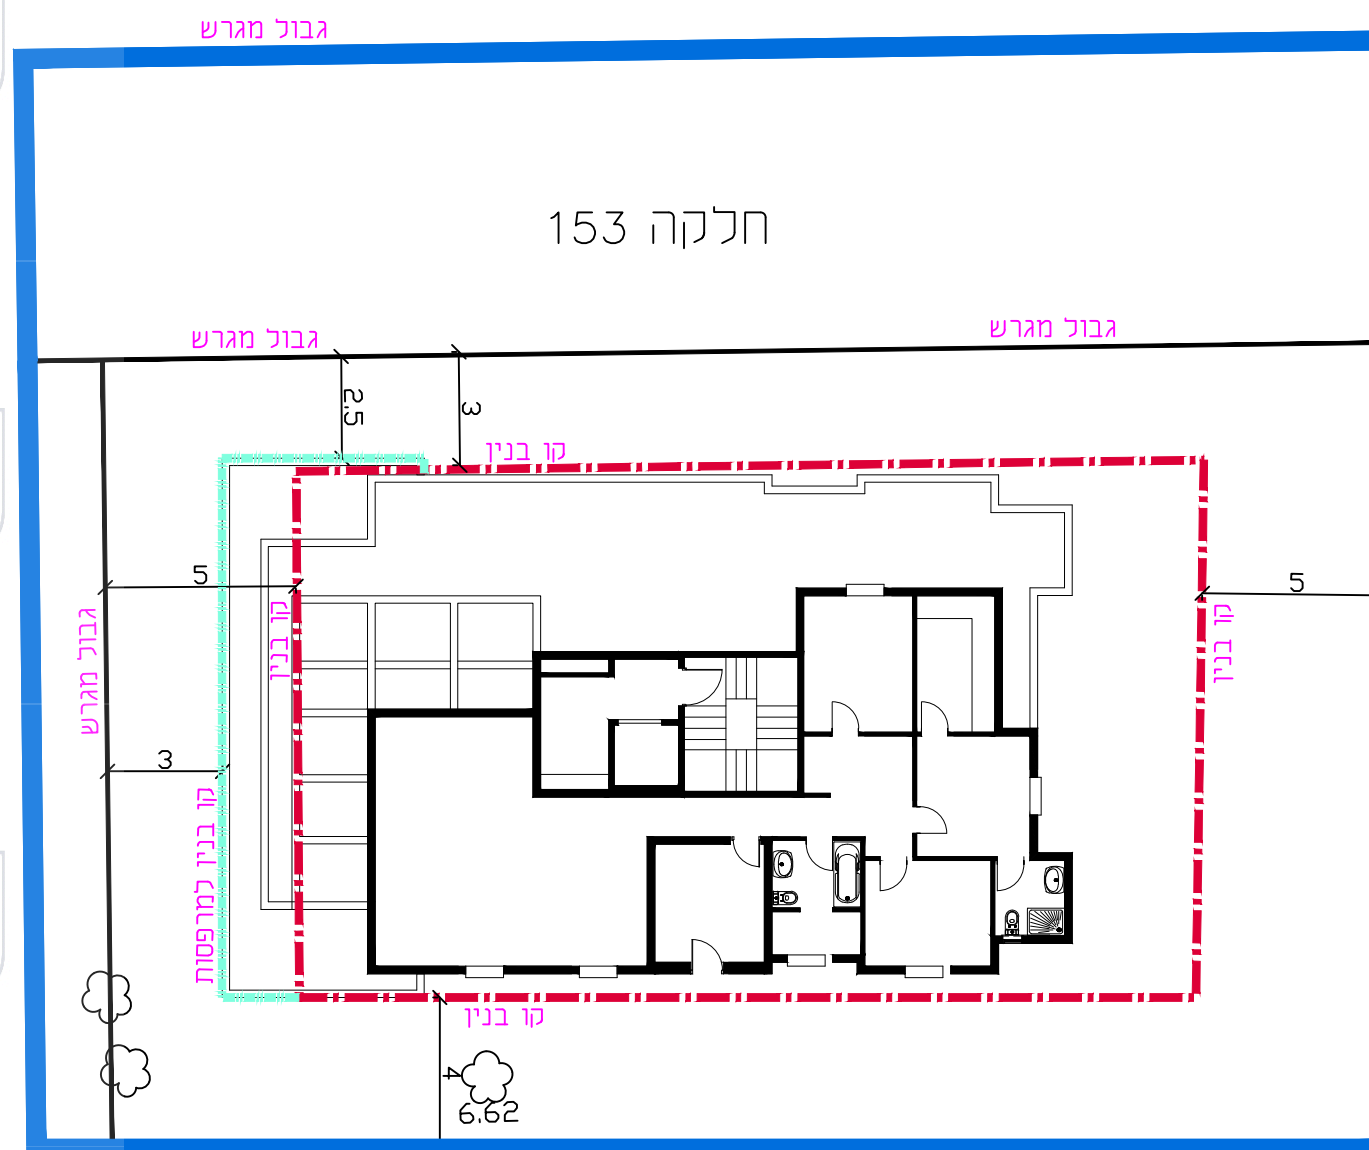

תכנית קומה שביעית

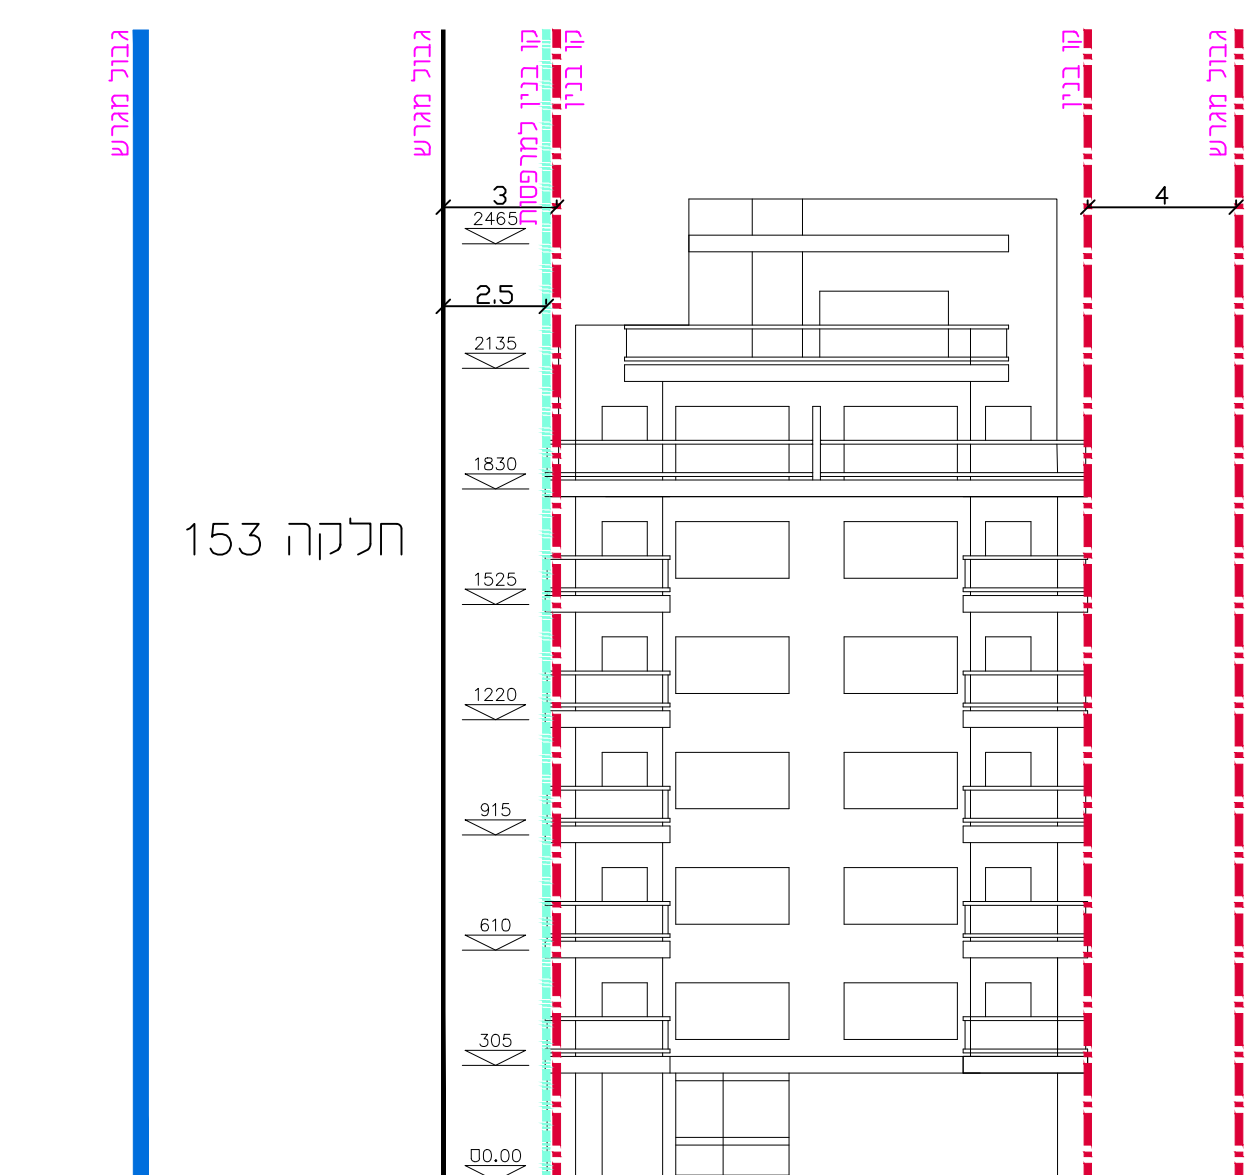

חזית צפון מער בית

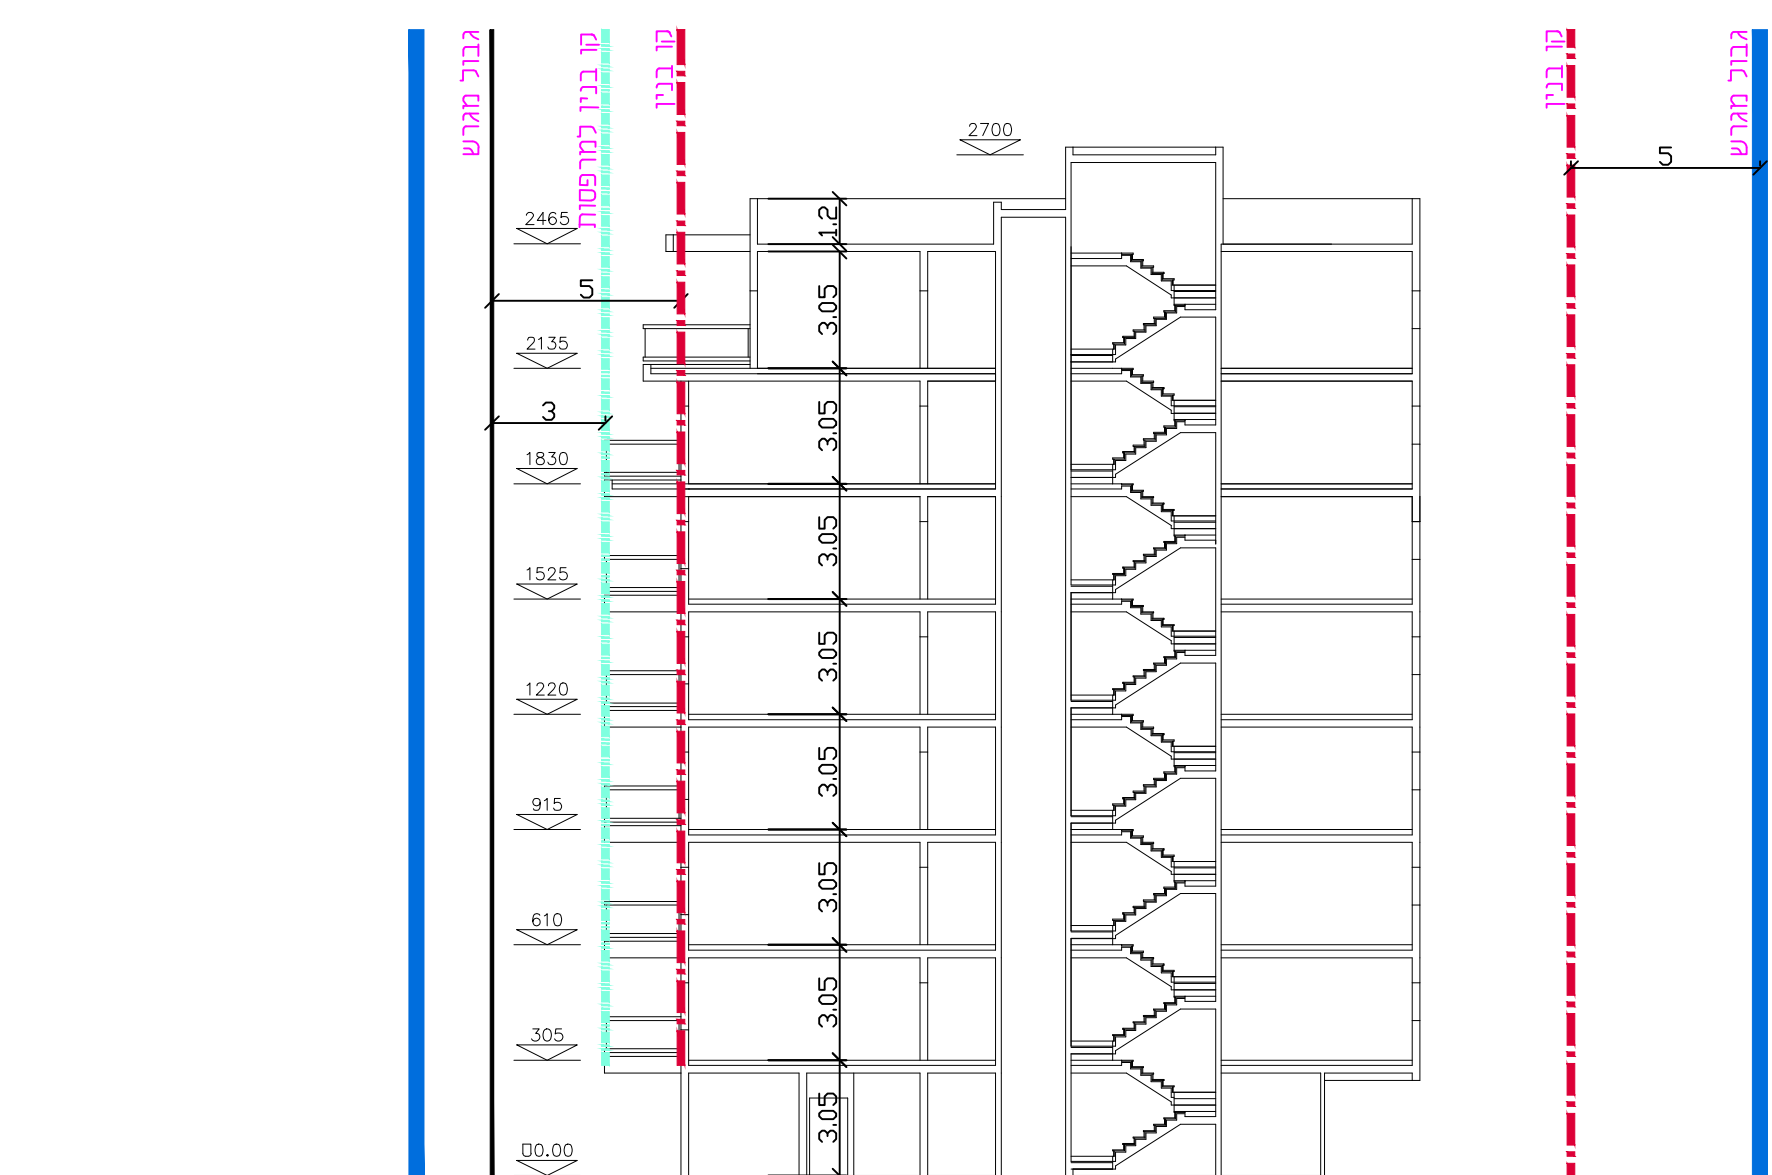

חתך א-א