

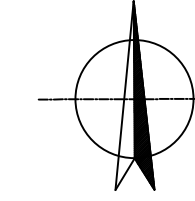
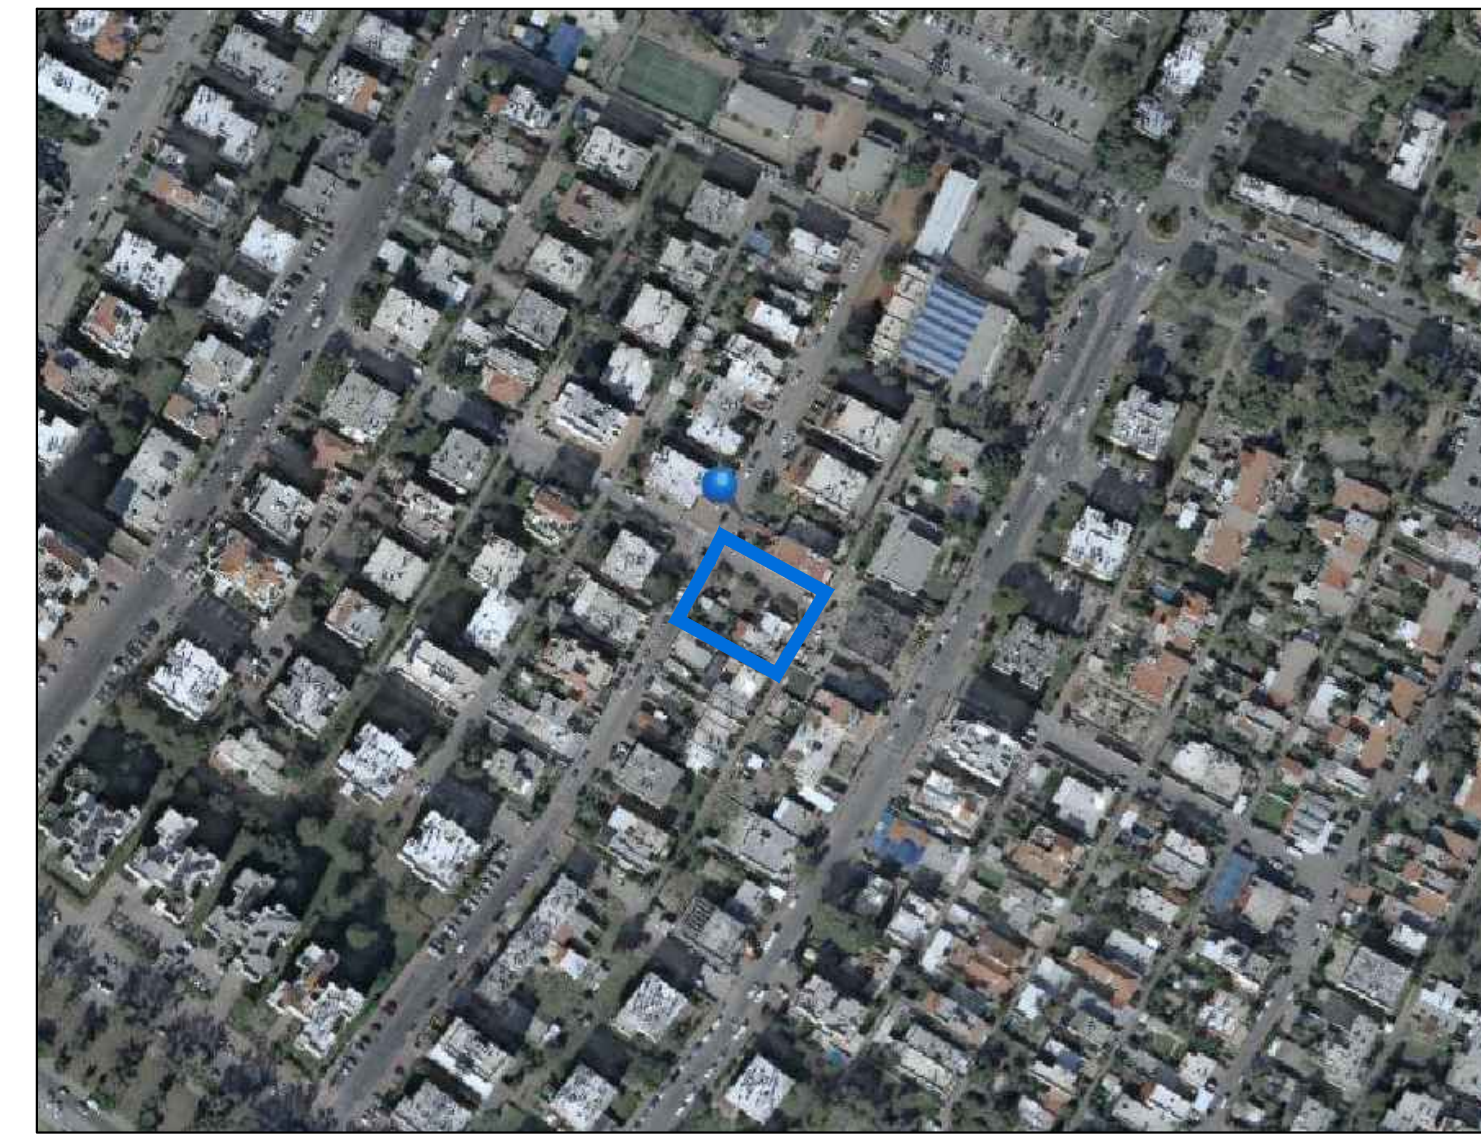


נספח חנייה קנ"מ 1:250

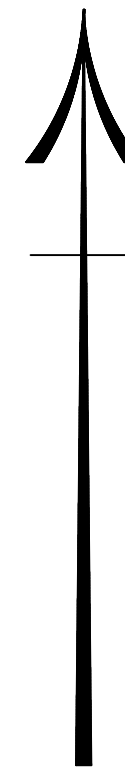

טבלת מאזן חנייה				
יחיד בנייה	מס' יחידות	דרישת תמ"ן	חניית דרושות	חניית מוצעות
מגורים	15 יחיד	1 לכל זירה	15	15
		מח"כ	13	15

מתוכנן חנייה לרכבים
המתכנן נעשה עפ"י תקן חנייה מאושר 2016

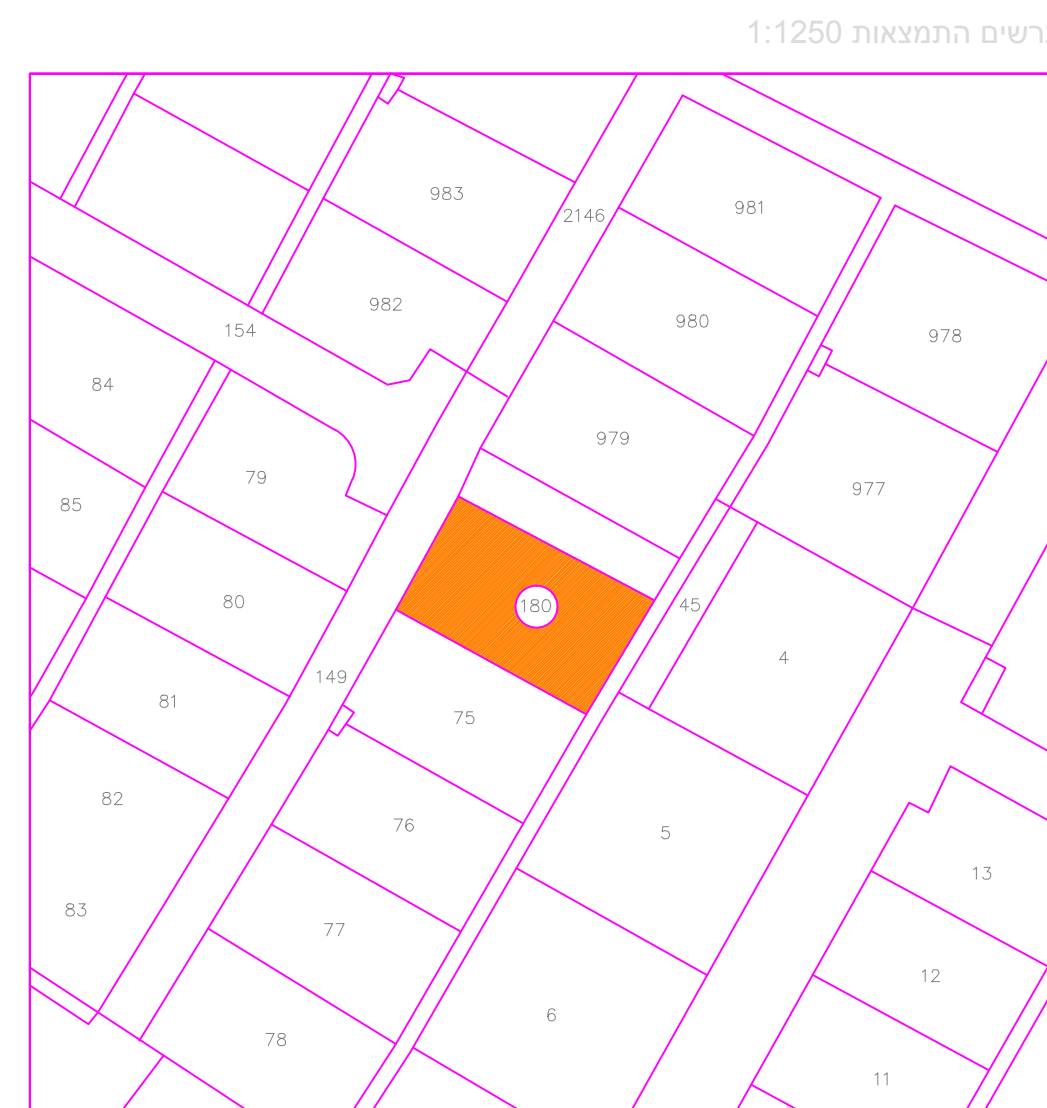

תרשים התמצאות קנ"מ 1:2500



תרשים סביבה קנ"מ 1:1000

תכנית מס' : 352-0494583

הגדלת זכויות בניה ברחוב
מיכל 29-31 קרית ים

נספח חנייה

שמות :

מגיש התכנית	ש. משגולים יזמות בע"מ
עורך התכנית	אוסאמה חטיב - מתנדבים ויועצים
עורך הנספח	יעקב מאור - מתכנן ערים

קנה מידה 1:250 תאריך 10.02.19

חתימת מוסדות התכנון :