

ק.מ 1:250



ק.מ 1:250 קומה אי



קומת קרקע

**מקרא
תכנית בינוי**

-  גבול התכנית
-  תוספת שטח עיקרי
-  גבול תא שטח ומספרו
-  מס' הדרך
-  קו בנין
-  זכות הדרך

בינוי


מס' 353-0608513

תוספת זכויות בחלקה 22
גוש 11293, זכרון יעקב


נספח לתכנית	
תחולה	מנחה
תיאור	11/07/2018
תאריך עריכת הנספח	קנ"מ
רשימת התרשימים	תכנית בינוי
שם תרשים	חתך
שם תרשים	1:250
שם תרשים	1:200
שם תרשים	-
שם תרשים	-

שמות וזחתימות:		
עורך הנספח	שם:	אסנת אולצור
תאריך:	ל"ד	
זחתימה:		

ק.מ 1:200

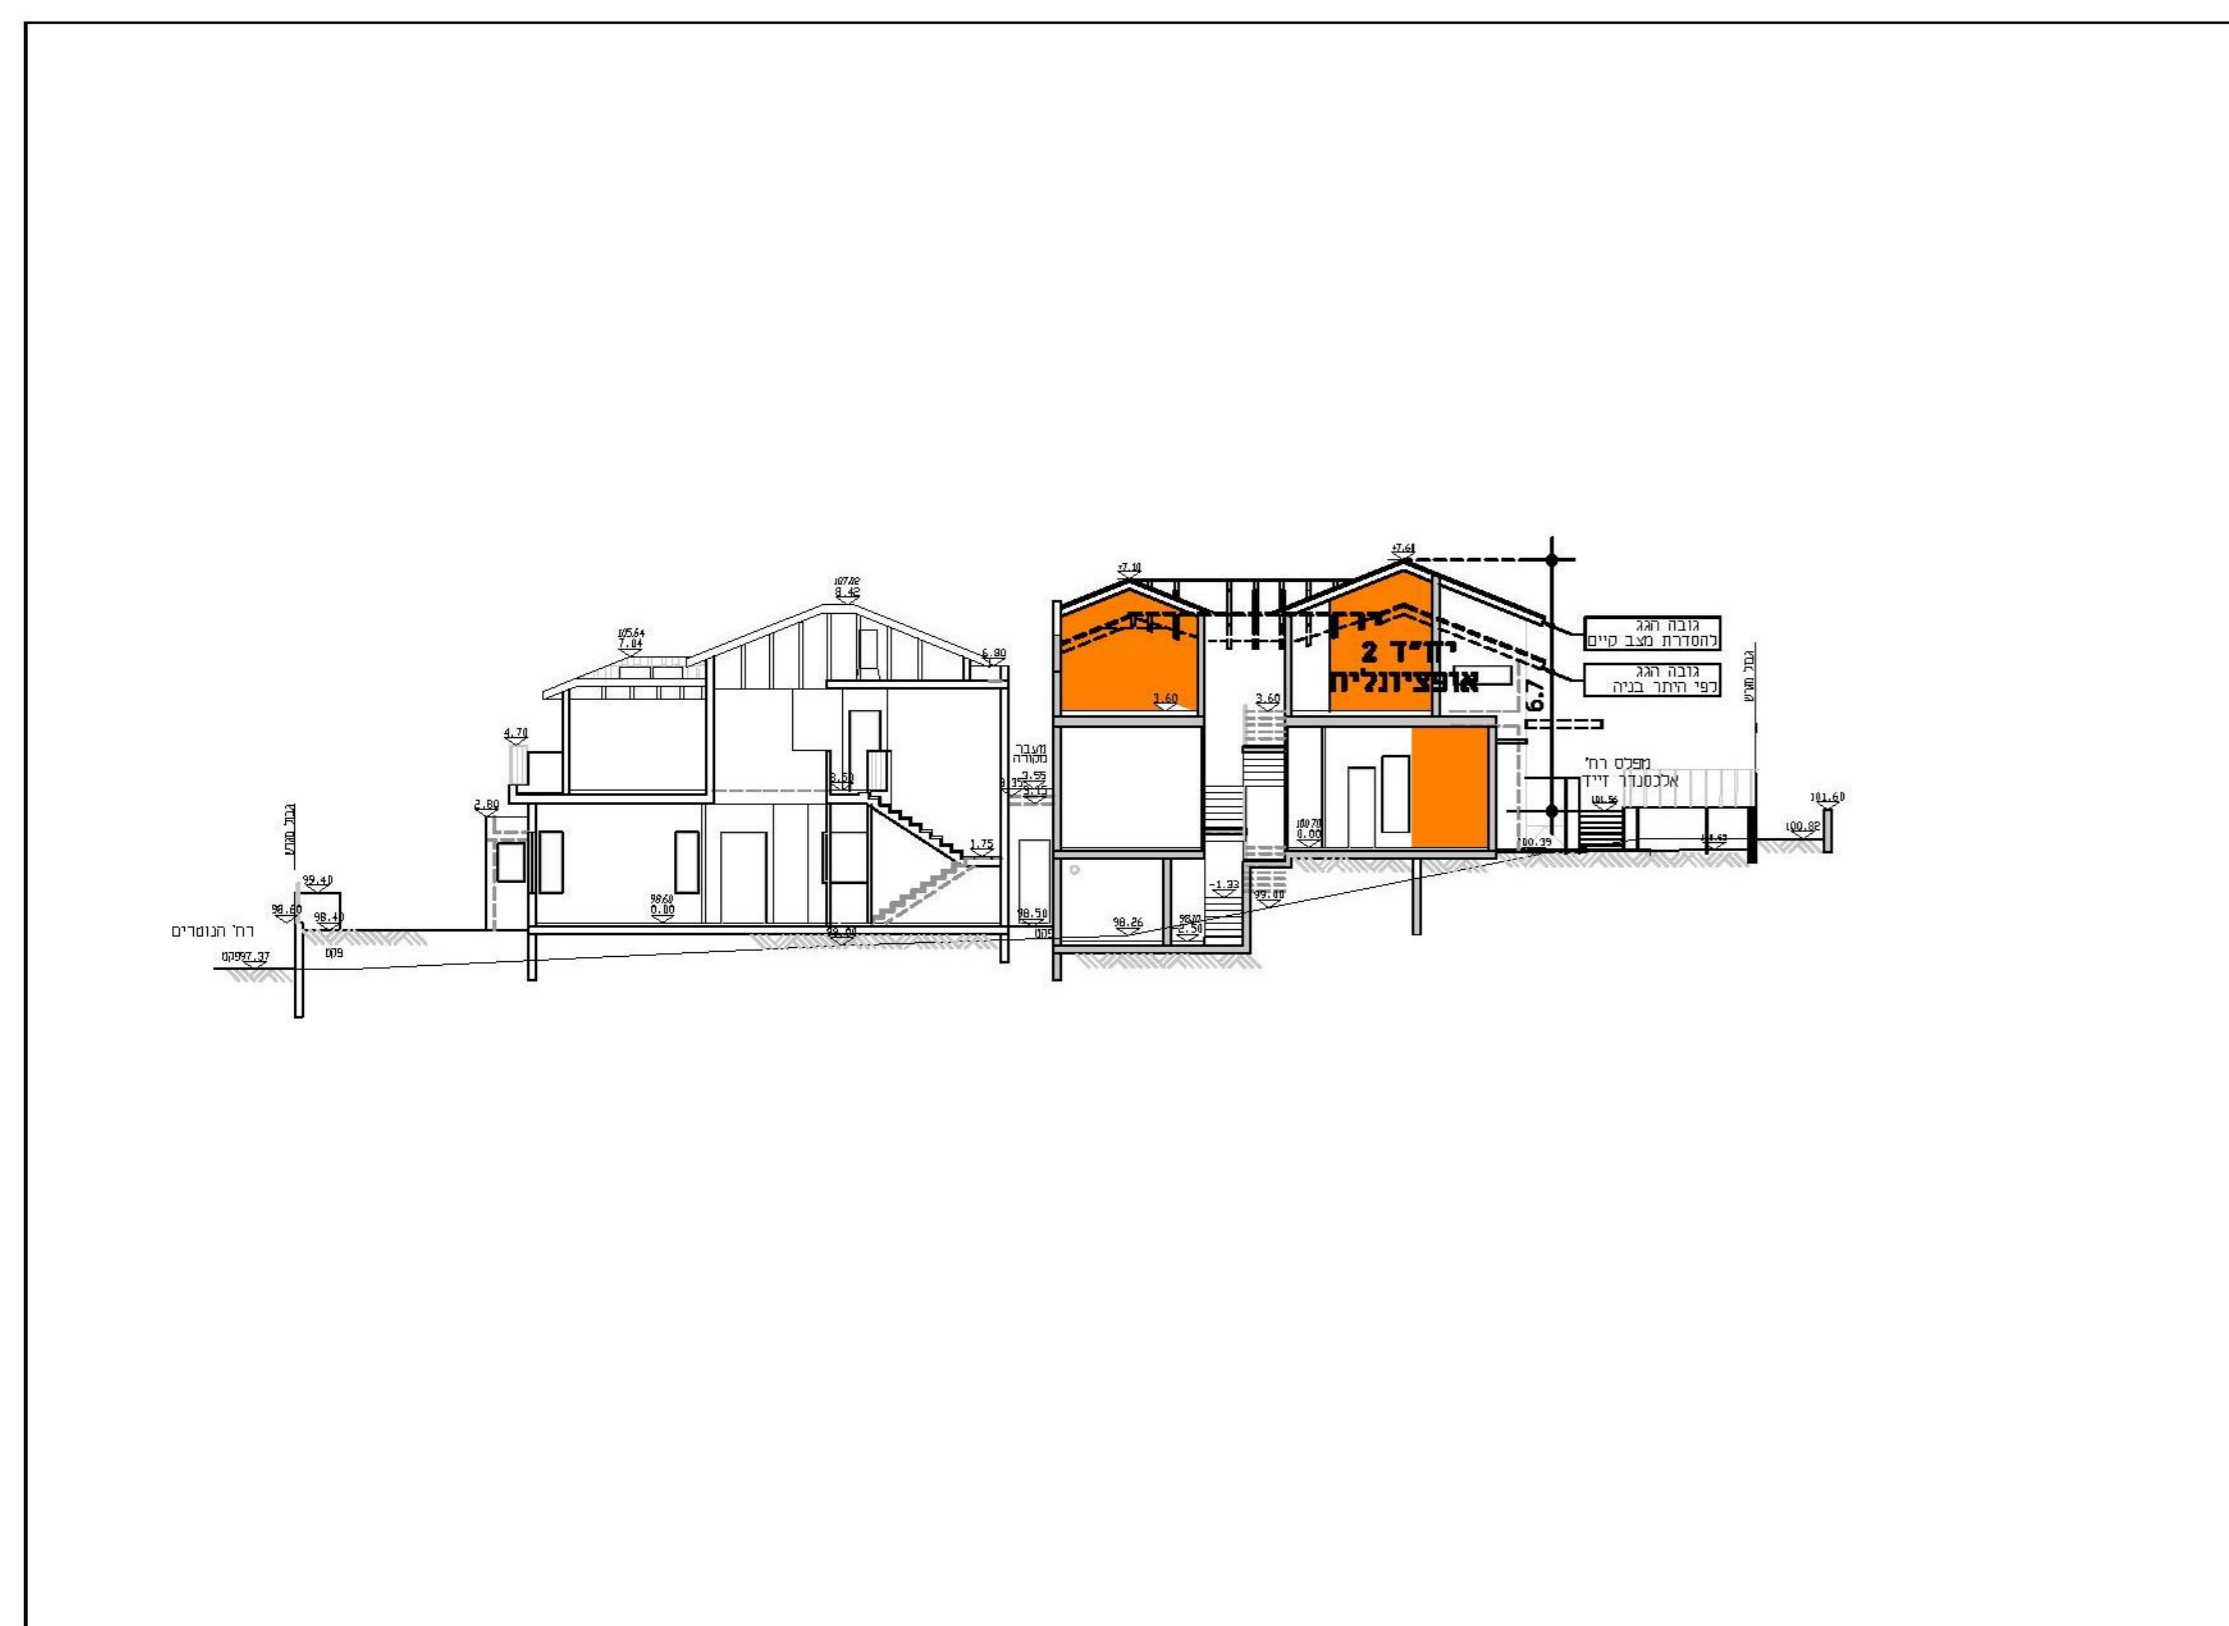

ק.מ 1:250 חתך אורך

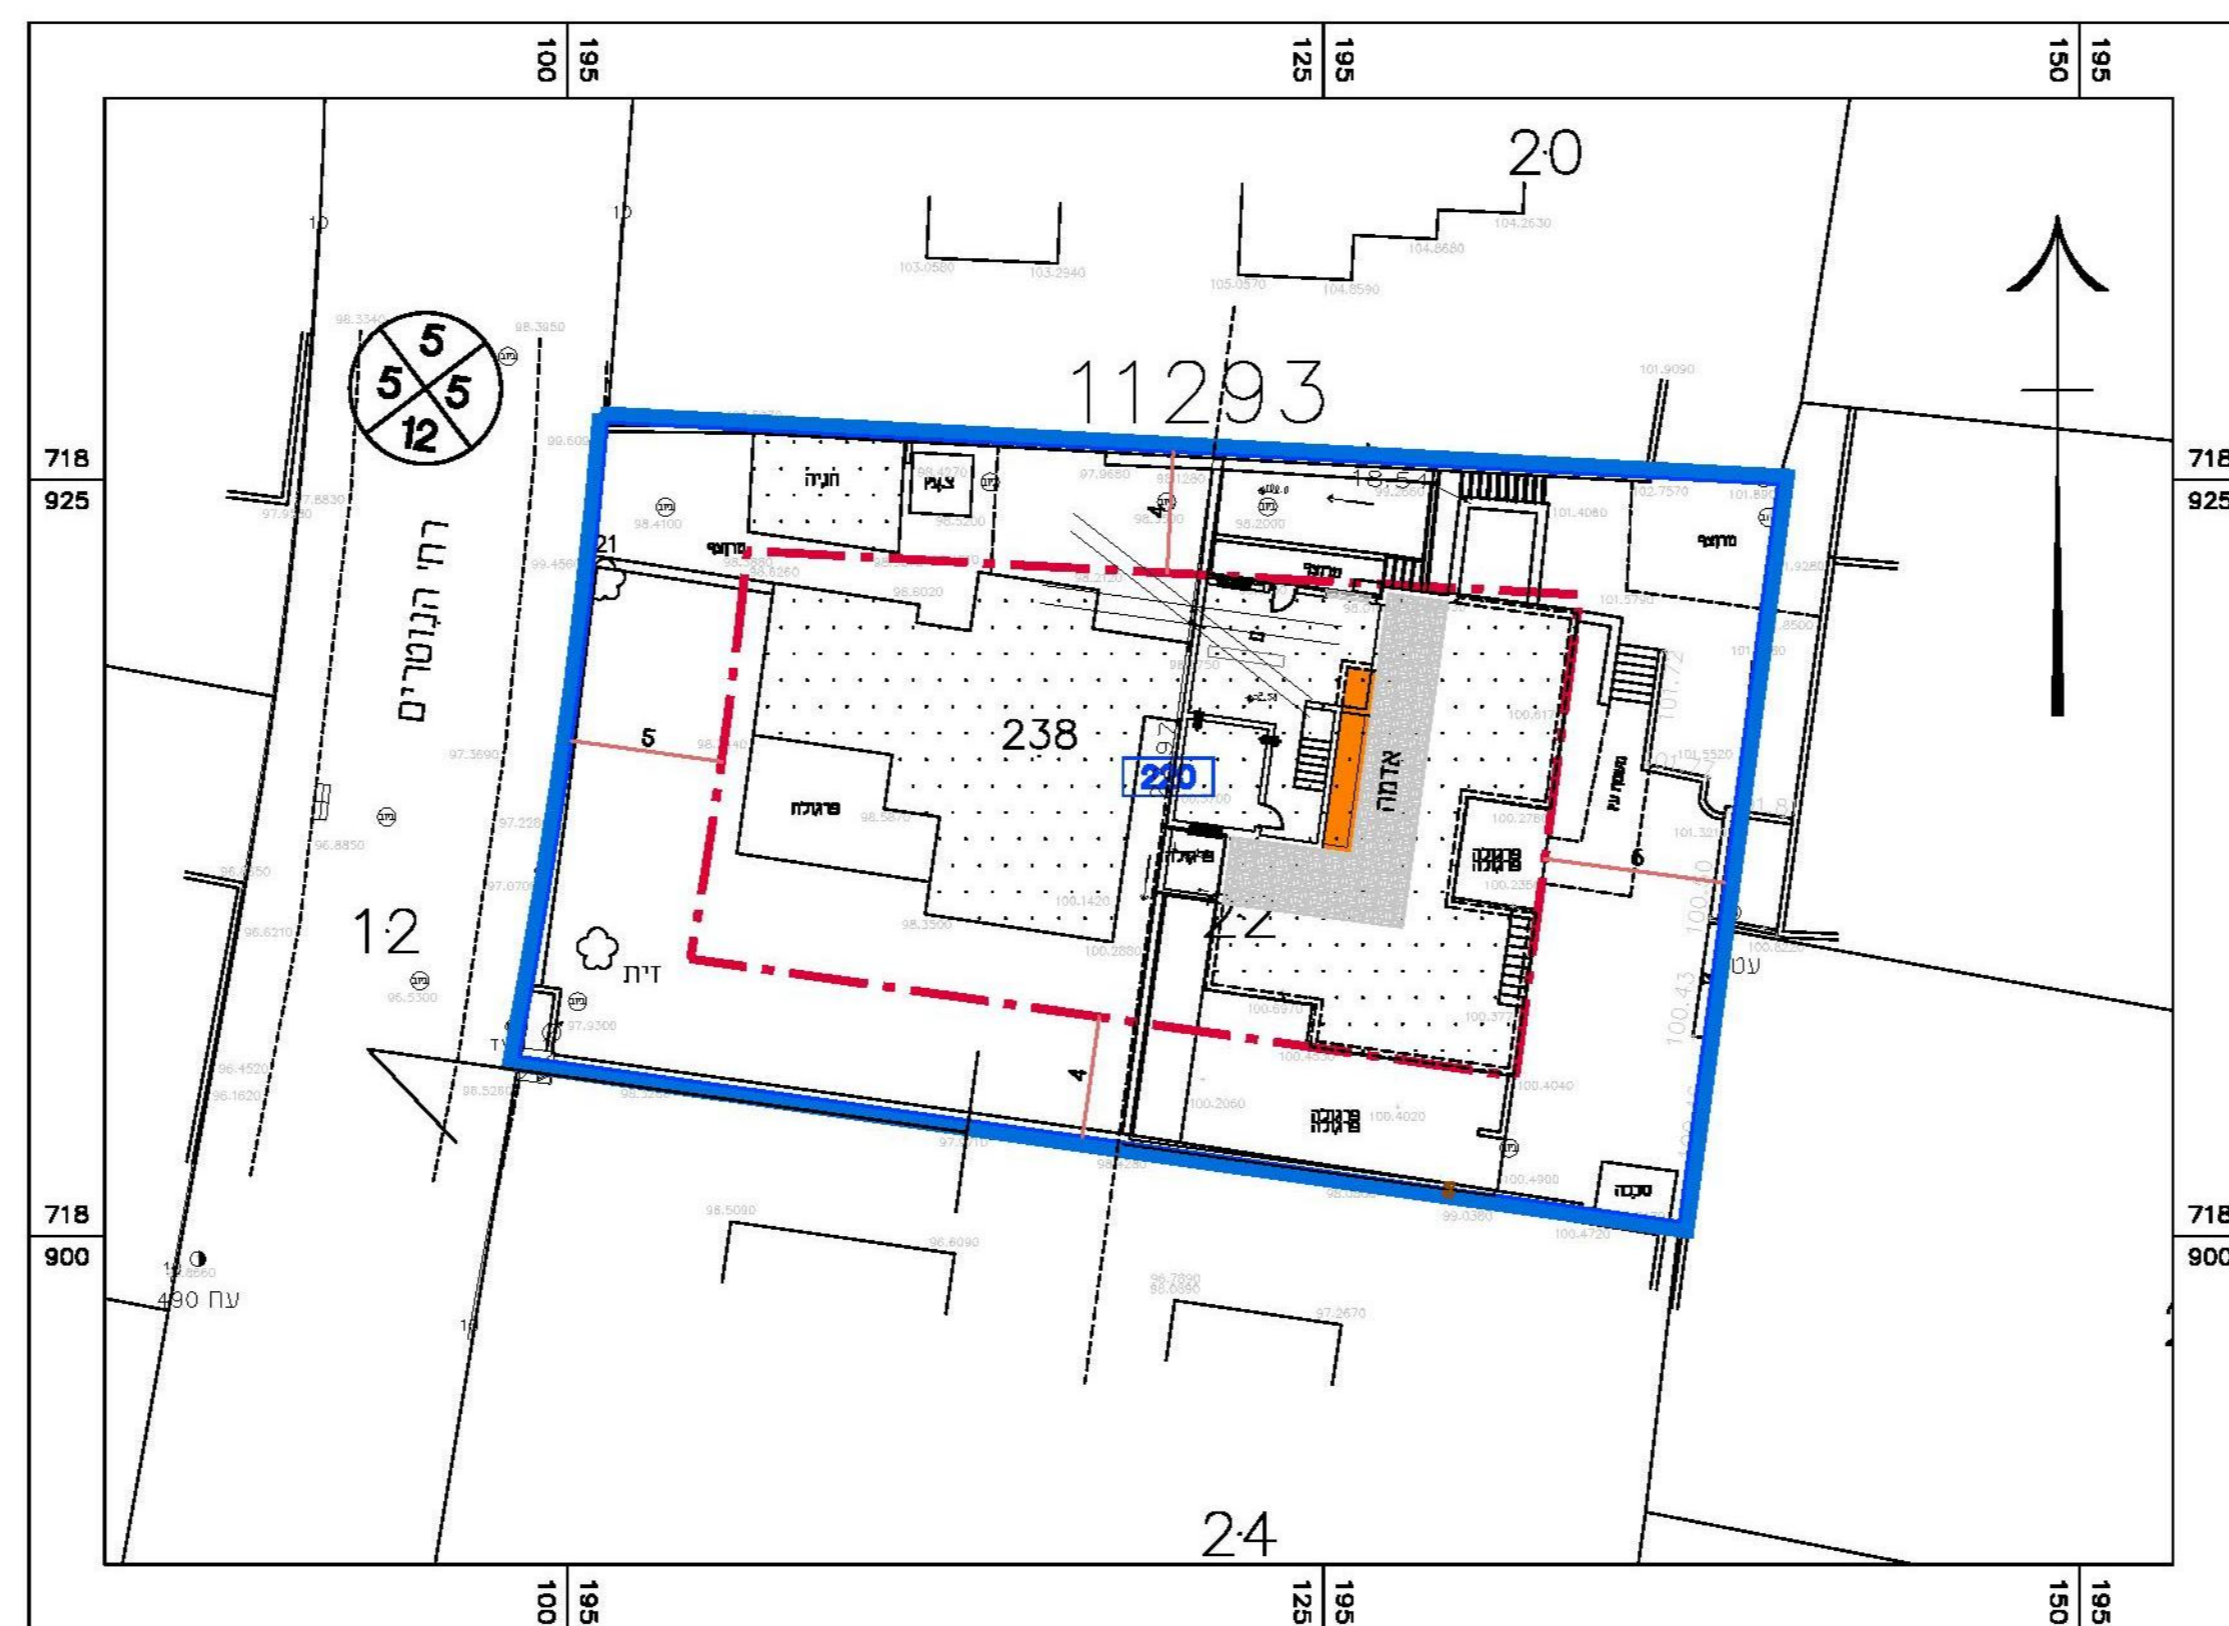

קומת מרתף

