




חיתך א-א
קני"מ 1:250

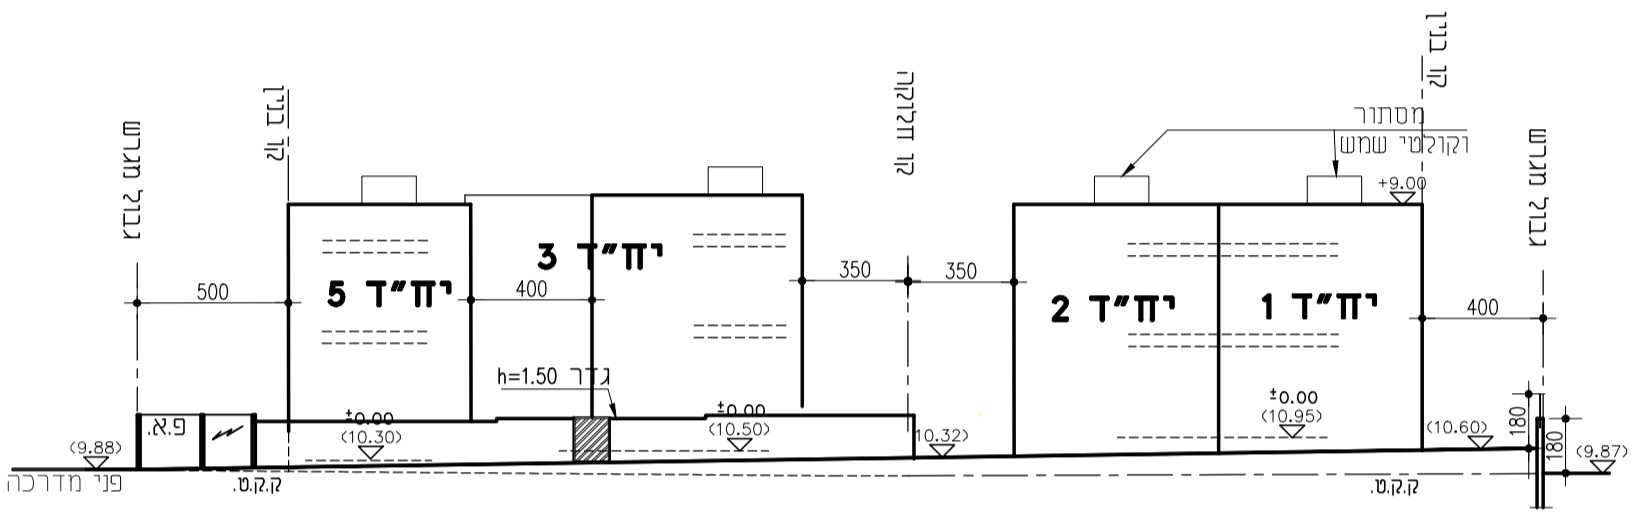


חזית צפונית
קני"מ 1:250

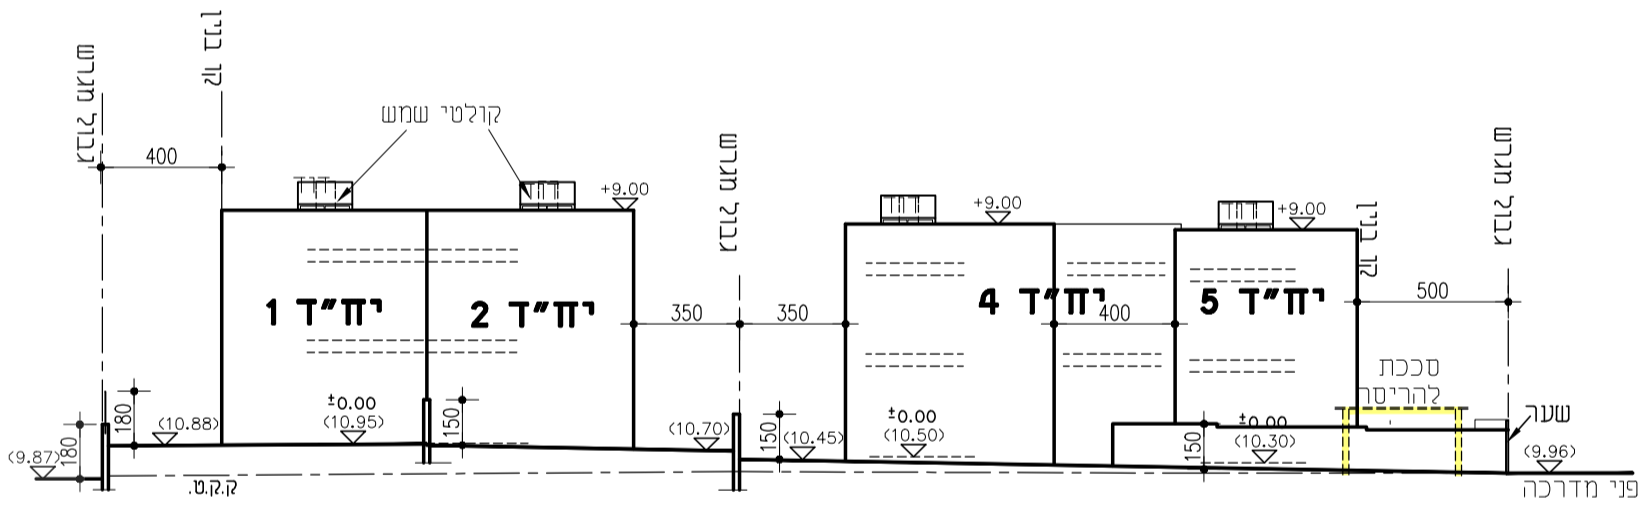

חזית דרומית
קני"מ 1:250

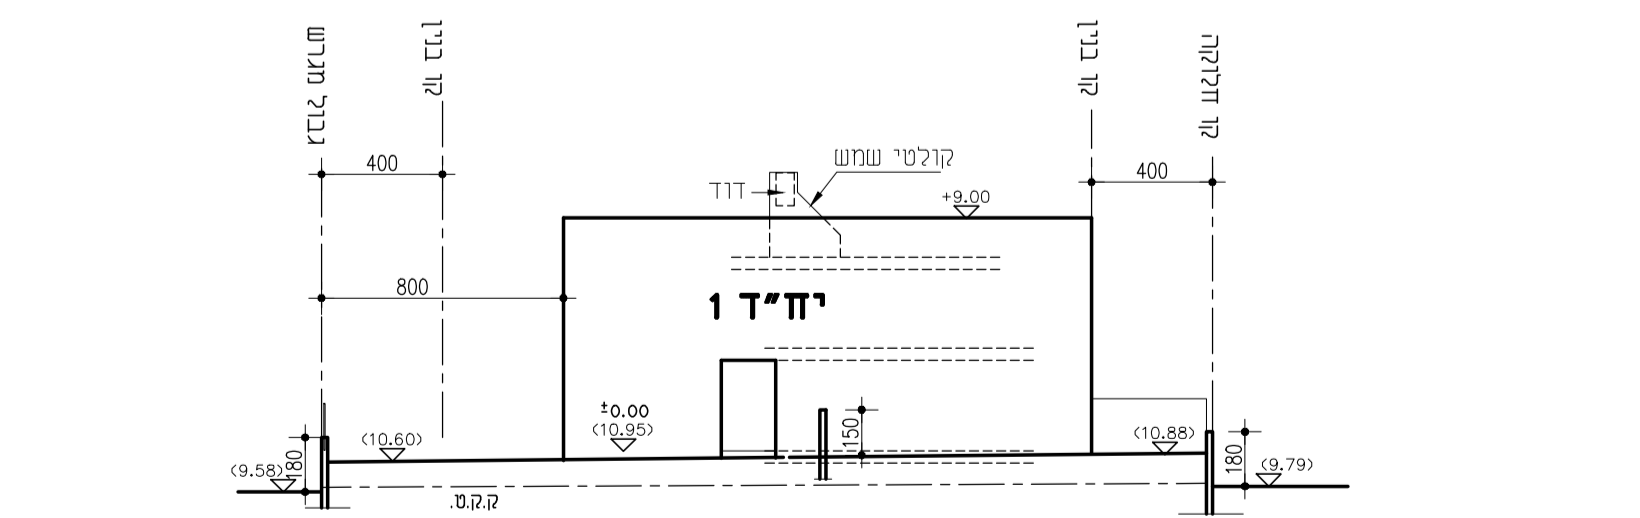

חזית מערבית
קני"מ 1:250

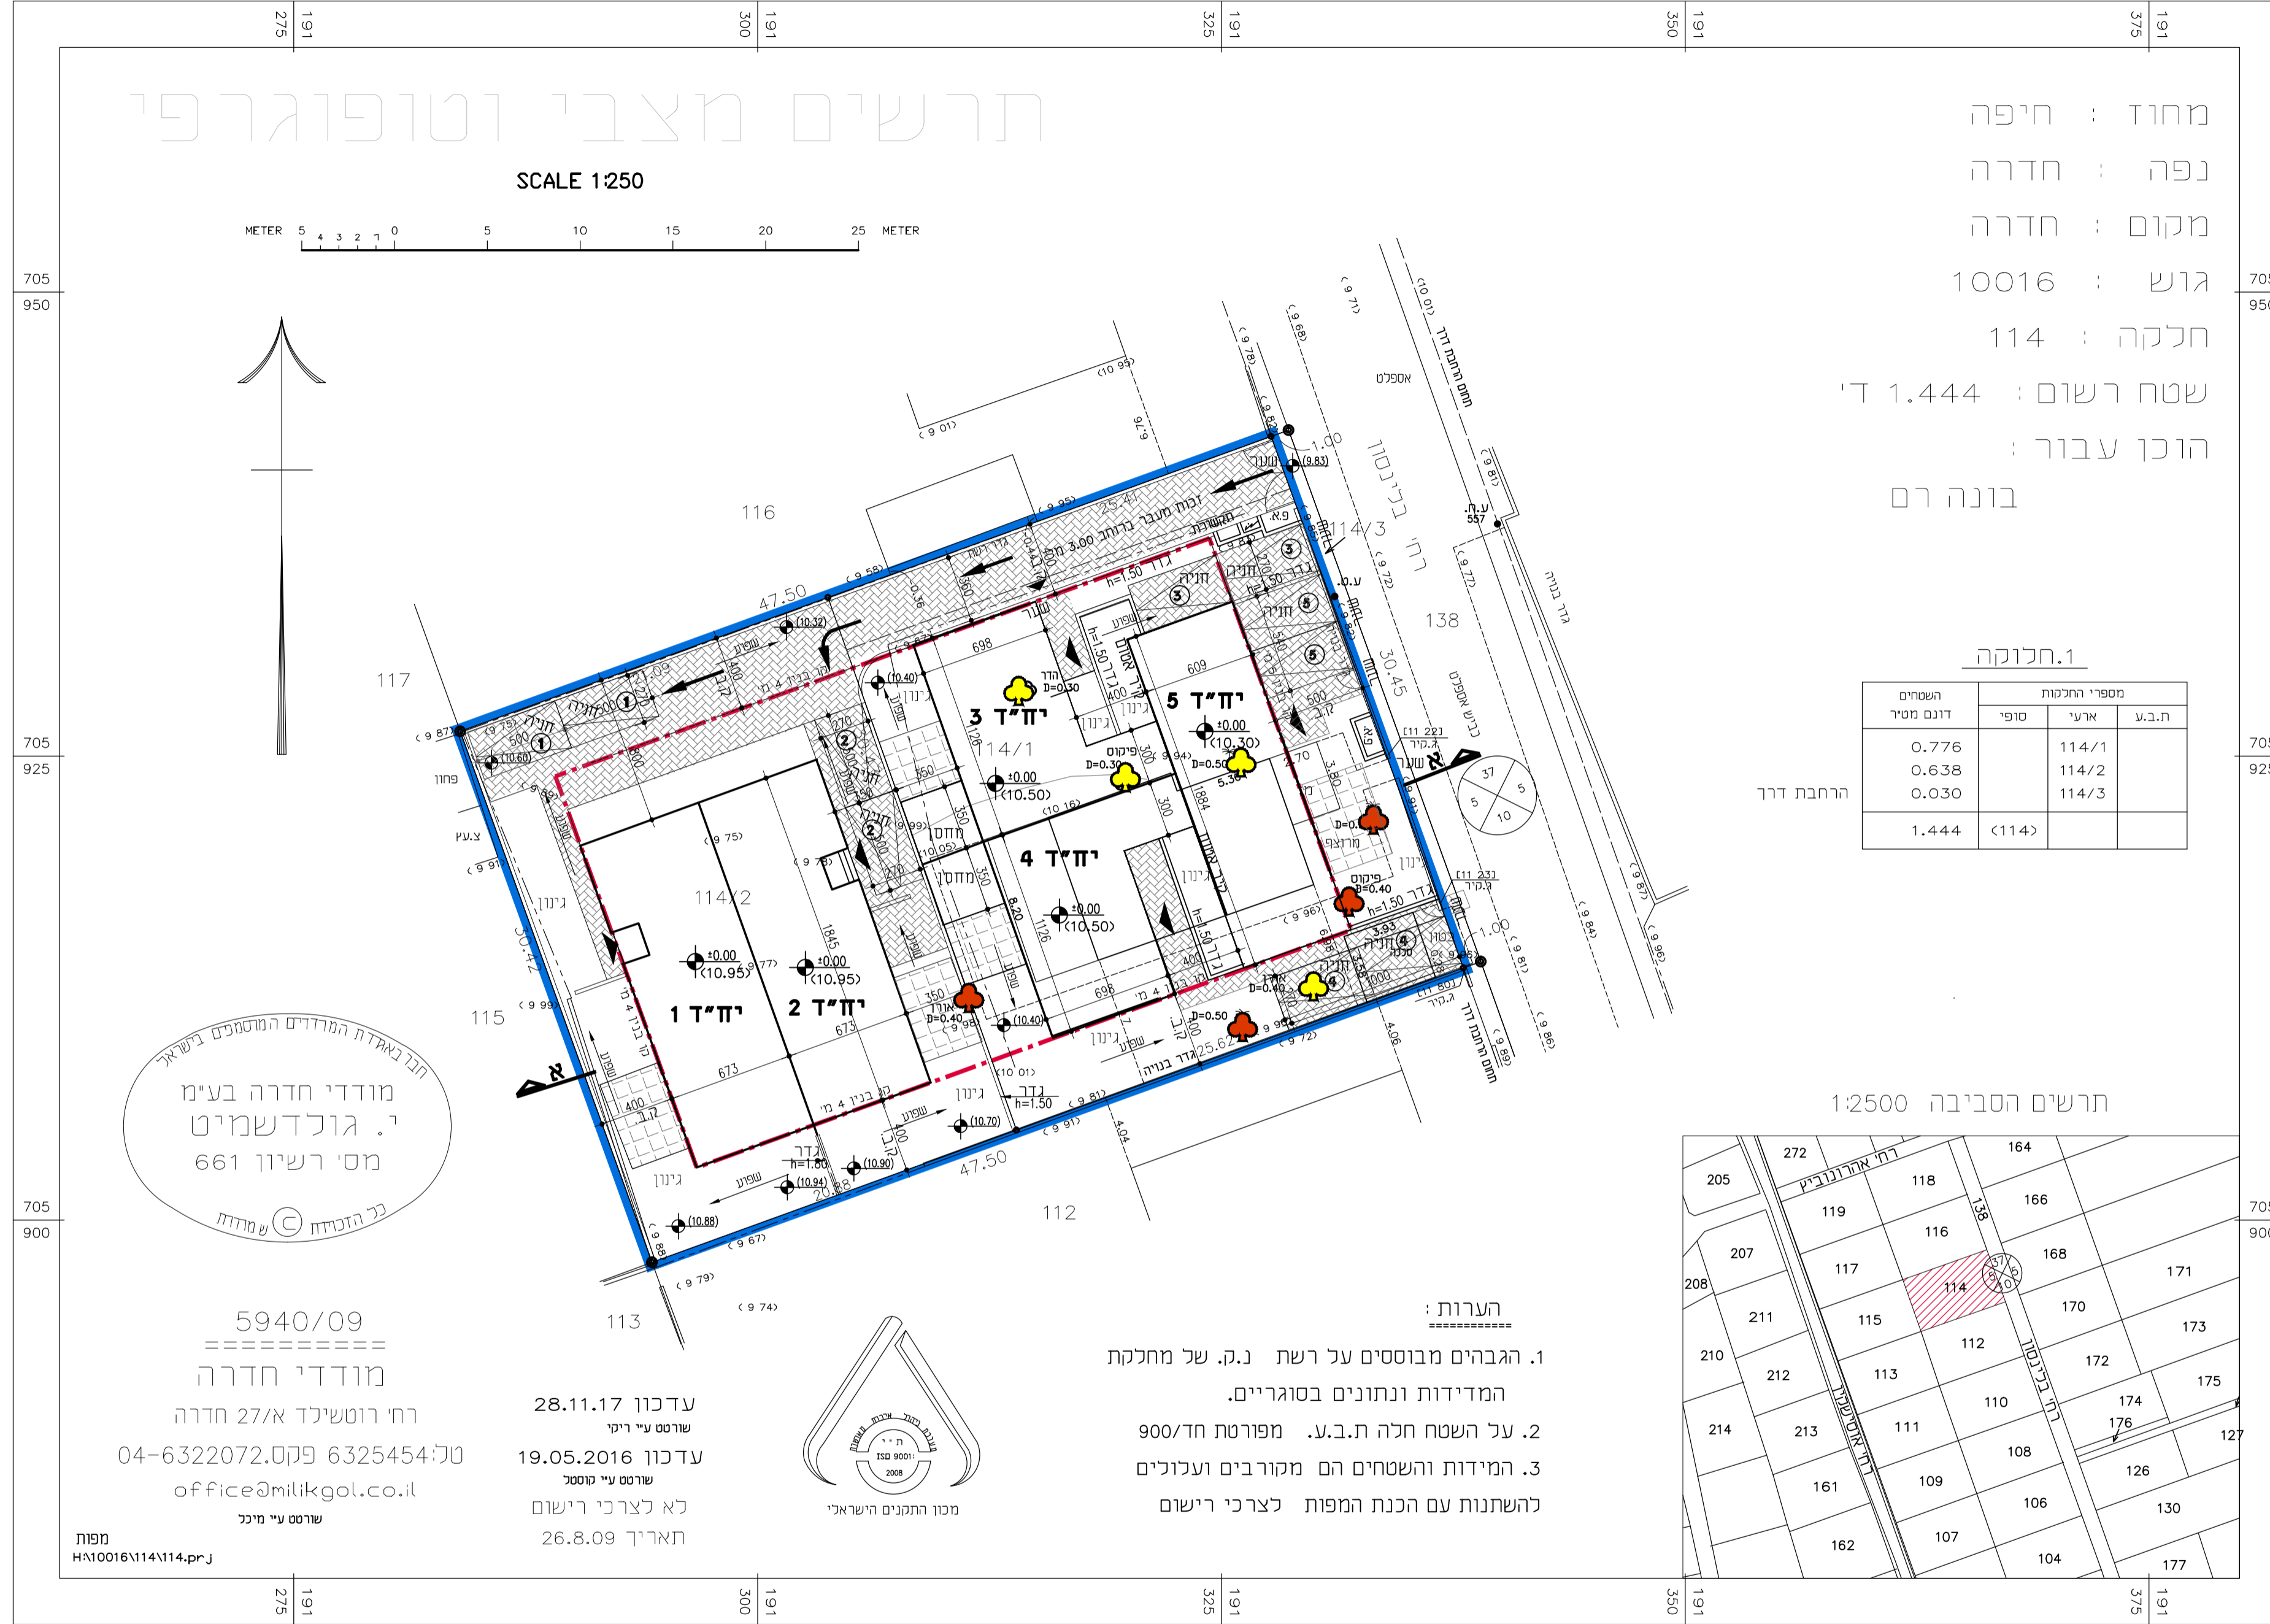


הכו באגדת המודדים המומסלים בישראל
י. גולדשמיט
מס' רשיון 661
כל הזכויות © שמורות

5940/09
מודדי חדרה
רח' רוטשילד א/27 חדרה
טל: 6325454 פקס: 6322072-04
office@milikgol.co.il
שרוטט עיי מיכל

עדכון 28.11.17 שרוטט עיי ריקי
עדכון 19.05.2016 שרוטט עיי חוסטל
לא לצרכי רישום
תאריך 26.8.09

מפת
H:\14114\14114.prj

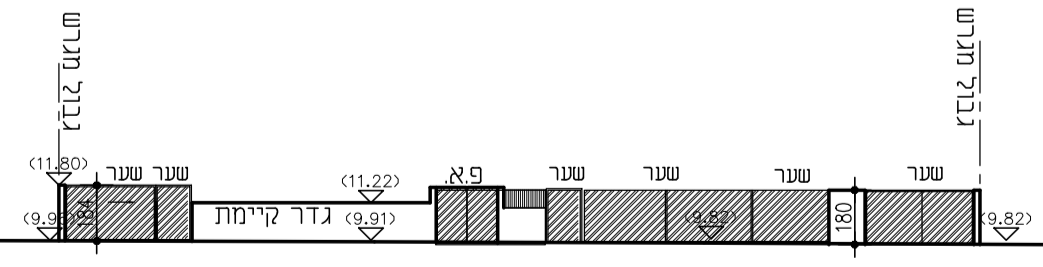


חזית מזרחית
קני"מ 1:250

מחוז : חיפה
נפה : חדרה
מקום : חדרה
גוש : 10016
חלקה : 114
שטח רשום : 1.444 ד'
הוכן עבור :
בונה רם

1.חלוקה

המטרים דונם מטר	מספרי החלקות	
	סופי	ארעי
0.776	114/1	114/2
0.638	114/2	114/3
0.030	114/3	
1.444	114	

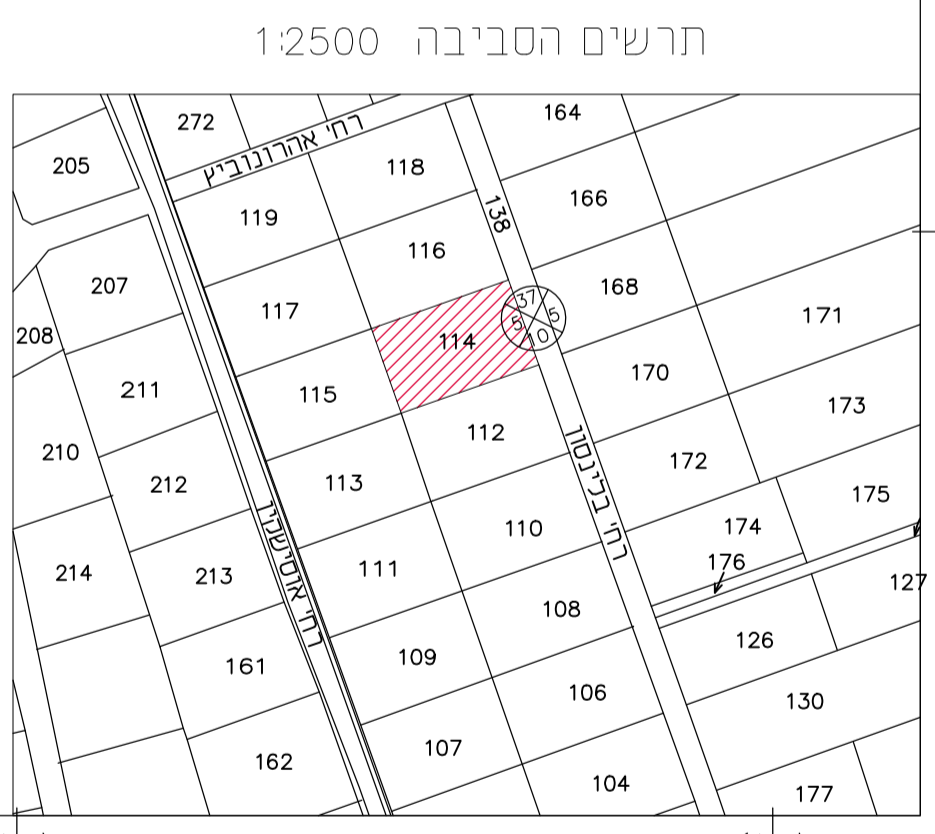

תרשים הסביבה 1:2500

נספח בינוי פיתוח וחניה

302-0433862

שינוי הוראות בניה
ברחי בלינסון בחדרה
בגוש 10016 חלקה 114

נספח לתכנית	
גליון 1 מתוך 1	תחולה
מנחה	תאריך עריכת הנספח
18.3.19	רשימת התרשימים
קני"מ 1:2500	תרשים סביבה
1:250	מפה מצבית

שמות וחתימות:

מגיש התכנית	שם:	חתימה:
מגיש התכנית	בונה בן בונה רם וימן איילת	חתימה:
יוזמי התכנית	בונה בן בונה רם	חתימה:
עורך הנספח	דודוב מיכאל	חתימה:
מודד	ירחמאל גולדשמיט	חתימה:

מקרא:

- גבול התכנית
- קו בנין
- עץ לשימור
- עץ לעקירה