




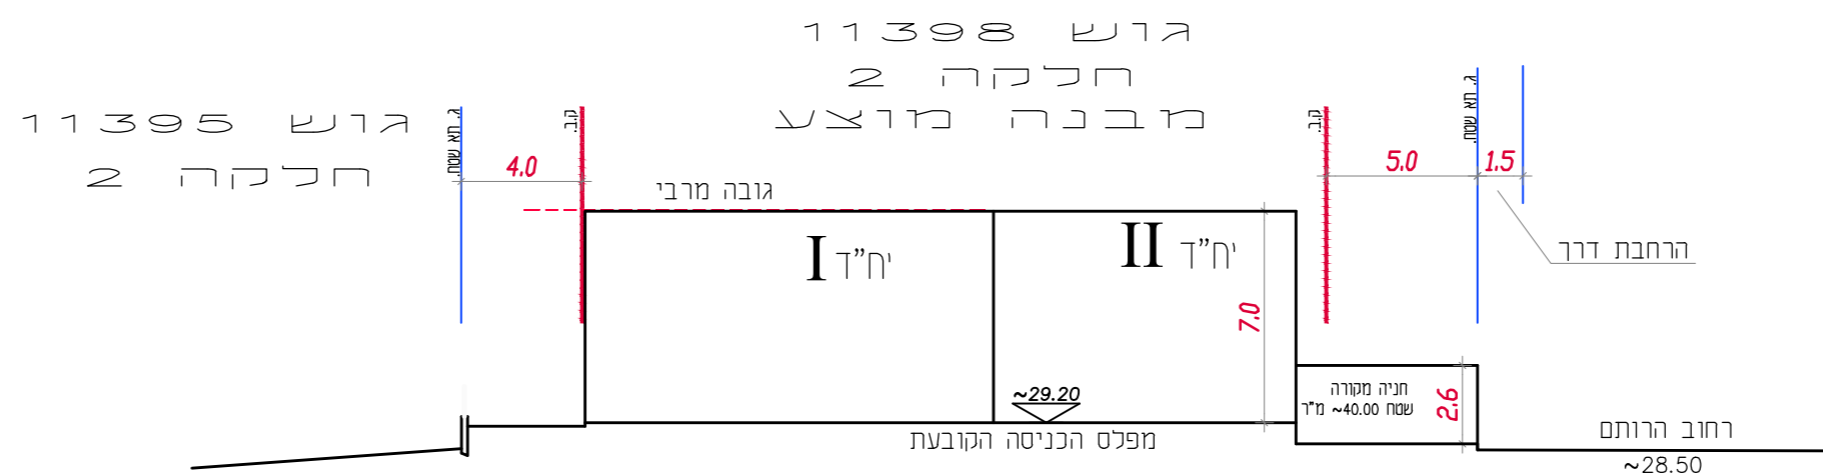

תרשים סביבה הקרובה

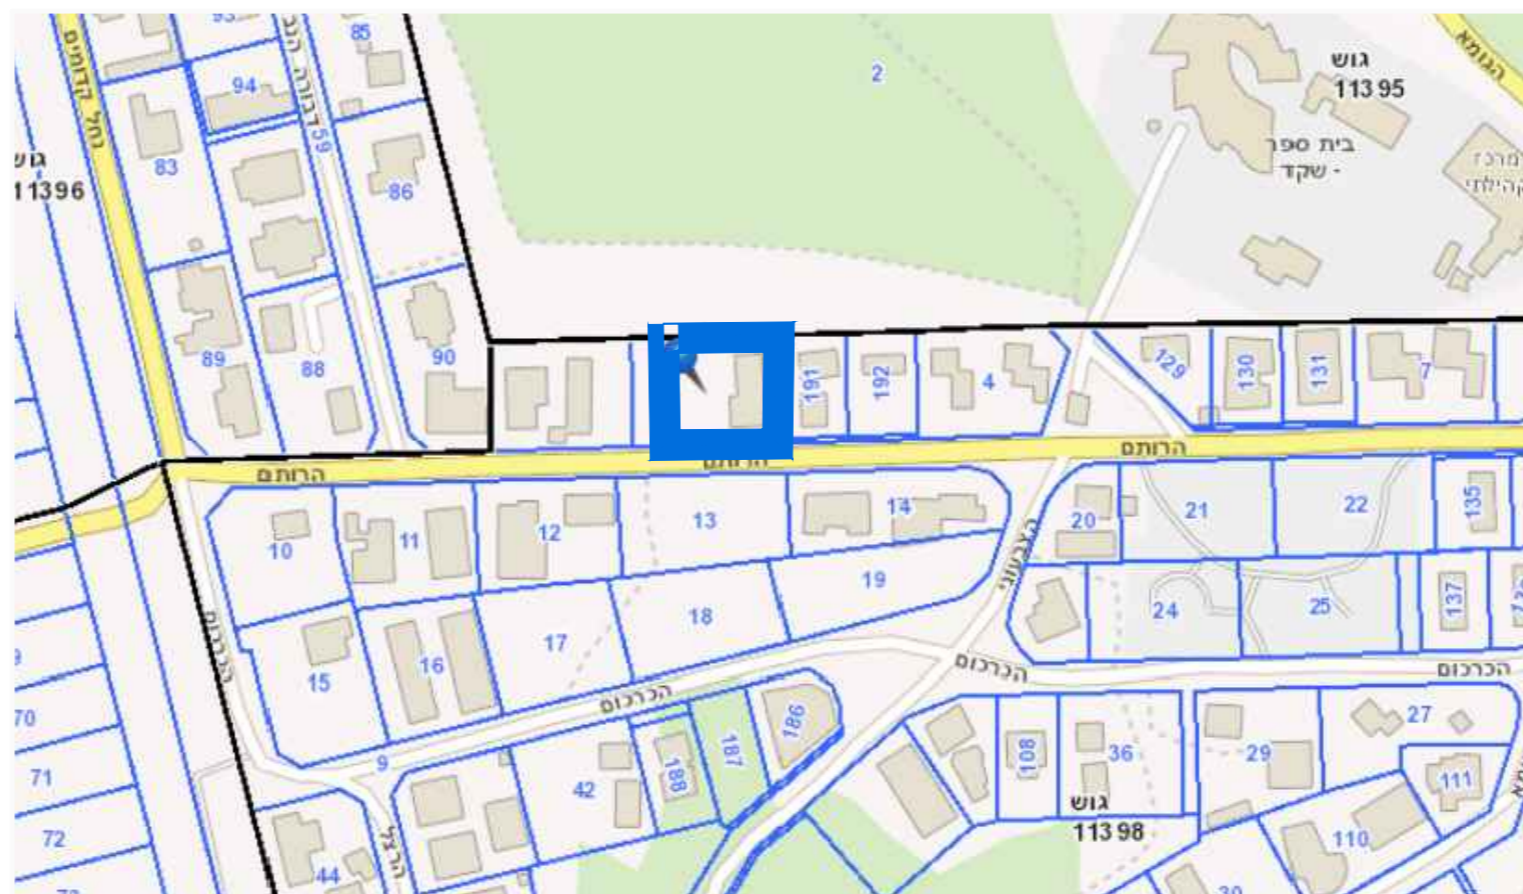

חתך 1-1

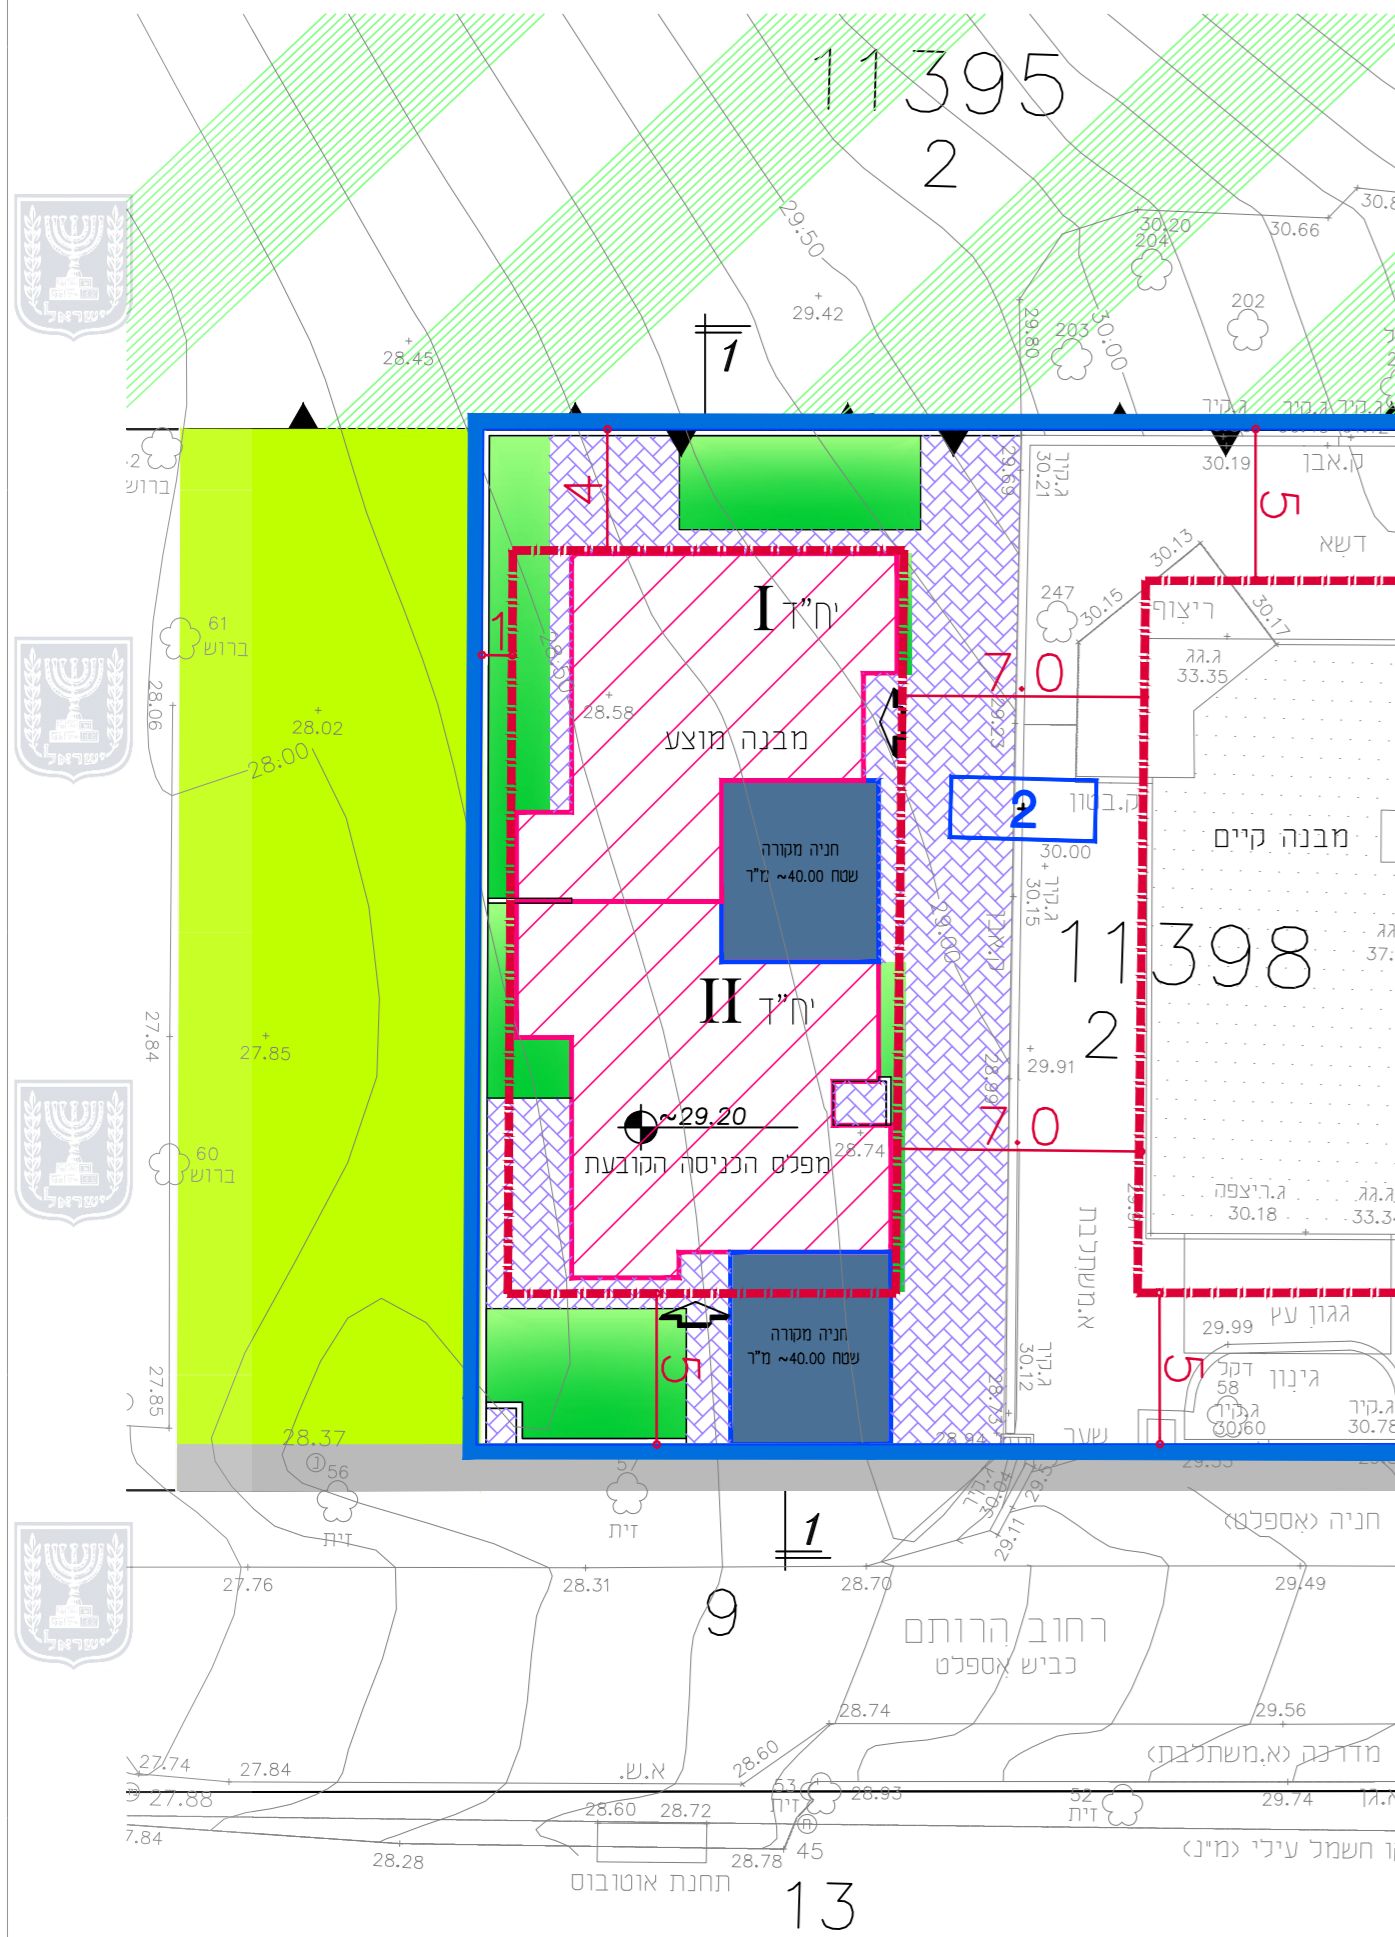

תכנית פיתוח וקומת הכניסה

חוק התכנון והבנייה, התשכ"ה - 1965
תכנית מפורטת

306-0402388

**תוספת יחידת דיור
ברחי הרותם 7, ק. טבעון**

נספח בינוי - למבנה מוצע בלבד גליון 1

שם הנספח	קנימ
תכנית וחתכים	1: 250
תרשים סביבה	1: 2500

תאריך: 09.08.2018

שמות וחתומות:

חתימה: *[Signature]*
ת.ד. 284 נשך 3060202

שם: אלה טרכטנברג
כתובת: ת.ד. 284 נשך

עורך התוכנית