




נספח בינוי

תכנית מתאר מקומית מס' 352-0488312


שינוי קווי בניין,
בית חולים סיעודי - קריית ים

גליון 1 מתוך 1


תחולה	מנחה
תיאור תאריך עריכת הנספח	-- 07.2018
קנ"מ	1 : 250
שמות וחתימות:	
עורך הנספח	שם: אורי רונן תאריך: --

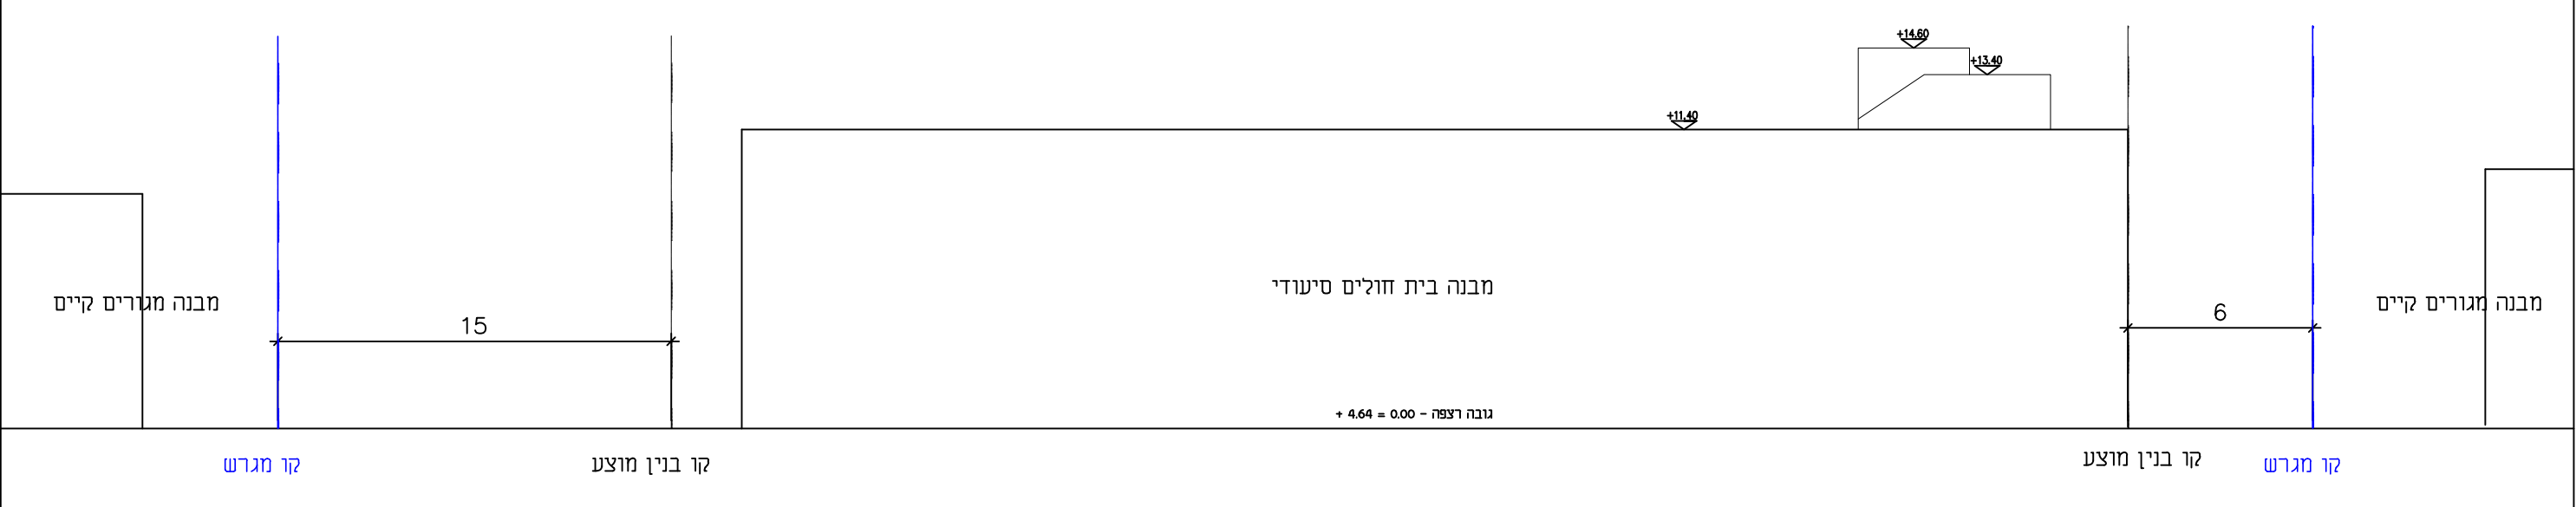

חזית שקדני - קנימ 1250

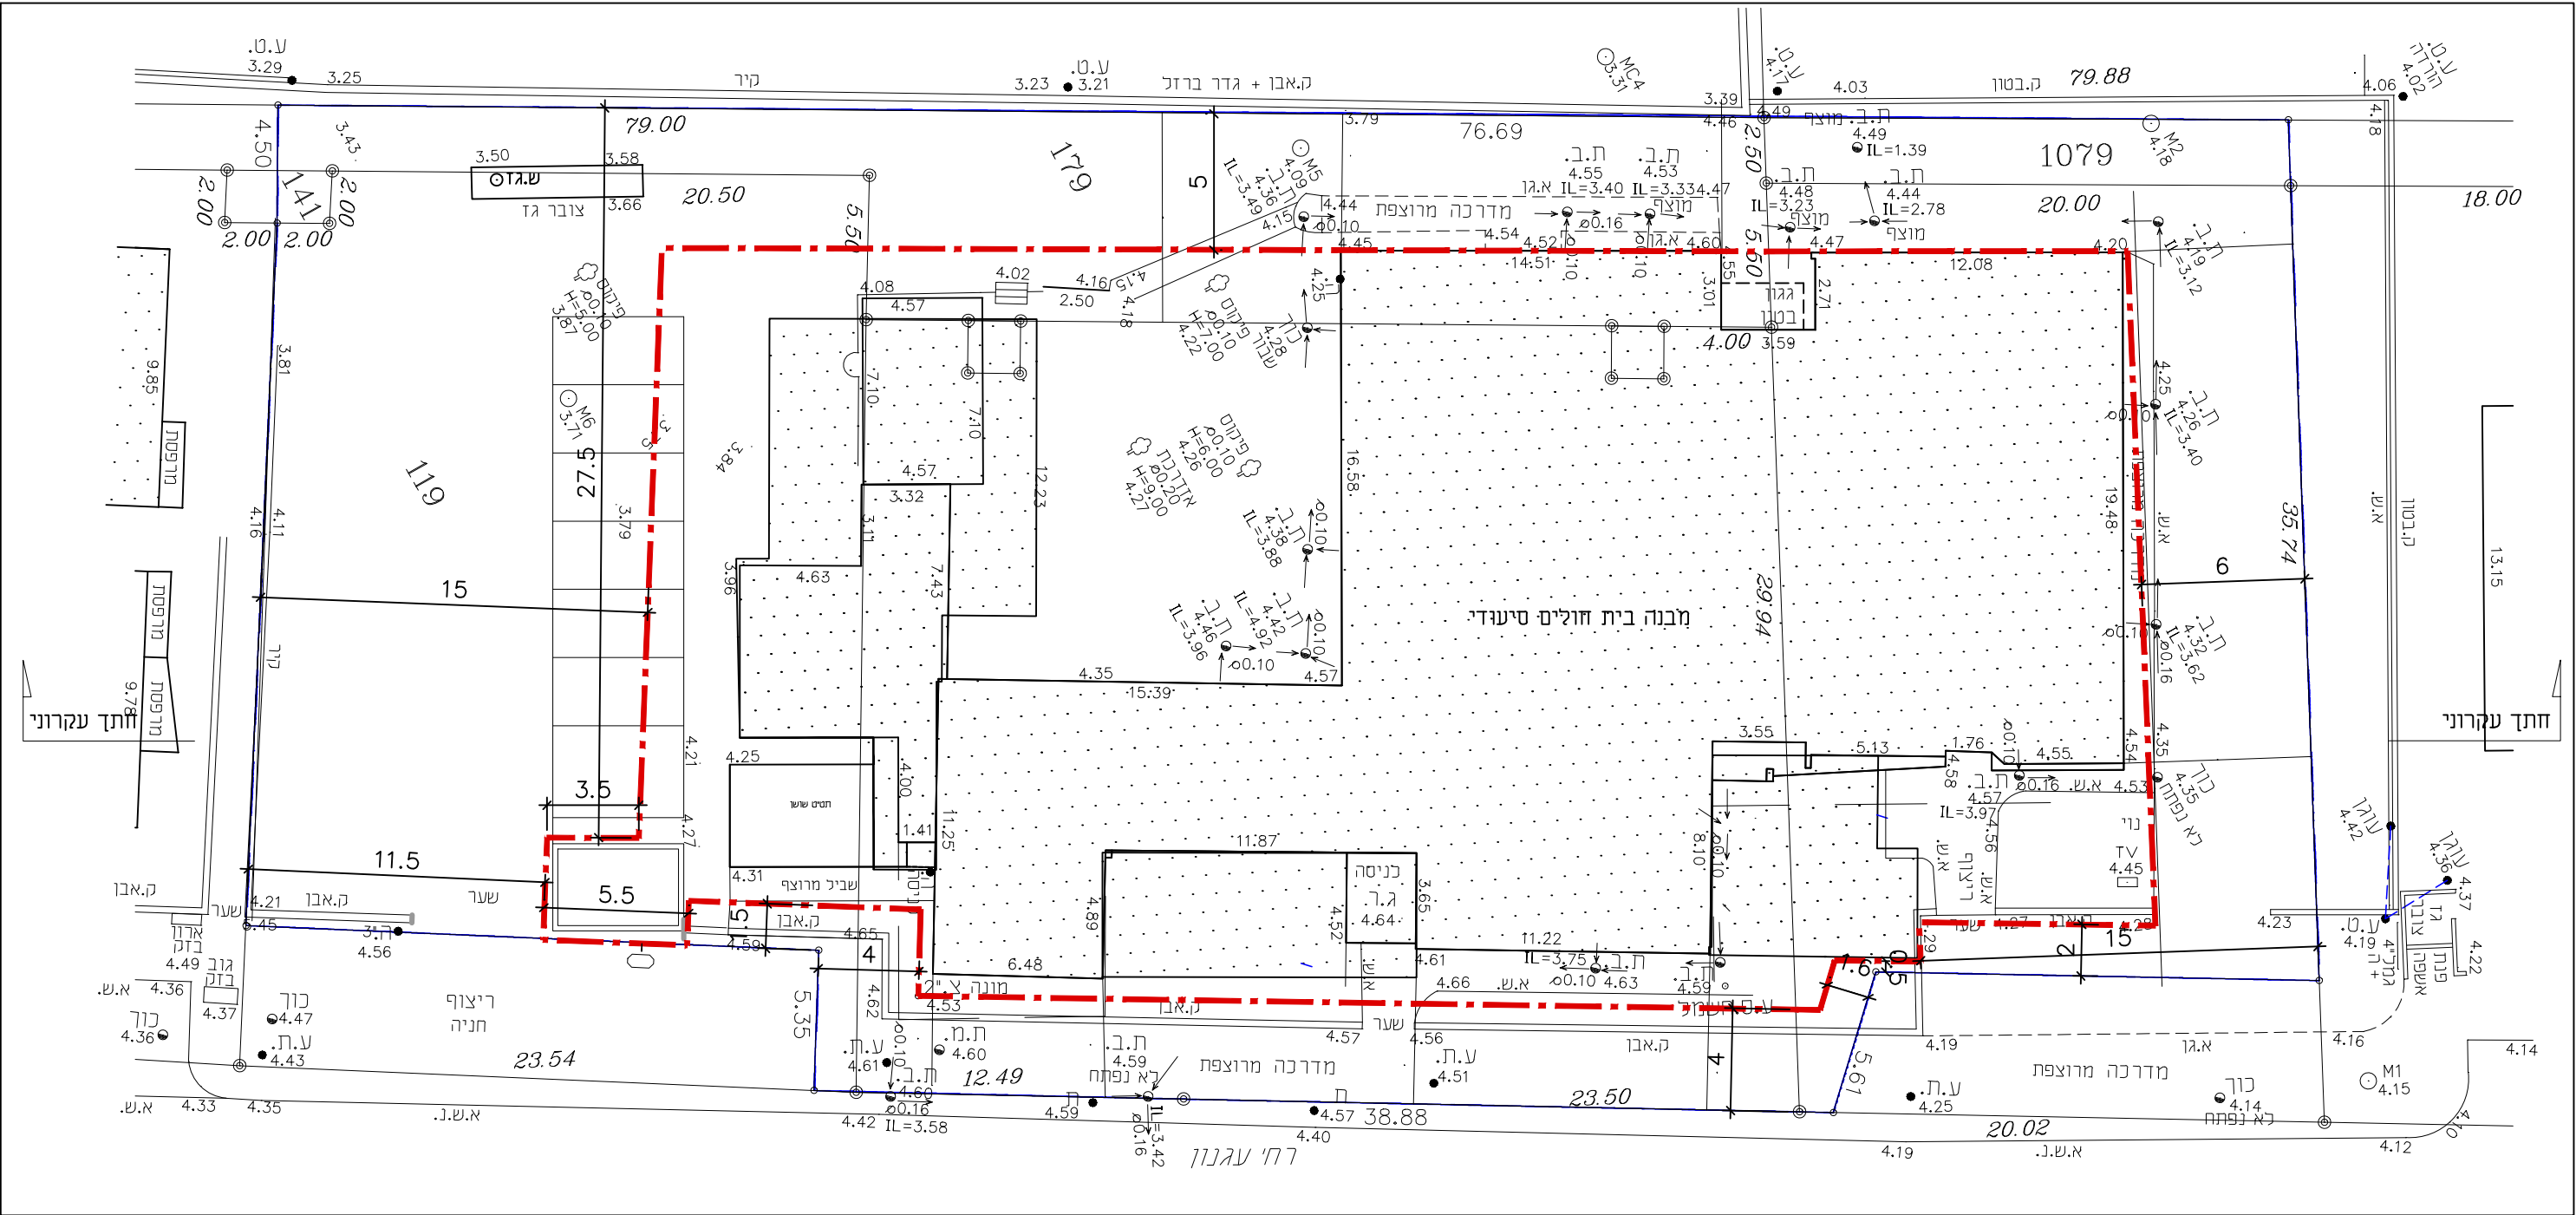

חכנית בינוי קומת קרקע - קנימ 1250

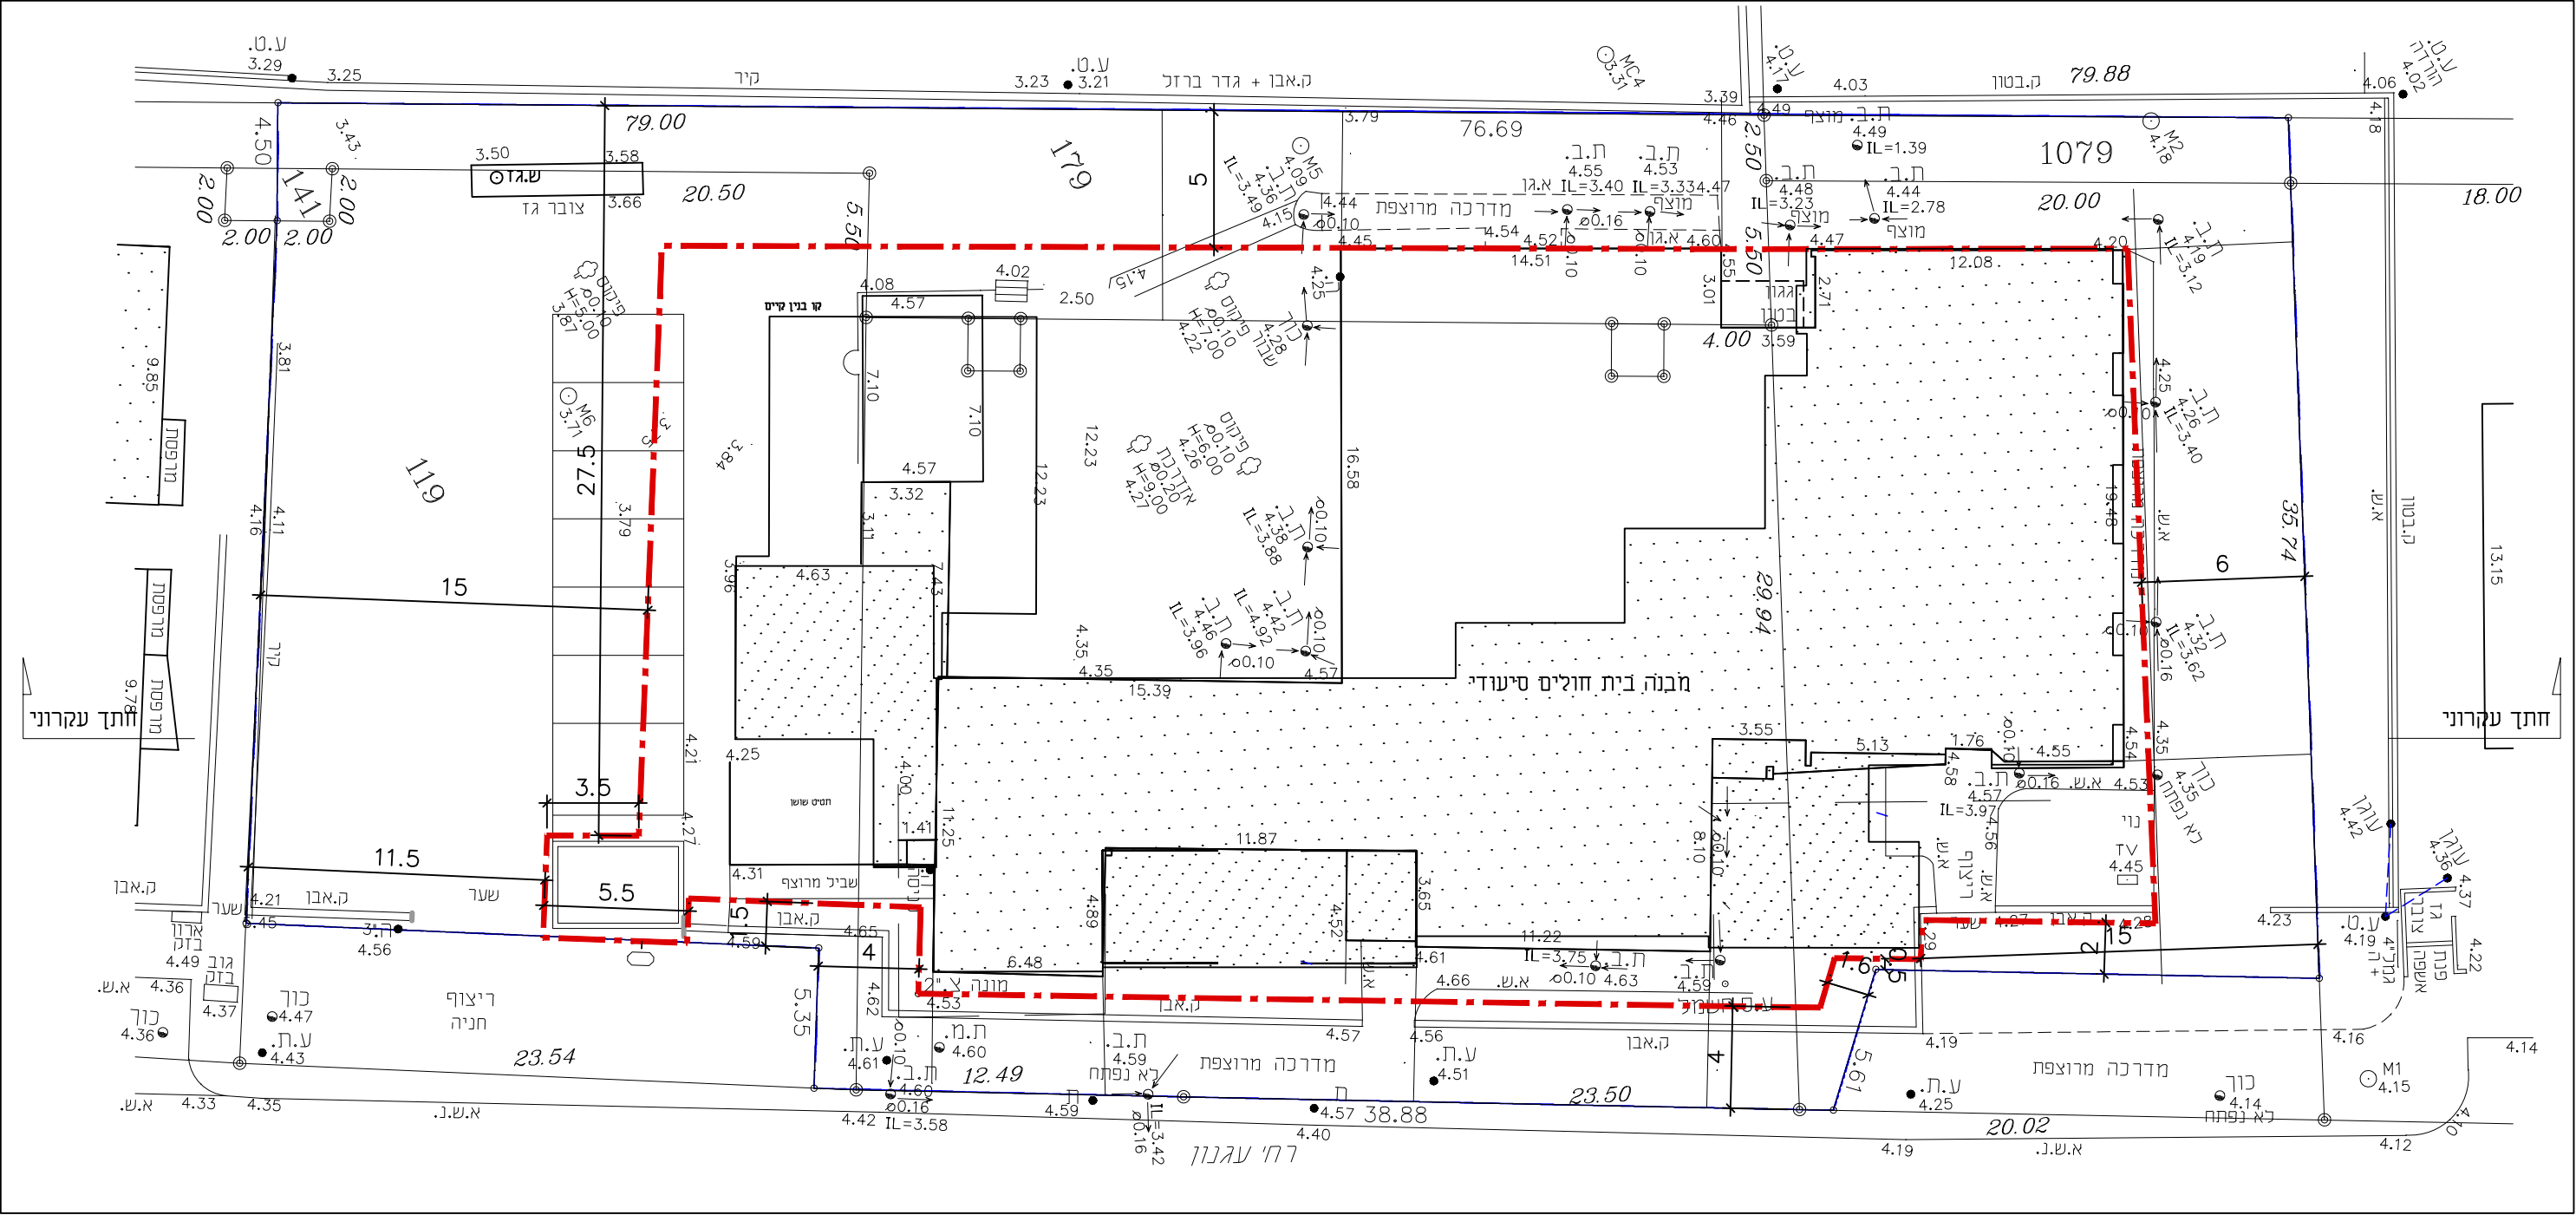

חכנית בינוי קומת סיעודית וגג - קנימ 1250

נספח בינוי - קנימ 1:250