




### נספח תנועה

**נספח לתוכנית מס' 354-0410373**

**שכונת עויסאת אלמעסרה מערב באקה**

נספח לתכנית	
מנחה	תחולה
גליון 1 מתוך 1	תיאור תאריך הנספח
24/08/2016	רשימת התרשימים
קנ"מ	נספח תנועה
1250	חזת לאורך
1100/1000	שם תרשים
-	שם תרשים
שמות וחתימות:	
חתימה:	שם: <b>נסאן מזאר</b>
חתימה:	תאריך: <b>יועץ תנועה</b>
חתימה:	שם: <b>יועץ תנועה</b>
חתימה:	תאריך: <b>יועץ תנועה</b>

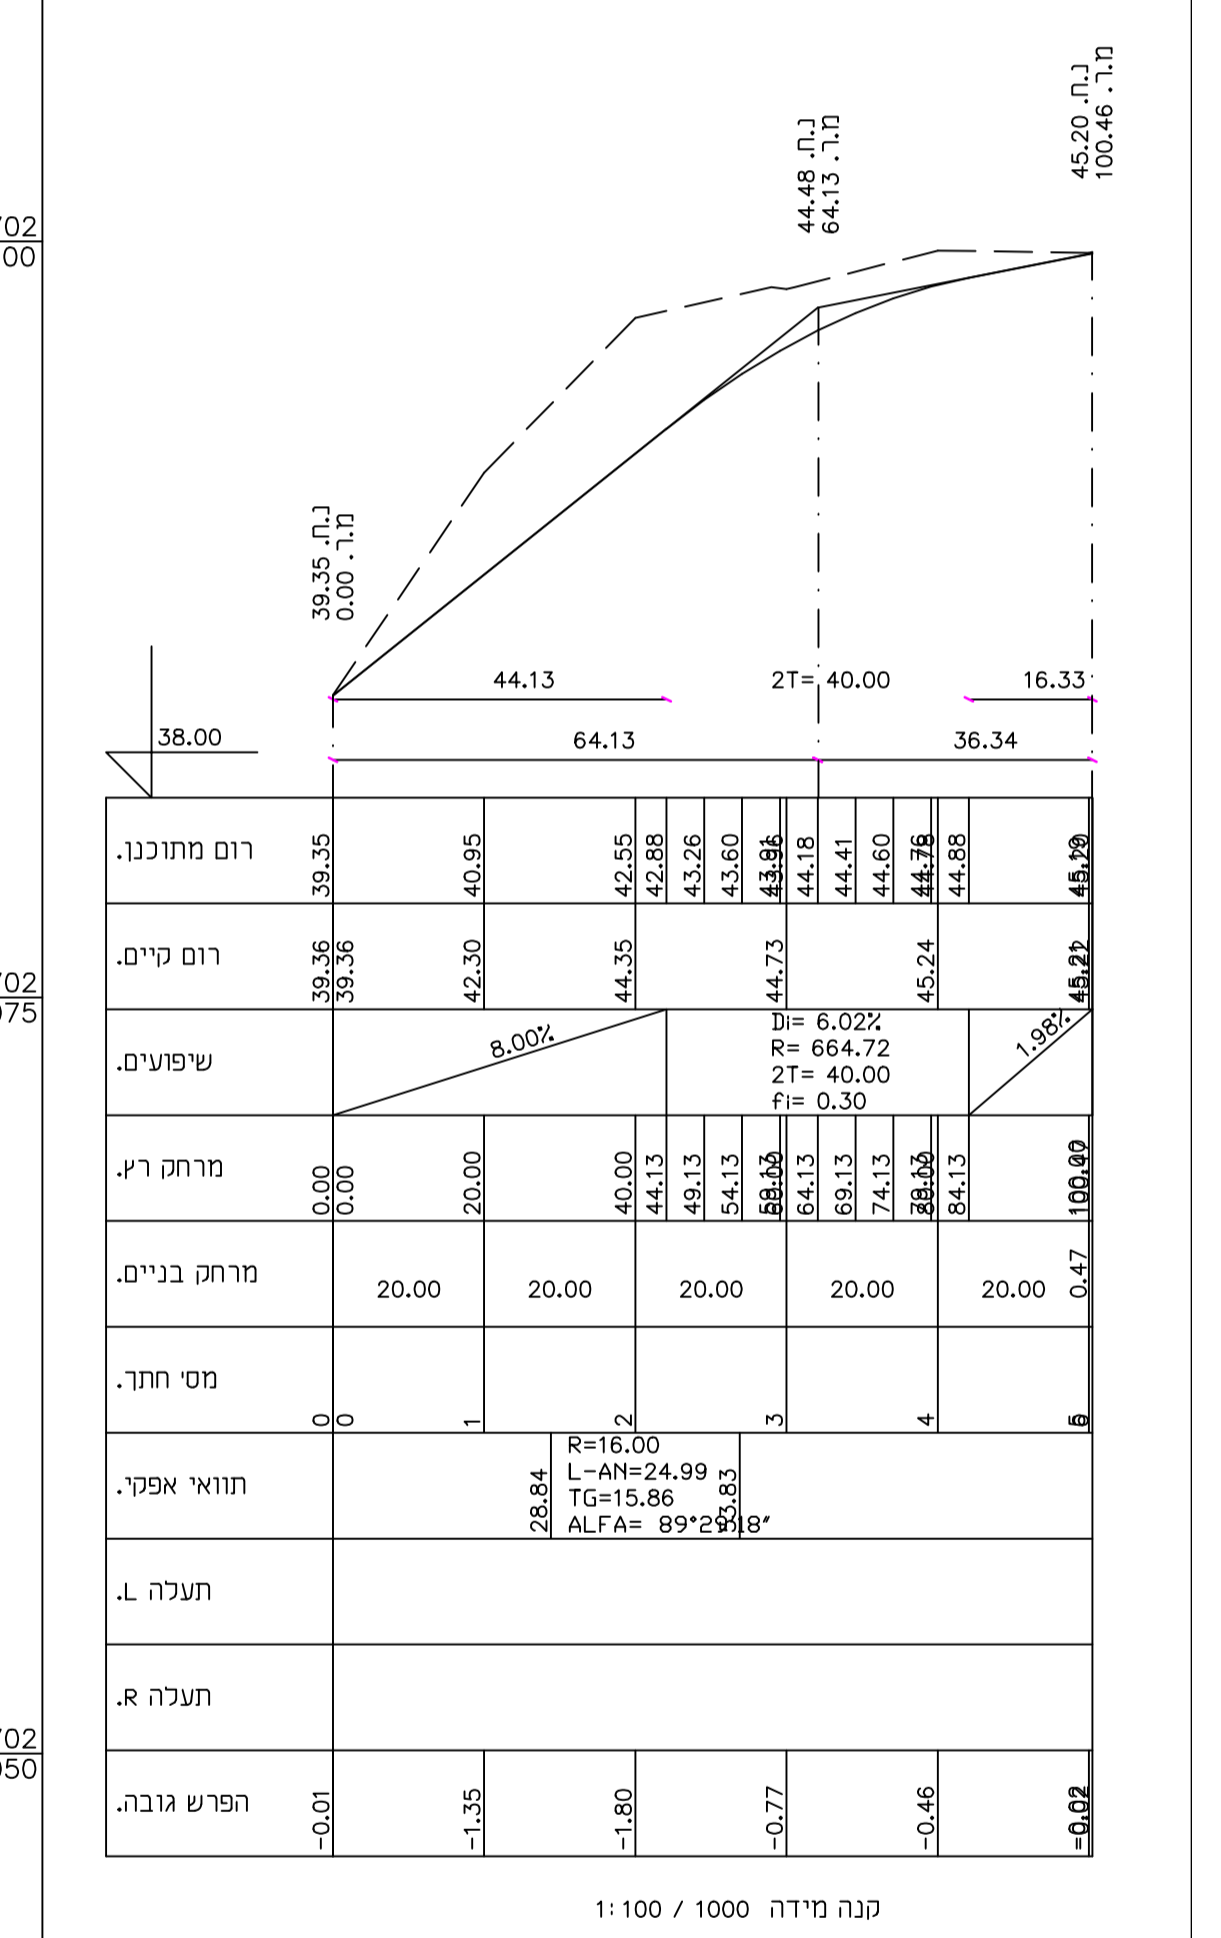

<input type="checkbox"/> לעיון	<input type="checkbox"/> לאישור	<input type="checkbox"/> למסדר	<input type="checkbox"/> לביצוע
שיווי תאריך: מרות השינוי:			

**משרד אינג' נסאן מזאר**  
**תכנון כבישים וייעוץ תנועה**  
 נצרת ת.ד. 8064-16000 פקס: 04-6566475 טל: 050-5589133

תכנית: תכנית מפורטת מס' 354-0410373  
 הסדרי תנועה וחניה באקה אלגרביה

רוכן עבור: ע.ר.ר שירותי הנדסה

תאריך תחילת עבודה:	תאריך:	שם:	תכנון:	חתימה:
08/2016	08/2016	נסאן מזאר	שרטט	08/2016
	10/8/2016	אשר	נסאן מזאר	

קנה: 1:250  
 תחילת: tih-9516.dwg