



תכנית 1:250 ק.ת.

תכנית בינוי

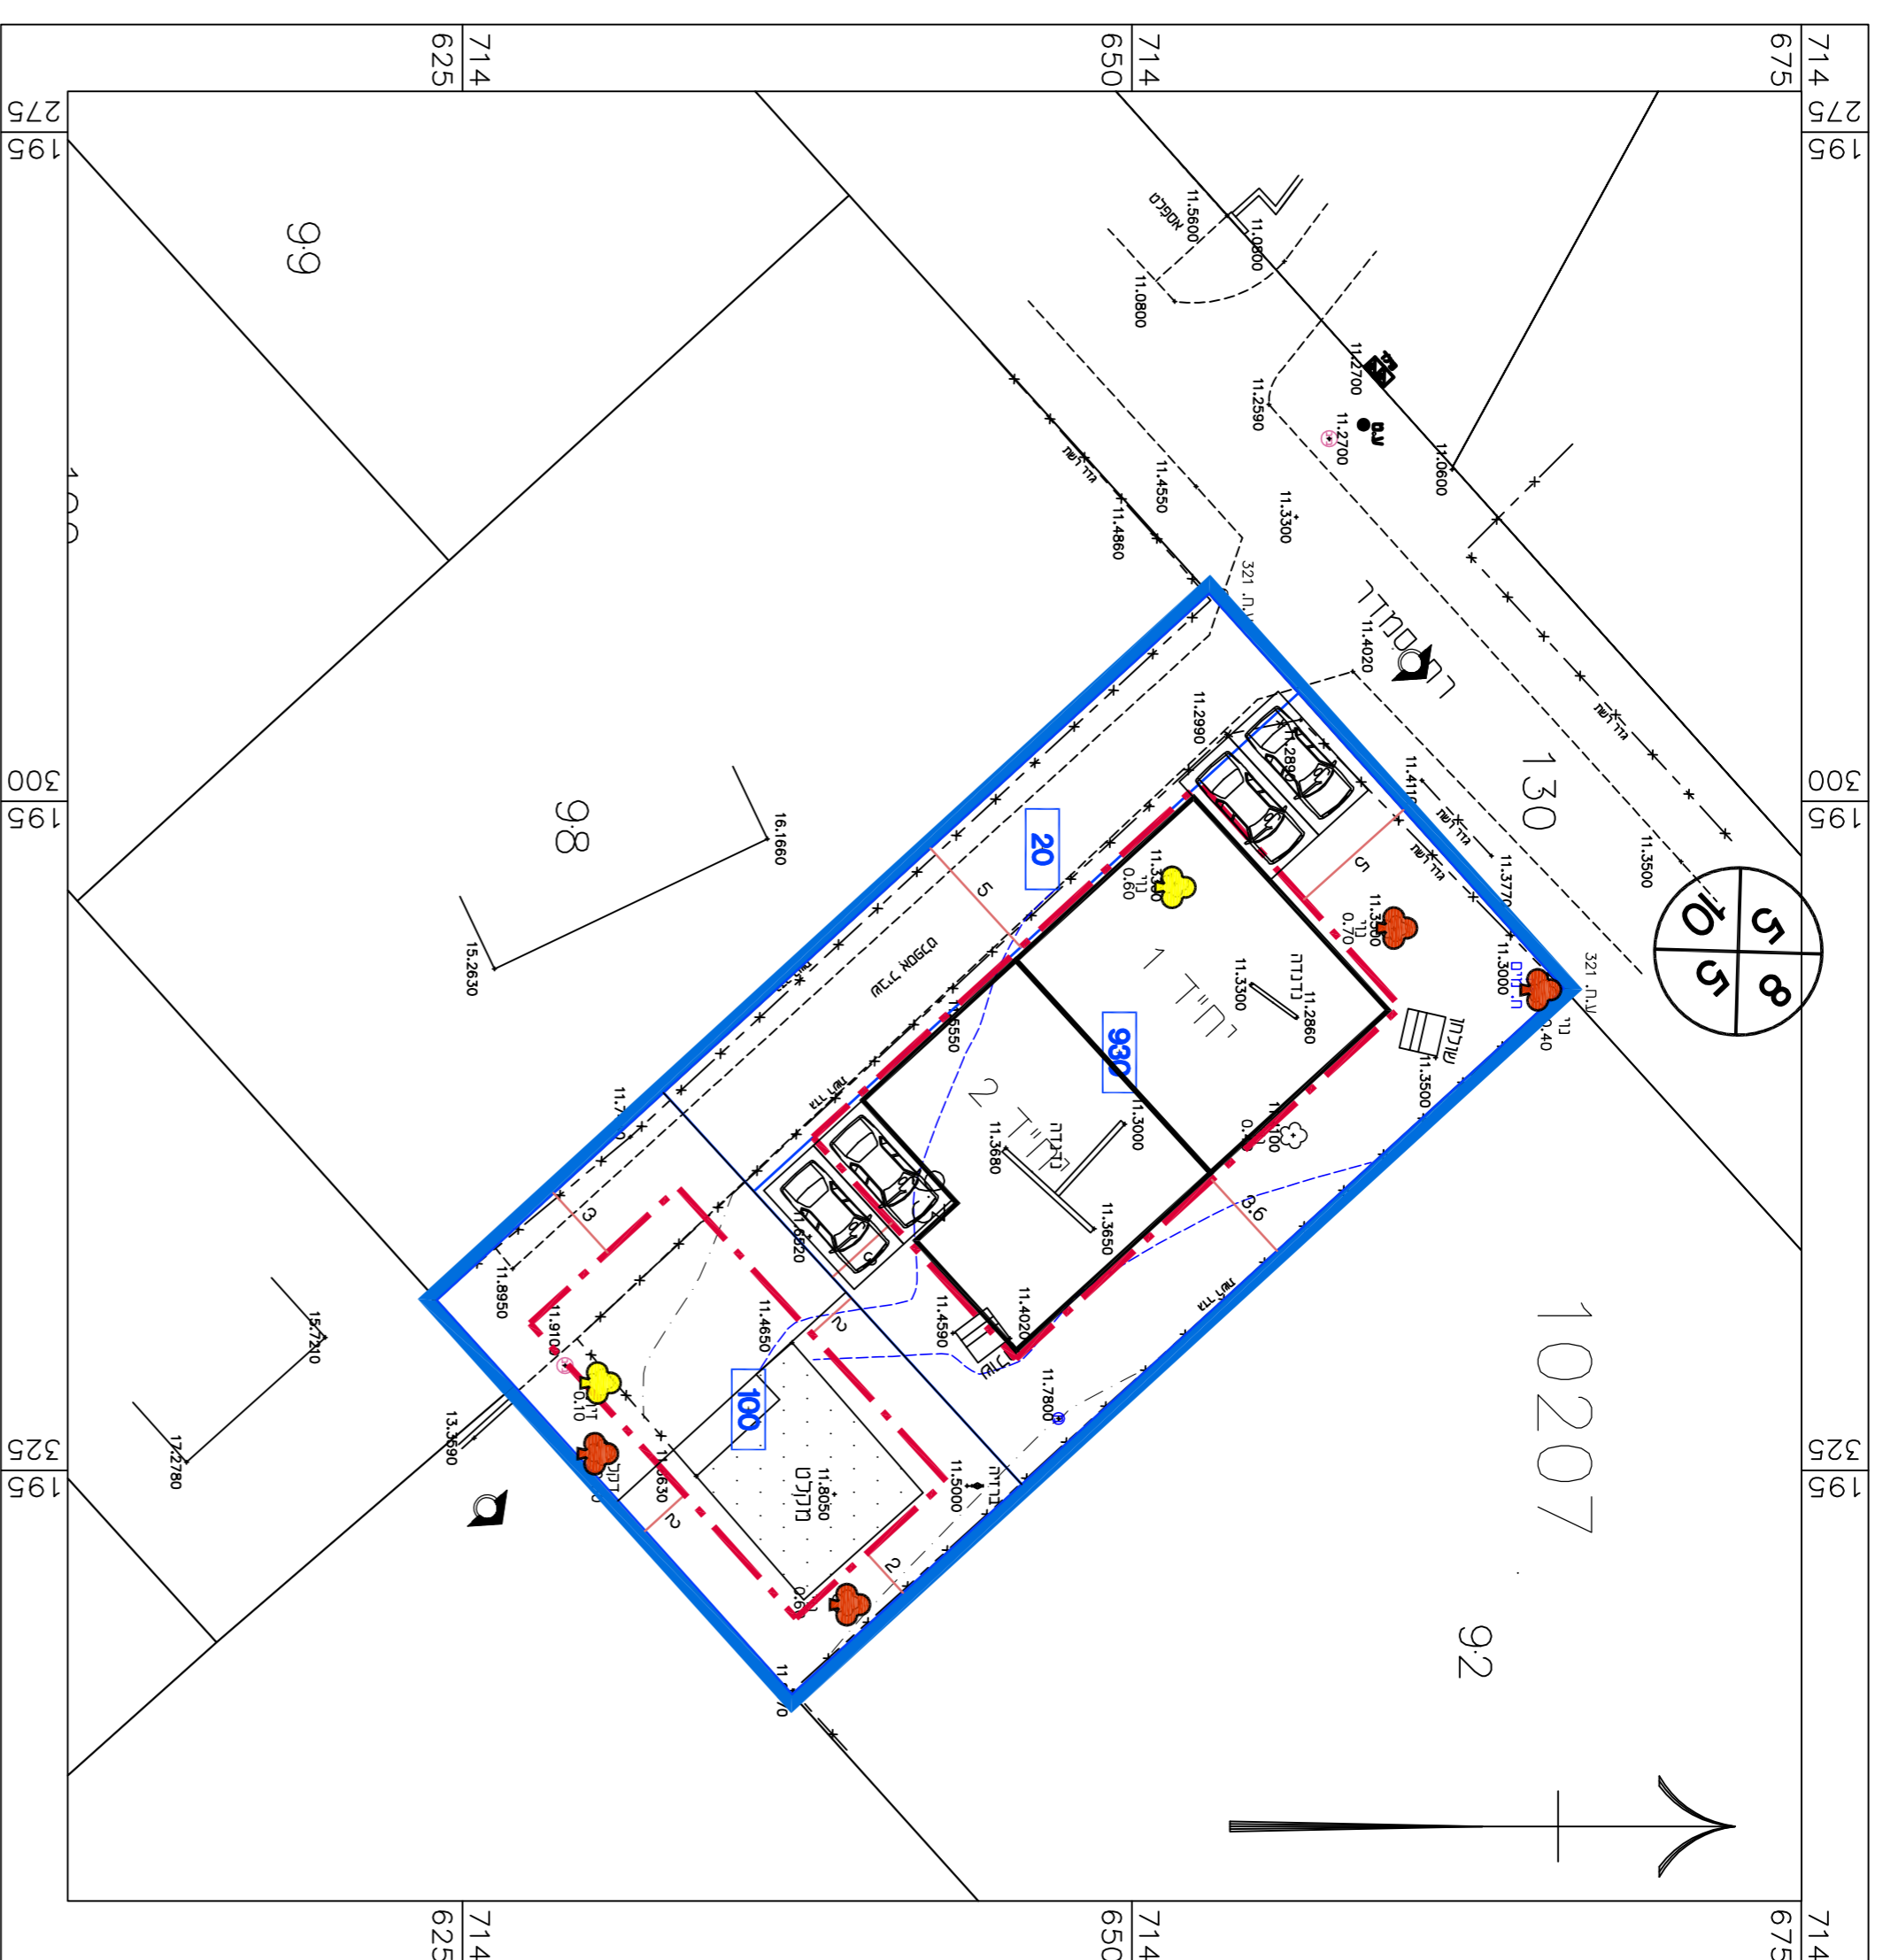

1:250 ק.ת.

חתך אורך עקרוני

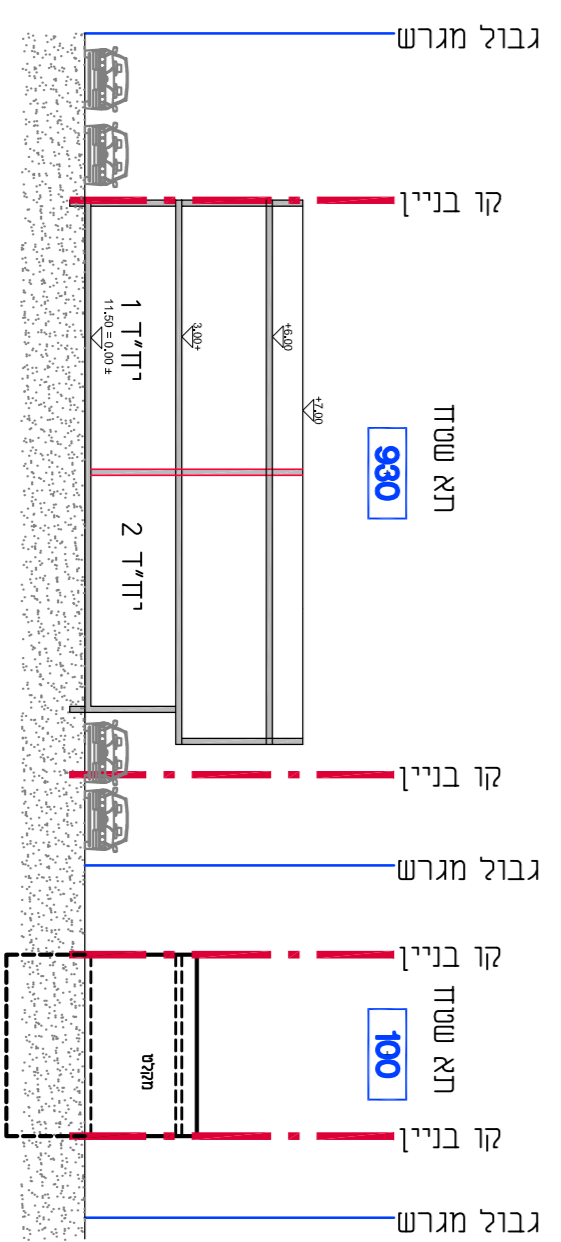

מקרא תכנית בינוי

- גבול התכנית
- גבול תא עטוד ומספרו
- קו בנין
- עקב ענקיורה
- עקב לשימור
- מטי' הודרד
- קו בנין
- זכות חדרד

בינוי

מטי' 353-0617019

מגורים בדלקה 93
נוש 10207, בניחניה

נספח לתכנית	
1	גליון 1
1	חתך 1
תחולה	מנחה
תיאור	תאריך עריכת הוספה
רשימת התרומים	קני'ת
מצב מאושר	1:250
שם תרשים	-
שם תרשים	-

