


חוק התכנון והבנייה, התשכ"ה - 1965
תכנית מפורטת

303-0600114

שינוי הוראות בדבר מספר יח"ד במגרש

נספח בינוי גליון 1 מתוך

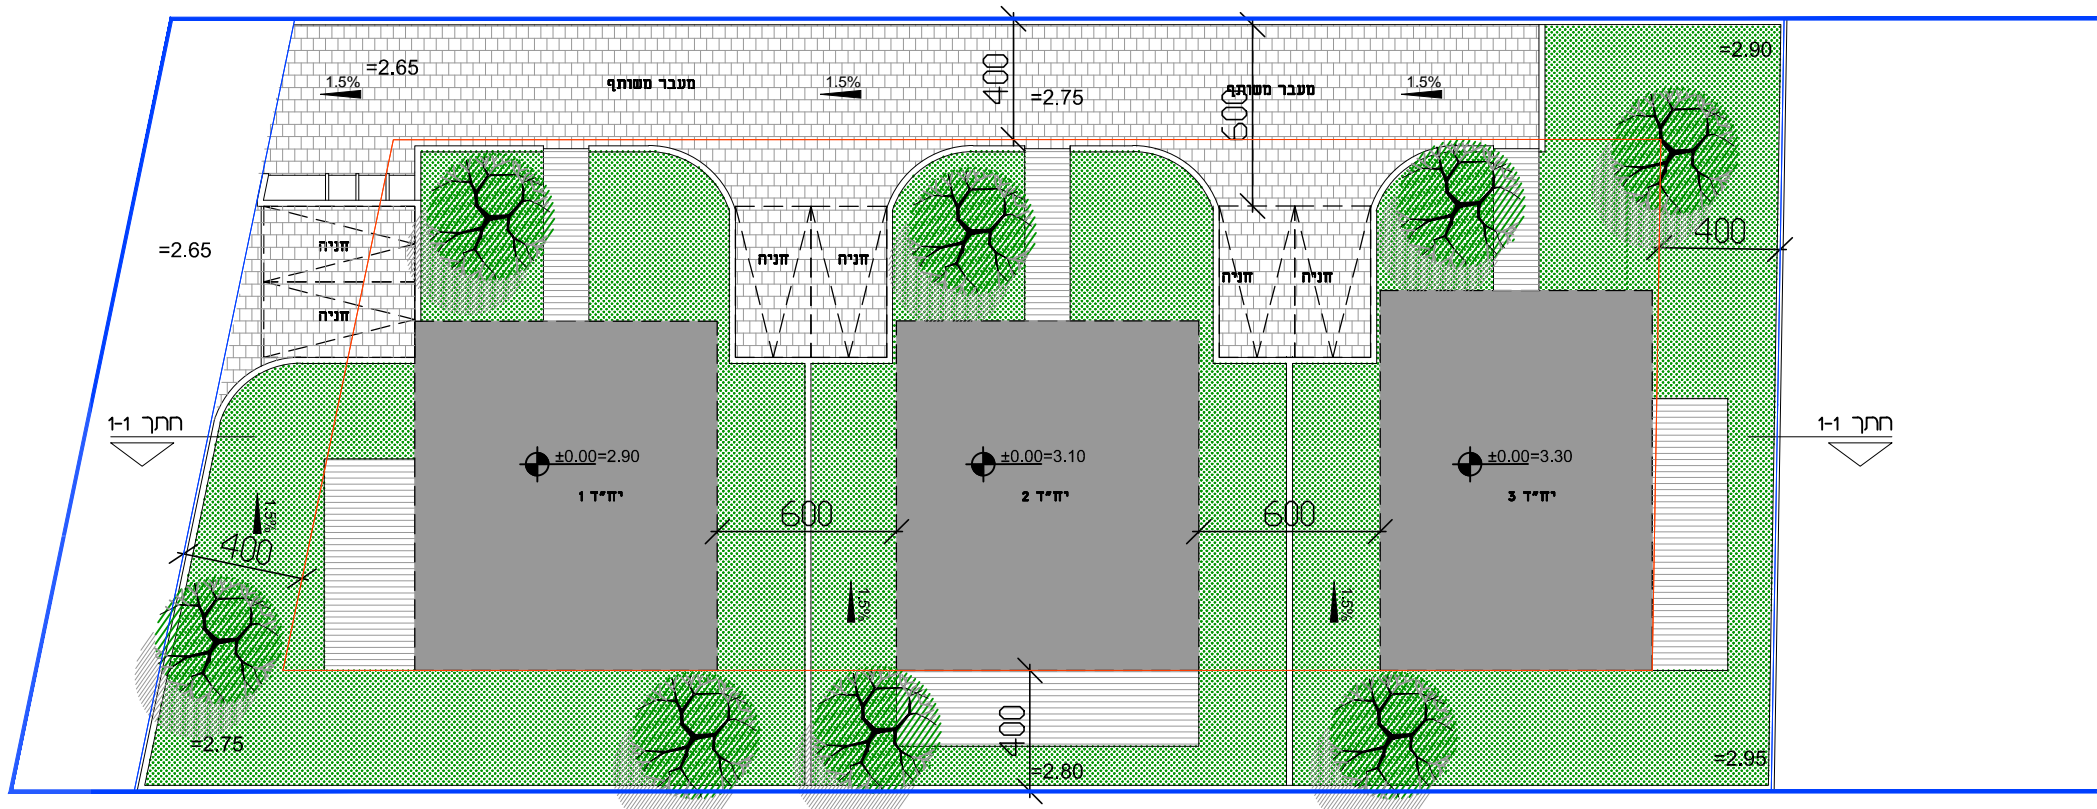


מחוז	חיפה
מרחב תכנון מקומי	חוף הכרמל
רשות מקומית	חוף הכרמל
ישוב	עתלית
תאריך	20/03/2018

שטח התכנית 2.146 דונם

שם הנספח קנ"מ

נספח בינוי 1:250

תרשים סביבה 1:5000

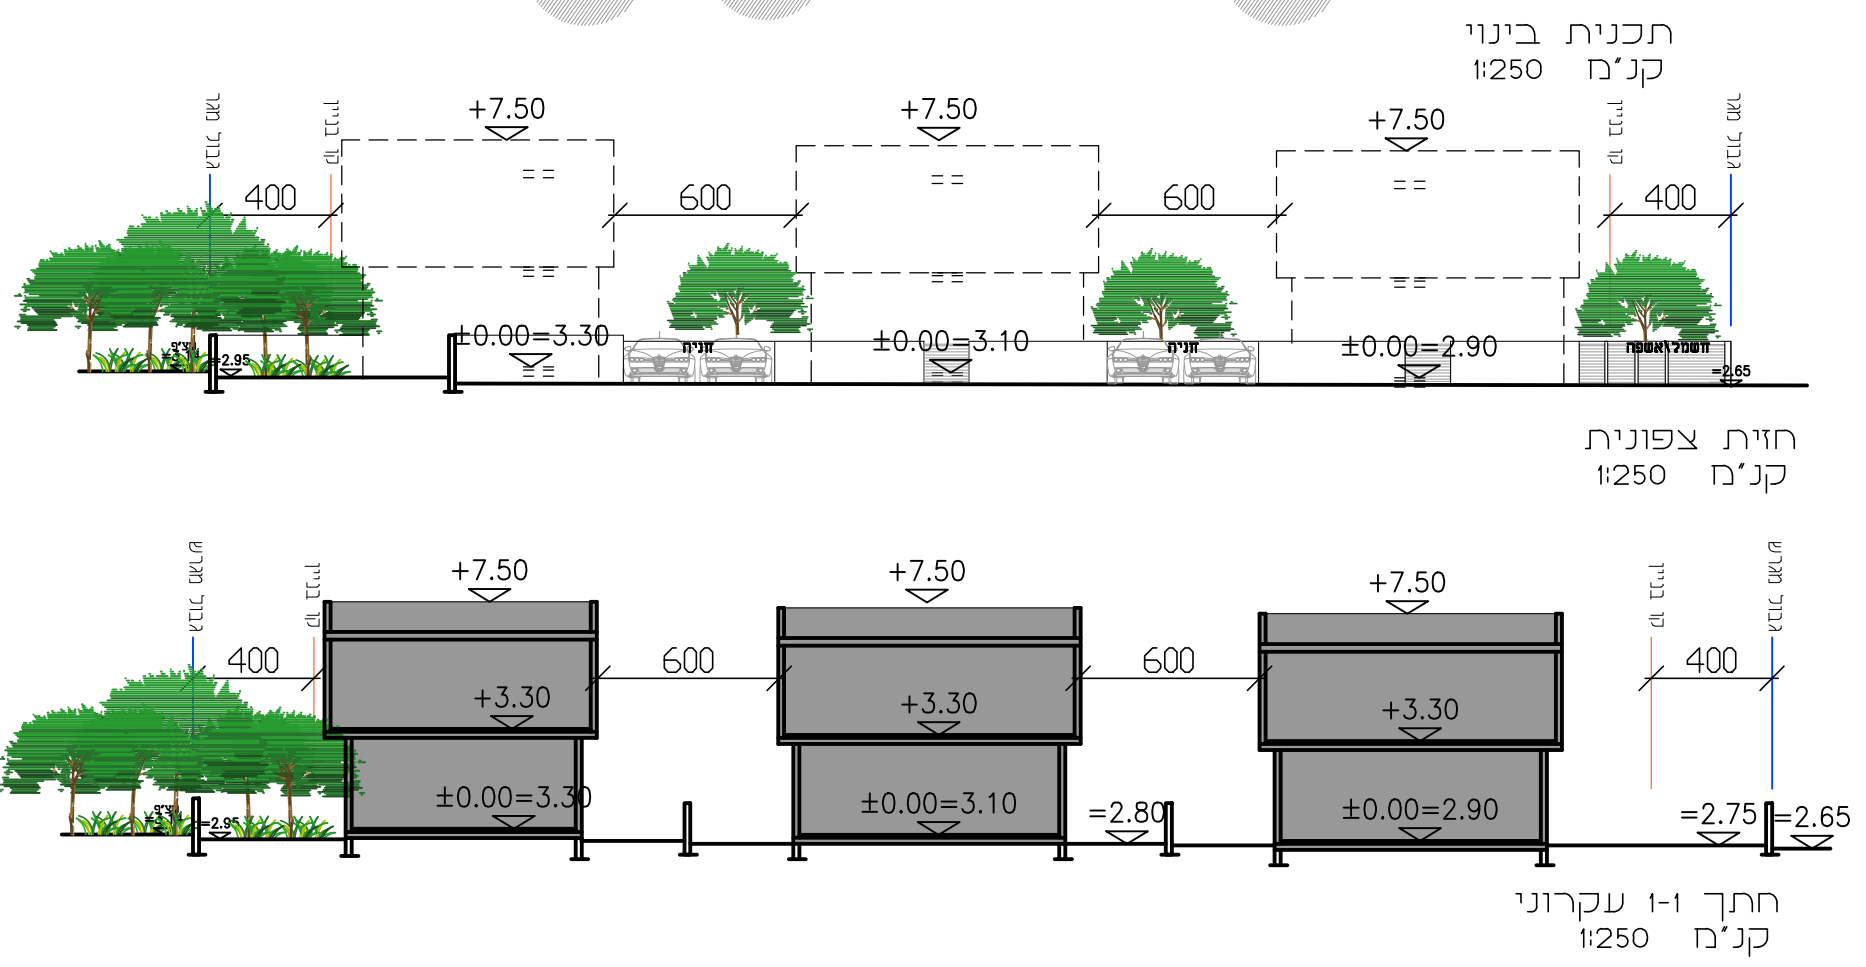

שמות וזחתימות:

עורך התוכנית	שם: אדרי דנה גליק - לוינשטיין	חתימה:
מגיש התוכנית	שם: פיקנר יאיר	חתימה:
יוזם התוכנית	שם: ונסובר בילהה	חתימה:
	שם: מלנסקי פיקנר אסתר	חתימה:
	שם: פיקנר יאיר	חתימה:
	שם: ונסובר בילהה	חתימה:
	שם: מלנסקי פיקנר אסתר	חתימה:
	שם: פיקנר יאיר	חתימה:
	שם: ונסובר בילהה	חתימה:
	שם: מלנסקי פיקנר אסתר	חתימה:
בעל עניין בקרקע	שם: ב.מ ברמן מודדים מוסמכים	חתימה:
מודד		