


שינוי בזכויות והוראות  
במגרש 124 בגבעת אלונים

נספח פיתוח נופי מנחה גליון 1 מתוך 1

מחוז	חיפה
מרחב תכנון מקומי	קרית אתא
רשות מקומית	קרית אתא
ישוב	קרית אתא
תאריך	1/05/2018
שם הנספח	קנ"מ
נספח פיתוח נופי	1 : 250
תרשים סביבה	-
תרשים נוסף	-
תרשים נוסף	-
תמונה נוספת	-

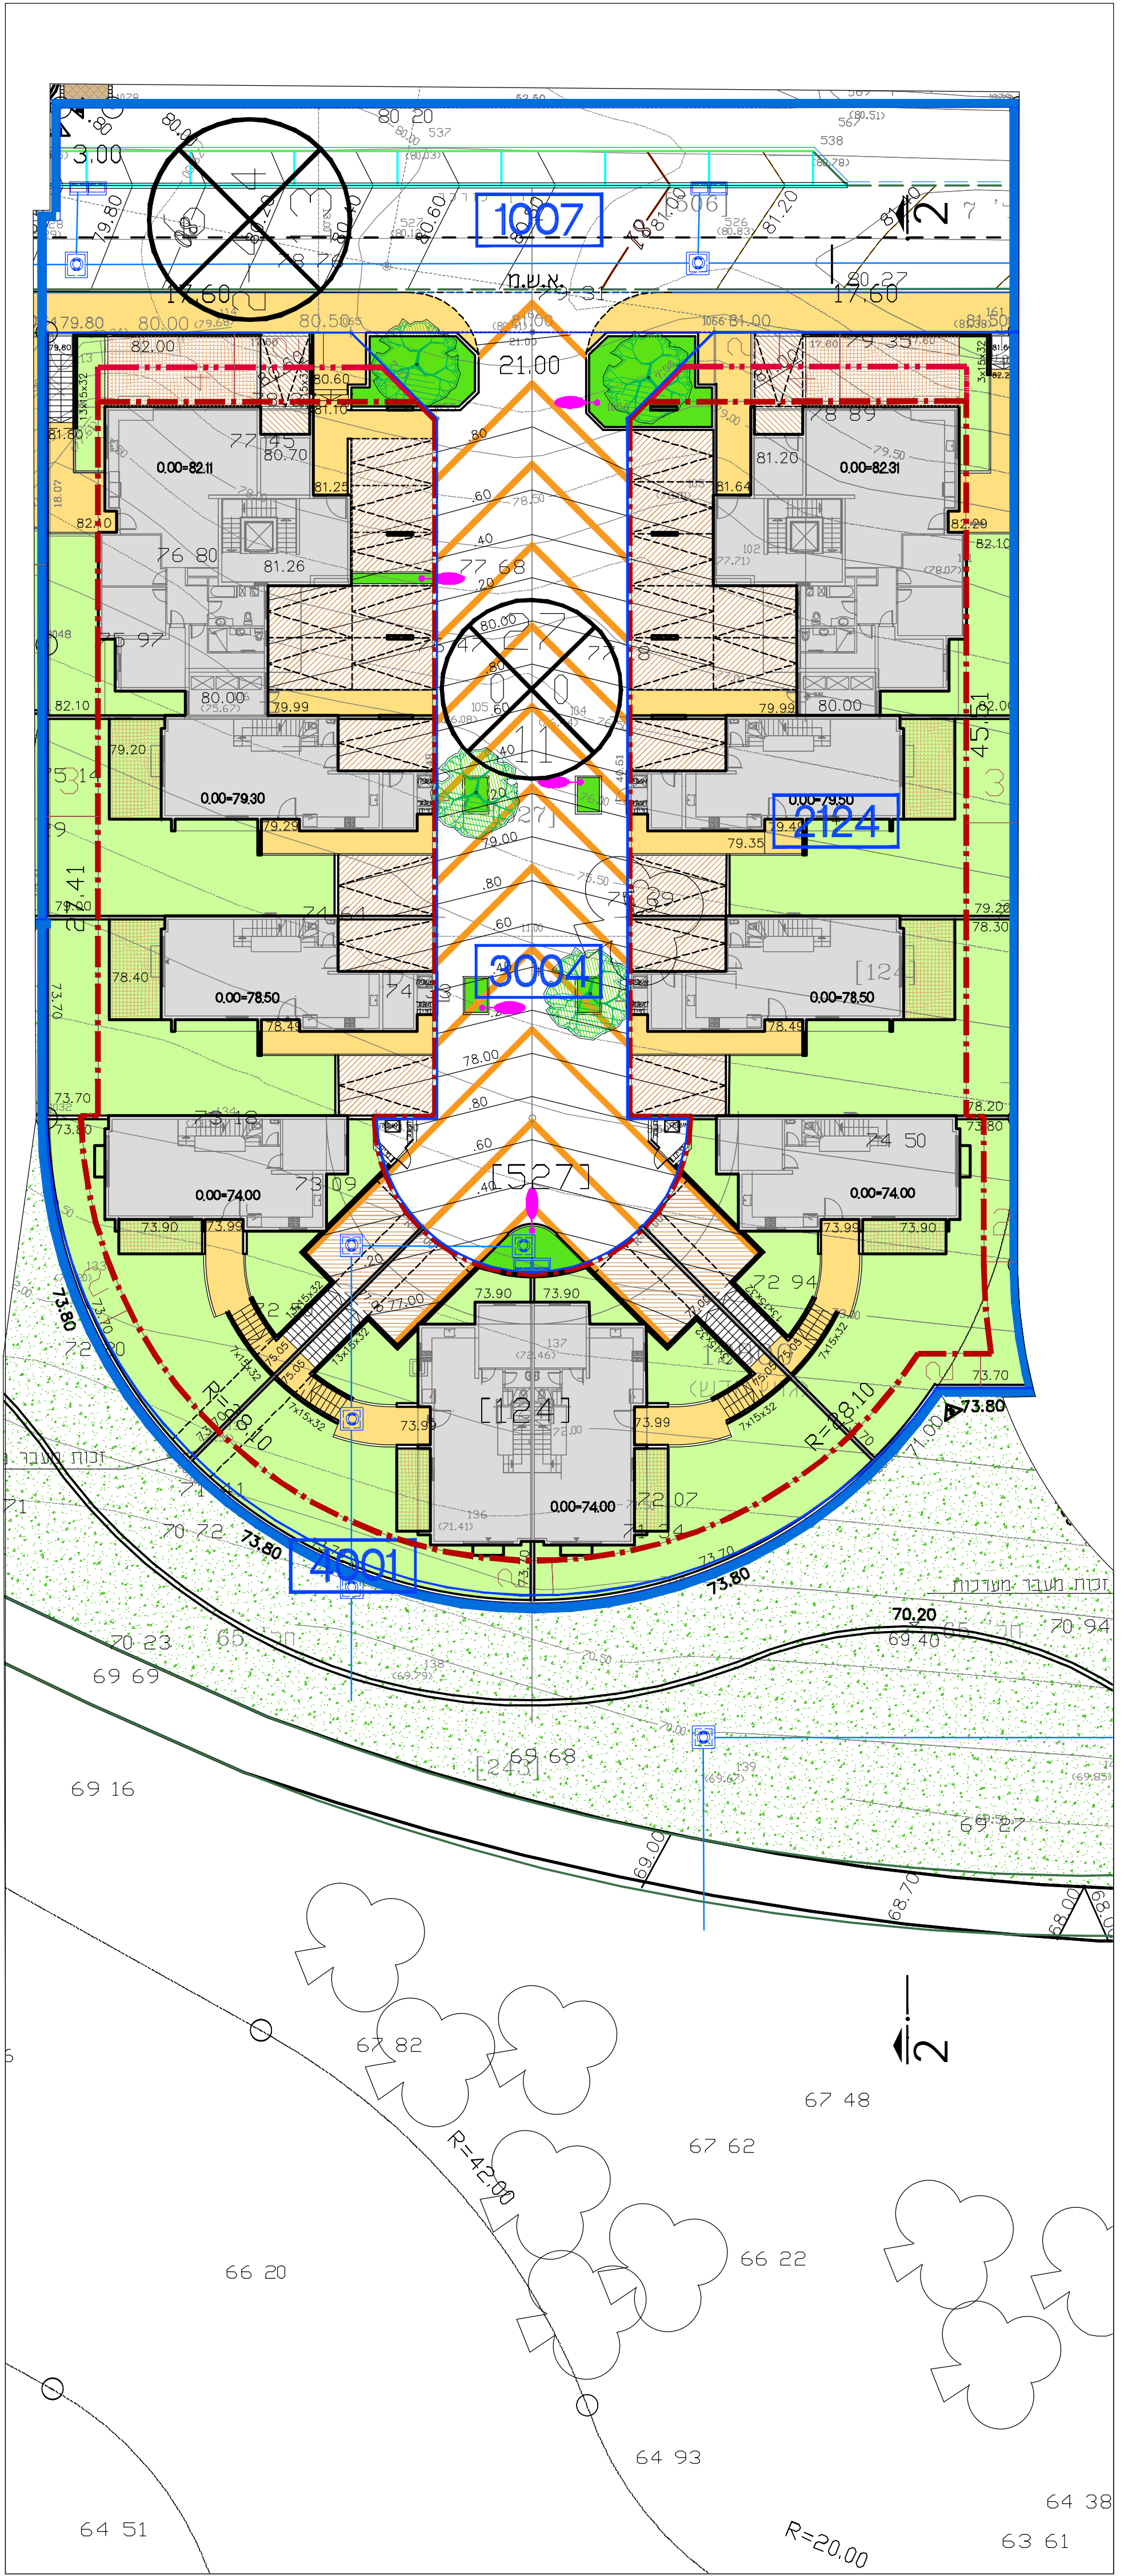

תכנית פיתוח שטח  
קנ"מ 1:250

אישורים	
מתן תוקף	הפקדה

מקרא :



גבול תפנית




גבול תא שטח ומספרו



קו ביזן




קו ביזן עילי

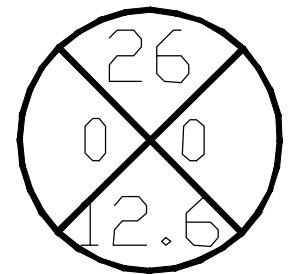

מספר הדרך

קו ביזן

רחב הדרך

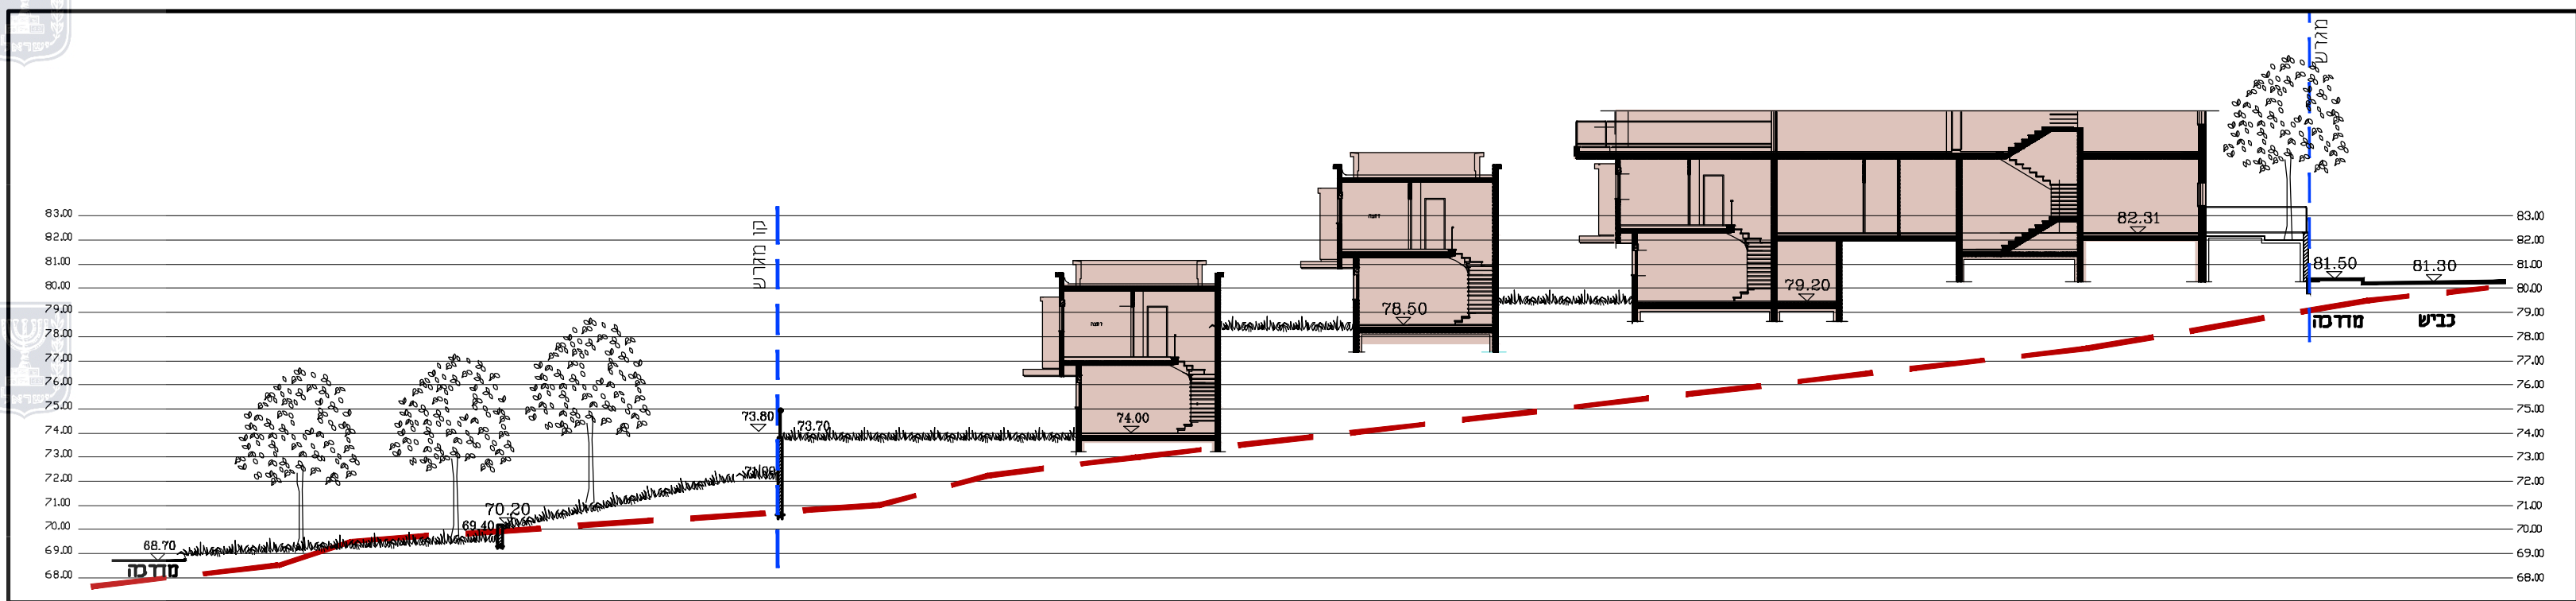

חותך 2-2 קנ"מ 1:250

שמות ודתימות:	
שם:	פנינה דוונברג
תאריך:	הדתימה:
שם:	מילד בלום
תאריך:	תכנון סביבתי בע"מ
עורך ראשי:	
אדריכל נוף:	