נספח דרכים-חתכים לארוך

נספח לתכנית מס' 301-0551036

קמפוס אורנים

גליון 2 מתוך 3

תחולה	מנחה
תיאור	
תאריך עריכת הנספח	10/06/2018
קנ"מ	1 : 100/1,000
תרשימים נוספים	קנ"מ
שם תרשים	
שם תרשים	
שם תרשים	
שמות רחתימות:	
עורך הנספח	שם:
	תאגיד: נעם ליבנה הנדסה בע"מ

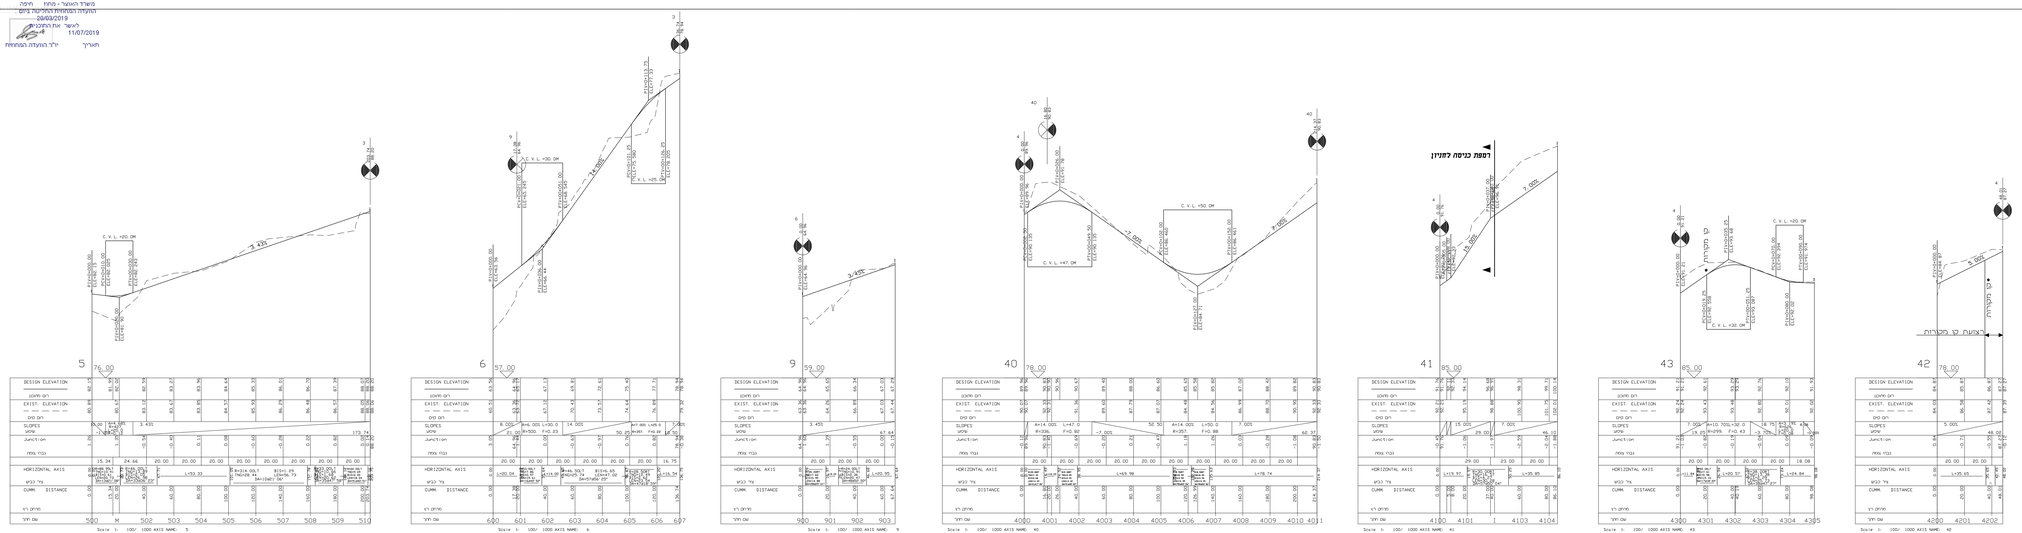
רצפת כניסה לחניון
רוחב כביש
רוחב כביש
רוחב כביש