


1965 - חוק התכנון והבנייה, התשכ"ה
 משרד האוצר - מחוז חיפה
 הוועדה המחוזית החליטה ביום:
 18/06/2018
 לאשר את התוכנית
 09/07/2020

תאריך יו"ר הוועדה המחוזית


עקבות רכב טיפוסי

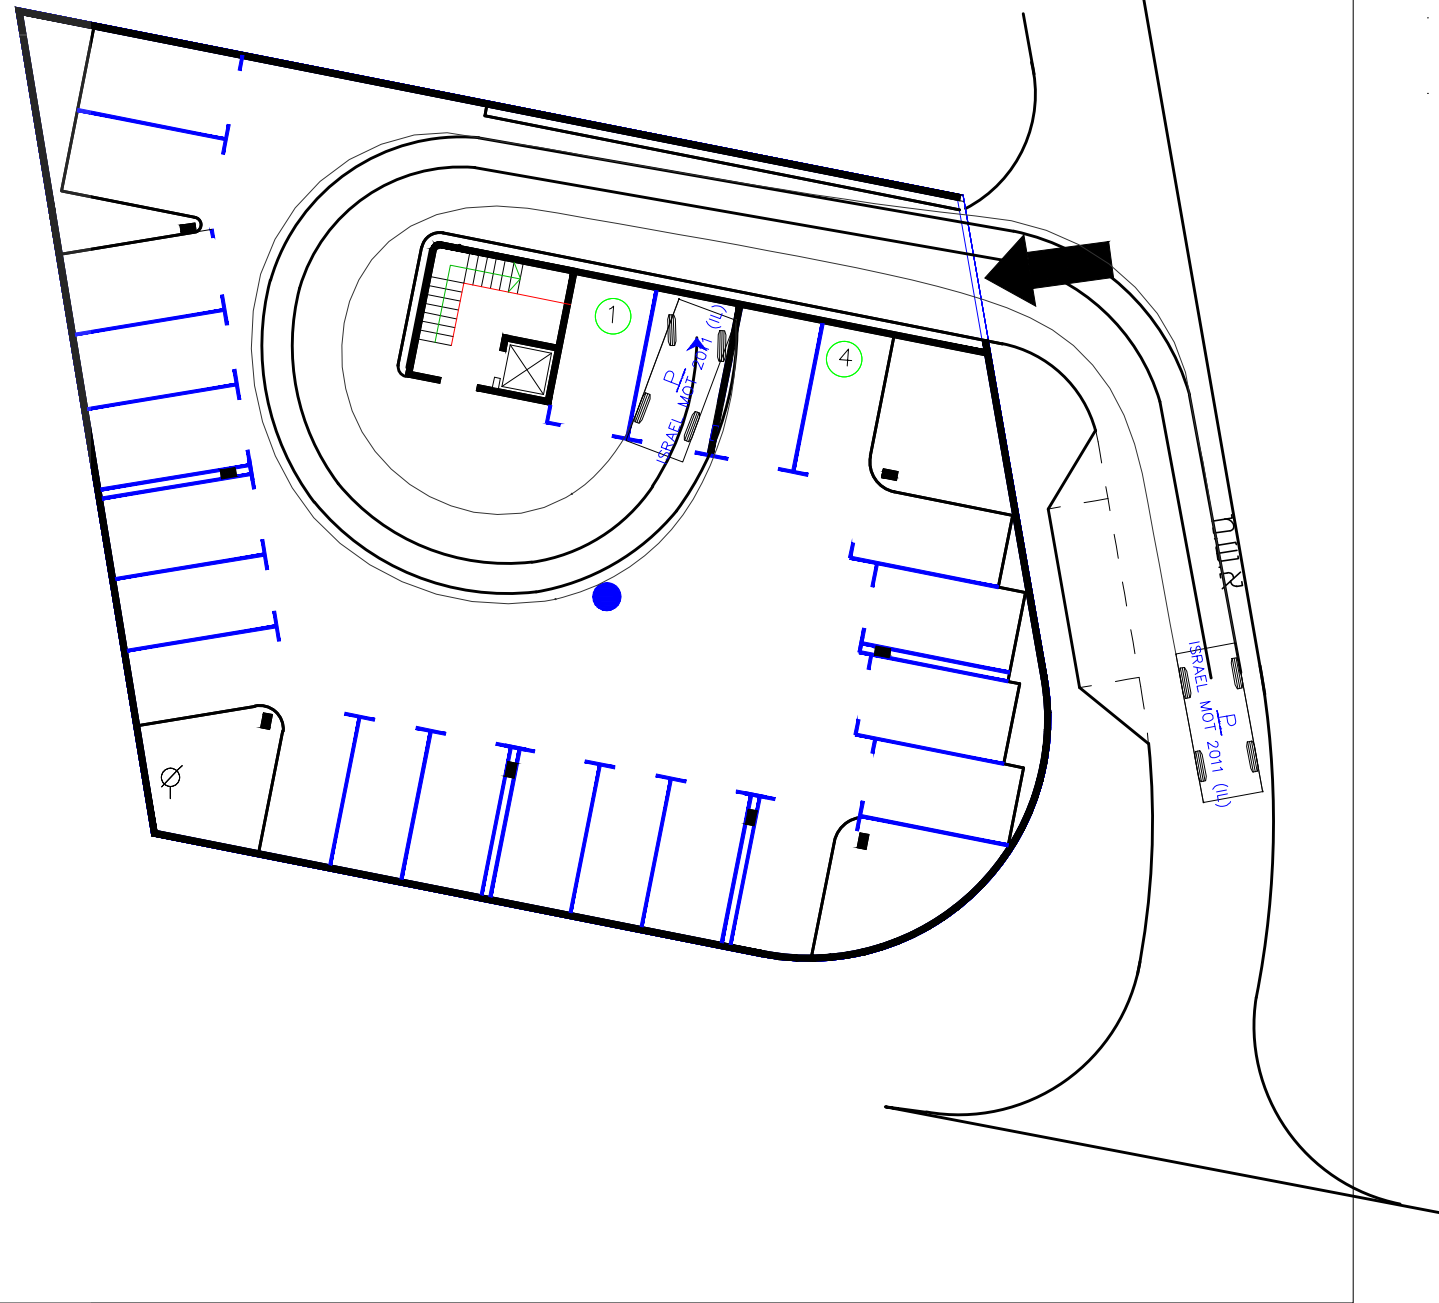

מאזן חנייה

תא שטח	שימוש	שטח קרקע (מ"ר)	מקומות חנייה דרושים	מקומות חנייה מתוכננים
20	מסחר	190	8-4	7 פרטי
	משרדים	320	40	8
	מגורים	4 דירות	1.5-0.5 חנייה לדירה	8
	סה"כ		22-14	23
30	מגורים	1 דירה	2 לכל דירה	2
	מסחר	200	50-25	8
	סה"כ		10-6	10
10	מגורים	1 דירה	2 לכל דירה	2
	מגורים	1 דירה	2 לכל דירה	2

חתך לאורך הרמפה

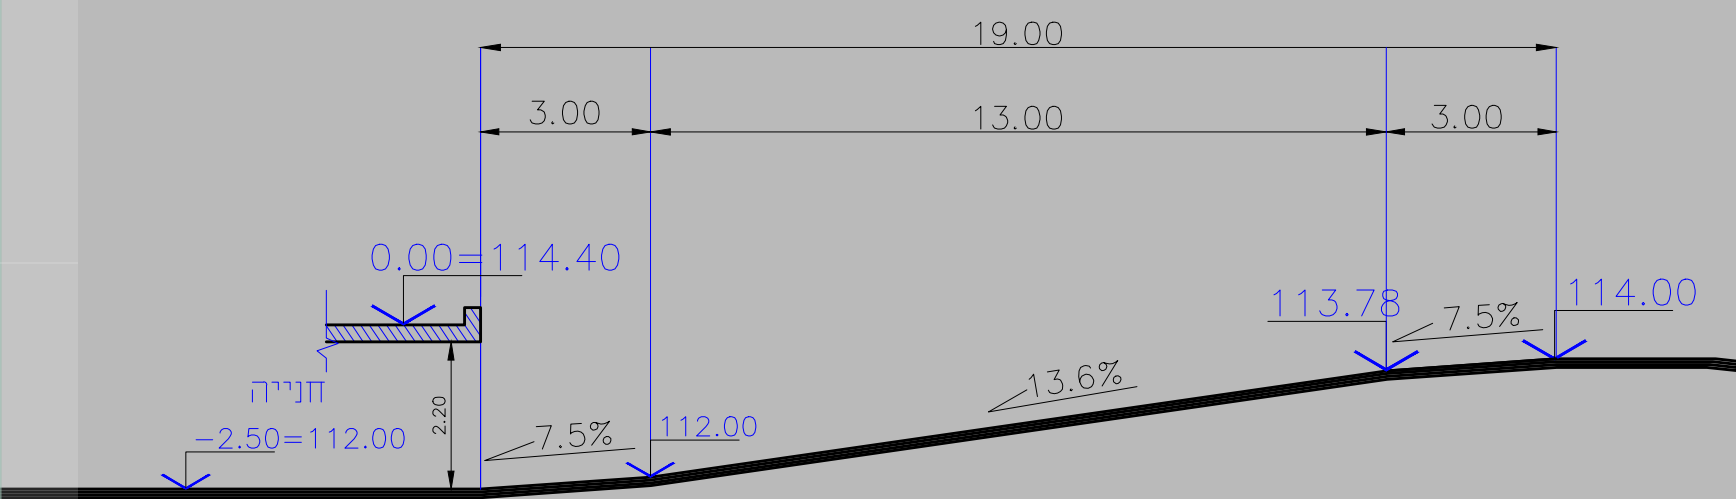

חוק התכנון והבנייה, התשכ"ה - 1965
 תוכנית מתאר מקומית

מס' 354-0612630

ערערה - חלקה 8 גוש 12165

נספח תנועה גליון 01 מתוך 01

מחוז	חזפה
רשות תיכנון מקומית	עירון
רשות מקומית	ערערה
ישוב	ערערה
תאריך	17/01/2019
שם התרשים	קנ"מ
	1:250

שמות וזחתימות:
עורך הנספח מחאמיד עבדלרחמן

עדכוני:

מס' תיק	שם	תאריך
1	מהות העדכון	תאריך

לביצוע למכרז לאישור

תוכן עבודת:

ערערה - חלקה 8 גוש 12165

נספח תנועה

קובץ:	ישוב	גוש	חלקה	מגרש
ערערה	12165	8		

מס' תוכנית: תכנון מחאמיד עבדלרחמן
 קנה מידה: 1:250
 תאריך: 17.01.2019

T.A.M Consulting engineering ת.ע.מ מהנדסים יועצים
 Civil engineering הנדסה אזרחית
 אינג' מחאמיד עבדלרחמן אינג' ג'בארין תייסיר

אום אלפחם - כביש שירות 8879873-250 8879873-250
 04-6114077 טל: 7