

חוק התכנון והבנייה, התשכ"ח-1965
תכנית מפורטת

356-0629774

הגדלת אחוזי בנייה בנוספיא

נספח תענה גליון 1 מתוך 1

מחזור

מרחב תכנון מקומי

רשות מקומית

עוספיא

תאריך 30/1/2019

שם הנספח

תענה

תרשים סביבה


חתך לאורך

שמות ודתימות

שם	שם
עורך התכנית	ראמוז חיראגדין
שם חתימה	תאריך שירותי הנדסה
ח.ר. ש.ר. שירותי הנדסה	ח.ר. מ. 65535

מחזור: חיפה
נפה: חיפה
מקומ: עספיא
מש: 3-1743
חלקה: 32
מגרש: 63

שטח מגרש: 0.644 דונם מ'
רוחב עבוד: זכי מנסור

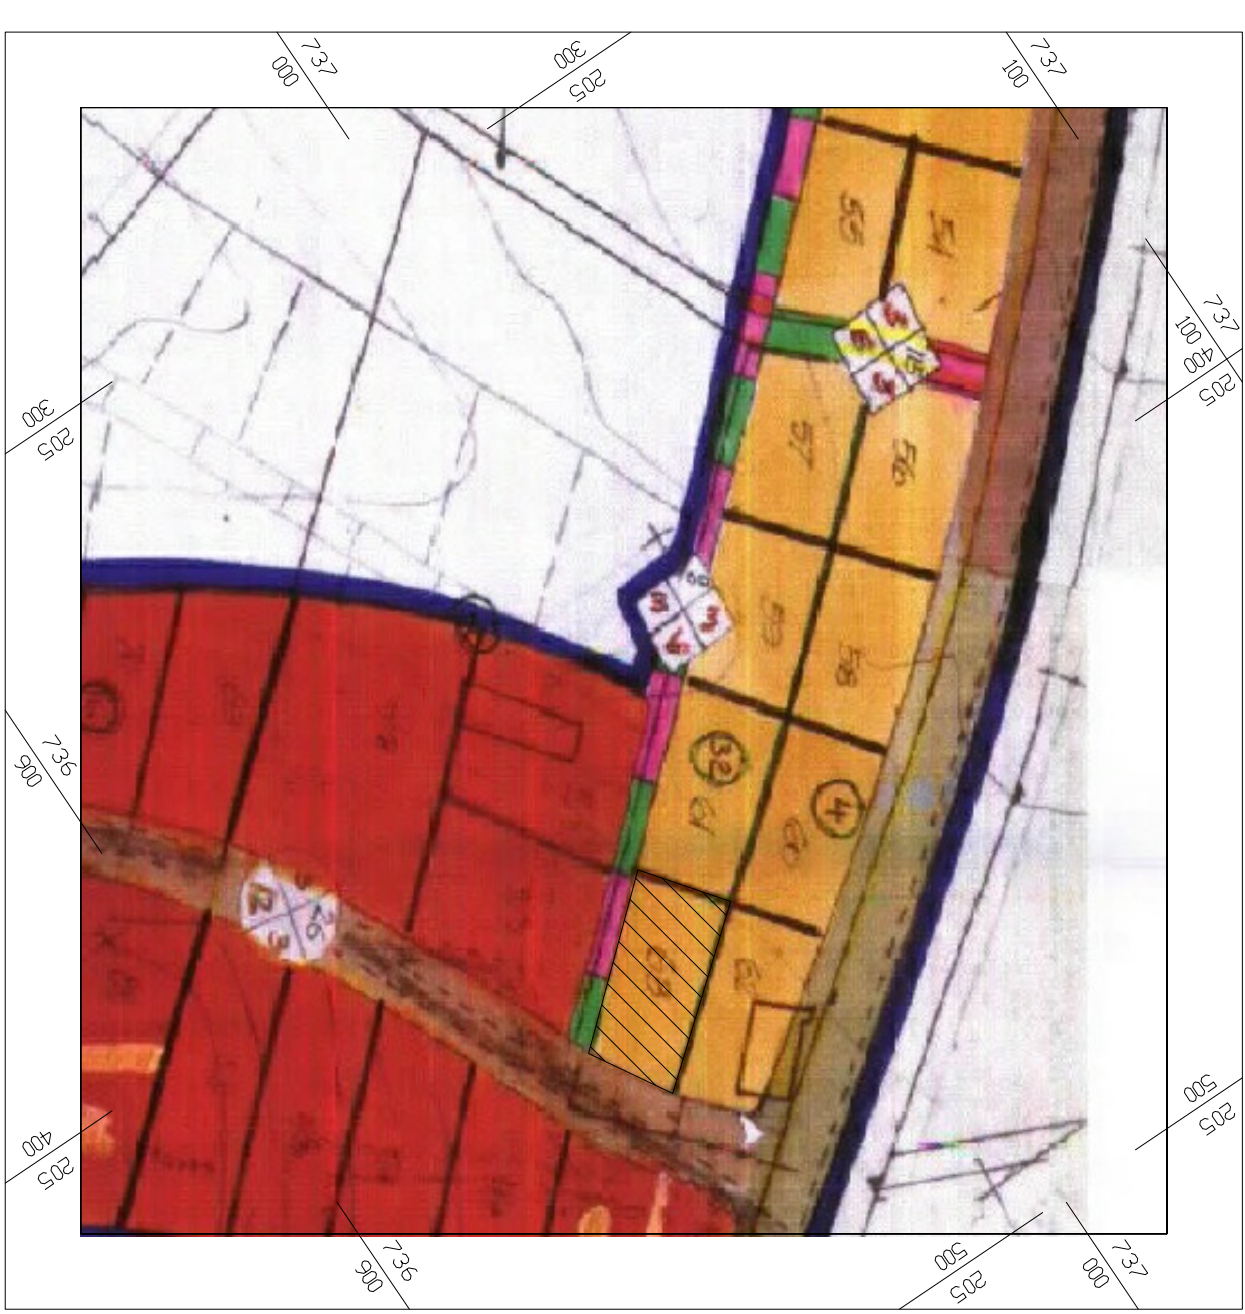


מקרא
גובה מחונן 29.00
ציר רמפה

טבלת חנינות


יעוד	מס' יחיד	תנן	חנינות לפי תנן
מגורים	17	1-2 מקומות חניה לכל דירה	פרטי
חנינה מוצעת	18	פרטי	תפעולי

* בישוב ג'יימת תחבורה ציבורית פנימית ונגישות לרחן קהילתי חניה אחת לכל יחידת דיור.

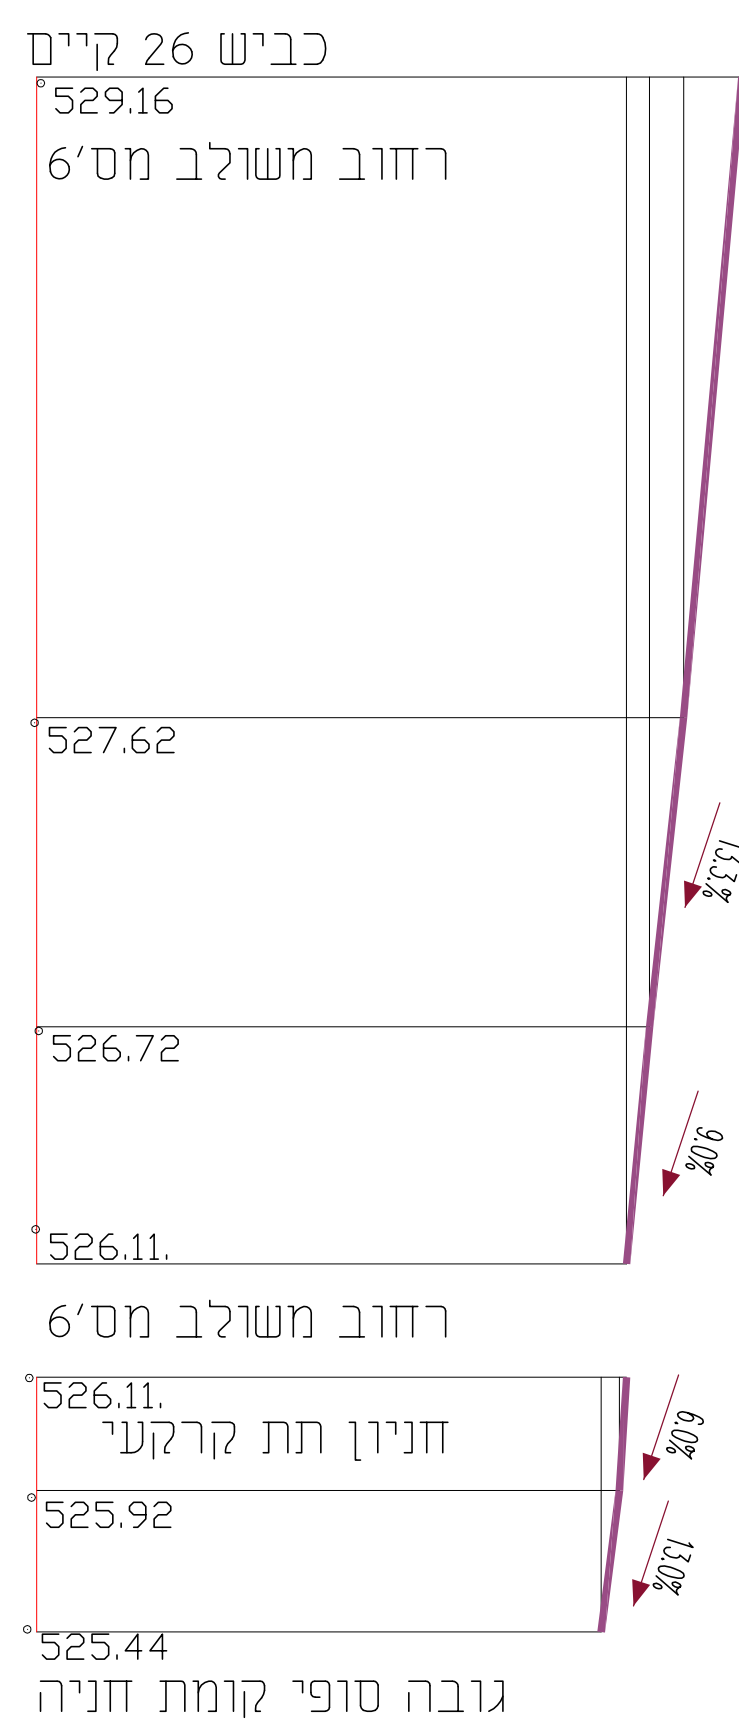

חתך לאורך רמפה
קו"מ 1:200

כביש 26 קיים

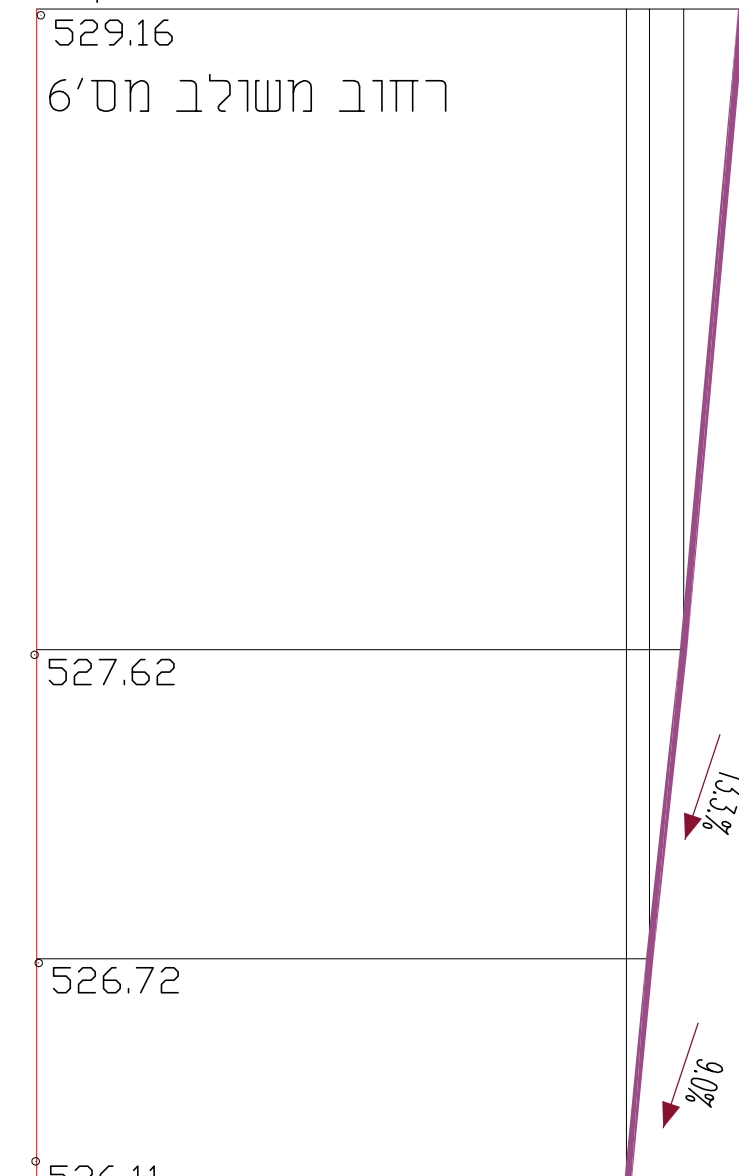

גובה סופי קומת חניה

