



חתך טיפוסי 1-1 בנקי 16
קטע רחבי רוטשילד עד דוד אלעזר
דרך דו מסלולית עם שביל אופניים ושצ"פ
רוחב 35 מ'
קני"מ 1:100
35.00

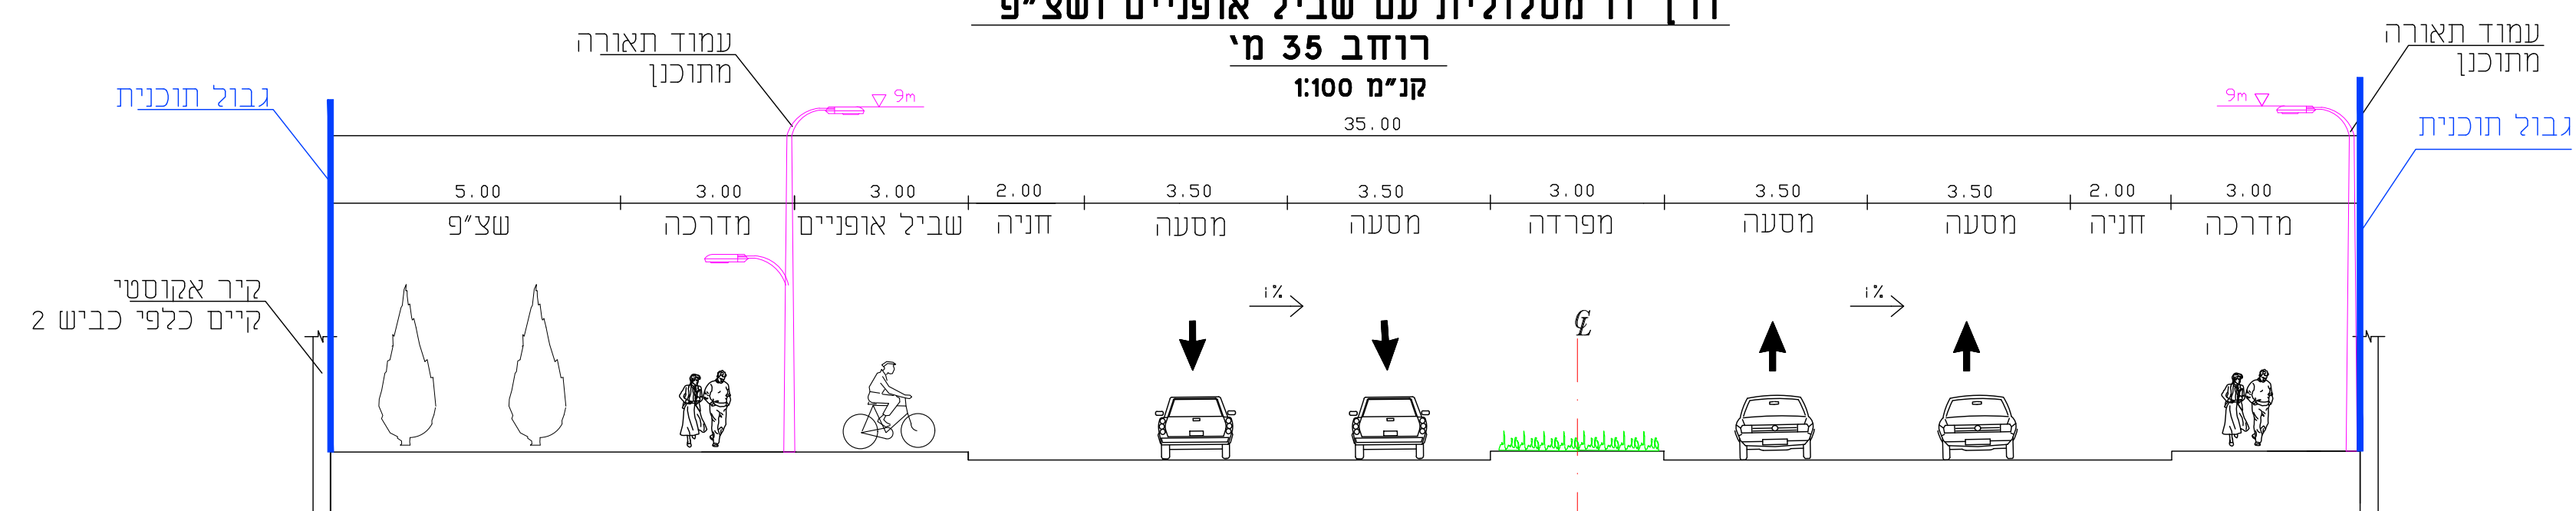

חתך טיפוסי 2-2 בנקי 75
לדרך דו מסלולית (ללא שביל אופניים וללא שצ"פ)
כולל חניה) ברוחב 23 מ'
קני"מ 1:100
23.00



חתך טיפוסי 3-3 בנקי 90
קטע רחוב הר הצופים עד גבול צפוני אור עקיבא
לדרך דו מסלולית עם שביל אופניים ושצ"פ
כולל חניה) ברוחב 35 מ'
קני"מ 1:100
35.00

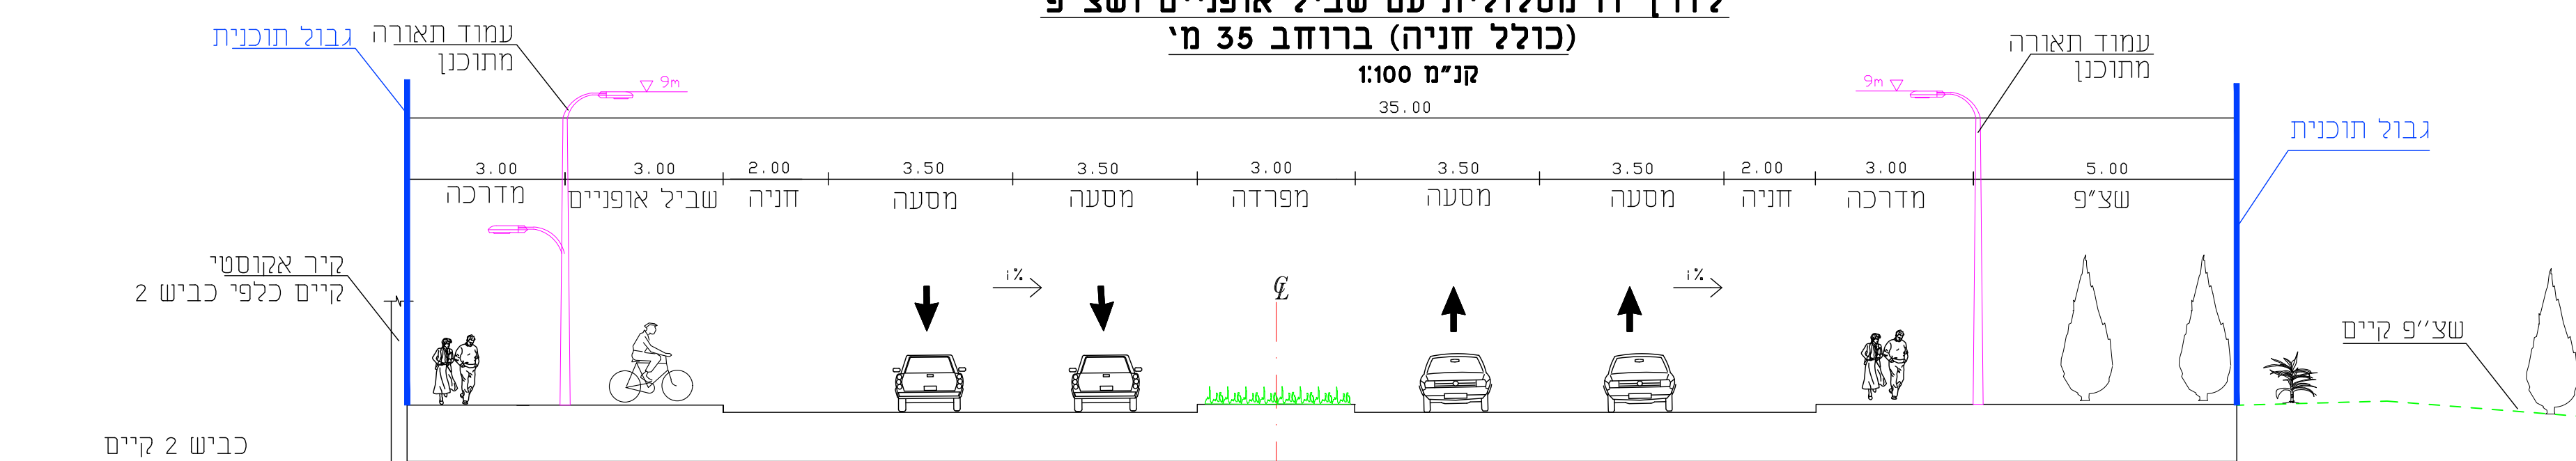

תכנית מס' 353-0484196
אור עקיבא-רחי ביאליק
הרחבת דרך לדו מסלולית

נספח תנועה
חתכים טיפוסיים

גליון 1 מתוך 1

תכולה	מנחה
תיאור	חתכים טיפוסיים
תאריך עריכת הנספח	17/07/2018
קני"מ	1:100
תרשימים נוספים	

חוזמות מוסד התכנון :

שם	רשות מקומית אור עקיבא
חובת	רומשילד, אור עקיבא
שם תאגיד	
האיד	rimona_eboraqi va mun...

שמות וחתימות :

שם	רשות מקומית אור עקיבא
חובת	רומשילד, אור עקיבא
שם תאגיד	
האיד	rimona_eboraqi va mun...

שם	רשות מקומית אור עקיבא
חובת	רומשילד, אור עקיבא
שם תאגיד	
האיד	rimona_eboraqi va mun...

שם	מדינת ישראל ואזורים
חובת	
שם תאגיד	
האיד	

שם	גרונר דא ל מרנדסים בע"מ
חובת	אינ' גל גרונר
שם תאגיד	חברת שירות כניסות רח' היוזמה 2, פארק עסקים, ת.ד. 30200, 85100
האיד	halifa@grdel.co.il

הצהרת מודד

הרני מצהיר בזאת כי מידת המכה הטכני/מטרי/מצבת המאור רבנו לתוכנית זו, ערכה על ידי ביום 15.06.18 וראו הכנה לפי ראות נודה מבאית ובתחום דוראת רחום וחמטת המודד שבתוקף דוקה הו החול והקדסטה מידה גרמט/קו כחל (בלבד) ברמה אנליט/מידה אנליט מראה ברמת תציר וכולל רכו החול/ עליא שרייב'ר סלט 15/07/2018