



ק.מ. 250:1

קומת מרתף

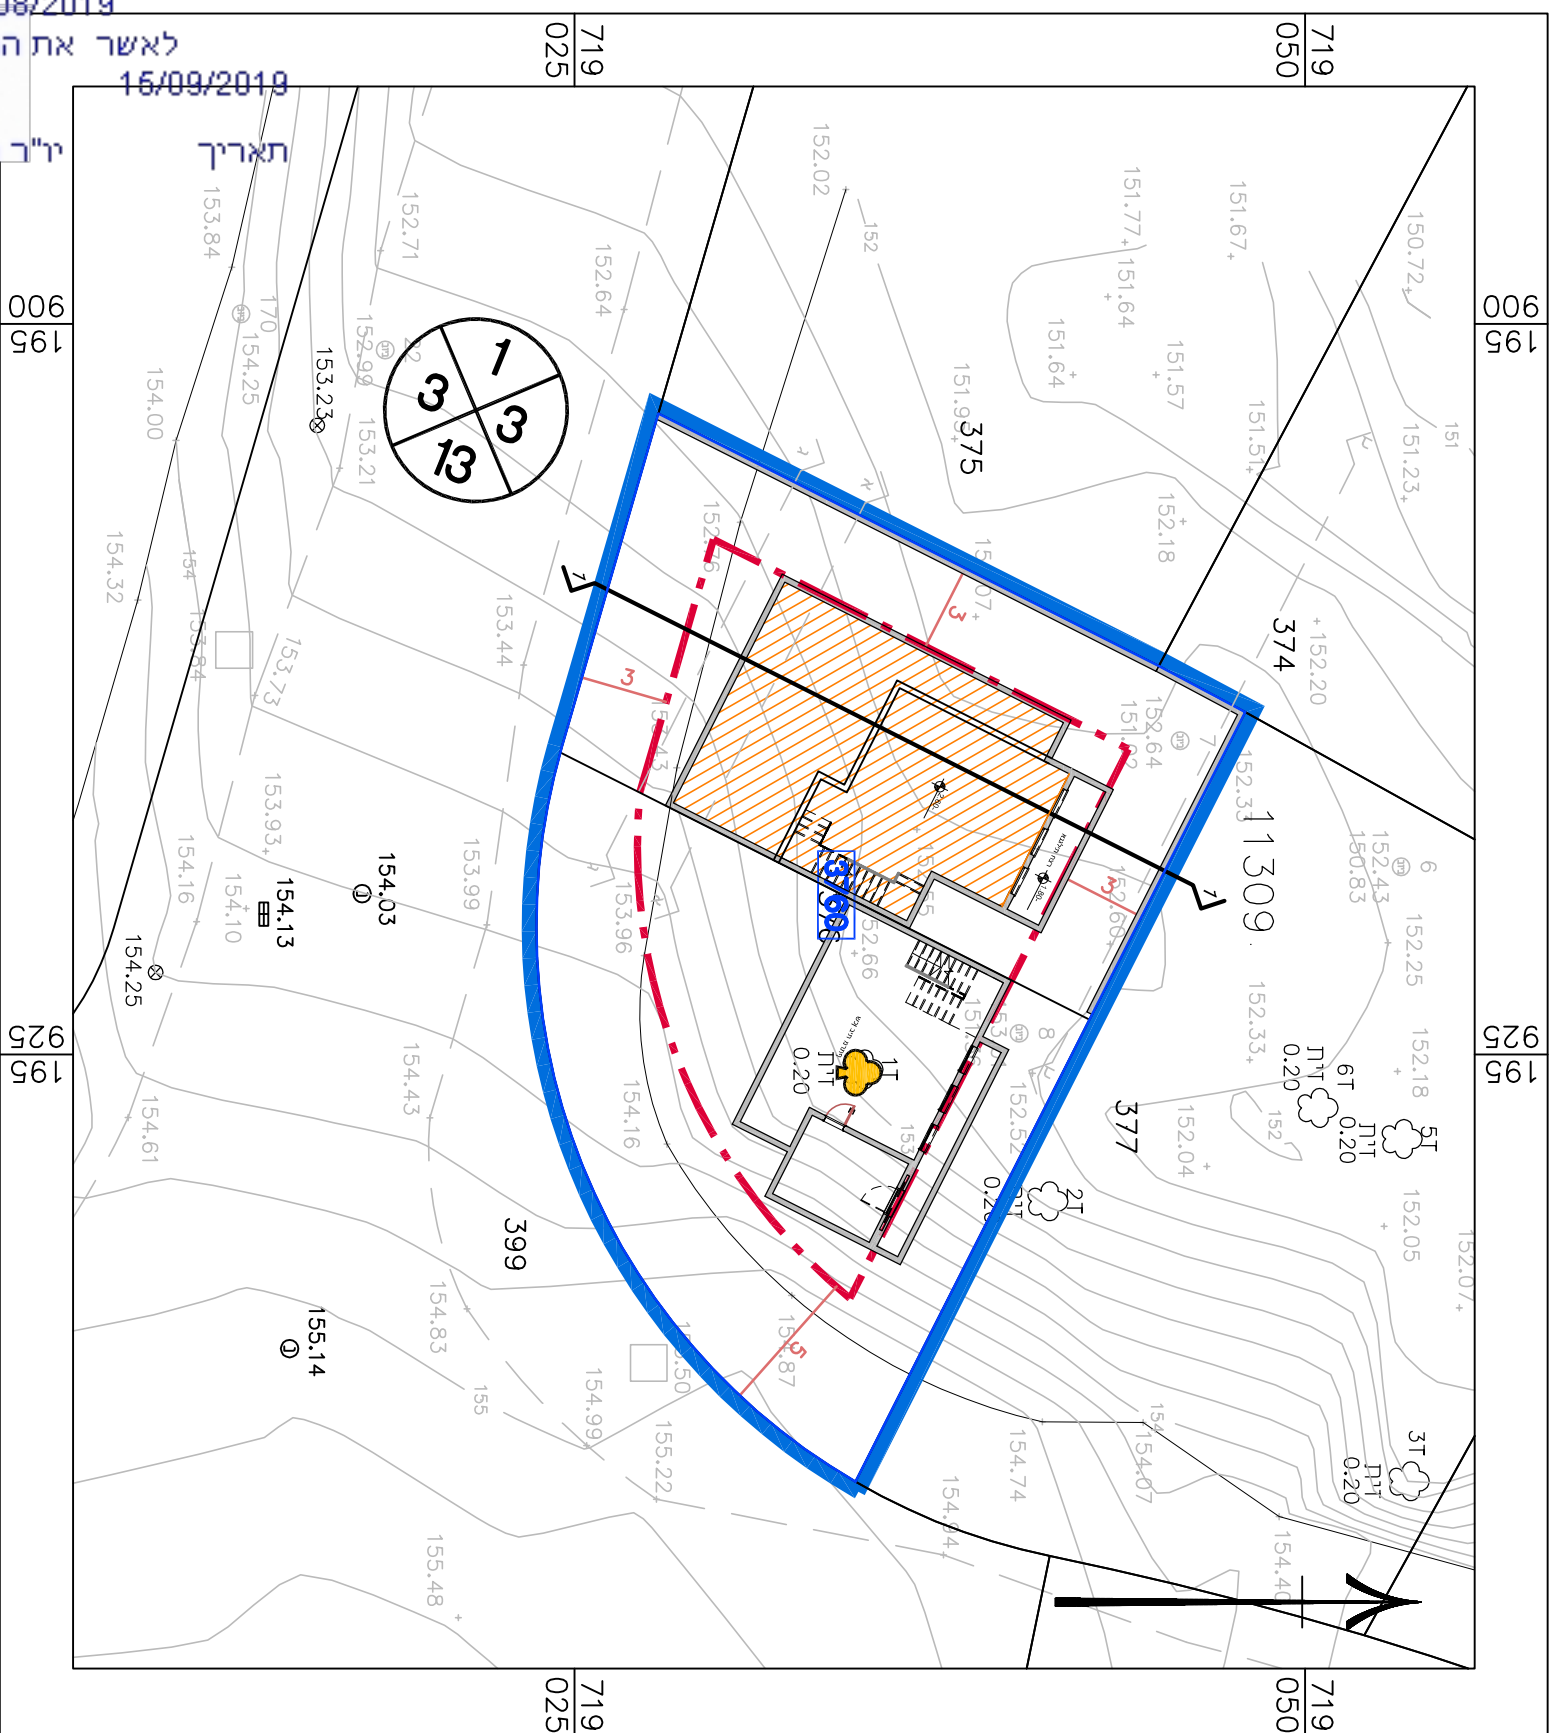

50 ק.מ.

חדת 1-1

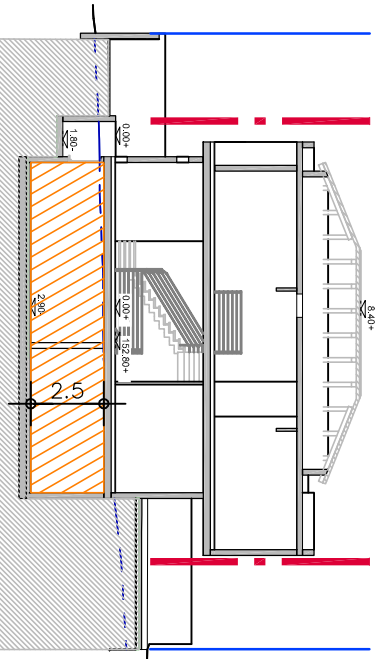

## מקרא תכנית בינוי

- גבול התכנית
- גבול תא שטח ומספרו
- קו בנין
- עץ קהלתקה
- שטח מרתף מבוקש
- מטי' הדרך  
קו בנין  
זכות הדרך

## בינוי

מס' 353-0712257

תוספת שטחים בחדלקה 376  
גוש 18/08/2019, זכרון יעקב

נספח לתכנית		גליון 1 מתוך 1
תחזוקה	מנחה	
תיאור	תאריך עריכת הנוספח	18/08/2019
רשימת התרשימים	קו"מ	
תכנית בינוי		1:250
שם תרשים		-
שם תרשים		-
שם תרשים		-
שמות וחדתיות:		
עורך הנוספח	שם:	אנת אולצור
	חתימה:	לי"ר
	שם:	תאגיד:

