

1:250 ק.מ.

קומת קרקע




מקרא מצב מאושר

- גבול התכנית
- גבול תאג' עשוד ומספור
- קו בנין
- קרריטה
- ענף לעקירה
- ענף לשמור
- מס' הדרך
- קו בנין
- וכות הדרך

1:100 ק.מ.

חתך רוחב ו-1

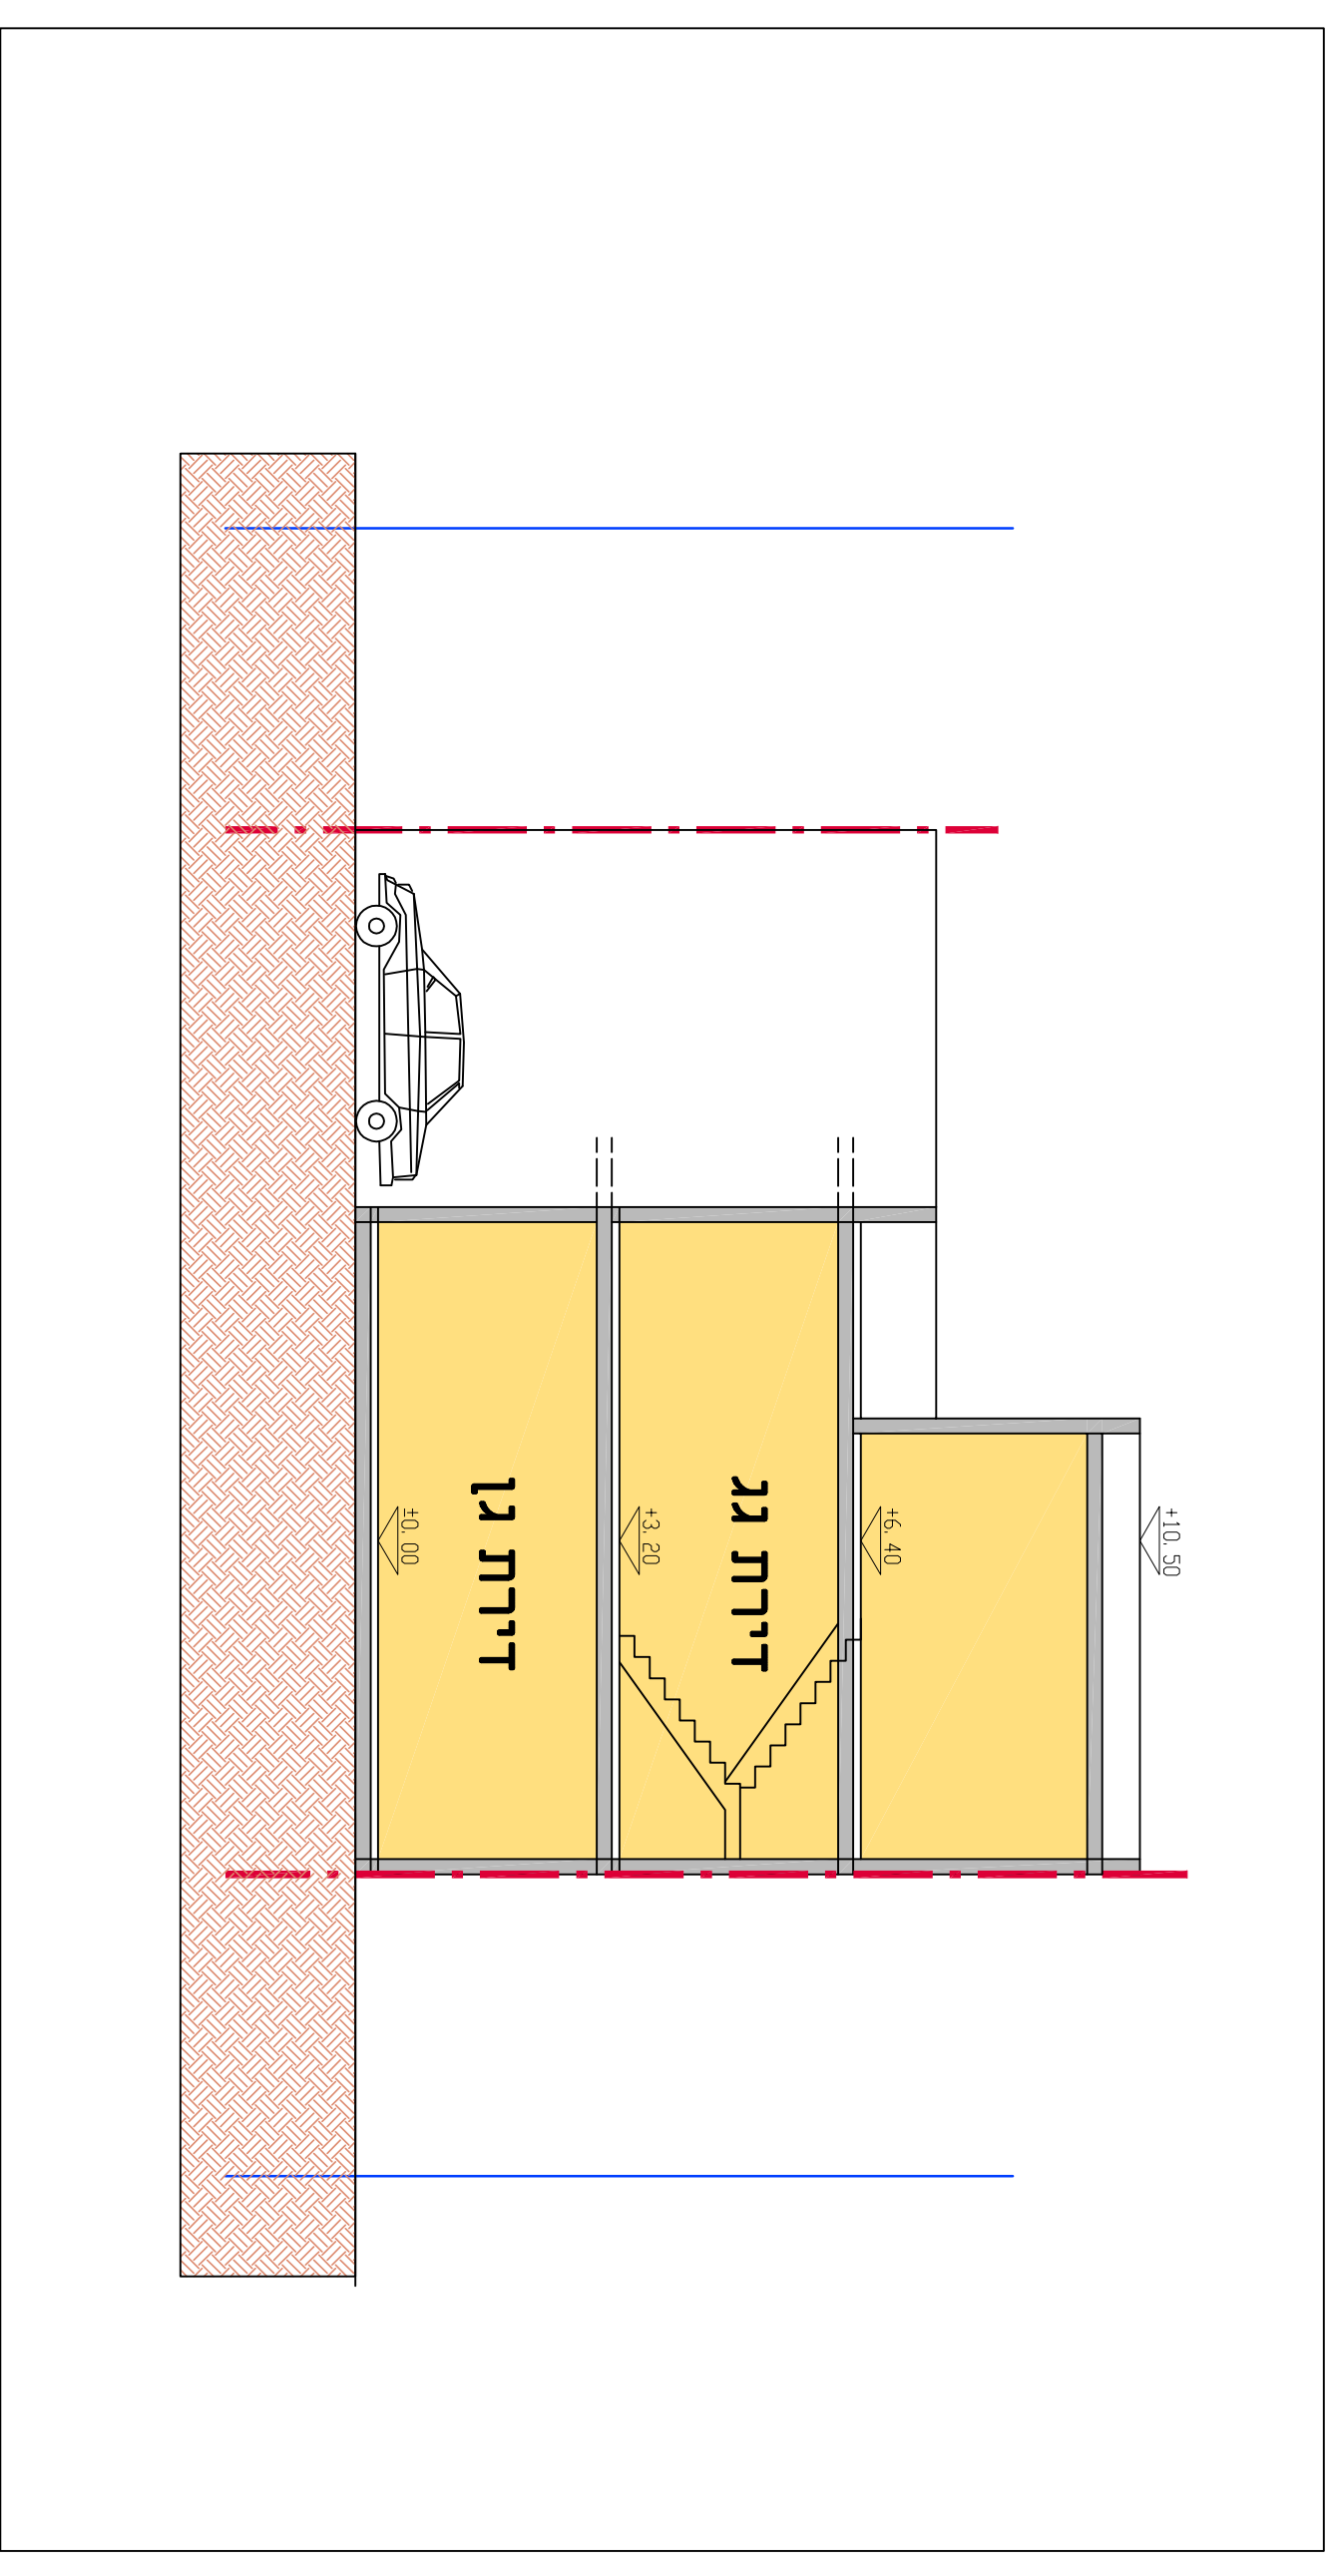

בנין	
מס' 308-0710418	
תוספת יחידות וזכויות בניה	
בדלקה 125 נוש 10123	
נספח לתכנית	גליון 1 מתוך 1
תחולה	מוחה
תיאור	תאריך עריכת תוספת
רשימת התרשומים	05/05/2019
תכנית בנין	קנ"מ
שם תרשים	1:250
שם תרשים	-
שם תרשים	-
שם תרשים	-
שמות וחדות:	
שם:	שם:
עורך:	אמנואל צור
תאריך:	ל"ד
תוספת:	תאריך:

חוק התכנון והבניה, התשכ"ה 1965
 משרד האוצר - מחוז חיפה
 הוועדה המחוזית החליטה ביום:
 14/11/2019
 לאשר את התוכנית
 24/12/2019
 יו"ר הוועדה המחוזית
 תאריך:

