


טבלת מאזן חניה- לפי שימושים מוצעים

פרטי	פרטי	פרטי	פרטי	פרטי
מחונן	נדרש	מחונן	נדרש	מחונן
1	1	7	2	150
			4	150
			1	192
			1	11
			7	75 מ"ר
				מסדרים
				מסדרים

אופניים	אופניים	אופניים	אופניים	אופניים
מחונן	נדרש	מחונן	נדרש	מחונן
4	1	1:250	1	1:200
	1	1:300	3	1:200
	1	1:1	1	1:30

חניות נגישות	
פרטי	חנית נכס
1	1
1	8

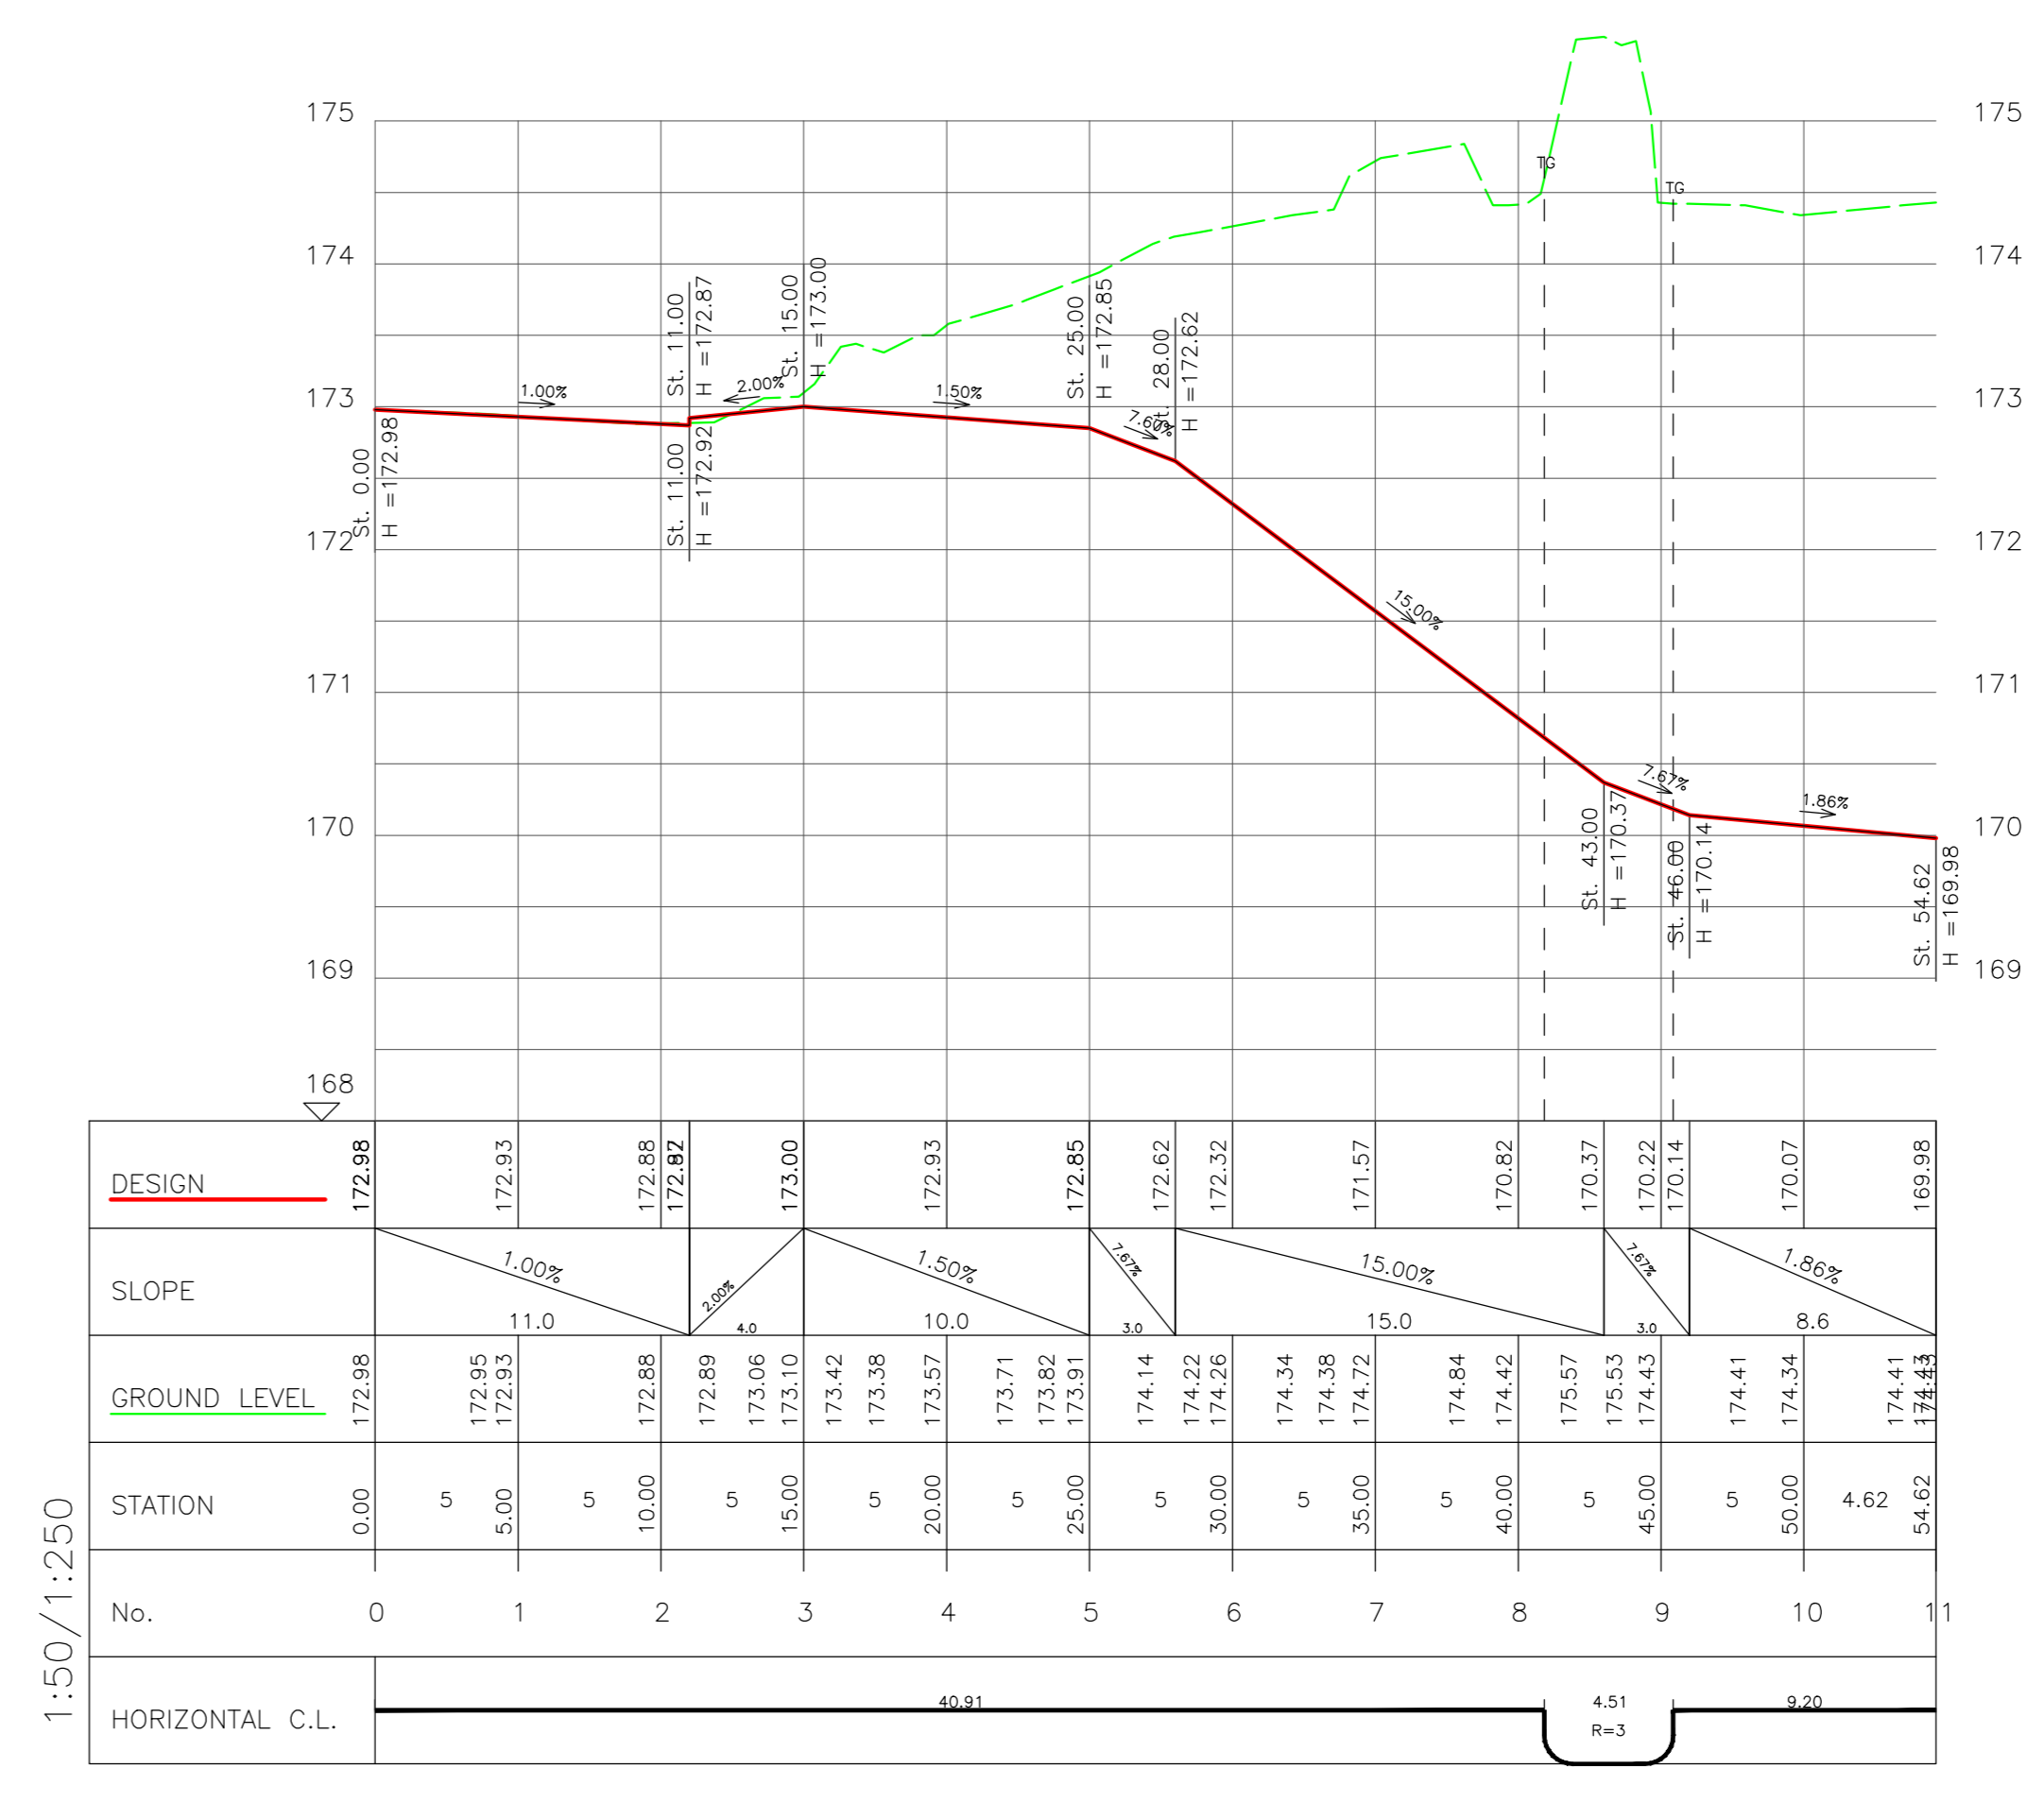

חזת לאורך רמפה מתוכננת

נספח תנועה ודחניה

נספח לתכנית מס' 306-0624635

קרית טבעון- אלונים 85

גליון 1 מתוך 1

תחולה	מנחה
תיאור	נספח תנועה ודחניה
תאריך עריכת הנספח	31/03/20
קנ"מ	1:100
תרשימים נוספים	קנ"מ
חזת לאורך רמפת ירידה למרתף	1:50/250

שמות ודחיות:	
עורך	שם:
הנספח	תאריך:
	עמי גוסליב
	עמי גוסליב
	הנדסת כבישים תנועה וניקוז