

נספח תנועה



תכנית מס' 213-0610725

עכו - חיבור רחובות
יאנוש קורצ'אק ומשה שרת

גליון 1 מתוך 1

תחולה	מנחה
תיאור תאריך עריכת הנספח	--
קני"ם	01/2019
מסלול	1:500

קני"ם	תרשימים נוספים

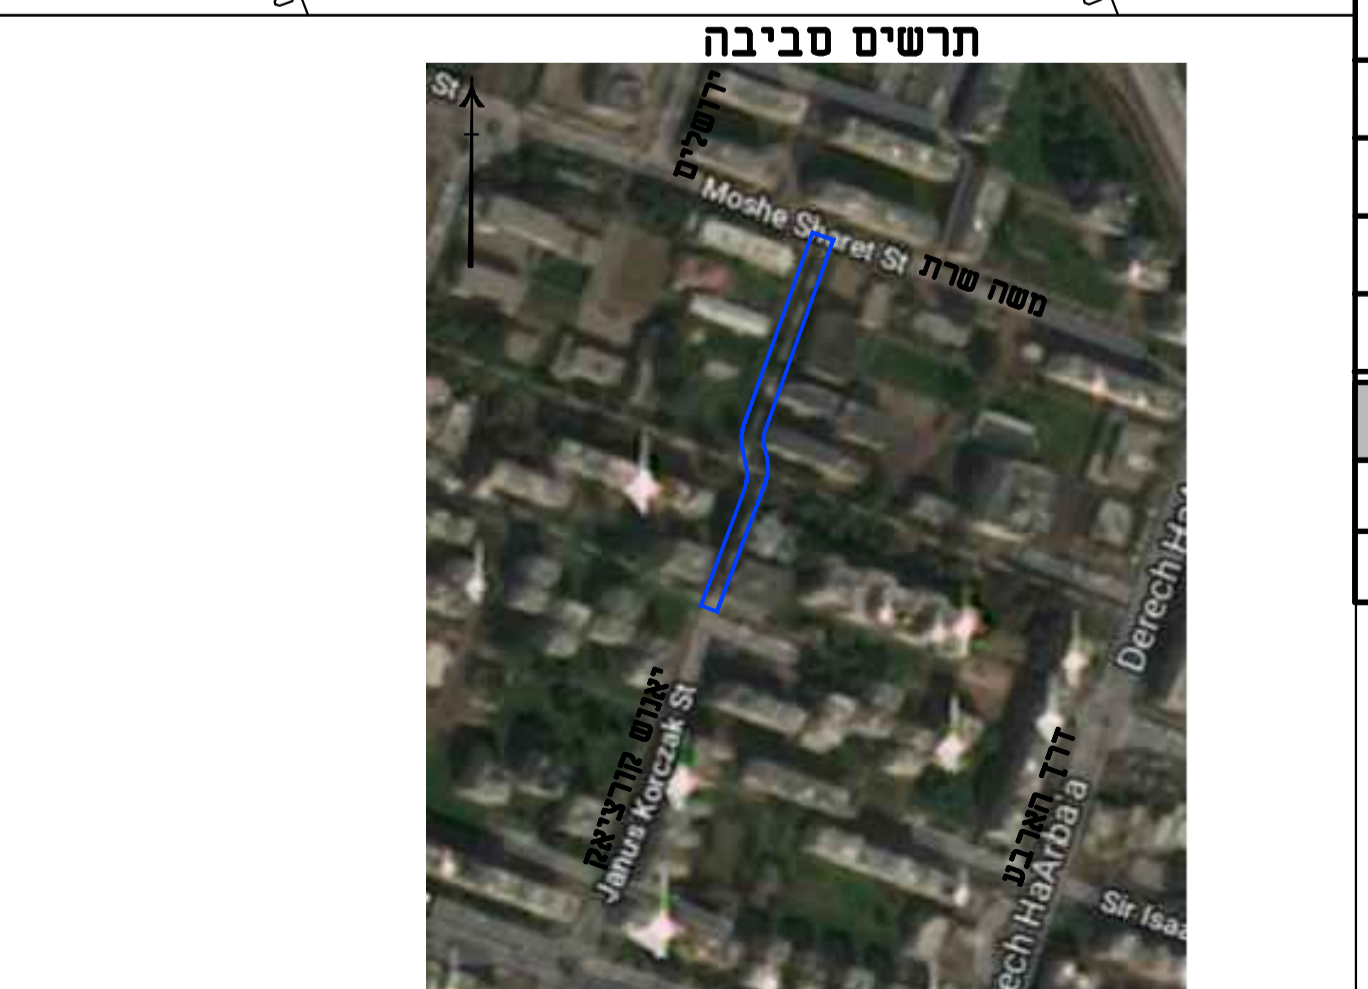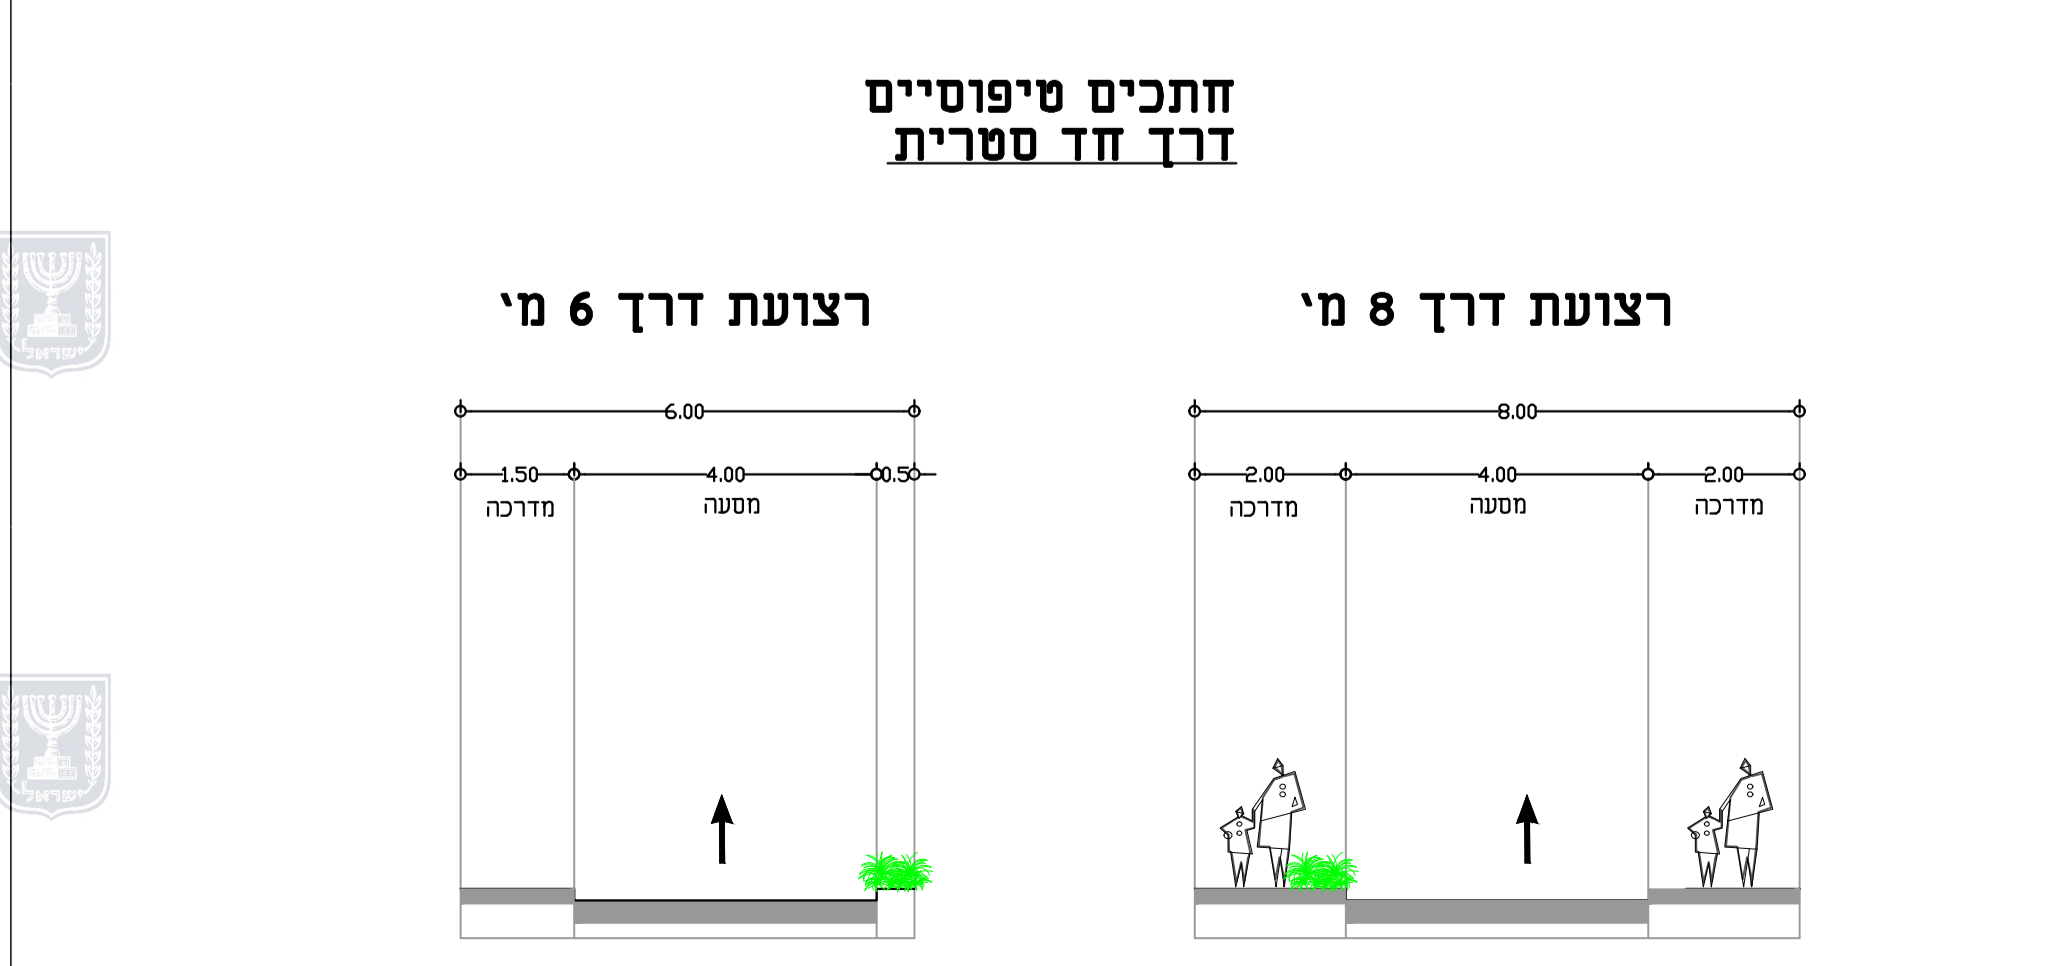

שמות וחותימות:
 עורך הנספח: [Name]
 מס': [Number] נבחה גיראיסי
 משרד: נר. תדסה תכנון
 נצרת תד. 107 1610002

